



KETERANGAN :

- 1. POS SATPAM
- 2. LAPANGAN VOLLY
- 3. LAPANGAN FUTSAL
- 4. MINI MARKET
- 5. CAFE
- 6. KLINIK
- 7. RUANG TERBUKA HUJAU
- 8. TIKUM
- 9. TAMAN BERMAMIN ANAK
- 10. KOLAM BERMAMIN
- 11. KELOMPOK RUMAH TИPE 60
- 12. KELOMPOK RUMAH TИPE 56

 <p>PROGRAM STUDI TEKNIK ARSITEKTUR FAKULTAS TEKNIK UNIVERSITAS FLORES 2023</p>	
SKRIPSI ARSITEKTUR	
JUDUL SKRIPSI	
PERUMAHAN ASNI DI KABUPATEN NAGEKEO DENGAN PENDEKATAN TEMA ARSITEKTUR TROPS	
MENYETUJUI	
DOSEN PEMBIMBING 1	
<u>Ir. DIAN F. MOCHDAR, ST., MT</u> NIPY : 1980 2012 585	
DOSEN PEMBIMBING 2	
<u>D.V.X.DEDDY KURNIAWAN, ST., MT</u> NIPY : 1980 2013 624	
KEPALA STUDIO	
<u>FABOLA T.A. KERONG, ST., MT</u> NIPY : 1980 2010 424	
KEPRO ARSITEKTUR	
<u>SILVESTER M. SISO, ST., M.Sc</u> NIPY : 1980 2000 378	
DIGAMBAR OLEH	
<u>SEBASTIANUS ARHELEN WADO</u> NAMA	
<u>2018 320 386</u> NIM	
JUDUL GAMBAR	SKALA
Site Development	1 : 1200
NO. LEMBAR	JUMLAH LEMBAR
1	108



PROGRAM STUDI TEKNIK ARSITEKTUR
FAKULTAS TEKNIK
UNIVERSITAS FLORES
2023

SKRIPSI ARSITEKTUR

JUDUL SKRIPSI

**PERUMAHAN ASNI DI KABUPATEN NAGEKEO
DENGAN PENDEKATAN TEMA
ARSITEKTUR TROPIS**

MENYETUJUI

DOSEN PEMBIMBING 1

Ir. DIAN F. MOCHDAR, ST., MT
NIPY : 1980 2012 585

DOSEN PEMBIMBING 2

D. V. X. DEDDY KURNIAWAN, ST., MT
NIPY : 1980 2013 624

KEPALA STUDIO

FABOLA T. A. KERONG, ST., MT
NIPY : 1980 2010 424

KEPRO ARSITEKTUR

SIL VESTER M. SISO, ST., M. Sc
NIPY : 1980 2009 378

DIGAMBAR OLEH


NAMA SEBASTIANUS ARHELEN WADO
NIM 2019 320 386

JUDUL GAMBAR SKALA

Site Plan 1 : 1200

NO. LEMBAR JUMLAH LEMBAR

2 108

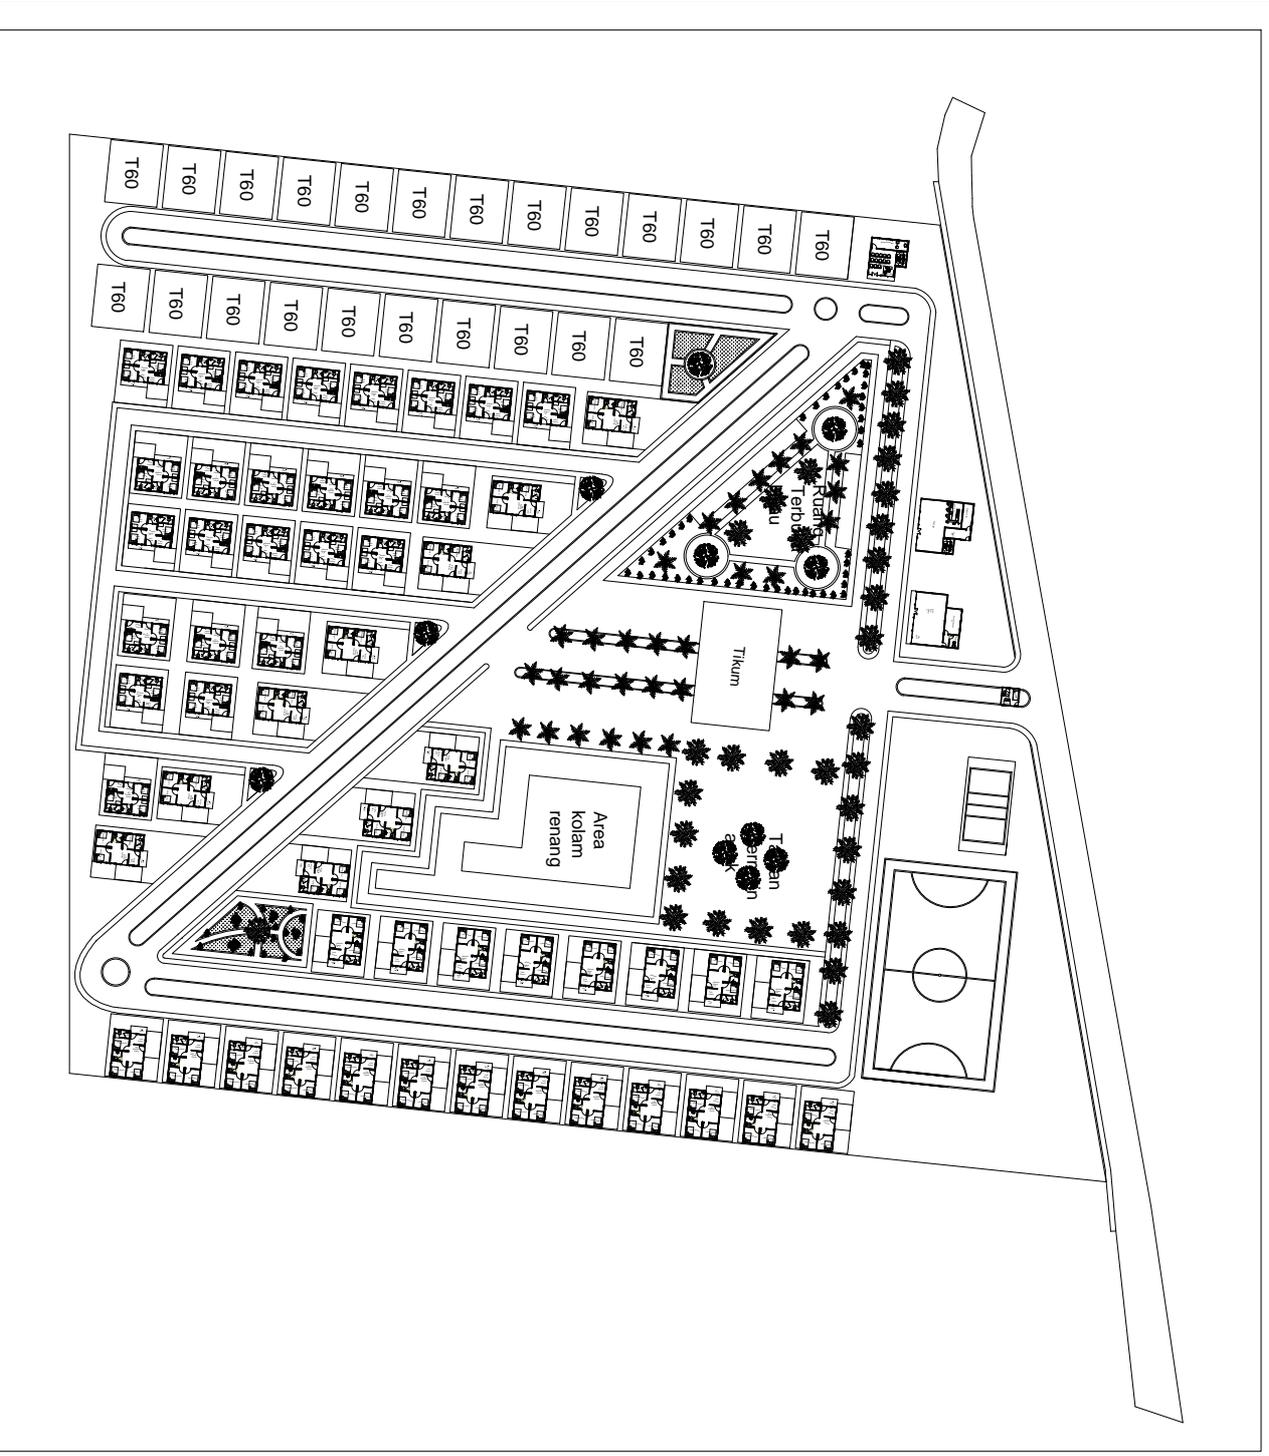

PROGRAM STUDI TEKNIK ARSITEKTUR
FAKULTAS TEKNIK
UNIVERSITAS FLORES
2023

SKRIPSI ARSITEKTUR

JUDUL SKRIPSI

**PERUMAHAN ASNI DI KABUPATEN NAGEKEO
DENGAN PENDEKATAN TEMA
ARSITEKTUR TROPIS**

MENYETUJUI

DOSEN PEMBIMBING 1

Ir. DIAN F. MOCHDAR, ST., MT
NIPY : 1980 2012 585

DOSEN PEMBIMBING 2

D.V.X.DEDDY KURNIAWAN, ST., MT
NIPY : 1980 2013 624

KEPALA STUDIO

FABOLA T.A. KERONG, ST., MT
NIPY : 1980 2010 424

KEPRO ARSITEKTUR

SILVESTER M. SISO, ST., M.Sc
NIPY : 1980 2009 378

DIGAMBAR OLEH

NAMA SEBASTIANUS ARHELEN WADO
NIM 2019 320 386

JUDUL GAMBAR SKALA

Lay Out Plan 1 : 1200


NO. LEMBAR JUMLAH LEMBAR

3 108



PERSPKTIF MATA BURUNG SISI KIRI SITE

NO SCALE

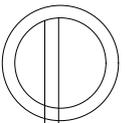

PROGRAM STUDI TEKNIK ARSITEKTUR
FAKULTAS TEKNIK
UNIVERSITAS FLORES
2023

SKRIPSI ARSITEKTUR

JUDUL SKRIPSI

**PERUMAHAN ASN DI KABUPATEN NAGEKEO
DENGAN PENDEKATAN TEMA
ARSITEKTUR TROPS**

MENYETUJUI

DOSEN PEMBIMBING 1

Ir. DIANI F. MOCHDAR, ST.,MT
NIPY : 1980 2012 585

DOSEN PEMBIMBING 2

D.V.X.DEDDY KURNIAWAN, ST.,MT
NIPY : 1980 2013 624

KEPALA STUDIO

FABRIOLA T.A. KERONG, ST.,MT
NIPY : 1980 2010 424

KEPRO ARSITEKTUR

SILVESTER M. SISO, ST., M.Sc
NIPY : 1980 2009 378

DIGAMBAR OLEH

NAMA SEBASTIANUS ARHLEN WADO
NIM 2018 320 386

JUDUL GAMBAR SKALA

**PERSPEKTIF
SITE** **NO SCALE**


NO. LEMBAR JUMLAH LEMBAR

4 **108**



PERSPKTIF MATA BURUNG SISI KANAN SITE

NO SCALE

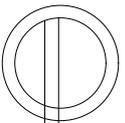

PROGRAM STUDI TEKNIK ARSITEKTUR
FAKULTAS TEKNIK
UNIVERSITAS FLORES
2023

SKRIPSI ARSITEKTUR

JUDUL SKRIPSI

**PERUMAHAN ASNI DI KABUPATEN NAGEKEO
DENGAN PENDEKATAN TEMA
ARSITEKTUR TROPIS**

MENYETUJUI

DOSEN PEMBIMBING 1

Ir. DIAN F. MOCHDAR, ST., MT
NIPY : 1980 2012 585

DOSEN PEMBIMBING 2

D.V.X.DEDDY KURNIAWAN, ST., MT
NIPY : 1980 2013 624

KEPALA STUDIO

FABOLA T.A. KERONG, ST., MT
NIPY : 1980 2010 424

KEPRO ARSITEKTUR

SIL VESTER M. SISO, ST., M.Sc
NIPY : 1980 2009 378

DIGAMBAR OLEH

NAMA	SEBASTIANUS ARHLEN WADO
NIM	2018 320 386

JUDUL GAMBAR	SKALA
--------------	-------

PERSPEKTIF SITE	NO SCALE
-----------------	----------

NO. LEMBAR	JUMLAH LEMBAR
------------	---------------

5

108



PROGRAM STUDI TEKNIK ARSITEKTUR
FAKULTAS TEKNIK
UNIVERSITAS FLORES
2023

SKRIPSI ARSITEKTUR

JUDUL SKRIPSI

**PERUMAHAN ASN DI KABUPATEN NAGEKEO
DENGAN PENDEKATAN TEMA
ARSITEKTUR TROPIS**

MENYETUJUI

DOSEN PEMBIMBING 1

Ir. DIAN F. MOCHDAR, ST., MT
NIPY : 1980 2012 585

DOSEN PEMBIMBING 2

D.V.X.DEDDY KURNIAWAN, ST., MT
NIPY : 1980 2013 824

KEPALA STUDIO

FABIOLA T.A. KERONG, ST., MT
NIPY : 1980 2010 424

KEPRO ARSITEKTUR

SILVESTER M. SISO, ST., M.Sc
NIPY : 1980 2009 378

DIGAMBAR OLEH

NAMA SEBASTIANUS ARHLEN MADO
NIM 2018 320 386

JUDUL GAMBAR SKALA

**PERSPEKTIF NO SCALE
SITE**

NO. LEMBAR

JUMLAH LEMBAR

6

108



MAIN ENTRANCE & EXIT

NO SCALE



PROGRAM STUDI TEKNIK ARSITEKTUR
FAKULTAS TEKNIK
UNIVERSITAS FLORES
2023

SKRIPSI ARSITEKTUR

JUDUL SKRIPSI

**PERUMAHAN ASNI DI KABUPATEN NAGEKEO
DENGAN PENDEKATAN TEMA
ARSITEKTUR TROPIS**

MENYETUJUI

DOSEN PEMBIMBING 1

Ir. DIANI F. MOCHDAR, ST., MT
NIPY : 1980 2012 585

DOSEN PEMBIMBING 2

D.V.X.DEDDY KURNIAWAN, ST., MT
NIPY : 1980 2013 624

KEPALA STUDIO

FABOLATA KERONG, ST., MT
NIPY : 1980 2010 424

KEPRO ARSITEKTUR

SIL VESTER M. SISO, ST., M.Sc
NIPY : 1980 2009 378

DIGAMBAR OLEH

NAMA SEBASTIANUS ARHLEN WADO
NIM 2019 320 366

JUDUL GAMBAR SKALA

PERSPEKTIF NO SCALE
SITE

NO LEMBAR JUMLAH LEMBAR

7

108



KELOMPOK RUMAH TIPE 60

NO SCALE



PROGRAM STUDI TEKNIK ARSITEKTUR
FAKULTAS TEKNIK
UNIVERSITAS FLORES
2023

SKRIPSI ARSITEKTUR

JUDUL SKRIPSI

**PERUMAHAN ASNI DI KABUPATEN NAGEKEO
DENGAN PENDEKATAN TEMA
ARSITEKTUR TROPIS**

MENYETUJUI

DOSEN PEMBIMBING 1

Ir. DIANI F. MOCHDAR, ST., MT
NIPY : 1980 2012 585

DOSEN PEMBIMBING 2

D.V.X.DEDDY KURNIAWAN, ST., MT
NIPY : 1980 2013 824

KEPALA STUDIO

FABIOLA T.A. KERONG, ST., MT
NIPY : 1980 2010 424

KEPRO ARSITEKTUR

SIL VESTER M. SISO, ST., M.Sc
NIPY : 1980 2009 378

DIGAMBAR OLEH


NAMA SEBASTIANUS ARHLEN WADO
NIM 2019 320 386

JUDUL GAMBAR SKALA

PERSPEKTIF NO SCALE
SITE


NO. LEMBAR JUMLAH LEMBAR

8 108

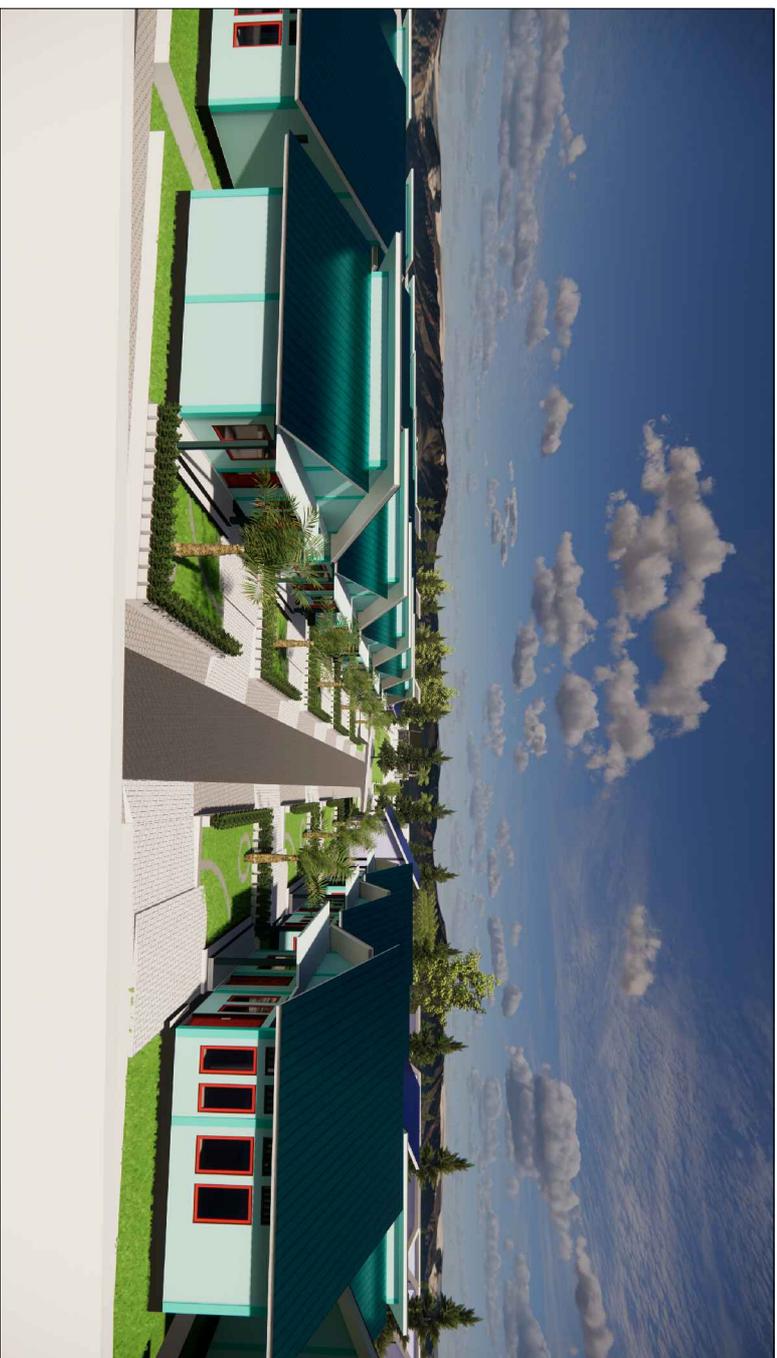

KELOMPOK RUMAH TIPE 56

NO SCALE

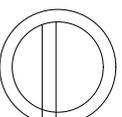



PROGRAM STUDI TEKNIK ARSITEKTUR
FAKULTAS TEKNIK
UNIVERSITAS FLORES
2023

SKRIPSI ARSITEKTUR

JUDUL SKRIPSI

**PERUMAHAN ASNI DI KABUPATEN NAGEKEO
DENGAN PENDEKATAN TEMA
ARSITEKTUR TROPIS**

MENYETUJUI

DOSEN PEMBIMBING 1

Ir. DIANI F. MOCHDAR, ST., MT
NIPY : 1980 2012 585

DOSEN PEMBIMBING 2

D.V.X.DEDDY KURNIAWAN, ST., MT
NIPY : 1980 2013 824

KEPALA STUDIO

FABOLATA KERONG, ST., MT
NIPY : 1980 2010 424

KEPRO ARSITEKTUR

SIL VESTER M. SISO, ST., M.Sc
NIPY : 1980 2009 378

DIGAMBAR OLEH

NAMA SEBASTIANUS ARHELEN WADO
NIM 2019 320 386

JUDUL GAMBAR SKALA

**PERSPEKTIF NO SCALE
SITE**


NO. LEMBAR JUMLAH LEMBAR

9 108



FASILITAS UMUM

NO SCALE

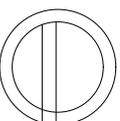



PROGRAM STUDI TEKNIK ARSITEKTUR
FAKULTAS TEKNIK
UNIVERSITAS FLORES
2023

SKRIPSI ARSITEKTUR

JUDUL SKRIPSI

**PERUMAHAN ASN DI KABUPATEN NAGEKEO
DENGAN PENDEKATAN TEMA
ARSITEKTUR TROPIS**

MENYETUJUI

DOSEN PEMBIMBING 1

Ir. DIANI F. MOCHDAR, ST.,MT
NIPY : 1980 2012 585

DOSEN PEMBIMBING 2

D.V.X.DEDDY KURNIAWAN, ST.,MT
NIPY : 1980 2013 824

KEPALA STUDIO

FABOLATA KERONG, ST.,MT
NIPY : 1980 2010 424

KEPRO ARSITEKTUR

SIL VESTER M. SISO, ST., M.Sc
NIPY : 1980 2009 378

DIGAMBAR OLEH

NAMA SEBASTIANUS ARHLEN WADO
NIM 2018 320 386

JUDUL GAMBAR SKALA

PERSPEKTIF NO SCALE
SITE


NO LEMBAR JUMLAH LEMBAR

10 108



AREA RUANG TERBUKA HIJAU

NO SCALE

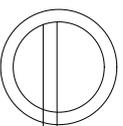



PROGRAM STUDI TEKNIK ARSITEKTUR
FAKULTAS TEKNIK
UNIVERSITAS FLORES
2023

SKRIPSI ARSITEKTUR

JUDUL SKRIPSI

**PERUMAHAN ASNI DI KABUPATEN NAGEKEO
DENGAN PENDEKATAN TEMA
ARSITEKTUR TROPIKS**

MENYETUJUI

DOSEN PEMBIMBING 1

Ir. DIANI F. MOCHDAR, ST.,MT
NIPY : 1980 2012 585

DOSEN PEMBIMBING 2

D.V.X.DEDDY KURNIAWAN, ST.,MT
NIPY : 1980 2013 824

KEPALA STUDIO

FABOLATA KERONG, ST.,MT
NIPY : 1980 2010 424

KEPRO ARSITEKTUR

SIL VESTER M. SISO, ST., M.Sc
NIPY : 1980 2009 378

DIGAMBAR OLEH

NAMA SEBASTIANUS ARHELEN WADO
NIM 2019 320 386

JUDUL GAMBAR SKALA

PERSPEKTIF NO SCALE
SITE


NO LEMBAR JUMLAH LEMBAR

11 108



AREA KOLAM RENANG

NO SCALE

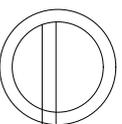



PROGRAM STUDI TEKNIK ARSITEKTUR
FAKULTAS TEKNIK
UNIVERSITAS FLORES
2023

SKRIPSI ARSITEKTUR

JUDUL SKRIPSI

PERUMAHAN ASNI DI KABUPATEN NAGEKEO
DENGAN PENDEKATAN TEMA
ARSITEKTUR TROPIS

MENYETUJUI

DOSEN PEMBIMBING 1

ICI DIANI F. MOCHDAR, ST., MT
NIPY : 1980 2012 585

DOSEN PEMBIMBING 2

D.V.X.DEDDY KURNIAWAN, ST., MT
NIPY : 1980 2013 624

KEPALA STUDIO

FABOLATA KERONG, ST., MT
NIPY : 1980 2010 424

KEPRO ARSITEKTUR

SILVESTER M. SISO, ST., M.Sc
NIPY : 1980 2009 378

DIGAMBAR OLEH

NAMA SEBASTIANUS ARHELEN WADO
NIM 2019 320 386

JUDUL GAMBAR SKALA


DENAH
RUMAH
Tipe 60 1 : 100


NO. LEMBAR JUMLAH LEMBAR

12


108

Denah Rumah Tipe 60
Skala 1 : 100

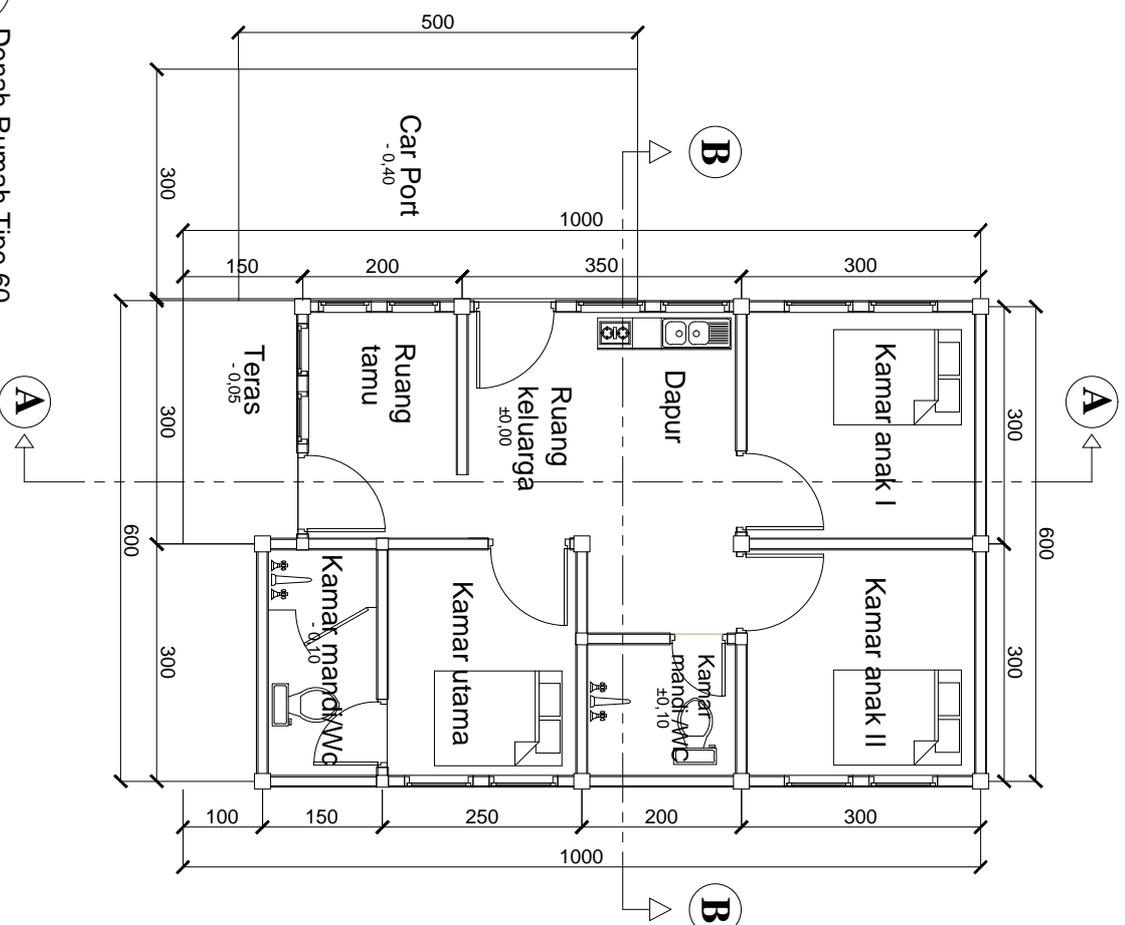

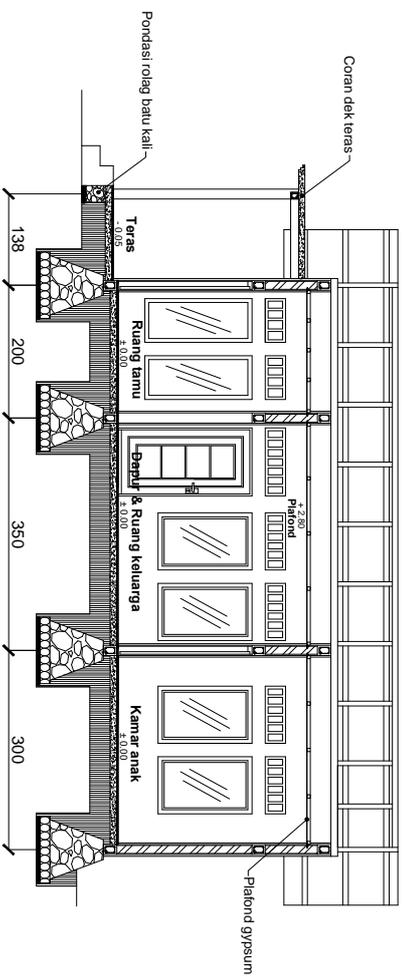

POTONGAN A - A RUMAH TYPE 60
skala 1 : 100

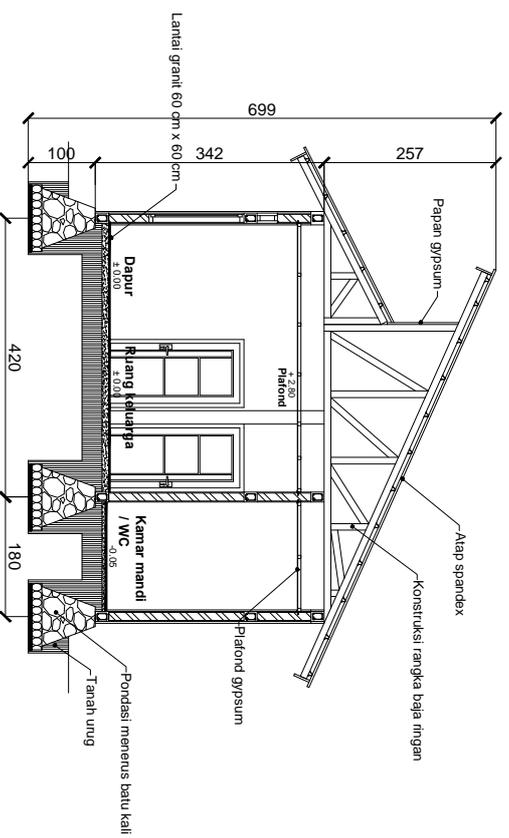

POTONGAN B - B RUMAH TYPE 60
skala 1 : 100



PROGRAM STUDI TEKNIK ARSITEKTUR
FAKULTAS TEKNIK
UNIVERSITAS FLORES
2023

SKRIPSI ARSITEKTUR

JUDUL SKRIPSI

PERUMAHAN ASNI DI KABUPATEN NAGEKEO
DENGAN PENDEKATAN TEMA
ARSITEKTUR TROPIKS

MENYETUJUI

DOSEN PEMBIMBING 1

Ir. DIAN F. MOCHDAR, ST., MT
NIPY : 1980 2012 585

DOSEN PEMBIMBING 2

D. V. X. DEDDY KURNIAWAN, ST., MT
NIPY : 1980 2013 624

KEPALA STUDIO

FABOLATA KERONG, ST., MT
NIPY : 1980 2010 424

KEPRO ARSITEKTUR

SIL VESTER M. SISO, ST., M. Sc
NIPY : 1980 2009 378

DIGAMBAR OLEH

NAMA SEBASTIANUS ARHELEN MADO
NIM 2018 320 386

JUDUL GAMBAR SKALA

POTONGAN RUMAH TYPE 60
1 : 100

NO. LEMBAR JUMLAH LEMBAR

13

108



TAMPAK DEPAN RUMAH TIPE 60
 skala 1 : 100



TAMPAK BELAKANG RUMAH TIPE 60
 skala 1 : 100

 PROGRAM STUDI TEKNIK ARSITEKTUR FAKULTAS TEKNIK UNIVERSITAS FLORES 2023		
SKRIPSI ARSITEKTUR		
JUDUL SKRIPSI		
PERUMAHAN ASNI DI KABUPATEN NAGEKEO DENGAN PENDEKATAN TEMA ARSITEKTUR TROPIS		
MENYETUJUI		
DOSEN PEMBIMBING 1		
<u>Ir. DIAN F. MOCHDAR, ST., MT</u> NIPY : 1980 2012 585		
DOSEN PEMBIMBING 2		
<u>D.V.X.DEDDY KURNIAWAN, ST., MT</u> NIPY : 1980 2013 824		
KEPALA STUDIO		
<u>FABIOLA T.A. KERONG, ST., MT</u> NIPY : 1980 2010 424		
KEPRO ARSITEKTUR		
<u>SIL VESTER M. SISO, ST., M. Sc</u> NIPY : 1980 2009 378		
DIGAMBAR OLEH		
NAMA : SEBASTIANUS ARHELEN WADO NIM : 2019 320 386		
JUDUL GAMBAR : SKALA		
TAMPAK RUMAH TINGGAL		1 : 100
NO. LEMBAR	JUMLAH LEMBAR	
14	108	



PROGRAM STUDI TEKNIK ARSITEKTUR
FAKULTAS TEKNIK
UNIVERSITAS FLORES
2023

SKRIPSI ARSITEKTUR

JUDUL SKRIPSI

PERUMAHAN ASNI DI KABUPATEN NAGEKEO
DENGAN PENDEKATAN TEMA
ARSITEKTUR TROPIS

MENYETUJUI

DOSEN PEMBIMBING 1

Ir. DIANI F. MOCHDAR, ST., MT
NIPY : 1980 2012 585

DOSEN PEMBIMBING 2

D.V.X.DEDDY KURNIAWAN, ST., MT
NIPY : 1980 2013 624

KEPALA STUDIO

FABIOLA T.A. KERONG, ST., MT
NIPY : 1980 2010 424

KEPRO ARSITEKTUR

SIL VESTER M. SISO, ST., M.Sc
NIPY : 1980 2009 378

DIGAMBAR OLEH

NAMA SEBASTIANUS ARHELEN WADO
NIM 2018 320 366

JUDUL GAMBAR SKALA

**TAMPAK
RUMAH
TINGGAL** 1 : 100

NO. LEMBAR JUMLAH LEMBAR

15 108




TAMPAK SAMPIING KIRI RUMAH TIPE 60
skala 1 : 100



TAMPAK BELAKANG RUMAH TIPE 60
skala 1 : 100



INTERIOR KAMAR TIDUR ANAK RUMAH TIBE 60
skala 1 : 100

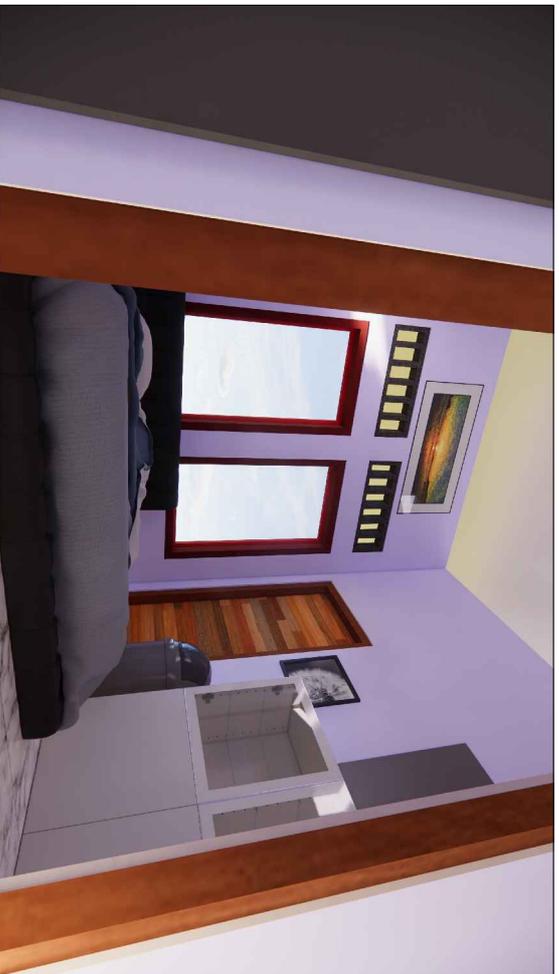

INTERIOR KAMAR TIDUR UTAMA RUMAH TIBE 60
skala 1 : 100



PROGRAM STUDI TEKNIK ARSITEKTUR
FAKULTAS TEKNIK
UNIVERSITAS FLORES
2023

SKRIPSI ARSITEKTUR

JUDUL SKRIPSI

**PERUMAHAN ASNI DI KABUPATEN NAGEKEO
DENGAN PENDEKATAN TEMA
ARSITEKTUR TROPIS**

MENYETUJUI

DOSEN PEMBIMBING 1

Ir. DIAN F. MOCHDAR, ST., MT
NIPY : 1980 2012 585

DOSEN PEMBIMBING 2

D. V. X. DEDDY KURNIAWAN, ST., MT
NIPY : 1980 2013 624

KEPALA STUDIO

FABOLATA KERONG, ST., MT
NIPY : 1980 2010 424

KEPRO ARSITEKTUR

SIL VESTER M. SISO, ST., M. Sc.
NIPY : 1980 2009 378

DIGAMBAR OLEH

NAMA SEBASTIANUS ARHELEN WADO
NIM 2018 320 366

JUDUL GAMBAR SKALA

**PERSPEKTIF
INTERIOR
RUMAH TIBE 60** 1 : 100

NO. LEMBAR JUMLAH LEMBAR

16 108



INTERIOR DAPUR RUMAH TIPE 60
skala 1 : 100



INTERIOR KAMAR MANDI / WC RUMAH TIPE 60
skala 1 : 100

 PROGRAM STUDI TEKNIK ARSITEKTUR FAKULTAS TEKNIK UNIVERSITAS FLORES 2023	
SKRIPSI ARSITEKTUR	
JUDUL SKRIPSI	
PERUMAHAN ASNI DI KABUPATEN NAGEKEO DENGAN PENDEKATAN TEMA ARSITEKTUR TROPIS	
MENYETUJUI	
DOSEN PEMBIMBING 1	
<u>Ir. DIAN F. MOCHDAR, ST., MT</u> NIPY : 1980 2012 585	
DOSEN PEMBIMBING 2	
<u>D.V.X.DEDDY KURNIAWAN, ST., MT</u> NIPY : 1980 2013 624	
KEPALA STUDIO	
<u>FABOLATA KERONG, ST., MT</u> NIPY : 1980 2010 424	
KEPRO ARSITEKTUR	
<u>SILVESTER M. SISO, ST., M.Sc</u> NIPY : 1980 2009 378	
DIGAMBAR OLEH	
NAMA SEBASTIANUS ARHELEN WADO NIM 2018 320 386	
JUDUL GAMBAR SKALA	
PERSPEKTIF INTERIOR RUMAH TIPE 60	
1 : 100	
NO. LEMBAR	JUMLAH LEMBAR
17	108



PROGRAM STUDI TEKNIK ARSITEKTUR
FAKULTAS TEKNIK
UNIVERSITAS FLORES
2023

SKRIPSI ARSITEKTUR

JUDUL SKRIPSI

PERUMAHAN ASN DI KABUPATEN NAGREKO
DENGAN PENDEKATAN TEMA
ARSITEKTUR TROPIS

MENYETUJUI

DOSEN PEMBIMBING 1

Ir. DIAN F. MOCHDAR, ST.,MT
NIPY : 1980 2012 585

DOSEN PEMBIMBING 2

D.V.X.DEDDY KURNIAWAN, ST.,MT
NIPY : 1980 2013 824

KEPALA STUDIO

FABOLATA KERONG, ST.,MT
NIPY : 1980 2010 424

KEPRO ARSITEKTUR

SILVESTER M. SISO, ST.,M.Sc
NIPY : 1980 2009 378

DIGAMBAR OLEH

NAMA SEBASTIANUS ARHLEN WADO
NIM 2018 320 386

JUDUL GAMBAR SKALA

PERSPEKTIF
EKSTERIOR
RUMAH TIPE 60

NO
SCALE

NO LEMBAR JUMLAH LEMBAR

18

108



PERSPEKTIF SISI KANAN
No Scale



PEERSPEKTIF SISI KANAN
No Scale



PROGRAM STUDI TEKNIK ARSITEKTUR
FAKULTAS TEKNIK
UNIVERSITAS FLORES
2023

SKRIPSI ARSITEKTUR

JUDUL SKRIPSI

PERUMAHAN ASNI DI KABUPATEN NAGEKEO
DENGAN PENDEKATAN TEMA
ARSITEKTUR TROPIS

MIENETJUJI

DOSEN PEMBIMBING 1

Ic. DIAN F. MOCHDAR, ST.,MT
NIP.Y : 1980 2012 5685

DOSEN PEMBIMBING 2

D.V.X.DEDDY KURNIAWAN, ST.,MT
NIP.Y : 1980 2013 624

KEPALA STUDIO

FABIOLAT.A KERONG, ST.,MT
NIP.Y : 1980 2010 4291

KEPRO ARSITEKTUR

SILVESTER M. SISO, ST.,M.Sc
NIP.Y : 1980 2009 378

DIGAMBAR OLEH

NAMA SEBASTIANUS ARFILEN WADO


NIM 2018 320 366

JUDUL GAMBAR SKALA

DENAH
RENCANA
PONDASI RUMAH
Tipe 60 1 : 100


NO LEMBR JUMLAH LEMBAR

19 108

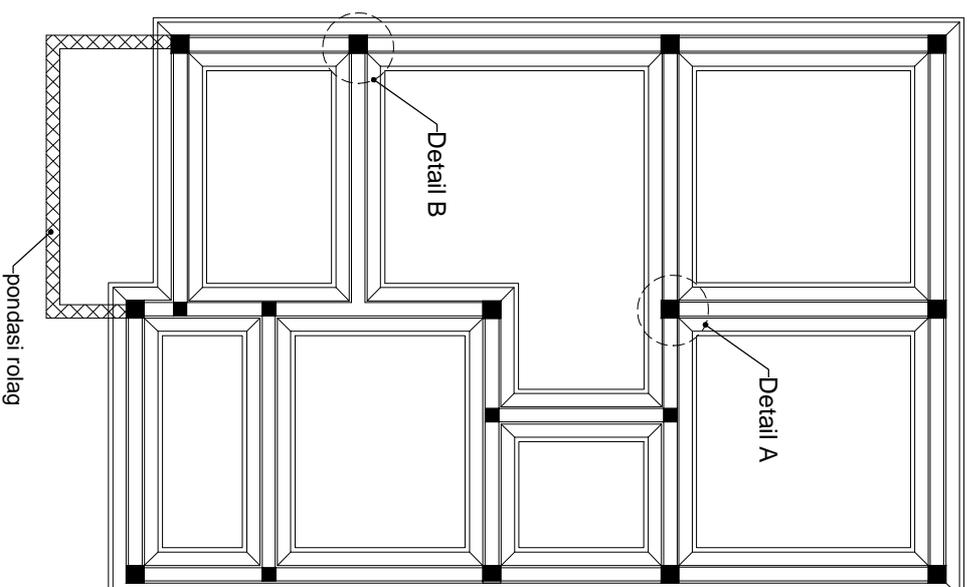

RENCANA PONDASI RUMAH TIPE 60

SKALA 1 : 100

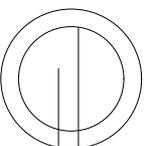



PROGRAM STUDI TEKNIK ARSITEKTUR
FAKULTAS TEKNIK
UNIVERSITAS FLORES
2023

SKRIPSI ARSITEKTUR

JUDUL SKRIPSI

PERUMAHAN ASNI DI KABUPATEN NAGEKEO
DENGAN PENDEKATAN TEMA
ARSITEKTUR TROPIS

MEWETUJUJI

DOSEN PEMBIMBING 1

I. DIANI F. MOCHDAR, ST.,MT
NIP.Y : 1980 2012 5885

DOSEN PEMBIMBING 2

D.V.X.DEDDY KURNIAWAN, ST.,MT
NIP.Y : 1980 2013 624

KEPALA STUDIO

FABRIOLA T. A. KERONG, ST.,MT
NIP.Y : 1980 2010 4291

KEPRO ARSITEKTUR

SILVESTER M. SISO, ST.,M.Sc
NIP.Y : 1980 2009 378

DIGAMBAR OLEH

NAMA SEBASTIANUS ARFILEN WADO

NIM 2018 320 366


JUDUL GAMBAR SKALA

DETAIL
PONDASI 1 : 50

NO LEMBR JUMLAH LEMBAR


20

108

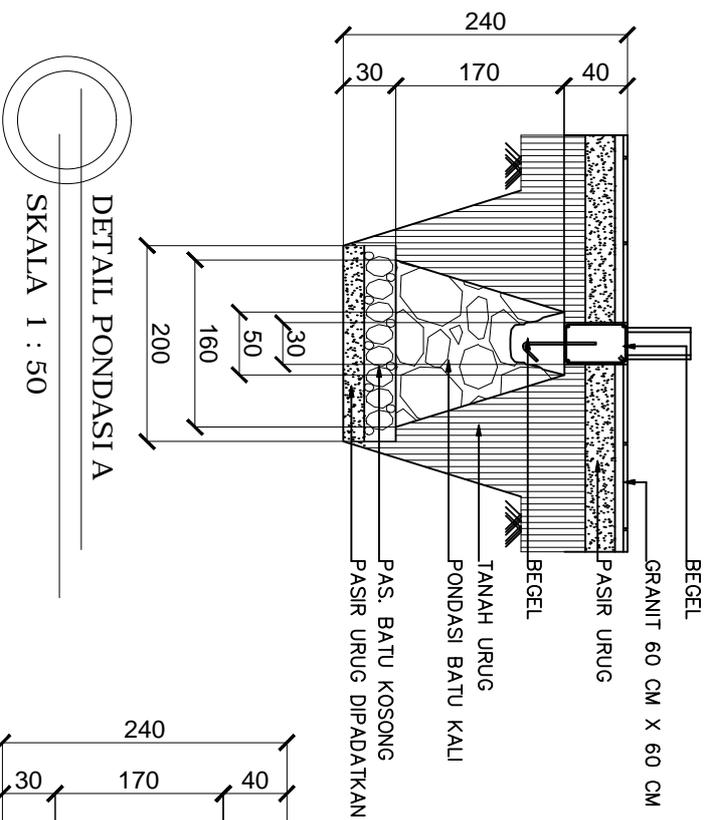


DETAIL PONDASI A

SKALA 1 : 50

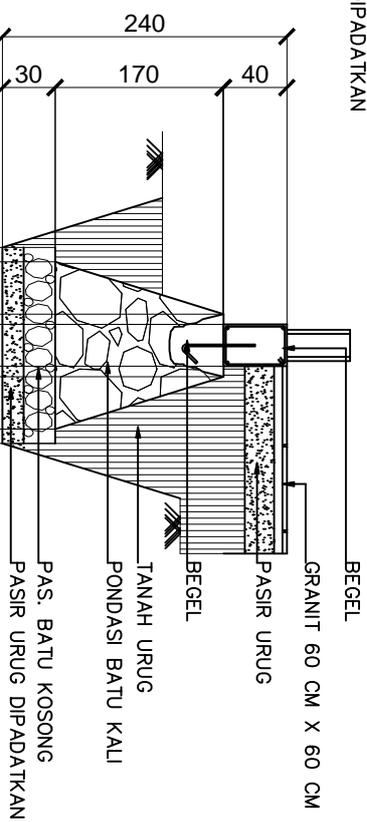

DETAIL PONDASI B

SKALA 1 : 50

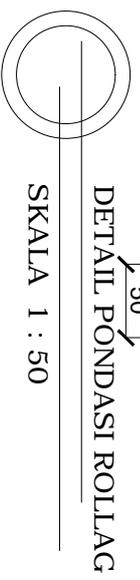

DETAIL PONDASI ROLLAG

SKALA 1 : 50



PROGRAM STUDI TEKNIK ARSITEKTUR
FAKULTAS TEKNIK
UNIVERSITAS FLORES
2023

SKRIPSI ARSITEKTUR

JUDUL SKRIPSI

PERUMAHAN ASNI DI KABUPATEN NAGEKEO
DENGAN PENDEKATAN TEMA
ARSITEKTUR TROPIS

MIENETJUJI

DOSEN PEMBIMBING 1

I. DIAN F. MOCHDAR, ST.,MT
NIP.Y : 1980 2012 5685

DOSEN PEMBIMBING 2

D.V.X.DEDDY KURNIAWAN, ST.,MT
NIP.Y : 1980 2013 624

KEPALA STUDIO

FABIOLA T. A. KERONG, ST.,MT
NIP.Y : 1980 2010 4291

KEPRO ARSITEKTUR

SILVESTER M. SISO, ST.,M.Sc
NIP.Y : 1980 2009 378

DIGAMBAR OLEH


NAMA SEBASTIANUS ARFILEN WADO

NIM 2018 320 366

JUDUL GAMBAR SKALA

DENAH
RENCANA
PELETAKAN
KOLOM 1 : 100

NO LEMBR JUMLAH LEMBAR

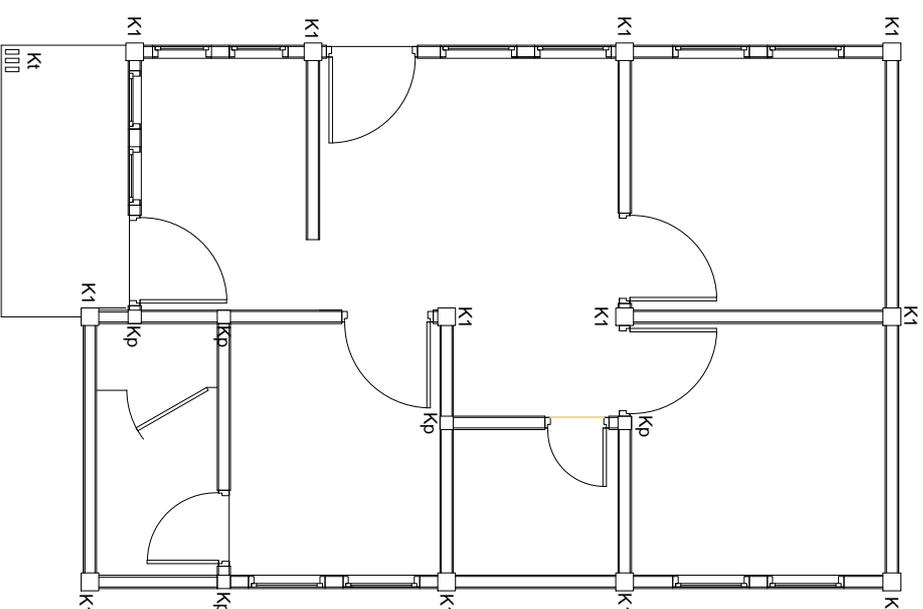


Keterangan

- K1 : Kolom utama
- Kp : Kolom praktis
- Kt : Kolom teras

RENCANA PELETAKAN KOLOM RUMAH TIFE 60

SKALA 1 : 100

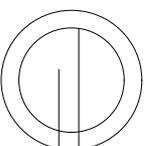

21

108



PROGRAM STUDI TEKNIK ARSITEKTUR
FAKULTAS TEKNIK
UNIVERSITAS FLORES
2023

SKRIPSI ARSITEKTUR

JUDUL SKRIPSI

PERUMAHAN ASNI DI KABUPATEN NAGEKEO
DENGAN PENDEKATAN TEMA
ARSITEKTUR TROPIS

MIENETJUJI

DOSEN PEMBIMBING 1

Ic. DIAN F. MOCHDAR, ST.,MT
NIP.Y : 1980 2012 5685

DOSEN PEMBIMBING 2

D.V.X.DEDDY KURNIAWAN, ST.,MT
NIP.Y : 1980 2013 624

KEPALA STUDIO

FABIOLA T.A KERONG, ST.,MT
NIP.Y : 1980 2010 424

KEPRO ARSITEKTUR

SILVESTER M. SISO, ST.,M.Sc
NIP.Y : 1980 2009 378

DIGAMBAR OLEH

NAMA SEBASTIANUS ARFILEN WADO

NIM 2018 320 366


JUDUL GAMBAR SKALA

DENAH RENCANA
PELETAKAN
PINTU & JENDELA 1 : 100

NO LEMBR JUMLAH LEMBAR

22

108

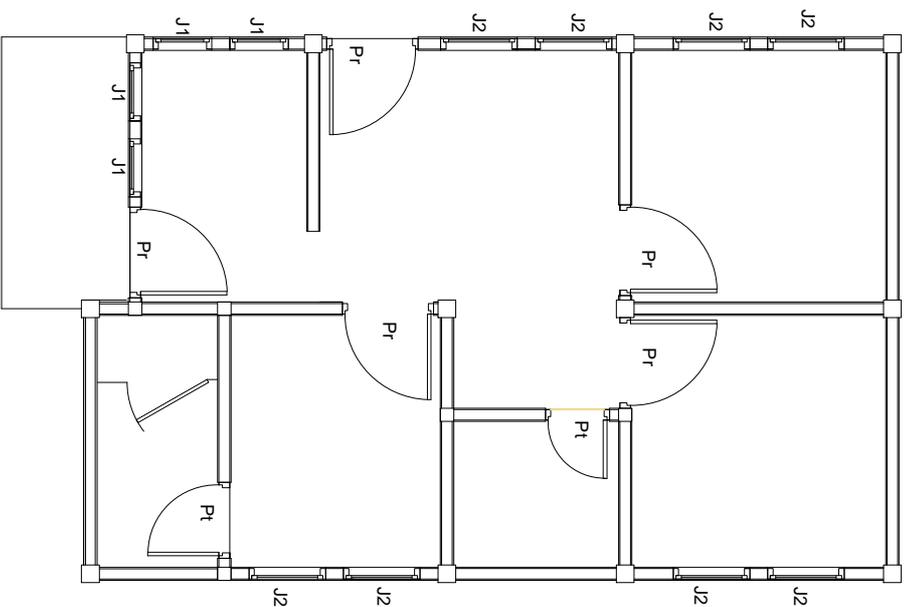


Keterangan

- Pr : Pintu rumah
- Pt : Pintu toilet
- J1 : Jendela kecil
- J2 : Jendela sedang

RENCANA PELETAKAN PINTU & JENDELA RUMAH TIPE 60

SKALA 1 : 100

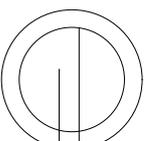



PROGRAM STUDI TEKNIK ARSITEKTUR
FAKULTAS TEKNIK
UNIVERSITAS FLORES
2023

SKRIPSI ARSITEKTUR

JUDUL SKRIPSI

PERUMAHAN ASN DI KABUPATEN NAGEKEO
DENGAN PENDERAKATAN TEMA
ARSITEKTUR TROPIS

MIWETJUJI

DOSEN PEMBIMBING 1

Ic. DIAN F. MOCHDAR, ST.,MT
NIP.Y : 1980 2012 5685

DOSEN PEMBIMBING 2

D.V.X.DEDDY KURNIAWAN, ST.,MT
NIP.Y : 1980 2013 624

KEPALA STUDIO

FABIOLATI A KERONG, ST.,MT
NIP.Y : 1980 2010 424

KEPRO ARSITEKTUR

SILVESTER M. SISQ, ST.,M.Sc
NIP.Y : 1980 2009 378

DIGAMBAR OLEH

NAMA SEBASTIANUS ARFILEN WADO


NIM 2018 320 366

JUDUL GAMBAR SKALA

DETAIL KUSEN
PINTU &
JENDELA
RUMAH TIPE 60
1 : 50


NO LEMBR JUMLAH LEMBAR

23 108

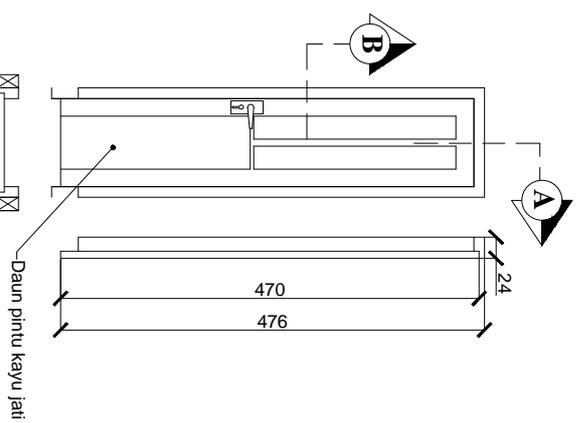


Detail Pt (2 buah per unit)

Skala 1 : 50

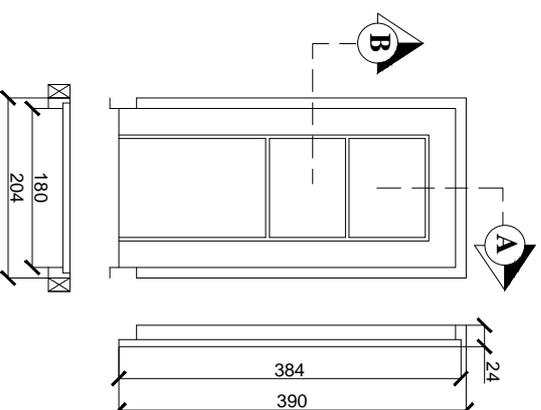


Detail Pr (5 buah per unit)

Skala 1 : 50

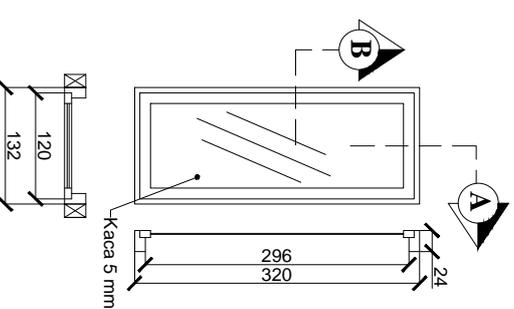

Detail J1 (4 Buah per unit)

Skala 1 : 50

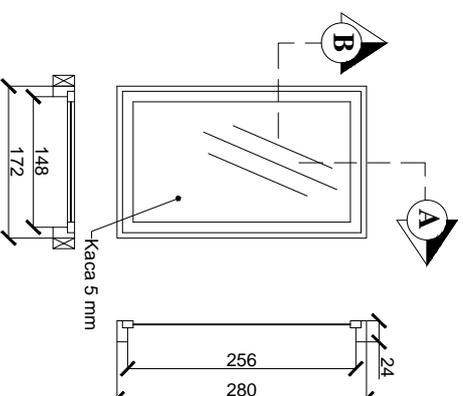

Detail J2 (8 Buah per unit)

Skala 1 : 50



PROGRAM STUDI TEKNIK ARSITEKTUR
FAKULTAS TEKNIK
UNIVERSITAS FLORES
2023

SKRIPSI ARSITEKTUR

JUDUL SKRIPSI

PERUMAHAN ASNI DI KABUPATEN NAGEKEO
DENGAN PENDEKATAN TEMA
ARSITEKTUR TROPIS

MIENETJUJI

DOSEN PEMBIMBING 1

Ic. DIAN F. MOCHDAR, ST.,MT
NIP.Y : 1980 2012 5885

DOSEN PEMBIMBING 2

D.V.X.DEDDY KURNIAWAN, ST.,MT
NIP.Y : 1980 2013 624

KEPALA STUDIO

FABIOLATI A. KERONG, ST.,MT
NIP.Y : 1980 2010 4291

KEPRO ARSITEKTUR

SILVESTER M. SISO, ST.,M.Sc
NIP.Y : 1980 2009 378

DIGAMBAR OLEH

NAMA SEBASTIANUS ARFILEN WADO

NIM 2018 320 366



JUDUL GAMBAR SKALA

DENAH
RENCANA
ATAP 1 : 100

NO LEMBR JUMLAH LEMBAR

24

108

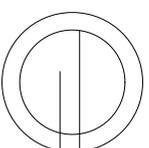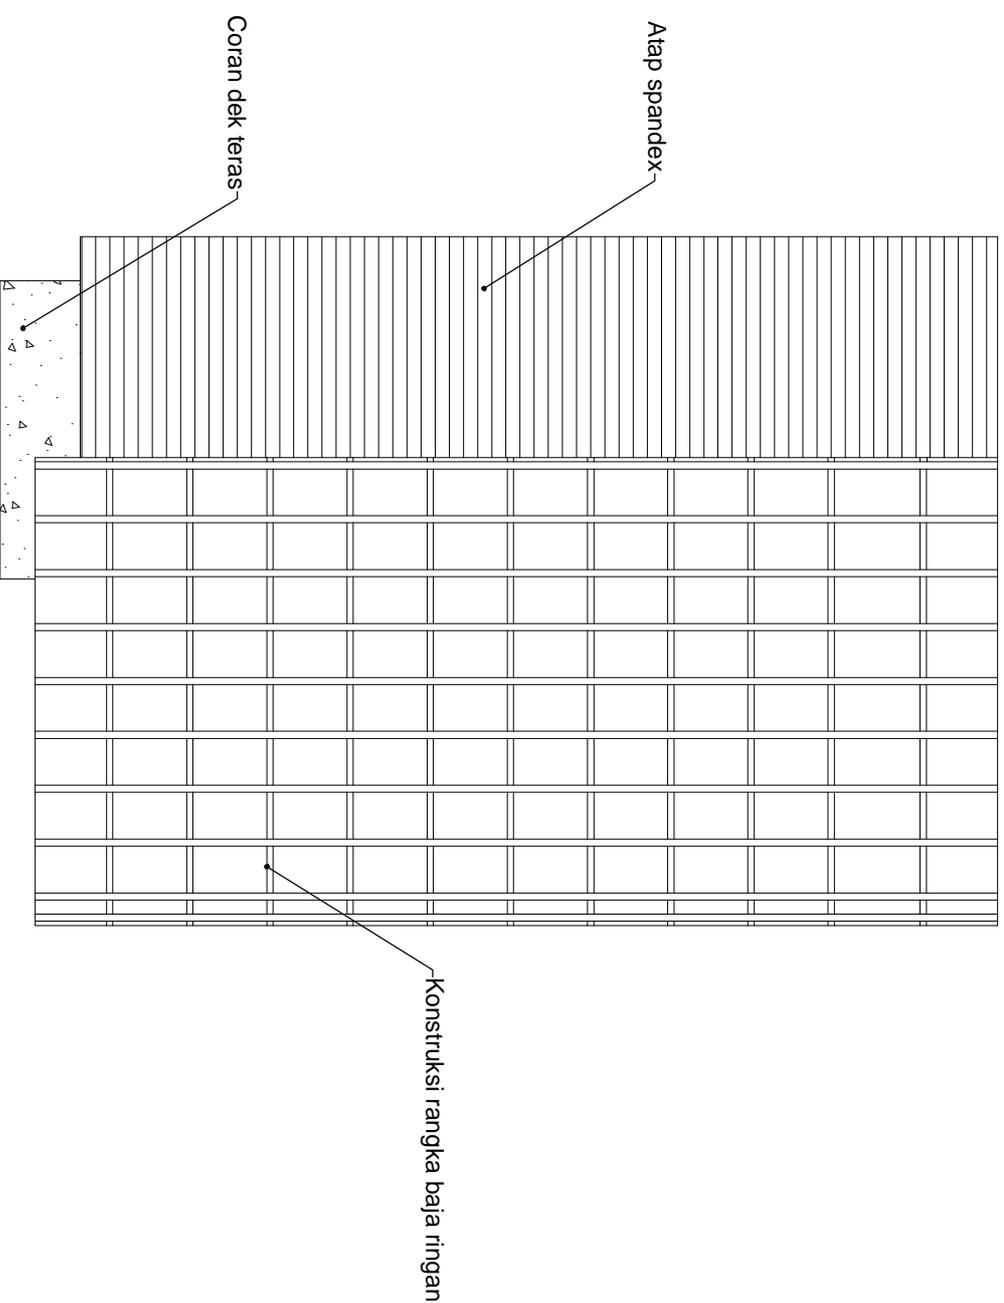

RENCANA ATAP RUMAH TИPE 60
SKALA 1 : 100



PROGRAM STUDI TEKNIK ARSITEKTUR
FAKULTAS TEKNIK
UNIVERSITAS FLORES
2023

SKRIPSI ARSITEKTUR

JUDUL SKRIPSI

PERUMAHAN ASN DI KABUPATEN NAGEKEO
DENGAN PENDEKATAN TEMA
ARSITEKTUR TROPIS

MIENETJUJI

DOSEN PEMBIMBING 1

Ir. DIAN F. MOCHDAR, ST.,MT
NIP.Y : 1980 2012 5885

DOSEN PEMBIMBING 2

D.V.X.DEDDY KURNIAWAN, ST.,MT
NIP.Y : 1980 2013 624

KEPALA STUDIO

FABIOLA T. A. KERONG, ST.,MT
NIP.Y : 1980 2010 424

KEPRO ARSITEKTUR

SILVESTER M. SISO, ST.,M.Sc
NIP.Y : 1980 2009 378

DIGAMBAR OLEH

NAMA SEBASTIANUS ARFILEN WADO

NIM 2018 320 366

JUDUL GAMBAR SKALA

**RENCANA
KUDA - KUDA
RUMAH
TYPE 60**


1 : 50
& 1 : 20

NO LEMBR JUMLAH LEMBAR





25

108

BENTUK PROFIL	KODE	KETERANGAN
	CT 75	C TRUSS 75 mm tebal 0,75 mm
	RT 15	R TRUSS 15 mm

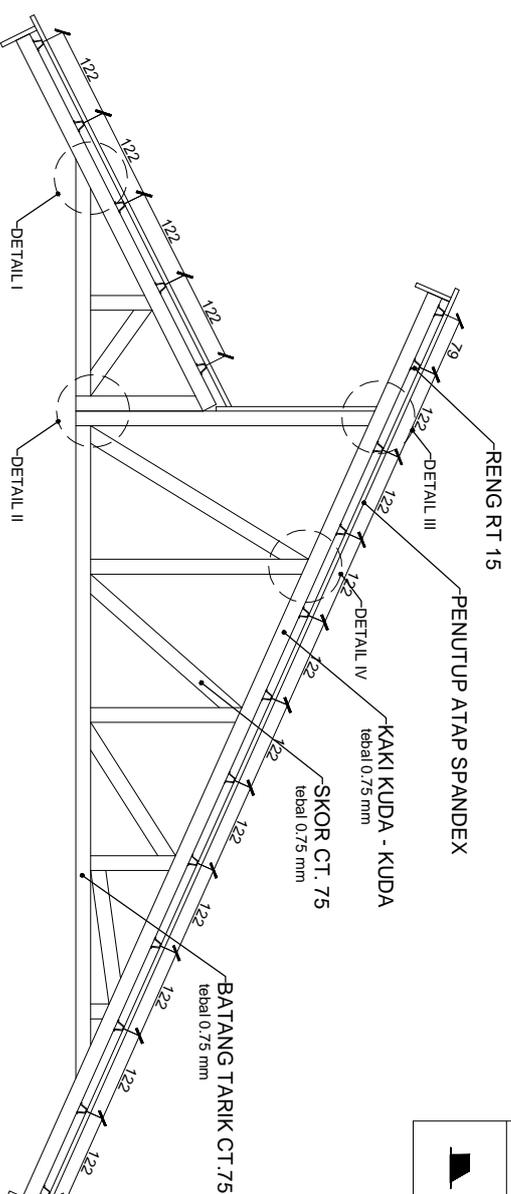


Detail Rangka Kuda - Kuda
Skala 1 : 50

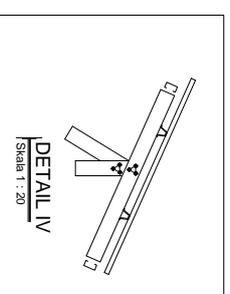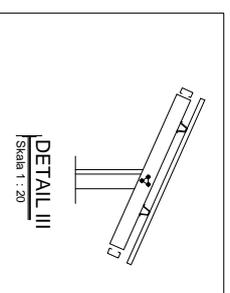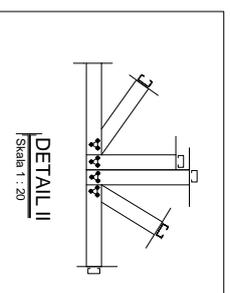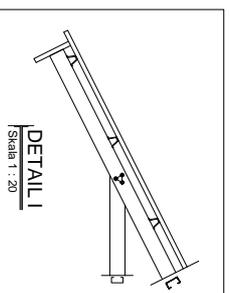


Detail Kuda - Kuda

Skala 1 : 20

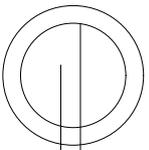

RENCANA PLAFOND RUMAH TИPE 60
SKALA 1 : 100

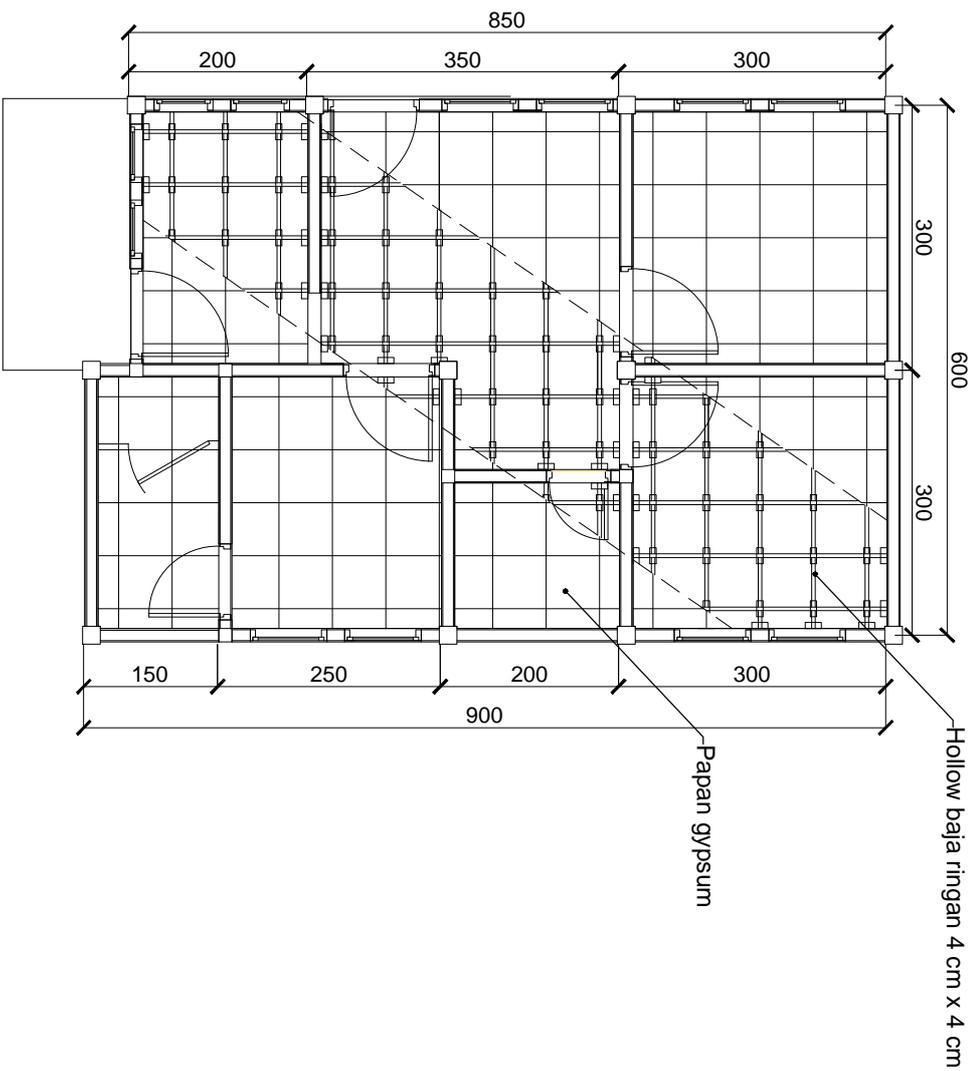

PROGRAM STUDI TEKNIK ARSITEKTUR
FAKULTAS TEKNIK
UNIVERSITAS FLORES
2023

SKRIPSI ARSITEKTUR

JUDUL SKRIPSI

PERUMAHAN ASNI DI KABUPATEN NAGEKEO
DENGAN PENDERAKATAN TEMA
ARSITEKTUR TROPIS

MEWETUJUJI

DOSEN PEMBIMBING 1

I. DIAN F. MOCHDAR, ST.,MT
NIP.Y : 1980 2012 5685

DOSEN PEMBIMBING 2

D.V.X.DEDDY KURNIAWAN, ST.,MT
NIP.Y : 1980 2013 624

KEPALA STUDIO

FABIOLA T. A. KERONG, ST.,MT
NIP.Y : 1980 2010 4291

KEPRO ARSITEKTUR

SILVESTER M. SISO, ST.,M.Sc
NIP.Y : 1980 2009 378

DIGAMBAR OLEH

NAMA SEBASTIANUS ARFILEN MADO

NIM/NIM 2018 320 366

JUDUL GAMBAR SKALA

DENAH
RENCANA
PLAFOND 1 : 100

NO LEMBR JUMLAH LEMBAR

26

108



PROGRAM STUDI TEKNIK ARSITEKTUR
FAKULTAS TEKNIK
UNIVERSITAS FLORES
2023

SKRIPSI ARSITEKTUR

JUDUL SKRIPSI

PERUMAHAN ASNI DI KABUPATEN NAGEKEO
DENGAN PENDERAKATAN TEMA
ARSITEKTUR TROPIS

MIWETJUJI

DOSEN PEMBIMBING 1

I. DIANI F. MOCHDAR, ST.,MT
NIP.Y : 1980 2012 5885

DOSEN PEMBIMBING 2

D.V.X.DEDDY KURNIAWAN, ST.,MT
NIP.Y : 1980 2013 624

KEPALA STUDIO

FABIOLATI A. KERONG, ST.,MT
NIP.Y : 1980 2010 424

KEPRO ARSITEKTUR

SILVESTER M. SISQ, ST.,M.Sc
NIP.Y : 1980 2009 378

DIGAMBAR OLEH

NAMA SEBASTIANUS ARFILEN WADO

NIM 2018 320 366


JUDUL GAMBAR SKALA

DENAH
RENCANA
LANTAI 1 : 100

NO LEMBR JUMLAH LEMBAR


27

108

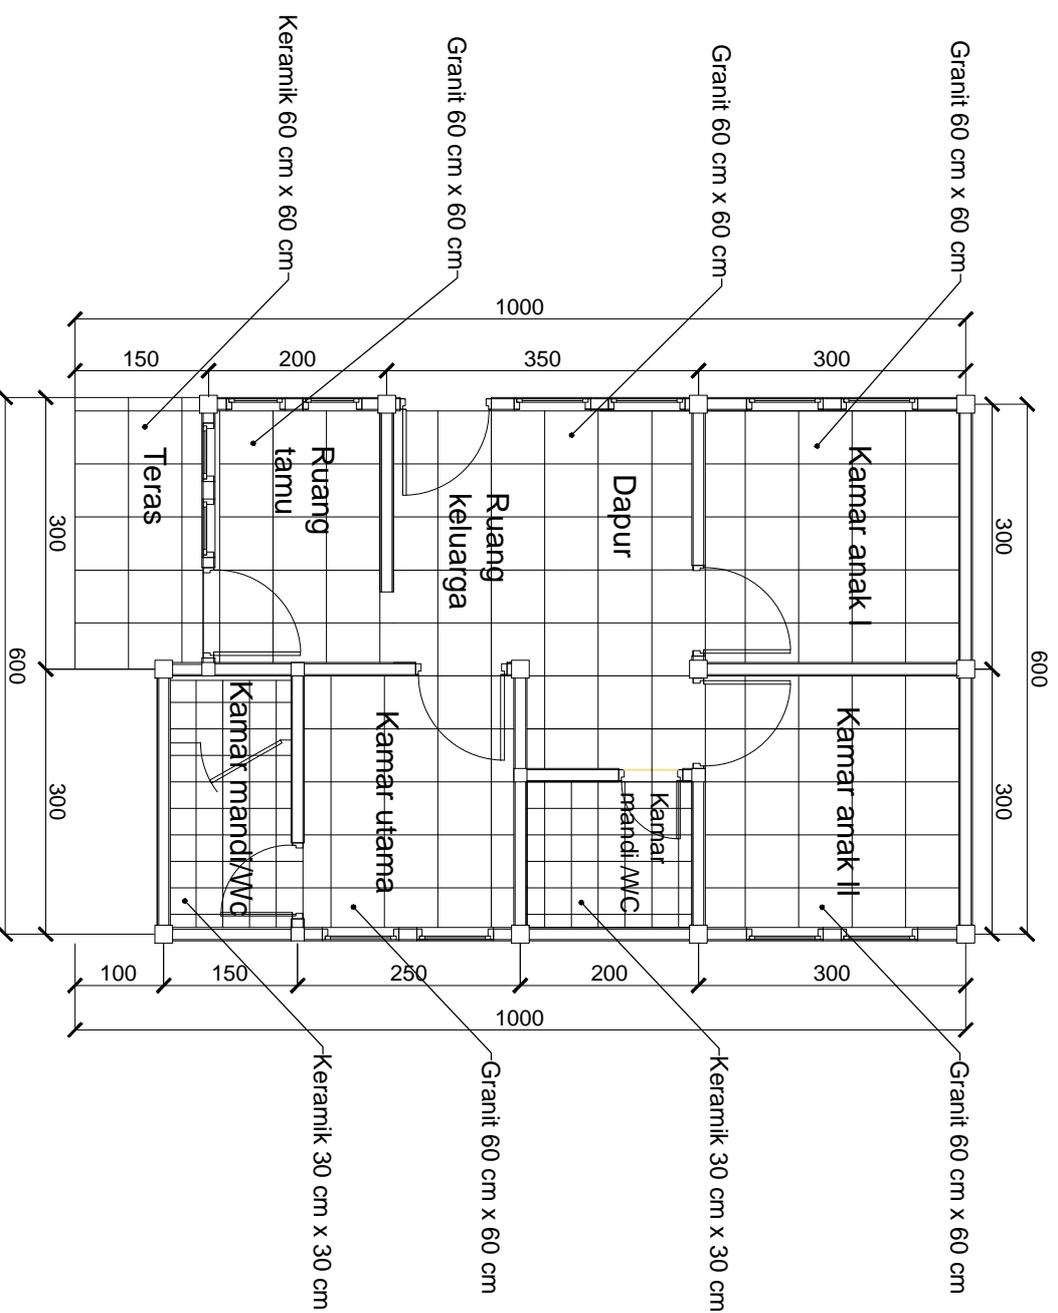

RENCANA LANTAI RUMAH TYPE 60

SKALA 1 : 100

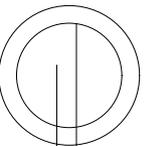



PROGRAM STUDI TEKNIK ARSITEKTUR
FAKULTAS TEKNIK
UNIVERSITAS FLORES
2023

SKRIPSI ARSITEKTUR

JUDUL SKRIPSI

PERUMAHAN ASNI DI KABUPATEN NAGEKEO
DENGAN PENDEKATAN TEMA
ARSITEKTUR TROPIS

MEWETUJUJI

DOSEN PEMBIMBING 1

I. DIAN F. MOCHDAR, ST.,MT
NIP.Y : 1980 2012 5685

DOSEN PEMBIMBING 2

D.V.X.DEDDY KURNIAWAN, ST.,MT
NIP.Y : 1980 2013 624

KEPALA STUDIO

FABIOLATI A KERONG, ST.,MT
NIP.Y : 1980 2010 424

KEPRO ARSITEKTUR

SILVESTER M. SISO, ST.,M.Sc
NIP.Y : 1980 2009 378

DIGAMBAR OLEH

NAMA SEBASTIANUS ARFILEN WADO


NIM 2018 320 366

JUDUL GAMBAR SKALA

DENAH
RENCANA
LISTRIK 1 : 100

NO LEMBR JUMLAH LEMBAR

28 108

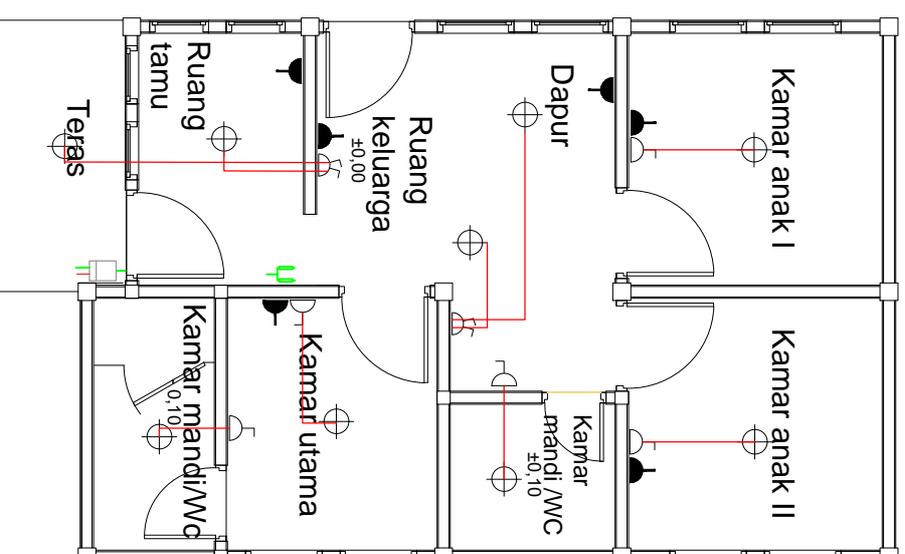


Keterangan

- ⊕ : TITIK LAMPU PADA PLAFON
- ⌋ : SAKLAR TUNGGAL
- ⌋ : SAKLAR GANDA
- ⌋ : STOP KONTAK DI BAWAH
- ⌋ : METERAN PLN
- ⌋ : SEKRING

RENCANA LISTRIK RUMAH TIPE 60

SKALA 1 : 100

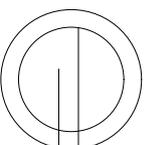



SKRIPSI ARSITEKTUR
 JUDUL SKRIPSI
**PERUMAHAN ASNI DI KABUPATEN NAGEKEO
 DENGAN PENDERAKATAN TEMA
 ARSITEKTUR TROPIS**
 MIENETUJUJI

DOSEN PEMBIMBING 1

I. DIANI F. MOCHDAR, ST.,MT
 NIP.Y : 1980 2012 5885

DOSEN PEMBIMBING 2

D.V.X.DEDDY KURNIAWAN, ST.,MT
 NIP.Y : 1980 2013 624

KEPALA STUDIO

FABIOLATI A. KERONG, ST.,MT
 NIP.Y : 1980 2010 429

KEPRO ARSITEKTUR


SILVESTER M. SISO, ST.,M.Sc
 NIP.Y : 1980 2009 378

DIGAMBAR OLEH

NAMA SEBASTIANUS ARFILEN WADO
 NIM 2018 320 366

JUDUL GAMBAR SKALA
**DENAH
 RENCANA
 SANITASI** 1 : 100

NO LEMBR JUMLAH LEMBAR

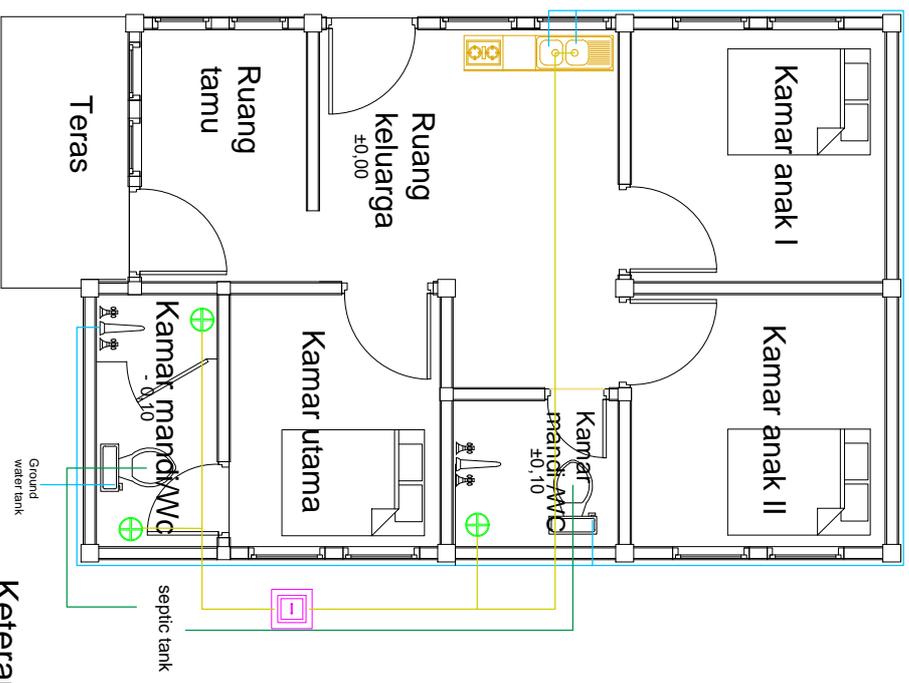


Keterangan

- ⊕ : FLOOR DRAIN
- : SALURAN AIR BERSIH
- : SALURAN AIR KOTOR
- : SALURAN PEMBUANGAN KOTORAN KOTOR
- : BAK KONTROL

RENCANA SANITASI RUMAH TIBE 60

SKALA 1 : 100

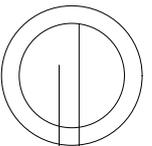



PROGRAM STUDI TEKNIK ARSITEKTUR
FAKULTAS TEKNIK
UNIVERSITAS FLORES
2023

SKRIPSI ARSITEKTUR

JUDUL SKRIPSI

PERUMAHAN ASNI DI KABUPATEN NAGEKEO
DENGAN PENDERAKATAN TEMA
ARSITEKTUR TROPIS

MEWETUJUJI

DOSEN PEMBIMBING 1

I. DIAN F. MOCHDAR, ST.,MT
NIP.Y : 1980 2012 5685

DOSEN PEMBIMBING 2

D.V.X.DEDDY KURNIAWAN, ST.,MT
NIP.Y : 1980 2013 624

KEPALA STUDIO

FABIOLA T.A KERONG, ST.,MT
NIP.Y : 1980 2010 424

KEPRO ARSITEKTUR

SILVESTER M. SISO, ST.,M.Sc
NIP.Y : 1980 2009 378

DIGAMBAR OLEH

SEBASTIANUS ARFILEN WADO


NAMA NIM 2018 320 366

JUDUL GAMBAR JUMLAH LEMBAR


SEPTIC TANK 1 : 50

NO LEMBR JUMLAH LEMBAR


30 108

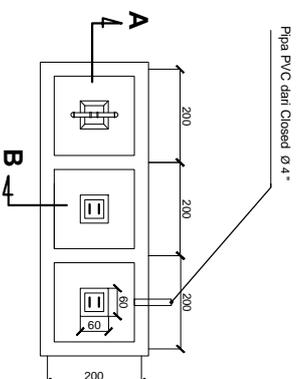

DENA SEPTICKTANK 60 UNIT
SKALA 1 : 50

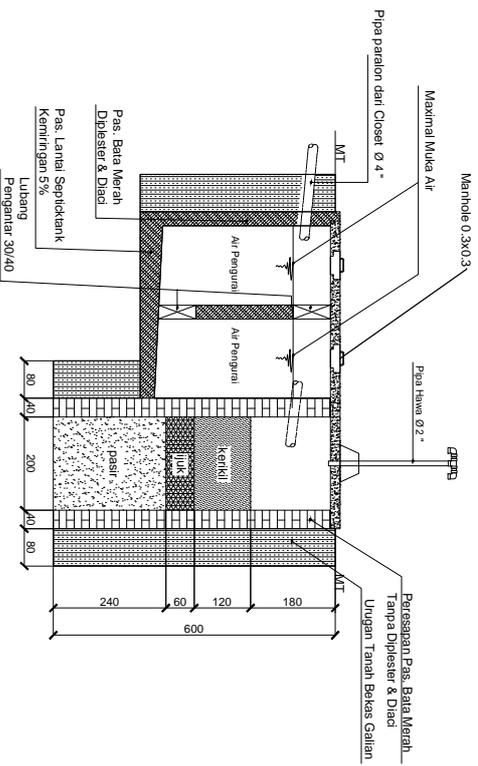

POTONGAN A
SKALA 1 : 50

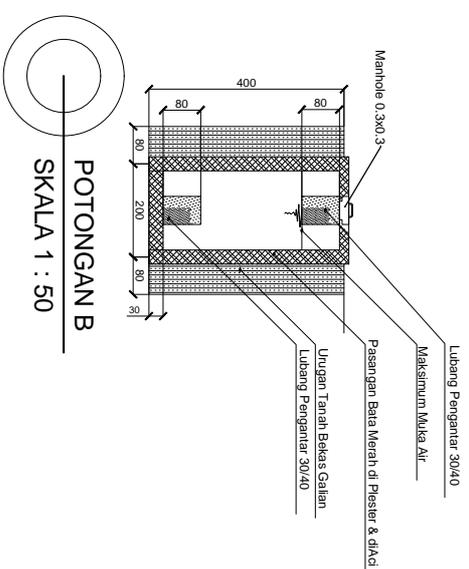

POTONGAN B
SKALA 1 : 50



PROGRAM STUDI TEKNIK ARSITEKTUR
FAKULTAS TEKNIK
UNIVERSITAS FLORES
2023

SKRIPSI ARSITEKTUR

JUDUL SKRIPSI

PERUMAHAN ASNI DI KABUPATEN NAGEKEO
DENGAN PENDERAKATAN TEMA
ARSITEKTUR TROPIS

MIWETUJUJI

DOSEN PEMBIMBING 1

I. DIAN F. MOCHDAR, ST.,MT
NIP.Y : 1980 2012 5885

DOSEN PEMBIMBING 2

D.V.X.DEDDY KURNIAWAN, ST.,MT
NIP.Y : 1980 2013 624

KEPALA STUDIO

FABIOLA T.A KERONG, ST.,MT
NIP.Y : 1980 2010 424

KEPRO ARSITEKTUR

SILVESTER M. SISO, ST.,M.Sc
NIP.Y : 1980 2009 378

DIGAMBAR OLEH

NAMA SEBASTIANUS ARFILEN WADO

NIM 2018 320 366

JUDUL GAMBAR SKALA


DENAH
RUMAH
Tipe 56

1 : 100

NO LEMBR JUMLAH LEMBAR

31

108

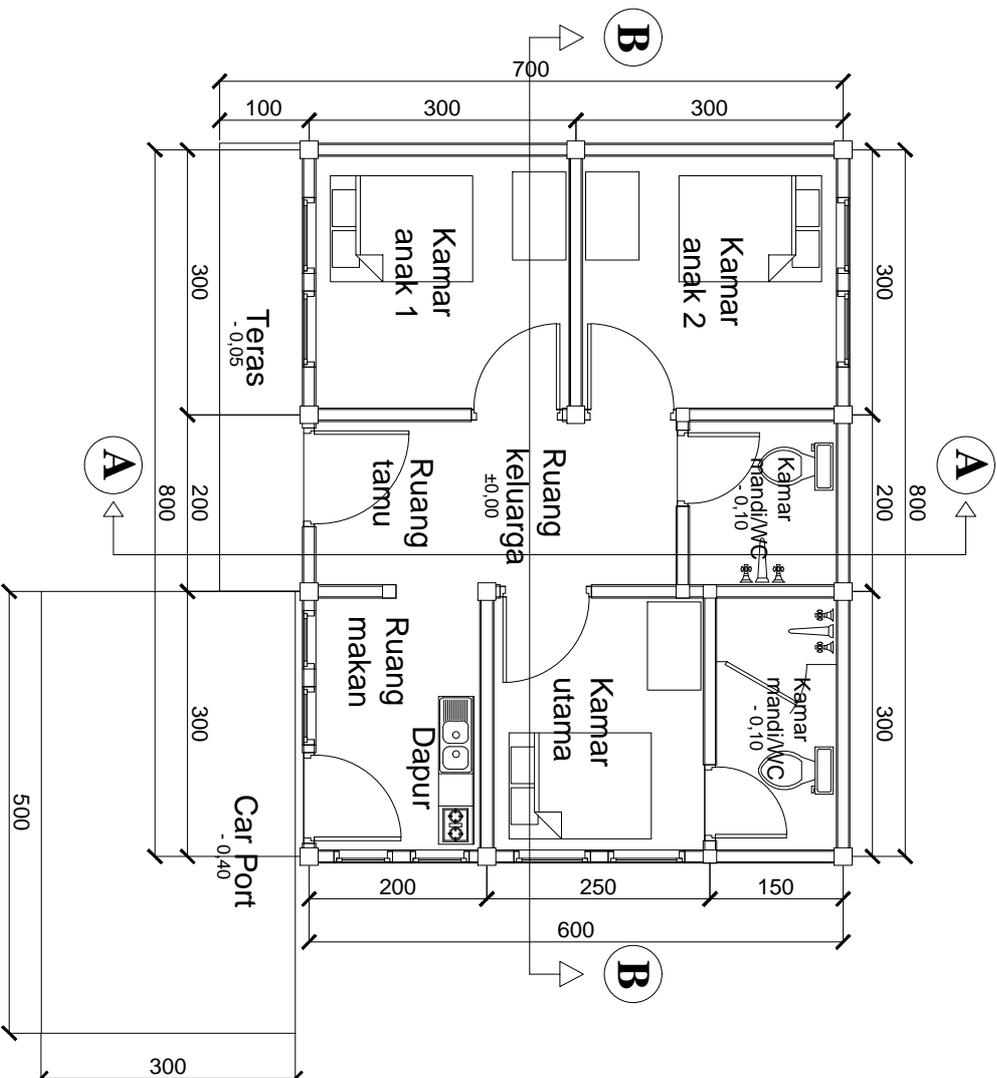

Denah Rumah Tipe 56

Skala 1 : 100



PROGRAM STUDI TEKNIK ARSITEKTUR
FAKULTAS TEKNIK
UNIVERSITAS FLORES
2023

SKRIPSI ARSITEKTUR

JUDUL SKRIPSI

PERUMAHAN ASN DI KABUPATEN NAGEKEO
DENGAN PENDEKATAN TEMA
ARSITEKTUR TROPIS

MIWETJUJI

DOSEN PEMBIMBING 1

I. DIAN F. MOCHDAR, ST.,MT
NIP.Y : 1980 2012 5685

DOSEN PEMBIMBING 2

D.V.X.DEDDY KURNIAWAN, ST.,MT
NIP.Y : 1980 2013 624

KEPALA STUDIO

FABIOLA T.A. KERONG, ST.,MT
NIP.Y : 1980 2010 424

KEPRO ARSITEKTUR

SILVESTER M. SISO, ST.,M.Sc
NIP.Y : 1980 2009 378

DIGAMBAR OLEH

NAMA SEBASTIANUS ARFILEN WADO

NIM 2018 320 366



JUDUL GAMBAR POTONGAN B - B RUMAH TYPE 56

NO LEMBR 32

JUMLAH LEMBAR 108

SKALA 1 : 100

1 : 100

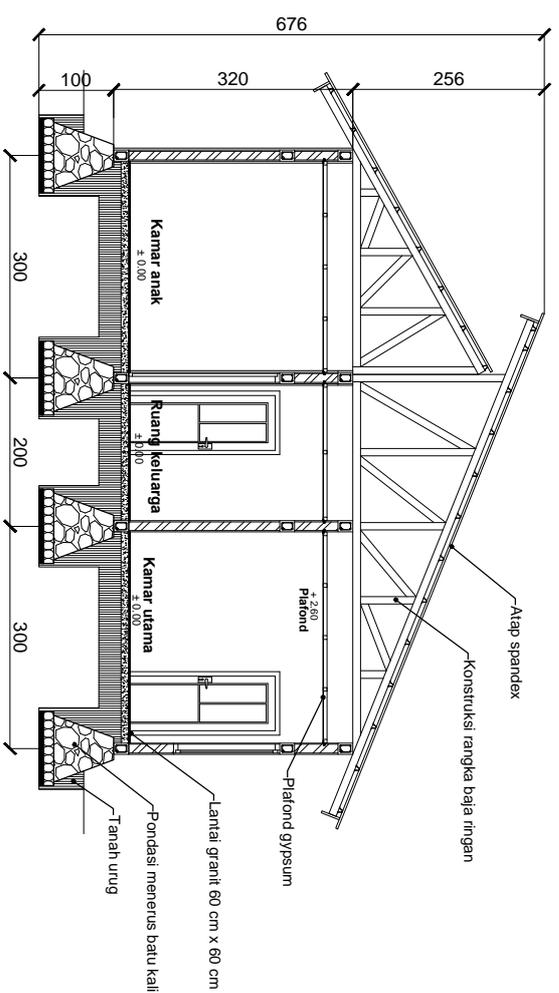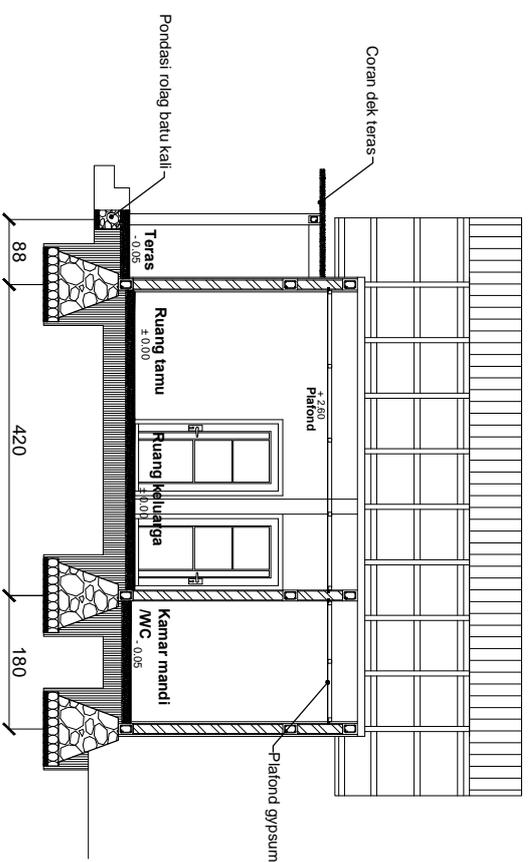

POTONGAN B - B RUMAH TYPE 56
skala 1 : 100

POTONGAN A - A RUMAH TYPE 56
skala 1 : 100



TAMPAK DEPAN RUMAH TIBE 56
skala 1 : 100



TAMPAK BELAKANG RUMAH TIBE 56
skala 1 : 100



PROGRAM STUDI TEKNIK ARSITEKTUR
 FAKULTAS TEKNIK
 UNIVERSITAS FLORES
 2023

SKRIPSI ARSITEKTUR

JUDUL SKRIPSI

PERUMAHAN ASNI DI KABUPATEN NAGEKEO
 DENGAN PENDERAKATAN TEMA
 ARSITEKTUR TROPIS

MIENETJUJI

DOSEN PEMBIMBING 1

Ir. DIAN F. MOCHDAR, ST.,MT
 NIP.Y : 1980 2012 5685

DOSEN PEMBIMBING 2

D.V.X.DEDDY KURNIAWAN, ST.,MT
 NIP.Y : 1980 2013 624

KEPALA STUDIO

FABIOLA T. A. KERONG, ST.,MT
 NIP.Y : 1980 2010 4291

KEPRO ARSITEKTUR

SILVESTER M. SISO, ST.,M.Sc
 NIP.Y : 1980 2009 378

DIGAMBAR OLEH

NAMA SEBASTIANUS ARFILEN WADO

NIM/NIM 2018 320 366

JUDUL GAMBAR SKALA


**TAMPAK
 RUMAH
 TINGGAL** 1 : 100

NO LEMBR JUMLAH LEMBAR

33 **108**



TAMPAK SAMPIING KIRI RUMAH TIPE 56
skala 1 : 100

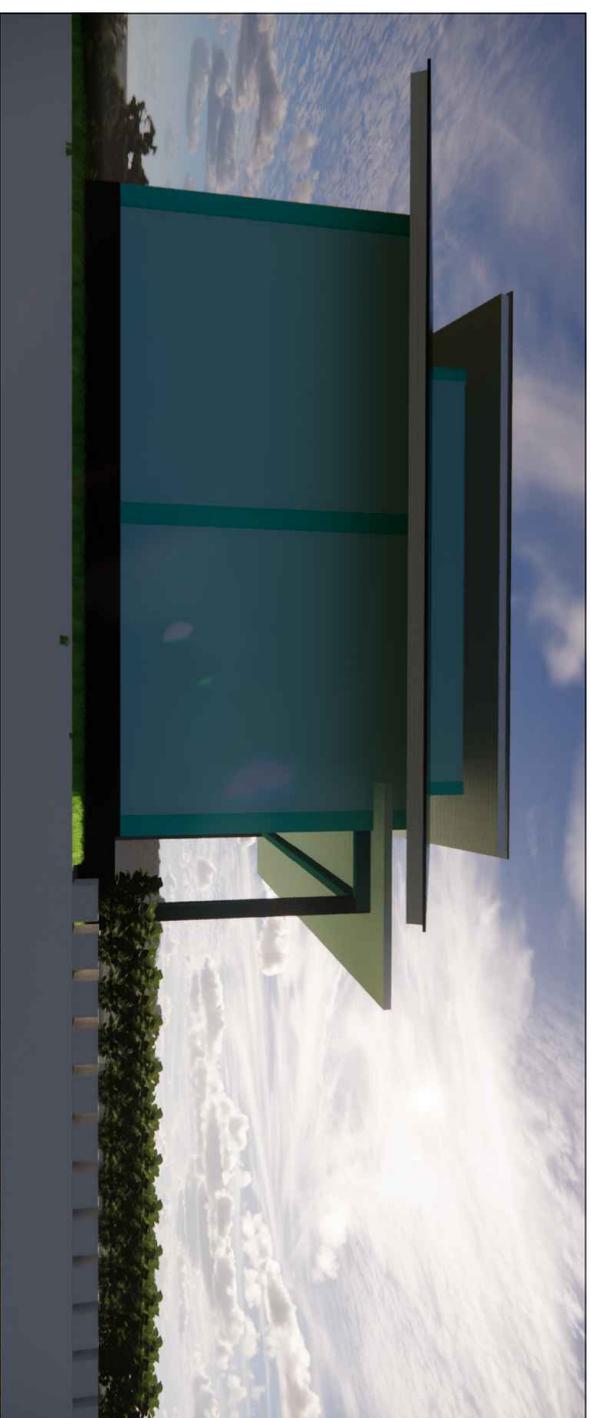

TAMPAK SAMPIING KANAN RUMAH TIPE 56
skala 1 : 100



PROGRAM STUDI TEKNIK ARSITEKTUR
 FAKULTAS TEKNIK
 UNIVERSITAS FLORES
 2023

SKRIPSI ARSITEKTUR

JUDUL SKRIPSI

PERUMAHAN ASNI DI KABUPATEN NAGEKEO
 DENGAN PENDERAKATAN TEMA
 ARSITEKTUR TROPIS

MIENWETJUI

DOSEN PEMBIMBING 1

Ic. DIAN F. MOCHDAR, ST.,MT
 NIP.Y : 1980 2012 5685

DOSEN PEMBIMBING 2

D.V.X.DEDDY KURNIAWAN, ST.,MT
 NIP.Y : 1980 2013 624

KEPALA STUDIO

FABIOLA T.A KERONG, ST.,MT
 NIP.Y : 1980 2010 4291

KEPRO ARSITEKTUR

SILVESTER M. SISO, ST.,M.Sc
 NIP.Y : 1980 2009 378

DIGAMBAR OLEH

NAMA SEBASTIANUS ARPHELEN WADO


NIM/NIM 2018 320 366

JUDUL GAMBAR SKALA

TAMPAK RUMAH TINGGAL 1 : 100

NO LEMBR JUMLAH LEMBAR

34 **108**

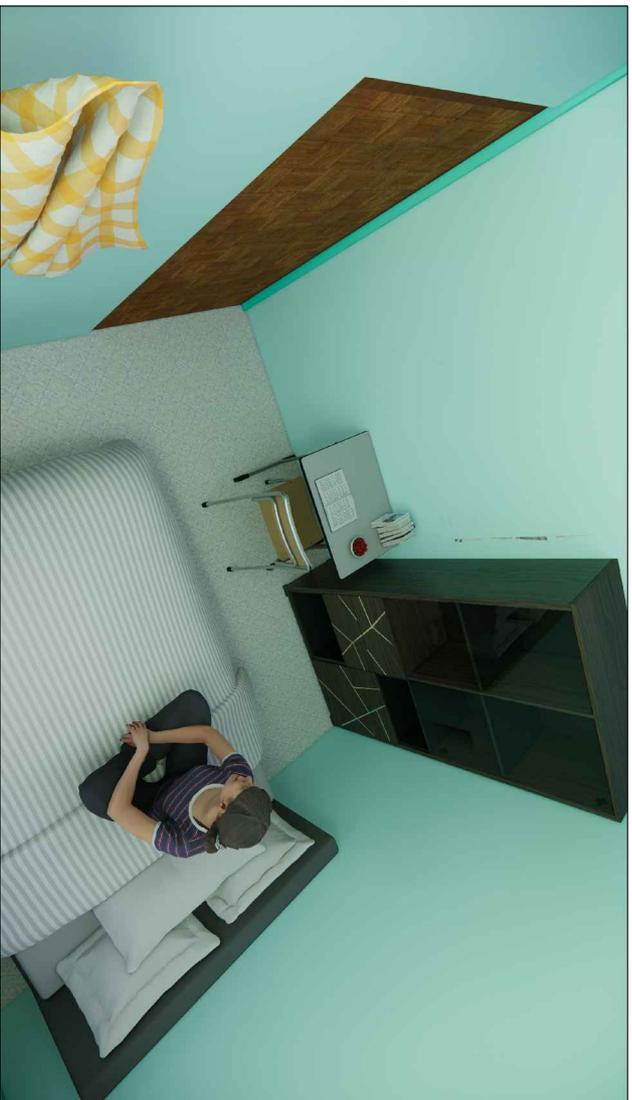

INTERIOR KAMAR TIDUR ANAK RUMAH TIBE 56
skala 1 : 100



INTERIOR KAMAR TIDUR UTAMA RUMAH TIBE 56
skala 1 : 100



PROGRAM STUDI TEKNIK ARSITEKTUR
FAKULTAS TEKNIK
UNIVERSITAS FLORES
2023

SKRIPSI ARSITEKTUR

JUDUL SKRIPSI

PERUMAHAN ASNI DI KABUPATEN NAGEKEO
DENGAN PENDEKATAN TEMA
ARSITEKTUR TROPIS

MIENETJUJI

DOSEN PEMBIMBING 1

Ic. DIAN F. MOCHDAR, ST.,MT
NIP.Y : 1980 2012 5685

DOSEN PEMBIMBING 2

D.V.X.DEDDY KURNIAWAN, ST.,MT
NIP.Y : 1980 2013 624

KEPALA STUDIO

FABIOLA T. A. KERONG, ST.,MT
NIP.Y : 1980 2010 424

KEPRO ARSITEKTUR

SILVESTER M. SISO, ST.,M.Sc
NIP.Y : 1980 2009 378

DIGAMBAR OLEH

NAMA SEBASTIANUS ARFILEN WADO

NIM/NIM 2018 320 366

JUDUL GAMBAR SKALA

PERSPEKTIF
INTERIOR
RUMAH TIBE 56 1 : 100

NO LEMBR JUMLAH LEMBAR

35 108



INTERIOR DAPUR RUMAH TIBE 56
 skala 1 : 100



INTERIOR KAMAR MANDI / WC RUMAH TIBE 56
 skala 1 : 100



PROGRAM STUDI TEKNIK ARSITEKTUR
 FAKULTAS TEKNIK
 UNIVERSITAS FLORES
 2023

SKRIPSI ARSITEKTUR

JUDUL SKRIPSI

PERUMAHAN ASN DI KABUPATEN NAGEKEO
 DENGAN PENDERAKATAN TEMA
 ARSITEKTUR TROPIS

MIENETJUJI

DOSEN PEMBIMBING 1

Ic. DIAN F. MOCHDAR, ST.,MT
 NIP.Y : 1980 2012 5685

DOSEN PEMBIMBING 2

D.V.X.DEDDY KURNIAWAN, ST.,MT
 NIP.Y : 1980 2013 624

KEPALA STUDIO

FABIOLA T. A. KERONG, ST.,MT
 NIP.Y : 1980 2010 424

KEPRO ARSITEKTUR

SILVESTER M. SISQ, ST.,M.Sc
 NIP.Y : 1980 2009 378

DIGAMBAR OLEH

NAMA SEBASTIANUS ARFILEN WADO

NIM/NIM 2018 320 366

JUDUL GAMBAR SKALA

**PERSPEKTIF
 INTERIOR
 RUMAH TIBE 56** 1 : 100

NO LEMBR JUMLAH LEMBAR

36 108



PROGRAM STUDI TEKNIK ARSITEKTUR
FAKULTAS TEKNIK
UNIVERSITAS FLORES
2023

SKRIPSI ARSITEKTUR

JUDUL SKRIPSI

PERUMAHAN ASN DI KABUPATEN NAGEKEO
DENGAN PENDEKATAN TEMA
ARSITEKTUR TROPIS

MIENETJUJI

DOSEN PEMBIMBING 1

Ir. DIAN F. MOCHDAR, ST.,MT
NIP.Y : 1980 2012 5685

DOSEN PEMBIMBING 2

D.V.X.DEDDY KURNIAWAN, ST.,MT
NIP.Y : 1980 2013 624

KEPALA STUDIO

FABIOLA T. A. KERONG, ST.,MT
NIP.Y : 1980 2010 424

KEPRO ARSITEKTUR

SILVESTER M. SISO, ST.,M.Sc
NIP.Y : 1980 2009 378

DIGAMBAR OLEH

NAMA SEBASTIANUS ARFILEN WADO

NIM 2018 320 366

JUDUL GAMBAR SKALA

PERSPEKTIF
EKSTERIOR
RUMAH TIBE 56 NO
SCALE

NO LEMBR JUMLAH LEMBAR

37


108



PERSPEKTIF SISI KIRI
No Scale




PEERSPEKTIF SISI KANAN
No Scale

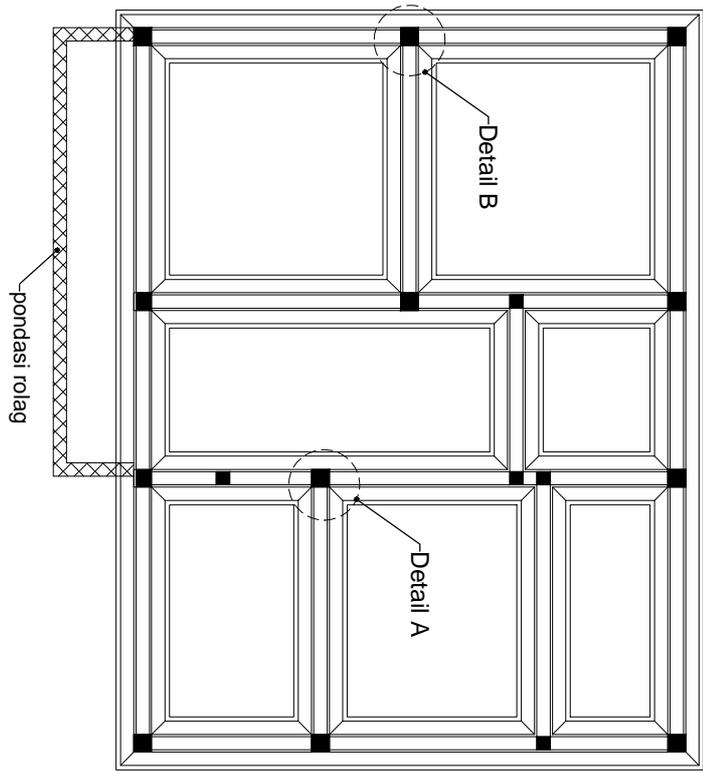

RENCANA PONDASI RUMAH TPE 56

SKALA 1 : 100

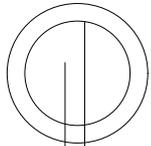



PROGRAM STUDI TEKNIK ARSITEKTUR
FAKULTAS TEKNIK
UNIVERSITAS FLORES
2023

SKRIPSI ARSITEKTUR

JUDUL SKRIPSI

PERUMAHAN ASNI DI KABUPATEN NAGEKEO
DENGAN PENDEKATAN TEMA
ARSITEKTUR TROPIS

MEWETUJUJI

DOSEN PEMBIMBING 1

I. DIAN F. MOCHDAR, ST.,MT
NIP.Y : 1980 2012 5885

DOSEN PEMBIMBING 2

D.V.X.DEDDY KURNIAWAN, ST.,MT
NIP.Y : 1980 2013 624

KEPALA STUDIO

FABIOLA T. A. KERONG, ST.,MT
NIP.Y : 1980 2010 4291

KEPRO ARSITEKTUR

SILVESTER M. SISO, ST.,M.Sc
NIP.Y : 1980 2009 378

DIGAMBAR OLEH

NAMA SEBASTIANUS ARFILEN WADO

NIM 2018 320 366


JUDUL GAMBAR SKALA

DETAIL
PONDASI
1 : 50


NO LEMBR JUMLAH LEMBAR

39


108

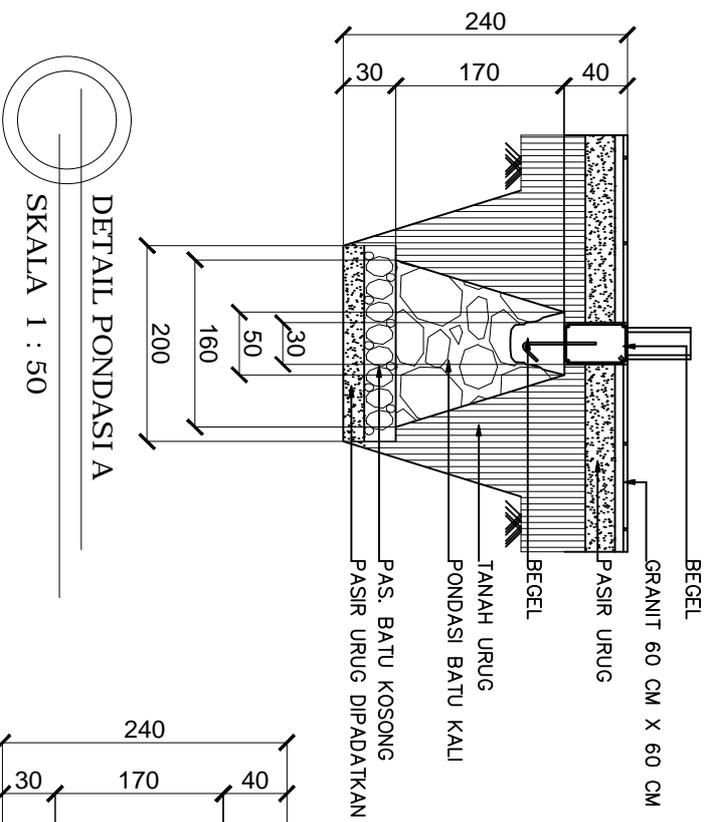

DETAIL PONDASI A
SKALA 1 : 50

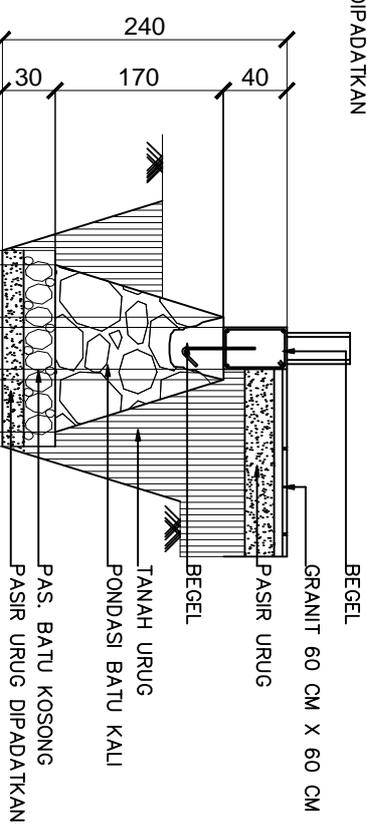

DETAIL PONDASI B
SKALA 1 : 50

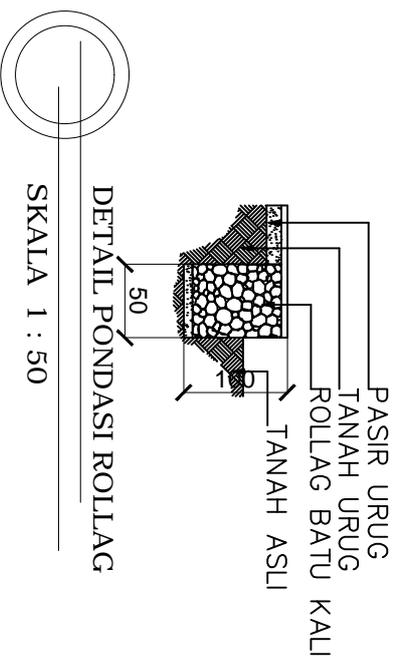

DETAIL PONDASI ROLLAG
SKALA 1 : 50



PROGRAM STUDI TEKNIK ARSITEKTUR
FAKULTAS TEKNIK
UNIVERSITAS FLORES
2023

SKRIPSI ARSITEKTUR

JUDUL SKRIPSI

PERUMAHAN ASNI DI KABUPATEN NAGEKEO
DENGAN PENDEKATAN TEMA
ARSITEKTUR TROPIS

MIENETJUJI

DOSEN PEMBIMBING 1

I. DIAN F. MOCHDAR, ST.,MT
NIP.Y : 1980 2012 5685

DOSEN PEMBIMBING 2

D.V.X.DEDDY KURNIAWAN, ST.,MT
NIP.Y : 1980 2013 624

KEPALA STUDIO

FABIOLAT.A KERONG, ST.,MT
NIP.Y : 1980 2010 4291

KEPRO ARSITEKTUR

SILVESTER M. SISO, ST.,M.Sc
NIP.Y : 1980 2009 378

DIGAMBAR OLEH

NAMA SEBASTIANUS ARFILEN MADO


NIM 2018 320 366

JUDUL GAMBAR SKALA

DENAH
RENCANA
PELETAKAN
KOLOM 1 : 100

NO LEMBR JUMLAH LEMBAR

40 108

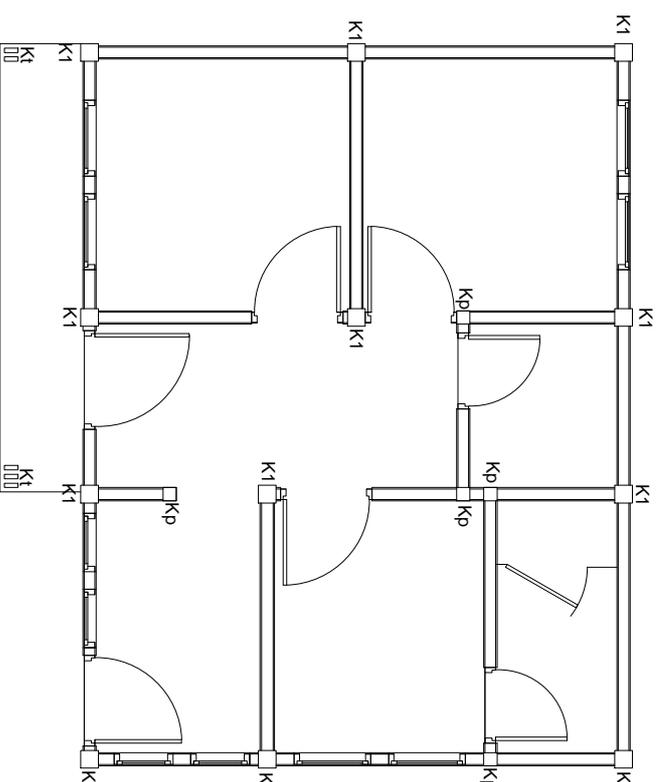

Keterangan


K1 : Kolom utama

Kp : Kolom praktis

Kt : Kolom teras

RENCANA PELETAKAN KOLOM RUMAH TIFE 60

SKALA 1 : 100

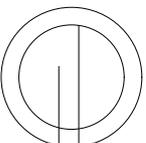



MIENETJUJI

DOSEN PEMBIMBING 1

Ic. DIAN F. MOCHDAR, ST.,MT
 NIP.Y : 1980 2012 5685

DOSEN PEMBIMBING 2

D.V.X.DEDDY KURNIAWAN, ST.,MT
 NIP.Y : 1980 2013 624

KEPALA STUDIO

FABIOLATI A. KERONG, ST.,MT
 NIP.Y : 1980 2010 429

KEPRO ARSITEKTUR

SILVESTER M. SISO, ST.,M.Sc
 NIP.Y : 1980 2009 378

DIGAMBAR OLEH

SEBASTIANUS ARFILEN MADO


NAMA
 NIM
 2018 320 366

JUDUL GAMBAR
 SKALA

DENAH RENCANA
 PELETAKAN
 PINTU & JENDELA
 1 : 100

NO LEMBR
 JUMLAH LEMBAR

41 108

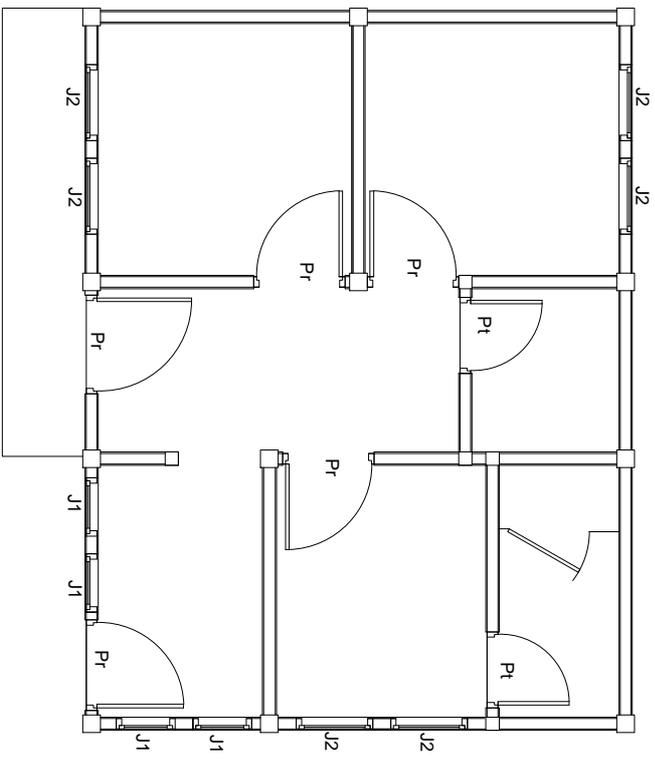


Keterangan

- Pr : Pintu rumah
- Pt : Pintu toilet
- J1 : Jendela kecil
- J2 : Jendela sedang

RENCANA PELETAKAN PINTU & JENDELA RUMAH TИPE 56

SKALA 1 : 100

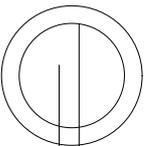



PROGRAM STUDI TEKNIK ARSITEKTUR
FAKULTAS TEKNIK
UNIVERSITAS FLORES
2023

SKRIPSI ARSITEKTUR

JUDUL SKRIPSI

PERUMAHAN ASN DI KABUPATEN NAGEKEO
DENGAN PENDERAKATAN TEMA
ARSITEKTUR TROPIS

MIWETUJUJI

DOSEN PEMBIMBING 1

Ic. DIAN F. MOCHDAR, ST.,MT
NIP.Y : 1980 2012 5685

DOSEN PEMBIMBING 2

D.V.X.DEDDY KURNIAWAN, ST.,MT
NIP.Y : 1980 2013 624

KEPALA STUDIO

FABIOLATI A KERONG, ST.,MT
NIP.Y : 1980 2010 424

KEPRO ARSITEKTUR

SILVESTER M. SISO, ST.,M.Sc
NIP.Y : 1980 2009 378

DIGAMBAR OLEH

NAMA SEBASTIANUS ARFILEN WADO


NIM 2018 320 366

JUDUL GAMBAR SKALA

DETAIL KUSEN
PINTU &
JENDELA
RUMAH TIPE 60 1 : 50


NO LEMBR JUMLAH LEMBAR

42 108

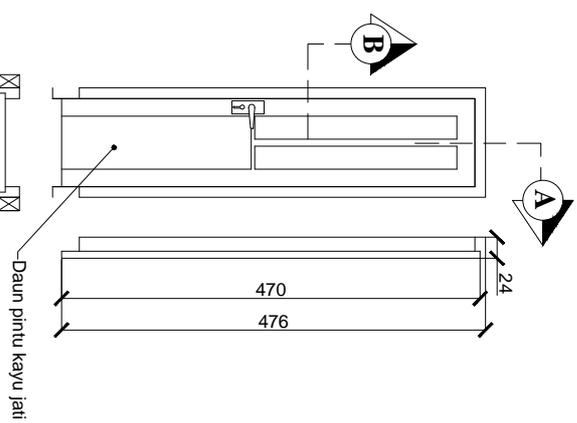


Detail Pt (2 buah per unit)

Skala 1 : 50

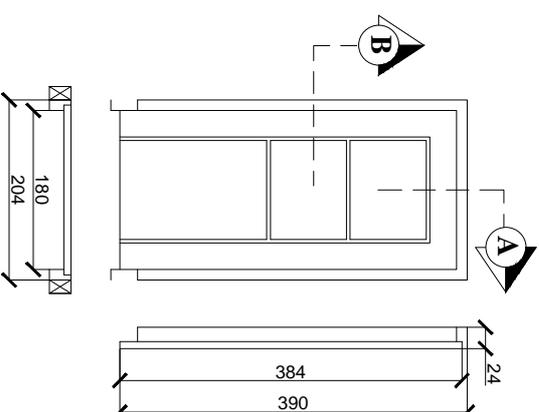


Detail Pr (5 buah per unit)

Skala 1 : 50

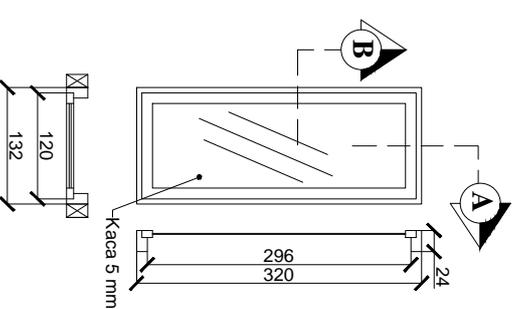

Detail J1 (4 Buah per unit)

Skala 1 : 50

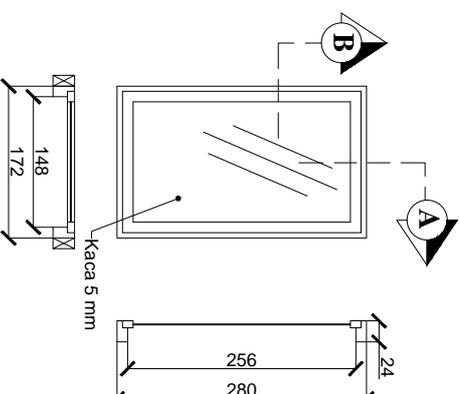

Detail J2 (6 Buah per unit)

Skala 1 : 50



PROGRAM STUDI TEKNIK ARSITEKTUR
FAKULTAS TEKNIK
UNIVERSITAS FLORES
2023

SKRIPSI ARSITEKTUR

JUDUL SKRIPSI

PERUMAHAN ASN DI KABUPATEN NAGEKEO
DENGAN PENDERAKATAN TEMA
ARSITEKTUR TROPIS

MIWETJUJI

DOSEN PEMBIMBING 1

Ir. DIAN F. MOCHDAR, ST.,MT
NIP.Y : 1980 2012 5685

DOSEN PEMBIMBING 2

D.V.X.DEDDY KURNIAWAN, ST.,MT
NIP.Y : 1980 2013 624

KEPALA STUDIO

FABIOLA T.A KERONG, ST.,MT
NIP.Y : 1980 2010 4291

KEPRO ARSITEKTUR

SILVESTER M. SISO, ST.,M.Sc
NIP.Y : 1980 2009 378

DIGAMBAR OLEH

NAMA SEBASTIANUS ARFILEN WADO

NIM 2018 320 366


JUDUL GAMBAR SKALA

DENAH
RENCANA
ATAP 1 : 100

NO LEMBR JUMLAH LEMBAR


43 108


Konstruksi rangka baja ringan

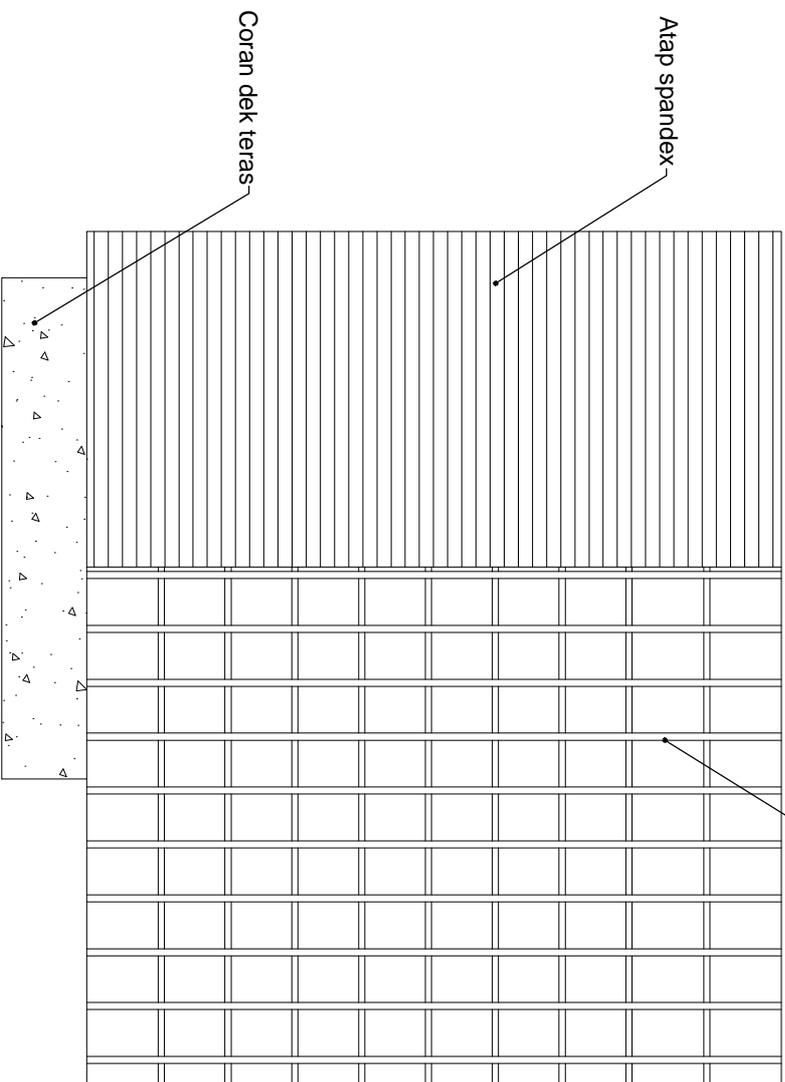

RENCANA ATAP RUMAH TPIPE 56





SKALA 1 : 100

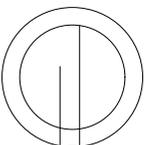

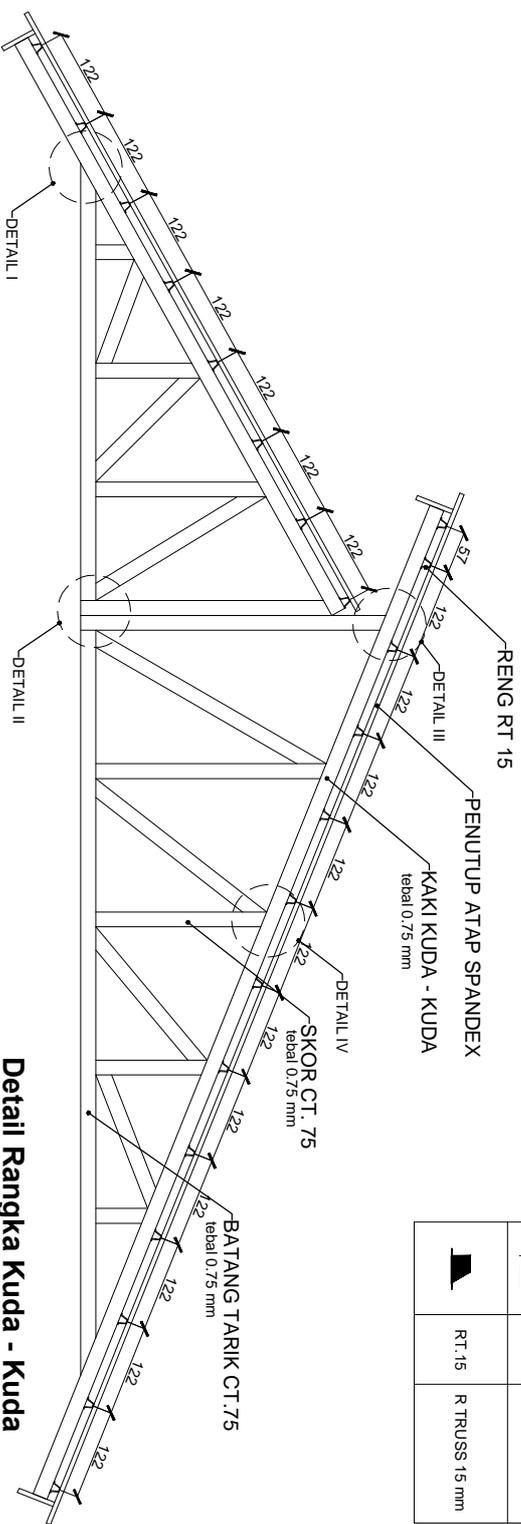

BENTUK PROFIL	KODE	KETERANGAN
	RT 15	R TRUSS 15 mm
	CT 75	C TRUSS 75 mm tebal 0,75 mm

Detail Rangka Kuda - Kuda
Skala 1 : 50

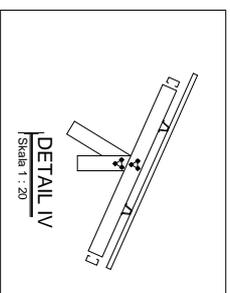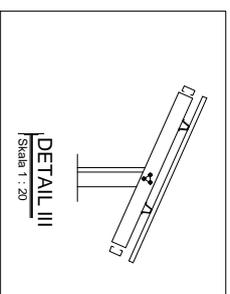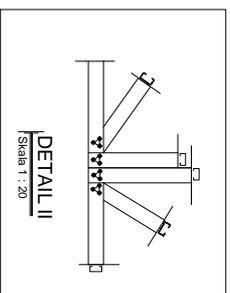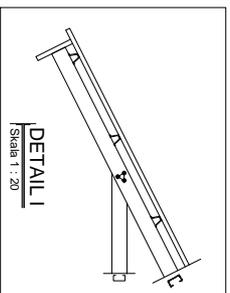

Detail Kuda - Kuda

Skala 1 : 20



PROGRAM STUDI TEKNIK ARSITEKTUR
FAKULTAS TEKNIK
UNIVERSITAS FLORES
2023

SKRIPSI ARSITEKTUR

JUDUL SKRIPSI

PERUMAHAN ASN DI KABUPATEN NAGEKEO
DENGAN PENDEKATAN TEMA
ARSITEKTUR TROPIS

MIENETJUJI

DOSEN PEMBIMBING 1

I. DIAN F. MOCHDAR, ST.MT
NIP.Y : 1980 2012 5865

DOSEN PEMBIMBING 2

D.V.X.DEDDY KURNIAWAN, ST.MT
NIP.Y : 1980 2013 624

KEPALA STUDIO

FABIOLATI A KERONG, ST.MT
NIP.Y : 1980 2010 4291

KEPRO ARSITEKTUR

SILVESTER M. SISO, ST.M.Sc
NIP.Y : 1980 2009 378

DIGAMBAR OLEH

NAMA SEBASTIANUS ARFILEN WADO
NIM 2018 320 366

JUDUL GAMBAR RENCANA KUDA - KUDA

SKALA 1 : 50
& 1 : 20

NO LEMBR JUMLAH LEMBAR

44

108



PROGRAM STUDI TEKNIK ARSITEKTUR
FAKULTAS TEKNIK
UNIVERSITAS FLORES
2023

SKRIPSI ARSITEKTUR

JUDUL SKRIPSI

PERUMAHAN ASNI DI KABUPATEN NAGEKEO
DENGAN PENDEKATAN TEMA
ARSITEKTUR TROPIS

MEWETUJU

DOSEN PEMBIMBING 1

I. DIAN F. MOCHDAR, ST.,MT
NIP.Y : 1980 2012 5885

DOSEN PEMBIMBING 2

D.V.X.DEDDY KURNIAWAN, ST.,MT
NIP.Y : 1980 2013 624

KEPALA STUDIO

FABIOLA T. A. KERONG, ST.,MT
NIP.Y : 1980 2010 4291

KEPRO ARSITEKTUR

SILVESTER M. SISO, ST.,M.Sc
NIP.Y : 1980 2009 378

DIGAMBAR OLEH

NAMA SEBASTIANUS ARFILEN MADO


NIM/NIM 2018 320 366

JUDUL GAMBAR SKALA

DENAH
RENCANA
PLAFOND
1 : 100


NO LEMBR JUMLAH LEMBAR

45 108

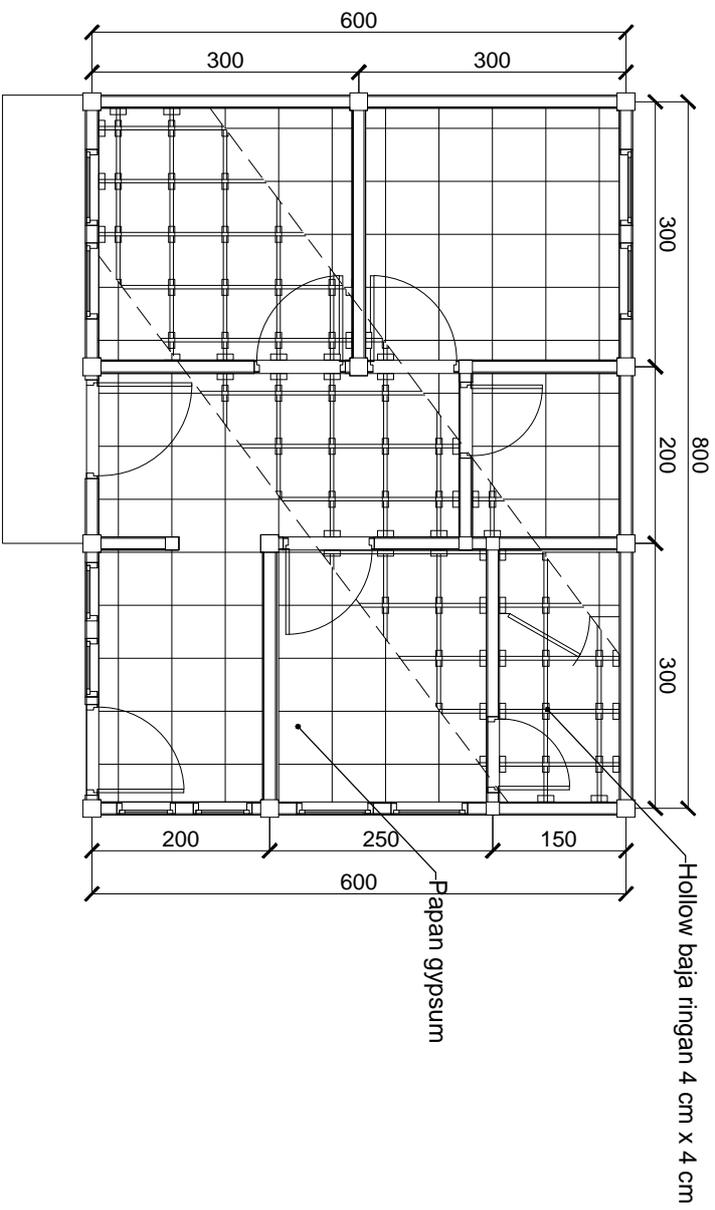

RENCANA PLAFOND RUMAH TIFE 56

SKALA 1 : 100

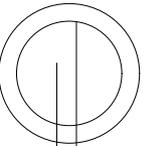



PROGRAM STUDI TEKNIK ARSITEKTUR
FAKULTAS TEKNIK
UNIVERSITAS FLORES
2023

SKRIPSI ARSITEKTUR

JUDUL SKRIPSI

PERUMAHAN ASNI DI KABUPATEN NAGEKEO
DENGAN PENDERAKAN TEMA
ARSITEKTUR TROPIS

MEWETUJU

DOSEN PEMBIMBING 1

I. DIAN F. MOCHDAR, ST.,MT
NIPY : 1980 2012 585

DOSEN PEMBIMBING 2

D.V.X.DEDDY KURNIAWAN, ST.,MT
NIPY : 1980 2013 624

KEPALA STUDIO

FABIOLATI A. KERONG, ST.,MT
NIPY : 1980 2010 424

KEPRO ARSITEKTUR

SILVESTER M. SISO, ST.,M.Sc
NIPY : 1980 2009 378

DIGAMBAR OLEH

NAMA SEBASTIANUS ARFILEN WADO


NIM 2018 320 366

JUDUL GAMBAR SKALA

DENAH
RENCANA
LANTAI 1 : 100


NO LEMBR JUMLAH LEMBAR

46 108

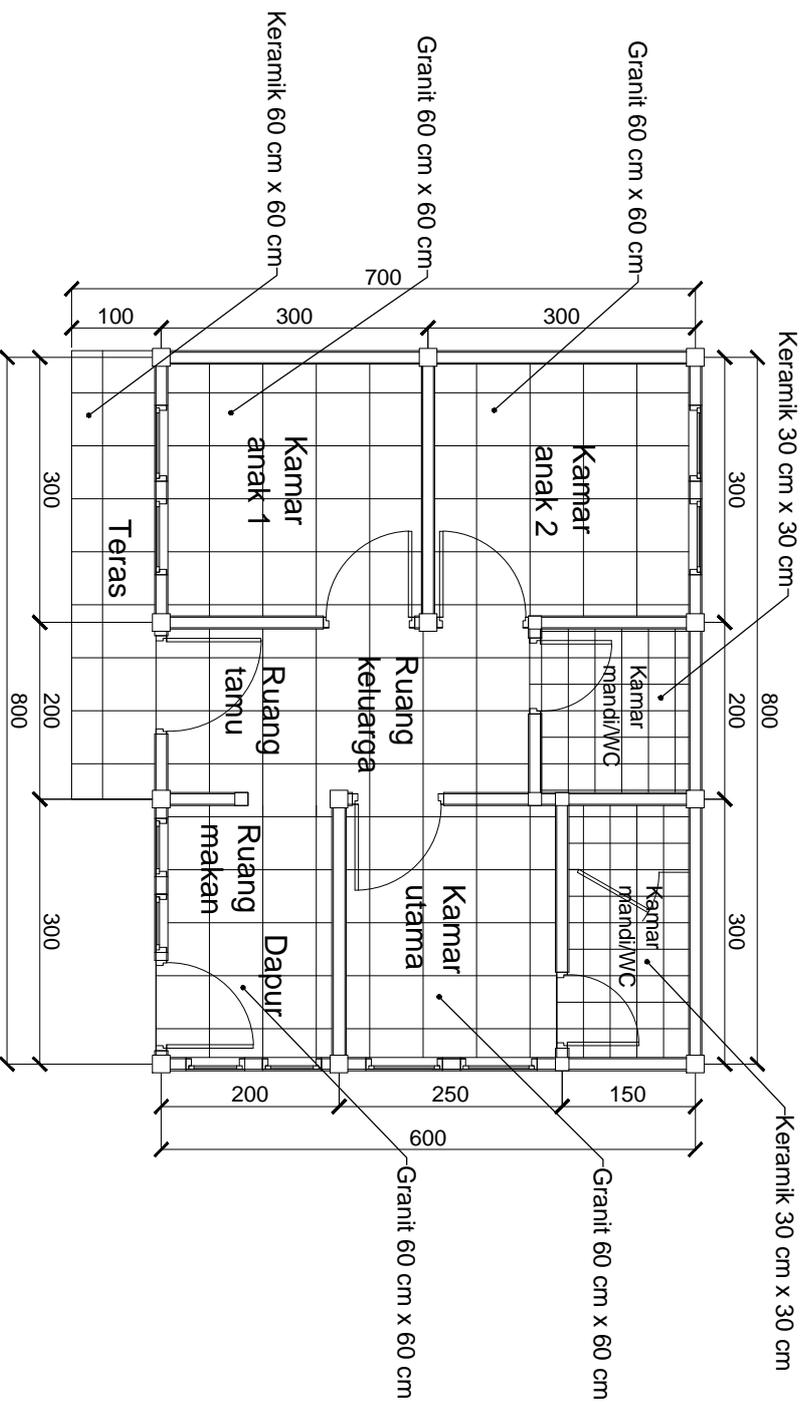

RENCANA LANTAI RUMAH TPE 56

SKALA 1 : 100

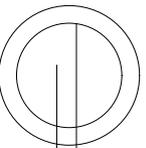



MIENETJUJI

DOSEN PEMBIMBING 1

I. DIAN F. MOCHDAR, ST.,MT
NIP.Y : 1980 2012 5885

DOSEN PEMBIMBING 2

D.V.X.DEDDY KURNIAWAN, ST.,MT
NIP.Y : 1980 2013 624

KEPALA STUDIO

FABIOLATI A KERONG, ST.,MT
NIP.Y : 1980 2010 424

KEPRO ARSITEKTUR

SILVESTER M. SISO, ST.,M.Sc
NIP.Y : 1980 2009 378

DIGAMBAR OLEH

NAMA SEBASTIANUS ARFILEN WADO

NIM 2018 320 366


JUDUL GAMBAR SKALA

DENAH
RENCANA
LISTRIK 1 : 100

NO LEMBR JUMLAH LEMBAR

47

108

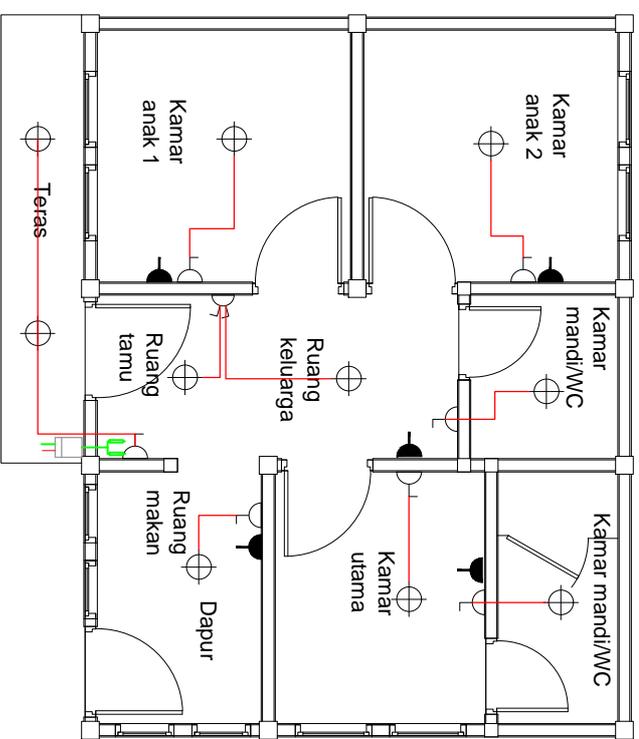


Keterangan

- ⊕ : TITIK LAMPU PADA PLAFON
- ⌌ : SAKLAR TUNGGAL
- ⌌ : SAKLAR GANDA
- ⌌ : STOP KONTAK DI BAWAH
- ⌌ : METERAN PLN
- ⌌ : SEKRING

RENCANA LISTRIK RUMAH TИPE 56

SKALA 1 : 100

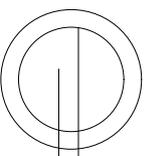



PROGRAM STUDI TEKNIK ARSITEKTUR
FAKULTAS TEKNIK
UNIVERSITAS FLORES
2023

SKRIPSI ARSITEKTUR

JUDUL SKRIPSI

PERUMAHAN ASN DI KABUPATEN NAGEKEO
DENGAN PENDERAKATAN TEMA
ARSITEKTUR TROPIS

MIWETJUJI

DOSEN PEMBIMBING 1

I. DIAN F. MOCHDAR, ST.,MT
NIP.Y : 1980 2012 5685

DOSEN PEMBIMBING 2

D.V.X.DEDDY KURNIAWANAN, ST.,MT
NIP.Y : 1980 2013 624

KEPALA STUDIO

FABIOLA T.A KERONG, ST.,MT
NIP.Y : 1980 2010 424

KEPRO ARSITEKTUR

SILVESTER M. SISO, ST.,M.Sc
NIP.Y : 1980 2009 378

DIGAMBAR OLEH

NAMA SEBASTIANUS ARFILEN WADO

NIM 2018 320 366


JUDUL GAMBAR SKALA

DENAH
RENCANA
SANTIASI 1 : 100

NO LEMBR JUMLAH LEMBAR

48

108

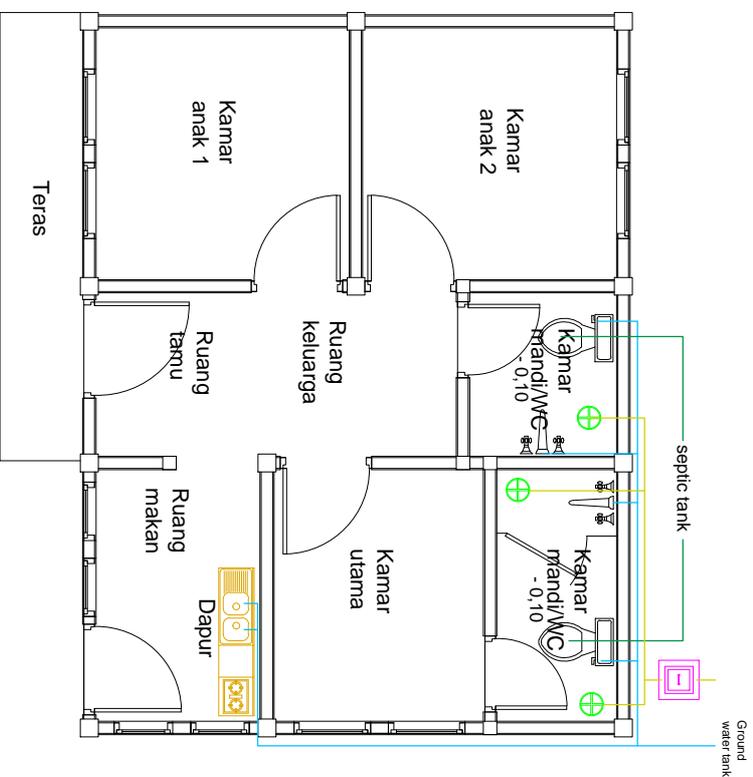

Keterangan

-  : FLOOR DRAIN
-  : SALURAN AIR BERSIH
-  : SALURAN AIR KOTOR
-  : SALURAN PEMBUANGAN KOTORAN KOTOR
-  : BAK KONTROL

RENCANA SANITASI RUMAH TYPE 56

SKALA 1 : 100



PROGRAM STUDI TEKNIK ARSITEKTUR
FAKULTAS TEKNIK
UNIVERSITAS FLORES
2023

SKRIPSI ARSITEKTUR

JUDUL SKRIPSI

PERUMAHAN ASNI DI KABUPATEN NAGEKEO
DENGAN PENDEKATAN TEMA
ARSITEKTUR TROPIS

MIENWETJUJI

DOSEN PEMBIMBING 1

I. DIAN F. MOCHDAR, ST.,MT
NIP.Y : 1980 2012 5685

DOSEN PEMBIMBING 2

D.V.X.DEDDY KURNIAWAN, ST.,MT
NIP.Y : 1980 2013 624

KEPALA STUDIO

FABIOLA T.A KERONG, ST.,MT
NIP.Y : 1980 2010 424

KEPRO ARSITEKTUR

SILVESTER M. SISO, ST.,M.Sc
NIP.Y : 1980 2009 378

DIGAMBAR OLEH

NAMA SEBASTIANUS ARFILEN WADO

NIM 2018 320 366


JUDUL GAMBAR SKALA

SEPTIC TANK 1 : 50


NO LEMBR JUMLAH LEMBAR

49


108

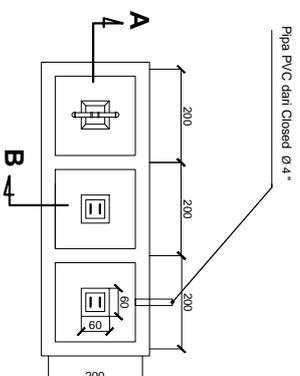

DENA SEPTICKTANK 60 UNIT
SKALA 1 : 50

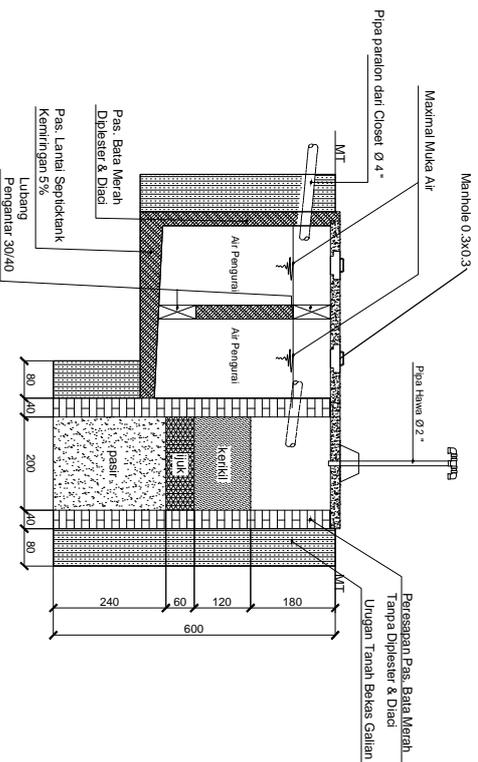

POTONGAN A
SKALA 1 : 50

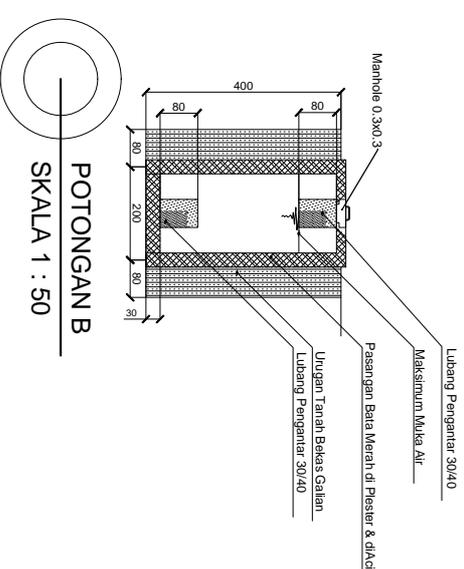

POTONGAN B
SKALA 1 : 50

Plagiarism Detector v. 2129 - Originality Report 06/05/2023 12:25:53

Analyzed document: abstrak Sebastianus Arfilen Mado.pdf Licensed to: Originality report generated by unregistered Demo version!


? Comparison Preset: Rewrite ? Detected language: Id

? Check type: Internet Check

TEE and encoding: iTextSharp n/a

Warning: Demo Version - reports are incomplete!

Detect **more Plagiarism** with **Licensed Plagiarism Detector**:

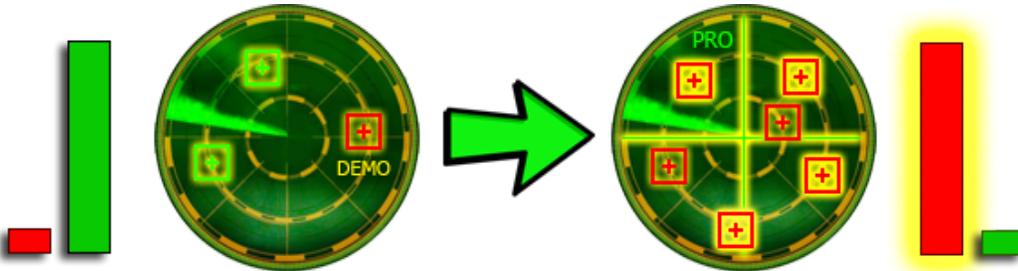

Order your **Lifetime License** packed with features:


1. **Complete** resources processing - with **more results!**
2. **Side-by-side compare** with detailed analysis!
3. **Faster processing speed, deeper detection!**
4. **Advanced statistics**, Originality Reports management!
5. Many other **cool functions** and **options!**

Get your **5% discount**:



Detailed document body analysis:

? Relation chart:

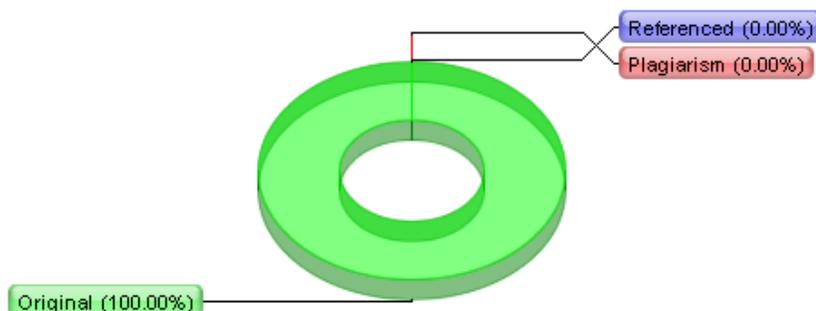

? Distribution graph:



? Top sources of plagiarism: 0

? Processed resources details: 0 - Ok / 0 - Failed

? Important notes:

Plagiarism Detector v. 2129 - Originality Report 06/05/2023 12:31:54

Analyzed document: skripsi Sebastianus Arfilen Mado.pdf Licensed to: Originality report generated by unregistered Demo version!


Comparison Preset: Rewrite Detected language: Id

Check type: Internet Check

TEE and encoding: iTextSharp n/a

Warning: Demo Version - reports are incomplete!

Detect **more Plagiarism** with **Licensed Plagiarism Detector**:

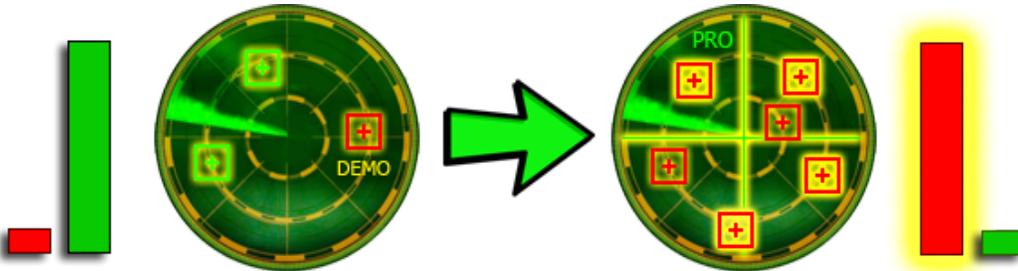

Order your **Lifetime License** packed with features:


1. **Complete** resources processing - with **more results!**
2. **Side-by-side compare** with detailed analysis!
3. **Faster processing speed, deeper detection!**
4. **Advanced statistics**, Originality Reports management!
5. Many other **cool functions** and **options!**

Get your **5% discount**:




Detailed document body analysis:

Relation chart:

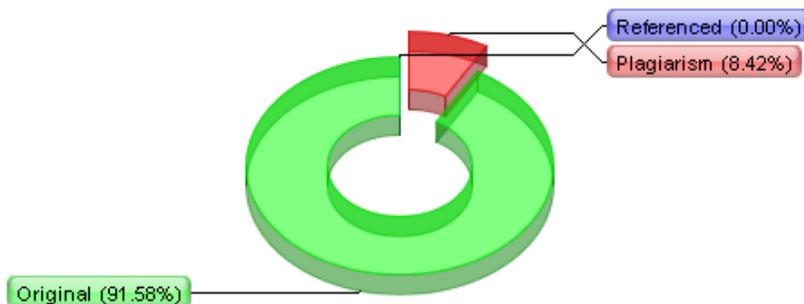

Distribution graph:

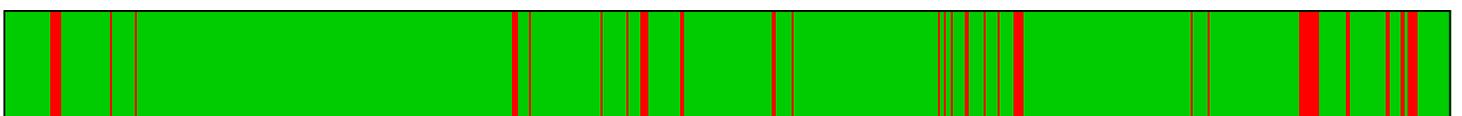

Top sources of plagiarism: **18**

5%	1063	1. URL will be available only with a License! Order a License
2%	265	2. URL will be available only with a License! Order a License
2%	443	3. URL will be available only with a License! Order a License



UNIVERSITAS FLORES
FAKULTAS TEKNIK

Jln. Sam Ratulangi Paupire, Ende Telp.(0381) 21094, 21536, 22536
Email: uniflorfanik@gmail.com Website:www.uniflor.ac.id

Nomor : 109/115/F5/72/N/2022

Ende, 05 April 2022

Lampiran : 1 (satu) jepit

Perihal : **Ijin Mengadakan Penelitian**

Yang Terhormat,

Bupati Nagekeo

Cq. Kepala Dinas Penanaman Modal dan Pelayanan Terpadu

Satu Pintu Kabupaten Nagekeo

Di -

Tempat

Dengan hormat,

Dalam rangka penyelesaian tugas akhir mahasiswa, maka dengan ini kami mohon kiranya Bapak dapat memberikan ijin penelitian kepada mahasiswa kami atas nama:

Nama : SEBASTIANUS ARFILEN MADO

N I M : 2018 320 366

Fakultas : Teknik

Program Studi : Arsitektur

Judul Tugas Akhir :

**" PERANCANGAN KAWASAN PERUMAHAN APARATUR SIPIL NEGARA
DI KABUPATEN NAGEKEO "**

Demikian permohonan kami, atas perhatian dan kerjasama yang baik disampaikan terima kasih.

Dekan

Thomas Aquino A. S. ST., MT
NIDN : 0814077401

Tembusan:

Disampaikan Dengan Hormat Kepada :

1. Kepala Badan Kepegawaian Daerah Kab. Nagekeo;
2. Camat Aesesa;
3. Mahasiswa yang bersangkutan;
4. Arsip.



**PEMERINTAH KABUPATEN NAGEKEO
DINAS PENANAMAN MODAL DAN PELAYANAN
TERPADU SATU PINTU**

Jalan Jenderal Soeharto - Mbay 86472

Pos-el: nagekeodpmpmsp@gmail.com

Website: <https://dpmpmsp.nagekeokab.go.id>

IZIN PENELITIAN

Nomor: 578/DPMPTSP-NGK/209/04/2022

- DASAR** :
- Undang-Undang Nomor 18 Tahun 2002 tentang Sistem Nasional Penelitian, Pengembangan, dan Penerapan Ilmu Pengetahuan dan Teknologi;
 - Undang-Undang Nomor 2 Tahun 2007 tentang Pembentukan Kabupaten Nagekeo di Provinsi Nusa Tenggara Timur;
 - Undang-Undang Nomor 23 Tahun 2014 Tentang Pemerintahan Daerah;
 - Peraturan Daerah Nomor 3 Tahun 2016 Tentang Pembentukan dan Susunan Perangkat Daerah Kabupaten Nagekeo;
 - Peraturan Bupati Nagekeo Nomor 60 Tahun 2016 Tentang Kedudukan, Susunan Organisasi, Tugas, Fungsi dan Tata Kerja Dinas Penanaman Modal dan Pelayanan Terpadu Satu Pintu Kabupaten Nagekeo;
 - Peraturan Bupati Nagekeo Nomor 5 Tahun 2017 Tentang Pelimpahan Kewenangan Pengelolaan dan Penandatanganan Perizinan dan Non Perizinan pada Dinas Penanaman Modal dan Pelayanan Terpadu Satu Pintu Kabupaten Nagekeo Tahun 2017.

MEMPERHATIKAN: Surat permohonan izin mengadakan Penelitian dari Dekan Fakultas Teknik Universitas Flores :

Nomor : 109/115/F5/72/N/2022
Tanggal : 5 April 2022
Judul Penelitian : " Perancangan Kawasan Perumahan Aparatur Sipil Negara di Kabupaten Nagekeo ".
Lokasi Penelitian : Dinas Perumahan Rakyat dan Kawasan Pemukiman Kabupaten Nagekeo dan Kelurahan Lape, Kecamatan Aesesa
Waktu : 2 (dua) minggu sejak tanggal diterbitkan.

MENIMBANG : Bahwa setelah memeriksa (mencatat/meneliti), mengkaji, dan menilai/evaluasi rencana kegiatan/proposal yang diajukan, maka terhadap Pemohon dapat diberikan Izin Penelitian.

MENGIZINKAN

KEPADA :
Nama : **Sebastianus Arfilen Mado**
NIM : 2018 320 366
Jurusan/Prodi : **Arsitektur**
Instansi/Lembaga : **Universitas Flores**
Judul Penelitian : **" Perancangan Kawasan Perumahan Aparatur Sipil Negara di Kabupaten Nagekeo "**
Lokasi Penelitian : **Dinas Perumahan Rakyat dan Kawasan Pemukiman Kabupaten Nagekeo dan Kelurahan Lape, Kecamatan Aesesa**
Waktu : **2 (dua) minggu sejak tanggal diterbitkan.**

Peneliti berkewajiban menghormati, mentaati peraturan dan tata tertib yang berlaku di daerah setempat dan melaporkan hasil penelitian kepada Bupati Nagekeo cq. Kepala Dinas Penanaman Modal dan Pelayanan Terpadu Satu Pintu Kabupaten Nagekeo.

Dikeluarkan di : Mbay
pada tanggal : 11 April 2022

a.n. Bupati Nagekeo
Kepala Dinas Penanaman Modal dan
Pelayanan Terpadu Satu Pintu
Kabupaten Nagekeo,



MARIA ANJELINA ADRIANA SEKKE WEA, S. STP
Pembina Tk. I
NIP. 197810021998102001

Tembusan disampaikan kepada Yth.

1. Kepala Dinas Perumahan Rakyat dan Kawasan Pemukiman Kabupaten Nagekeo di Mbay;
2. Kepala Kantor Kesbangpol-Linmas Kabupaten Nagekeo di Mbay;
3. Kepala Kelurahan Lape di Penginanga;
4. Dekan Fakultas Teknik Universitas Flores di Ende.



**PEMERINTAH KABUPATEN NAGEKEO
KEPALA DINAS PERUMAHAN RAKYAT DAN
KAWASAN PERMUKIMAN**

*JL. Dewi Sartika
MBAY*

SURAT KETERANGAN TELAH MELAKUKAN PENELITIAN

Nomor: 648/DPR-KP/19/04/2022

Yang bertanda tangan di bawah ini :

Nama : **V.Y. ALFRED DJUANG, ST.,MM**
NIP : 19680813 200804 1 001
Jabatan : Kepala Bidang Perumahan Rakyat
Instansi : Dinas Perumahan Rakyat dan Kawasan Permukiman
Kabupaten Nagekeo

Dengan ini menerangkan bahwa :

Nama : SEBASTIANUS ARFILEN MADO
NIM : 218 320 366
Jurusan/Prodi : Arsitektur
Instansi/Lembaga : Universitas Flores

Telah selesai melakukan Penelitian di Dinas Perumahan Rakyat dan Kawasan Permukiman Kabupaten Nagekeo selama 2 Minggu untuk Memperoleh Data Dalam Rangka Penyusunan Skripsi Penelitian yang berjudul : **Perancangan Kawasan Perumahan Aparatur Sipil Negara di Kabupaten Nagekeo.**

Demikian surat keterangan ini dibuat dan diberikan kepada yang bersangkutan untuk di pergunakan sebagaimana mestinya.

Mbay, 12 April 2022

An. Kepala Dinas Perumahan Rakyat
Dan Kawasan Permukiman
Kabupaten Nagekeo
Kabid Perumahan Rakyat

V.Y. ALFRED DJUANG, ST.,MM

Penata Tk1-III/d

NIP. 19680813 200804 1 001



**UNIVERSITAS FLORES
FAKULTAS TEKNIK
PROGRAM STUDI ARSITEKTUR
Terakreditasi Peringkat B**

No.SK: 1630/SK/BAN-PT/Akred/S/VIII/2016
Jln. Sam Ratulangi, Kampus I, Ende, Telp. 0381)21094,21536,22536

SURAT KETERANGAN LULUS

Nomor : 170/115/72/32/F11/Q/2023

Yang bertanda tangan di bawah ini :

Nama : Silvester M. Siso, ST.,M.Sc
NIDN : 0803128301
Jabatan : Ketua Program Studi Arsitektur

Menerangkan bahwa mahasiswa dibawah ini:

Nama : SEBASTIANUS ARFILEN MADO
NIM : 2016320366
PRODI : Arsitektur

Yang bersangkutan terdaftar sebagai mahasiswa Tugas Akhir pada Program Studi Arsitektur Fakultas Teknik periode Ganjil 2022/2023 dan telah melaksanakan Ujian Skripsi pada hari/tanggal **Jumat, 17 Februari 2023**. Berdasarkan hasil Rapat Tim Penguji, yang bersangkutan dinyatakan:

L U L U S

dengan nilai Akhir 82,50 (dengan Angka) atau A (dengan Huruf).

Demikian surat keterangan ini dibuat, dan diberikan kepada yang bersangkutan untuk digunakan sebagaimana mestinya.

Ende, 20 Februari 2023
Ketua Program Studi Arsitektur




Silvester M. Siso, ST.,M.Sc
NIDN: 0803128301

Ende,,20.....

Pembimbing I

Pembimbing II

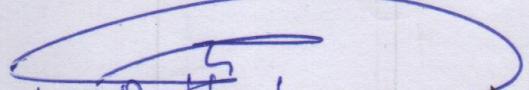(DIAH F. POUTORAN)

(D.V.X. DEDY KURNIAWAN)

Mengetahui
Ketua Program Studi Arsitektur




Silvester M. Siso, ST., M.Sc

NIPN : 19802009378