


Plagiarism Detector v. 1864 - Originality Report 08/03/2021 8:44:06

Analyzed document: abstrak YOHANES BAPTISTA OLAMAN.docx Licensed to: Originality report generated by unregistered Demo version!

Comparison Preset: Rewrite Detected language:
Check type: Internet Check

Warning: Demo Version - reports are incomplete!

Detect more Plagiarism with Licensed Plagiarism Detector:

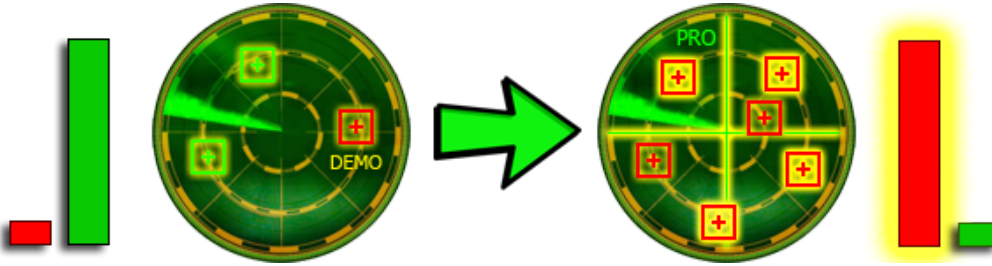

Order your **Lifetime License** packed with features:


1. **Complete** resources processing - with **more results!**
2. **Side-by-side compare** with detailed analysis!
3. **Faster** processing **speed, deeper detection!**
4. **Advanced statistics**, Originality Reports management!
5. Many other **cool functions** and **options!**

Get your **5% discount:**



Detailed document body analysis:

Relation chart:

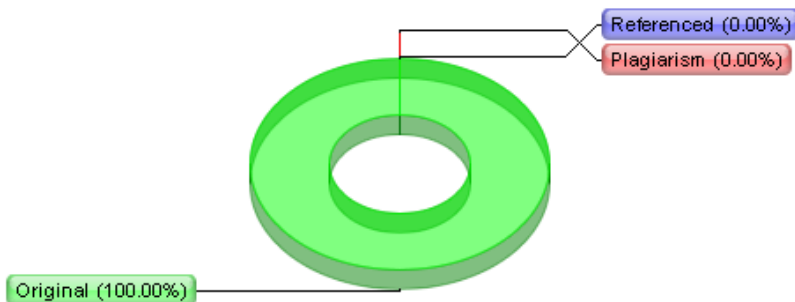

Distribution graph:

Plagiarism Detector v. 1864 - Originality Report 08/03/2021 8:49:27

Analyzed document: skripsi YOHANES BAPTISTA OLAMAN.docx Licensed to: Originality report generated by unregistered Demo version!

? Comparison Preset: Rewrite ? Detected language:
? Check type: Internet Check

Warning: Demo Version - reports are incomplete!

Detect **more Plagiarism** with **Licensed Plagiarism Detector**:



Order your **Lifetime License** packed with features:


1. **Complete** resources processing - with **more results!**
2. **Side-by-side compare** with detailed analysis!
3. **Faster** processing **speed, deeper detection!**
4. **Advanced statistics**, Originality Reports management!
5. Many other **cool functions** and **options!**

Get your **5% discount**:





Detailed document body analysis:

? Relation chart:

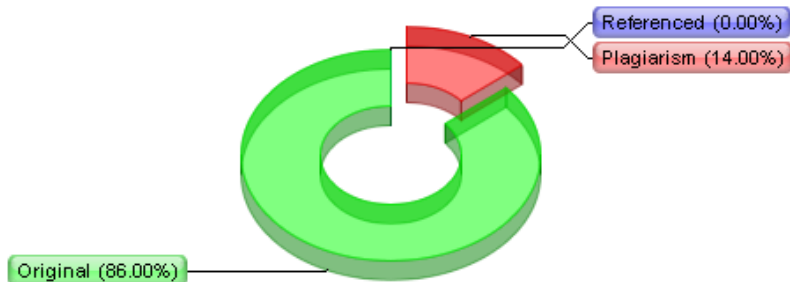



? Distribution graph:

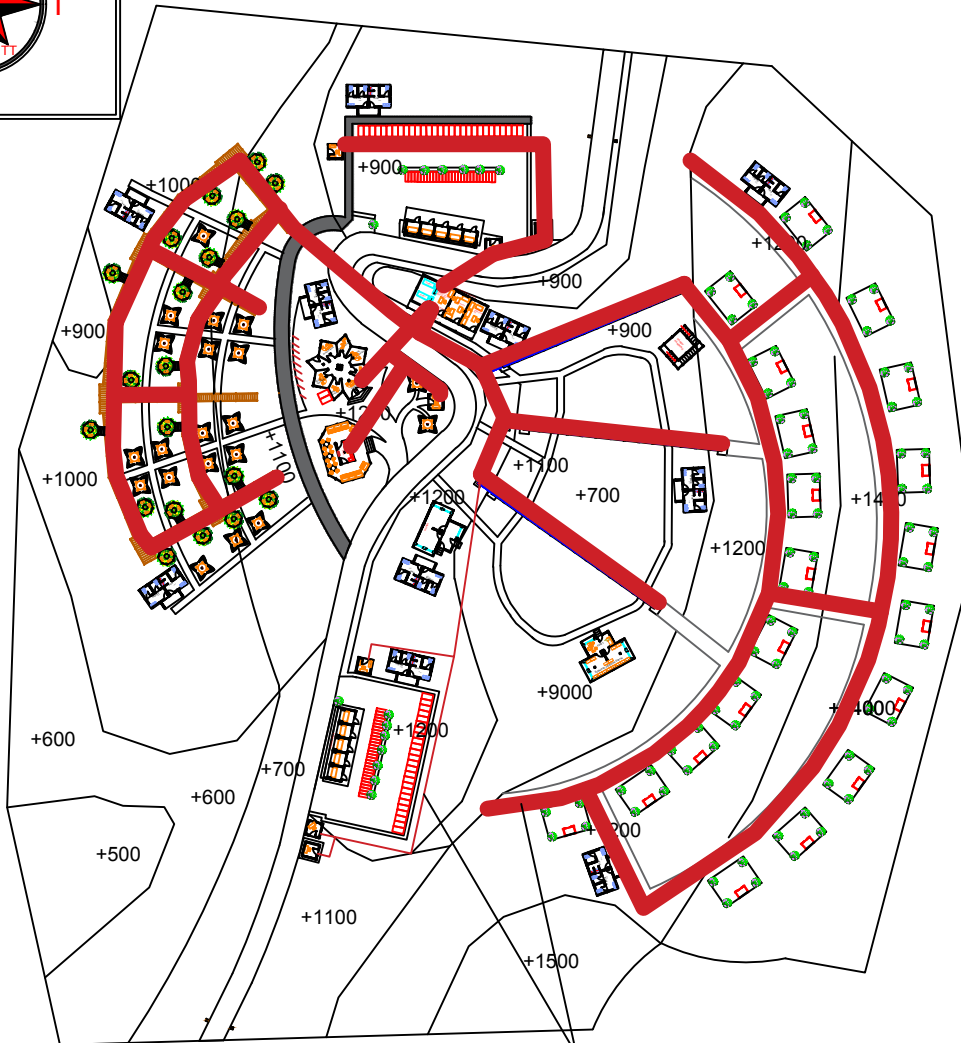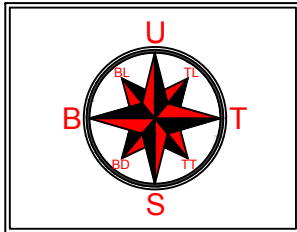

DENAH UTILITAS LISTRIK
SKALA 1:100


Jalur Listrik

PRODI ARSITEKTUR FAKULTAS TEKNIK UNIVERSITAS FLORES 2020		
TUGAS AKHIR ARSITEKTUR SEMESTER IX		
JUDUL TUGAS		
PENATAAN KAWASAN HUTAN WISATA KEBESANI DI KECAMATAN DETUKELI KABUPATEN ENDE (PENDEKATAN TEMA ARSITEKTUR EKOLOGIS)		
MENYETUJUI		
Pembimbing 1		
<u>DIAN FITRIAWATI MOCHDAR, ST, MT</u> NIPY : 1980 2012 585		
Pembimbing 2		
<u>SILVESTER M. SISO, ST, M.Sc</u> NIPY : 1980 2009 378 Kepala Studio		
<u>FABIOLA T.A. KERONG, ST, MT</u> NIPY : 1980 2010 424 Kepala Program Studi Arsitektur		
<u>SILVESTER M. SISO, ST, M.Sc</u> NIPY : 1980 2009 378		
DIGAMBAR OLEH		
NAMA : YOHANES BAPTISTA OLAMAN NIM : 2016 320 220		
JUDUL GAMBAR	SKALA	JUMLAH GAMBAR

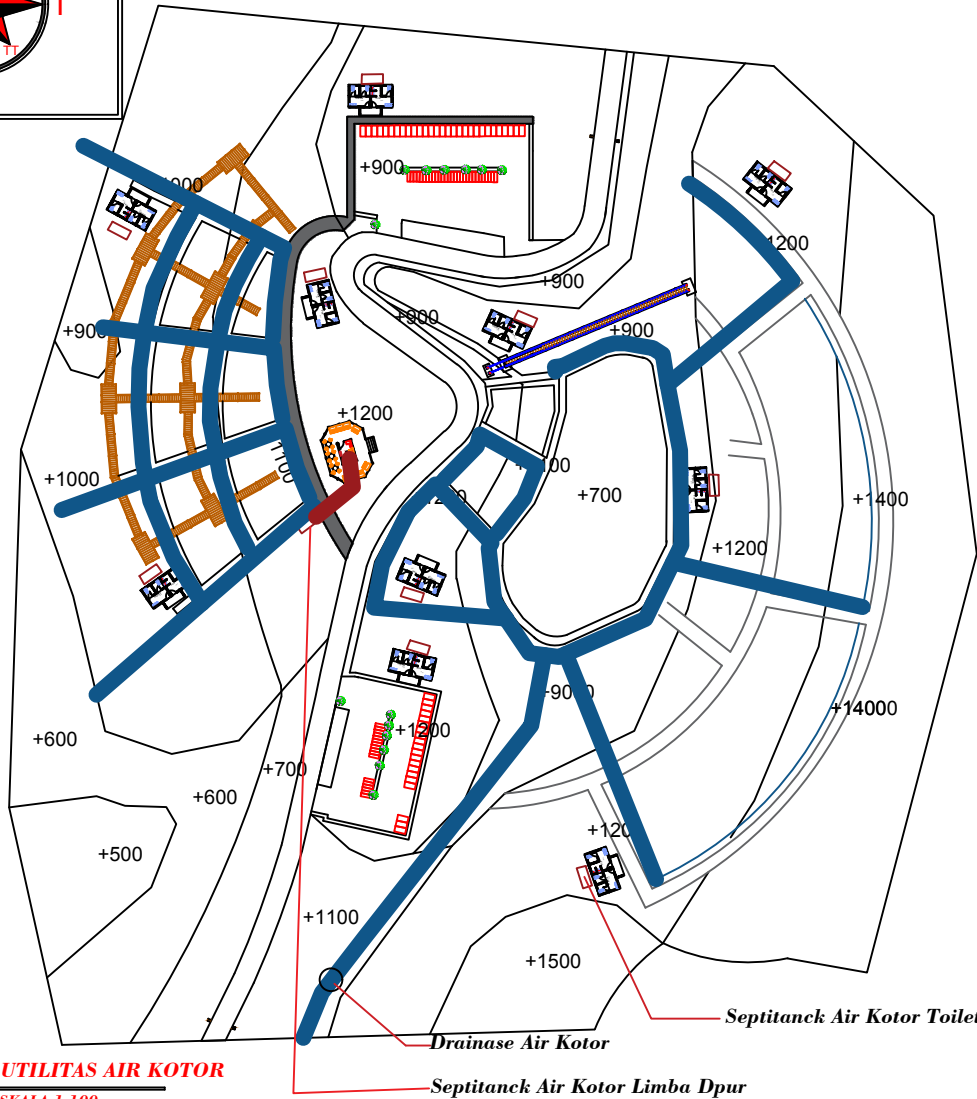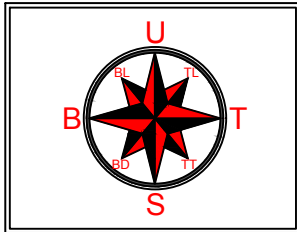


DENAH UTILITAS AIR KOTOR
SKALA 1:100

PRODI ARSITEKTUR FAKULTAS TEKNIK UNIVERSITAS FLORES 2020		
TUGAS AKHIR ARSITEKTUR SEMESTER IX		
JUDUL TUGAS		
PENATAAN KAWASAN HUTAN WISATA KEBESANI DI KECAMATAN DETUKELI KABUPATEN ENDE (PENDEKATAN TEMA ARSITEKTUR EKOLOGIS)		
MENYETUJUI		
Pembimbing 1		
<u>DIAN FITRIAWATI MOCHDAR, ST, MT</u> NIPY : 1980 2012 585		
Pembimbing 2		
<u>SILVESTER M. SISO, ST, M.Sc</u> NIPY : 1980 2009 378 Kepala Studio		
<u>FABIOLA T.A. KERONG, ST, MT</u> NIPY : 1980 2010 424 Kepala Program Studi Arsitektur		
<u>SILVESTER M. SISO, ST, M.Sc</u> NIPY : 1980 2009 378		
DIGAMBAR OLEH		
NAMA : YOHANES BAPTISTA OLAMAN NIM : 2016 320 220		
JUDUL GAMBAR	SKALA	JUMLAH GAMBAR


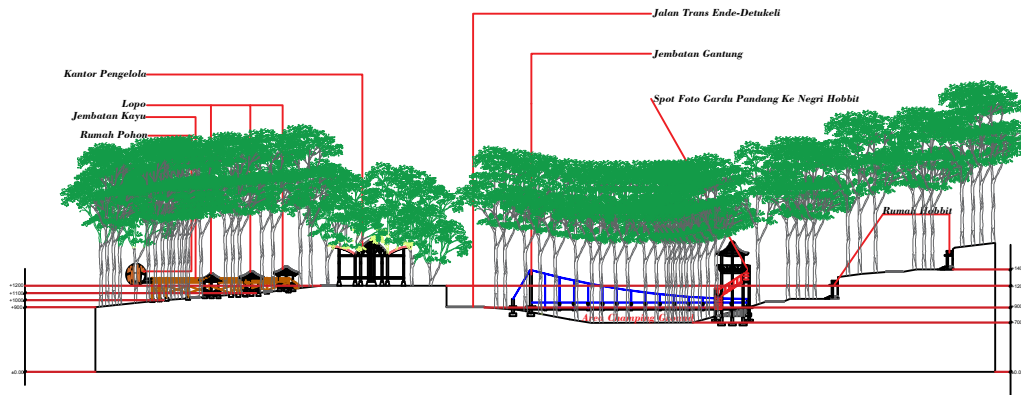


POTONGAN A-A SITE
 SKALA 1:100

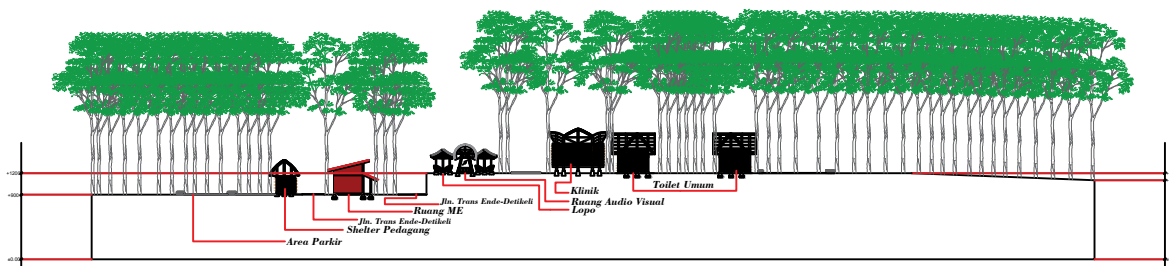



POTONGAN B-B SITE
 SKALA 1:100

PRODI ARSITEKTUR FAKULTAS TEKNIK UNIVERSITAS FLORES 2020		
TUGAS AKHIR ARSITEKTUR SEMESTER IX		
JUDUL TUGAS		
PENATAAN KAWASAN HUTAN WISATA KEBESANI DI KECAMATAN DETUKELI KABUPATEN ENDE (PENDEKATAN TEMA ARSITEKTUR EKOLOGIS)		
MENYETUJUI		
Pembimbing 1		
<u>DIAN FITRIAWATI MOCHDAR, ST, MT</u> NIPY : 1980 2012 585		
Pembimbing 2		
<u>SILVESTER M. SISO, ST, M.Sc</u> NIPY : 1980 2009 378		
Kepala Studio		
<u>FABIOLA T.A. KERONG, ST, MT</u> NIPY : 1980 2010 424		
Kepala Program Studi Arsitektur		
<u>SILVESTER M. SISO, ST, M.Sc</u> NIPY : 1980 2009 378		
DIGAMBAR OLEH		
NAMA : YOHANES BAPTISTA OLAMAN NIM : 2016 320 220		
JUDUL GAMBAR	SKALA	JUMLAH GAMBAR

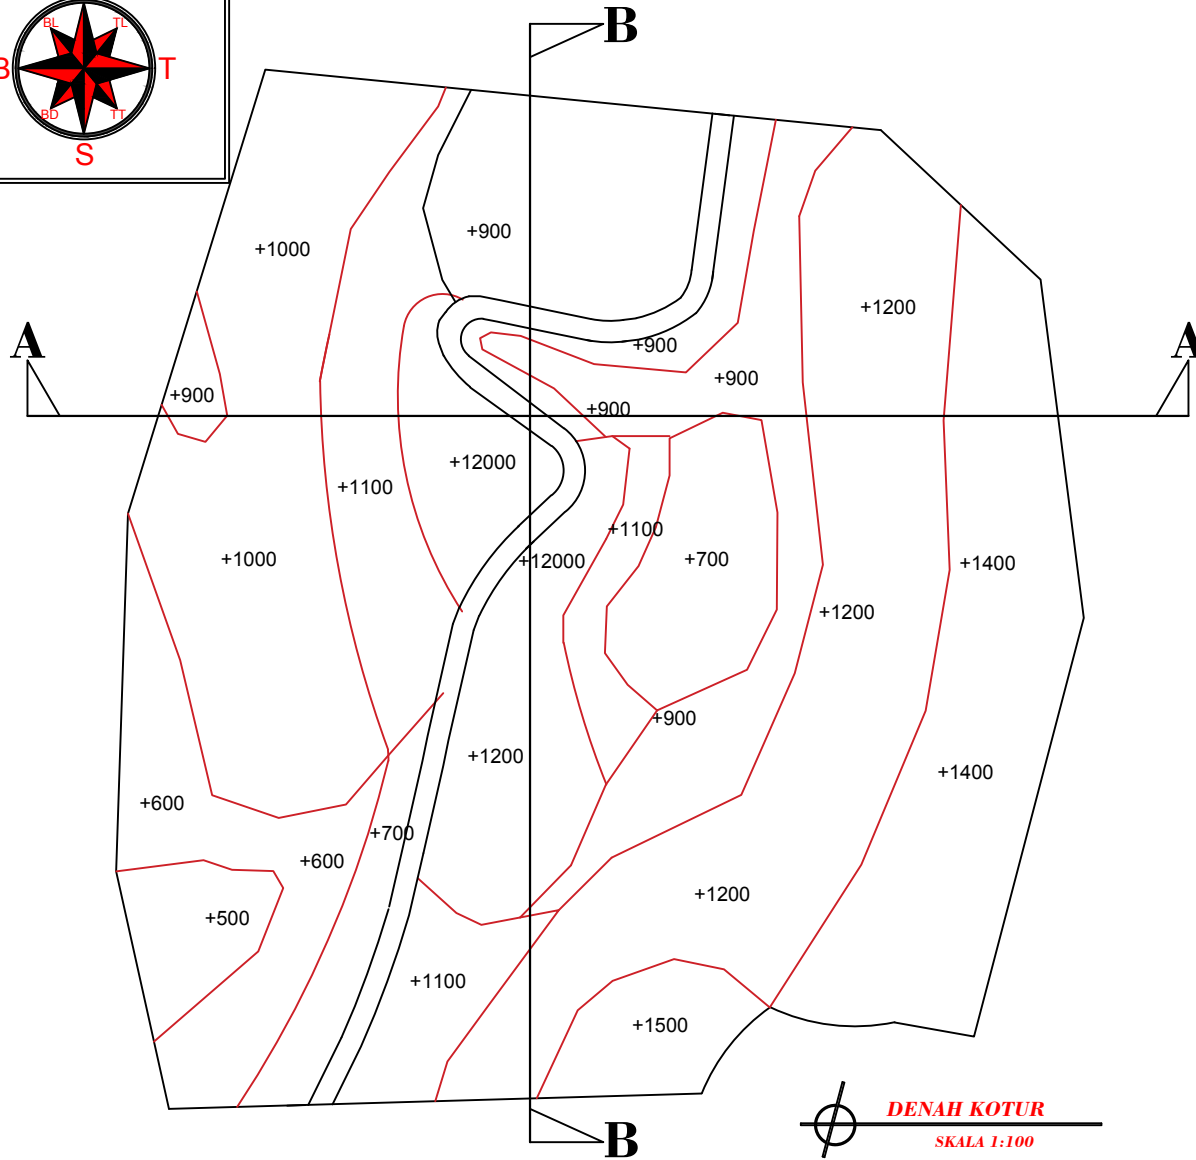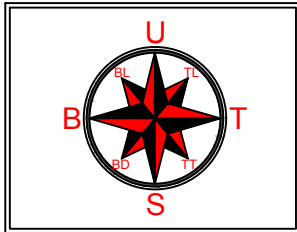



DENAH KOTUR
 SKALA 1:100

PRODI ARSITEKTUR FAKULTAS TEKNIK UNIVERSITAS FLORES 2020		
TUGAS AKHIR ARSITEKTUR SEMESTER IX		
JUDUL TUGAS		
PENATAAN KAWASAN HUTAN WISATA KEBESANI DI KECAMATAN DETUKELI KABUPATEN ENDE (PENDEKATAN TEMA ARSITEKTUR EKOLOGIS)		
MENYETUJUI		
Pembimbing 1		
<u>DIAN FITRIAWATI MOCHDAR, ST, MT</u> NIPY : 1980 2012 585		
Pembimbing 2		
<u>SILVESTER M. SISO, ST, M.Sc</u> NIPY : 1980 2009 378 Kepala Studio		
<u>FABIOLA T.A. KERONG, ST, MT</u> NIPY : 1980 2010 424 Kepala Program Studi Arsitektur		
<u>SILVESTER M. SISO, ST, M.Sc</u> NIPY : 1980 2009 378		
DIGAMBAR OLEH		
NAMA : YOHANES BAPTISTA OLAMAN NIM : 2016 320 220		
JUDUL GAMBAR	SKALA	JUMLAH GAMBAR

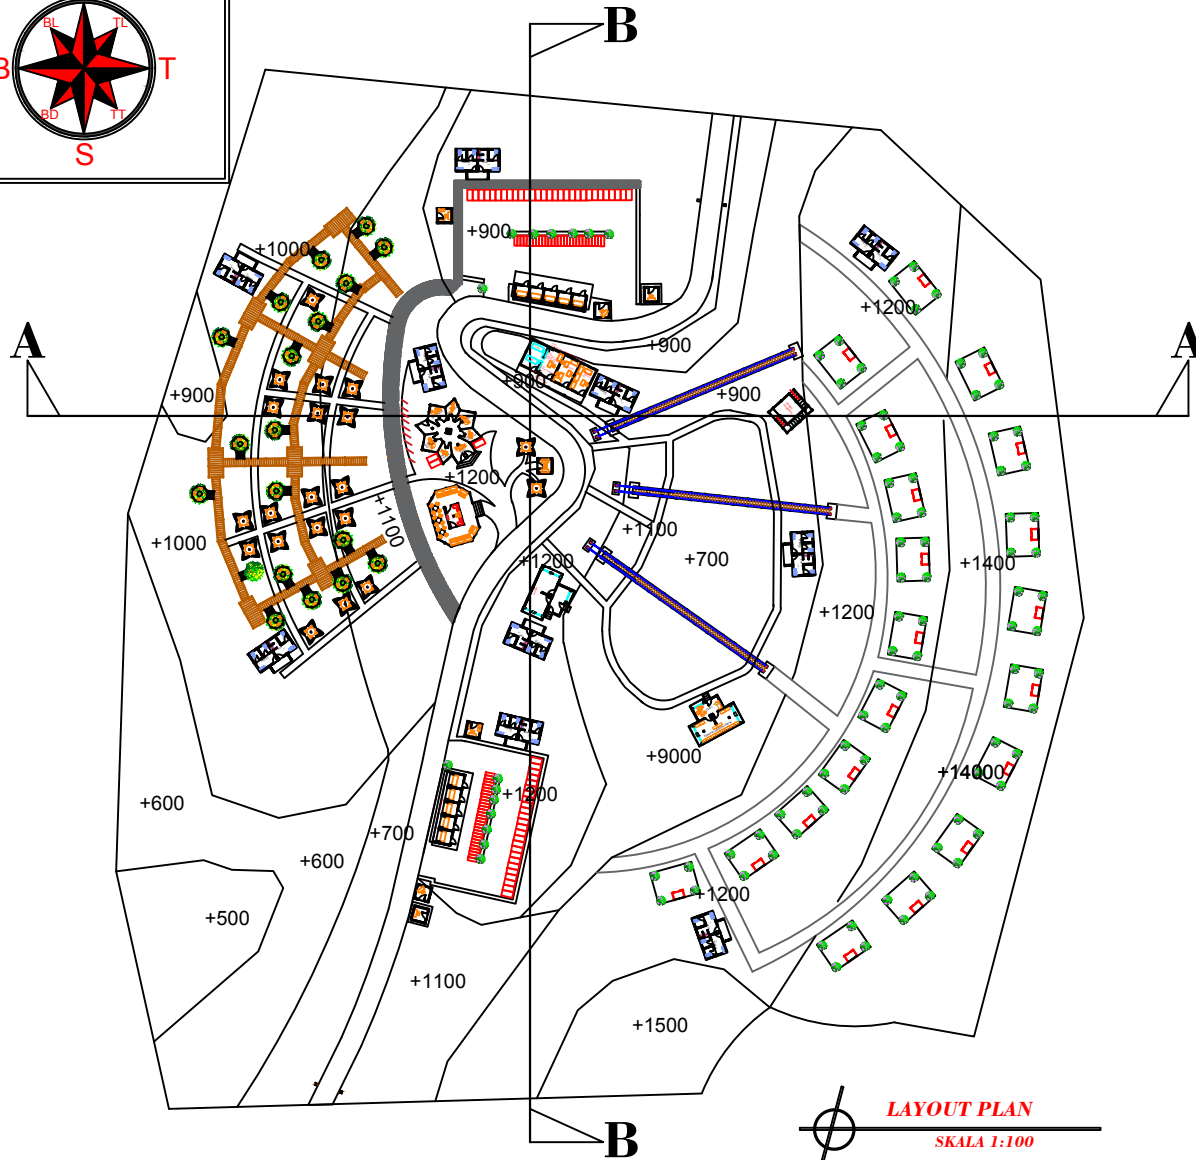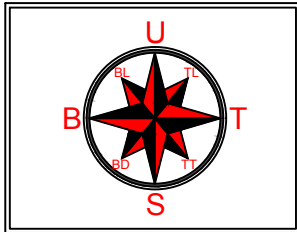



LAYOUT PLAN
 SKALA 1:100

PRODI ARSITEKTUR FAKULTAS TEKNIK UNIVERSITAS FLORES 2020		
TUGAS AKHIR ARSITEKTUR SEMESTER IX		
JUDUL TUGAS		
PENATAAN KAWASAN HUTAN WISATA KEBESANI DI KECAMATAN DETUKELI KABUPATEN ENDE (PENDEKATAN TEMA ARSITEKTUR EKOLOGIS)		
MENYETUJUI		
Pembimbing 1		
<u>DIAN FITRIAWATI MOCHDAR, ST, MT</u> NIPY : 1980 2012 585		
Pembimbing 2		
<u>SILVESTER M. SISO, ST, M.Sc</u> NIPY : 1980 2009 378 Kepala Studio		
<u>FABIOLA T.A. KERONG, ST, MT</u> NIPY : 1980 2010 424 Kepala Program Studi Arsitektur		
<u>SILVESTER M. SISO, ST, M.Sc</u> NIPY : 1980 2009 378		
DIGAMBAR OLEH		
NAMA : YOHANES BAPTISTA OLAMAN NIM : 2016 320 220		
JUDUL GAMBAR	SKALA	JUMLAH GAMBAR

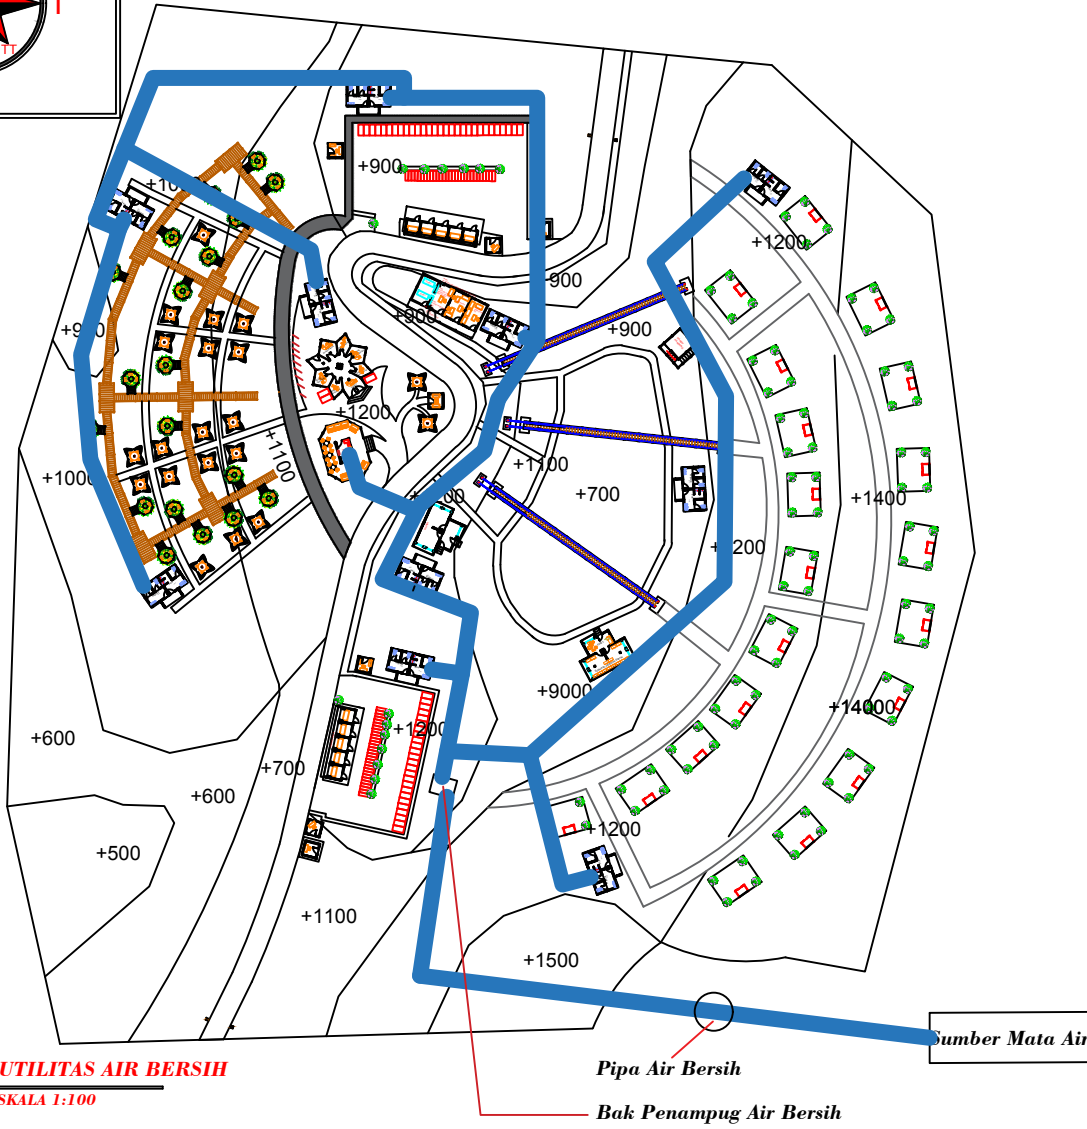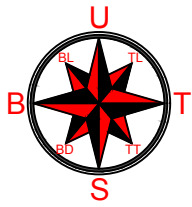

DENAH UTILITAS AIR BERSIH
SKALA 1:100

PRODI ARSITEKTUR FAKULTAS TEKNIK UNIVERSITAS FLORES 2020		
TUGAS AKHIR ARSITEKTUR SEMESTER IX		
JUDUL TUGAS		
PENATAAN KAWASAN HUTAN WISATA KEBESANI DI KECAMATAN DETUKELI KABUPATEN ENDE (PENDEKATAN TEMA ARSITEKTUR EKOLOGIS)		
MENYETUJUI		
Pembimbing 1		
<u>DIAN FITRIAWATI MOCHDAR, ST, MT</u> NIPY : 1980 2012 585		
Pembimbing 2		
<u>SILVESTER M. SISO, ST, M.Sc</u> NIPY : 1980 2009 378 Kepala Studio		
<u>FABIOLA T.A. KERONG, ST, MT</u> NIPY : 1980 2010 424 Kepala Program Studi Arsitektur		
<u>SILVESTER M. SISO, ST, M.Sc</u> NIPY : 1980 2009 378		
DIGAMBAR OLEH		
NAMA : YOHANES BAPTISTA OLAMAN NIM : 2016 320 220		
JUDUL GAMBAR	SKALA	JUMLAH GAMBAR

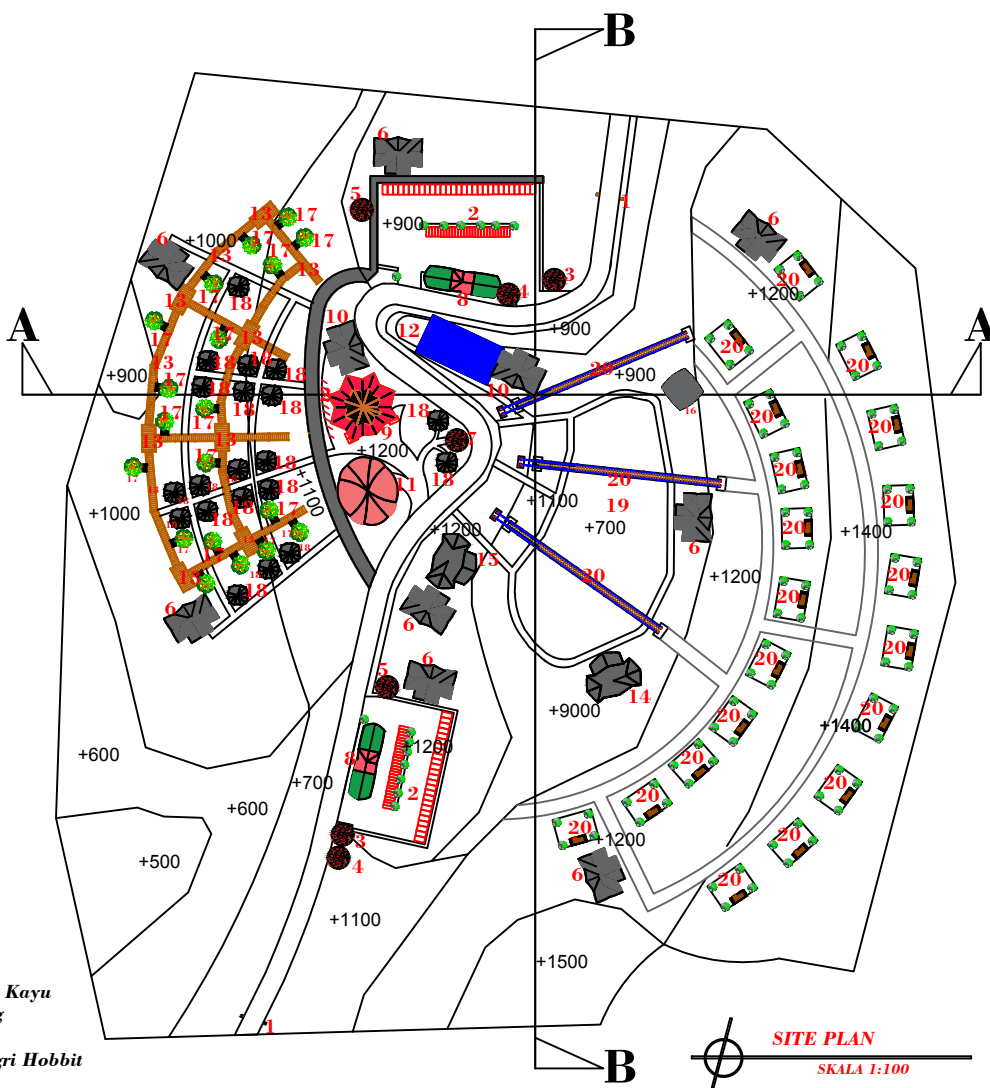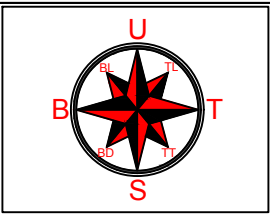

KETERANGAN :

1. Gerbang Masuk
2. Area Parkir
3. Posh Jaga
4. Locket Tiket
5. Ruang Peitipan Barang
6. Toilet Umum
7. Ruang Audio Visual
8. Shelter Pedagang
9. Kantor Pegelola
10. Toilet Pegelola
11. Cafeteria
12. Ruang ME
13. Spot Foto Dan Sirkulasi Jembata Kayu
14. Ruang Sewa Peralatan Champing
15. Klinik
16. Gardu Pandang Ke Kawasan Negri Hobbit
17. Rumah Pohon
18. Lopo
19. Kawasan Champing Ground
20. Spot Foto Jembatan Gantung (Jalur Akses Ke Kawasan Negri Hobbit
21. Kawasan Negri Hobbit

SITE PLAN
SKALA 1:100

PRODI ARSITEKTUR
FAKULTAS TEKNIK
UNIVERSITAS FLORES
2020

TUGAS AKHIR ARSITEKTUR
SEMESTER IX

JUDUL TUGAS

PENATAAN KAWASAN HUTAN WISATA
KEBESANI DI KECAMATAN DETUKELI
KABUPATEN ENDE
(PENDEKATAN TEMA
ARSITEKTUR EKOLOGIS)

MENYETUJUI

Pembimbing 1

DIAN FITRIAWATI MOCHDAR, ST, MT
NIPY : 1980 2012 585

Pembimbing 2

SILVESTER M. SISO, ST, M.Sc
NIPY : 1980 2009 378

Kepala Studio

FABIOLA T.A. KERONG, ST, MT
NIPY : 1980 2010 424


Kepala Program Studi Arsitektur

SILVESTER M. SISO, ST, M.Sc
NIPY : 1980 2009 378

DIGAMBAR OLEH





NAMA : YOHANES BAPTISTA OLAMAN
NIM : 2016 320 220



JUDUL GAMBAR	SKALA	JMLH GAMBAR

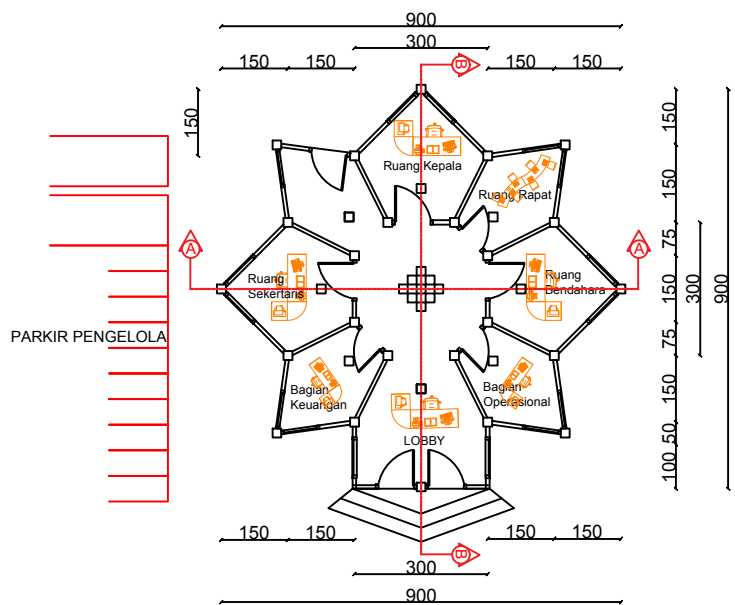



DENAH KANTOR PENGELOLA
 SKALA 1:100

PRODI ARSITEKTUR FAKULTAS TEKNIK UNIVERSITAS FLORES 2020		
TUGAS AKHIR ARSITEKTUR SEMESTER IX		
JUDUL TUGAS AKHIR		
PENATAAN KAWASAN HUTAN WISATA KEBESANI DI KECAMATAN DETUKELI KABUPATEN ENDE (PENDEKATAN TEMA ARSITETUR EKOLOGIS)		
MENYETUJUI		
Pembimbing 1		
DIAN FITRIAWATI MOCHDAR, ST, MT NIPY : 1980 2012 585		
Pembimbing 2		
SILVESTER M. SISO, ST, M.Sc NIPY : 1980 2009 378		
Kepala Studio		
FABIOLA T.A. KERONG, ST, MT NIPY : 1980 2010 424		
Kepala Prodi Arsitektur		
SILVESTER M. SISO, ST, M.Sc NIPY : 1980 2009 378		
DIGAMBAR OLEH		
NAMA : YOHANES BAPTISTA OLAMAN NIM : 2016 320 220		
JUDUL GAMBAR	SKALA	JUMLAH GAMBAR

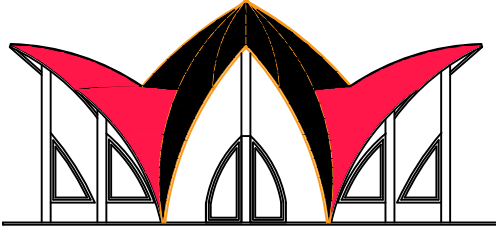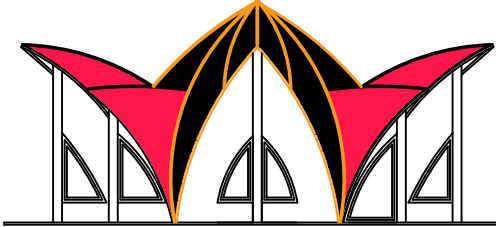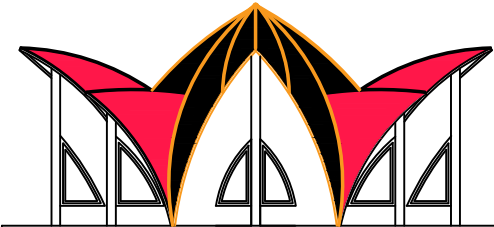
 <p>TAMPAK DEPAN KANTOR PENGELOLA SKALA 1:100</p>	 <p>TAMPAK BELAKANG KANTOR PENGELOLA SKALA 1:100</p>	<p>PRODI ARSITEKTUR FAKULTAS TEKNIK UNIVERSITAS FLORES 2020</p> <p>TUGAS AKHIR ARSITEKTUR SEMESTER IX</p> <p>JUDUL TUGAS AKHIR PENATAAN KAWASAN HUTAN WISATA KEBESANI DI KECAMATAN DETUKELI KABUPATEN ENDE (PENDEKATAN TEMA ARSITETUR EKOLOGIS)</p> <p>MENYETUJUI Pembimbing 1</p> <p>DIAN FITRIAWATI MOCHDAR, ST, MT NIPY : 1980 2012 585</p> <p>Pembimbing 2</p> <p>SILVESTER M. SISO, ST, M.Sc NIPY : 1980 2009 378 Kepala Studio</p> <p>FABIOLA T.A. KERONG, ST, MT NIPY : 1980 2010 424 Kepala Prodi Arsitektur</p> <p>SILVESTER M. SISO, ST, M.Sc NIPY : 1980 2009 378</p> <p>DIGAMBAR OLEH</p> <p>NAMA : YOHANES BAPTISTA OLAMAN NIM : 2016 320 220</p> <table border="1"> <thead> <tr> <th>JUDUL GAMBAR</th> <th>SKALA</th> <th>JUMLAH GAMBAR</th> </tr> </thead> <tbody> <tr> <td></td> <td></td> <td></td> </tr> </tbody> </table>	JUDUL GAMBAR	SKALA	JUMLAH GAMBAR			
JUDUL GAMBAR	SKALA	JUMLAH GAMBAR						
 <p>TAMPAK KIRI KANTOR PENGELOLA SKALA 1:100</p>	 <p>TAMPAK KANAN KANTOR PENGELOLA SKALA 1:100</p>							

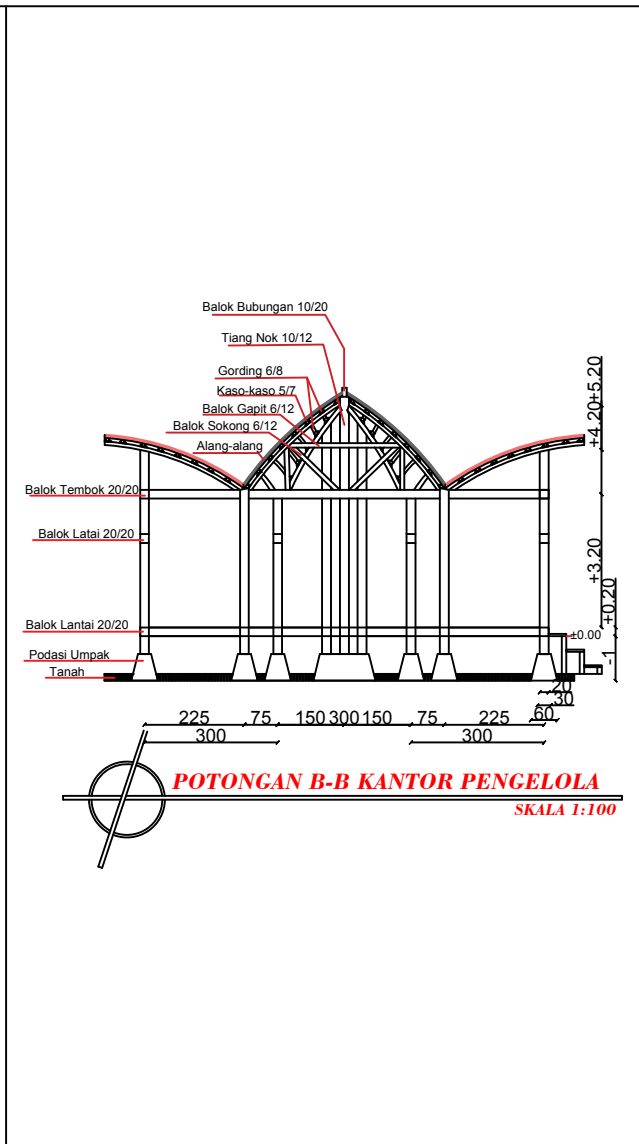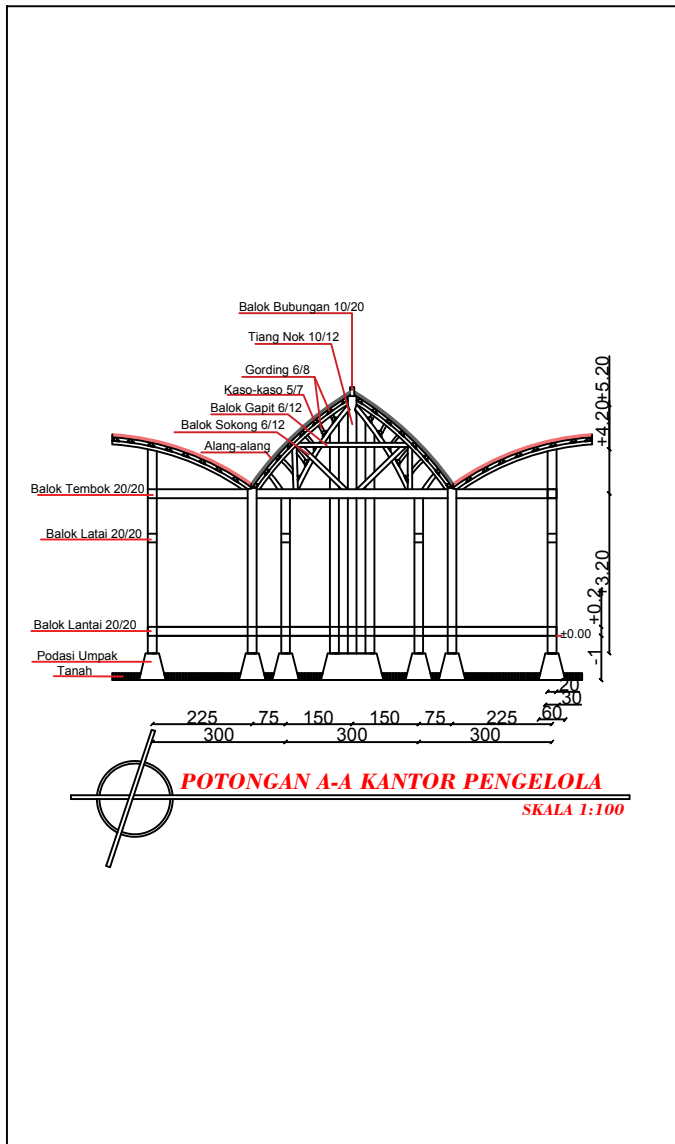

PRODI ARSITEKTUR FAKULTAS TEKNIK UNIVERSITAS FLORES 2020		
TUGAS AKHIR ARSITEKTUR SEMESTER IX		
JUDUL TUGAS AKHIR		
PENATAAN KAWASAN HUTAN WISATA KEBESANI DI KECAMATAN DETUKELI KABUPATEN ENDE (PENDEKATAN TEMA ARSITETUR EKOLOGIS)		
MENYETUJUI		
Pembimbing 1		
DIAN FITRIAWATI MOCHDAR, ST, MT NIPY : 1980 2012 585		
Pembimbing 2		
SILVESTER M. SISO, ST, M.Sc NIPY : 1980 2009 378		
Kepala Studio		
FABIOLA T.A. KERONG, ST, MT NIPY : 1980 2010 424		
Kepala Prodi Arsitektur		
SILVESTER M. SISO, ST, M.Sc NIPY : 1980 2009 378		
DIGAMBAR OLEH		
NAMA : YOHANES BAPTISTA OLAMAN NIM : 2016 320 220		
JUDUL GAMBAR	SKALA	JUMLAH GAMBAR

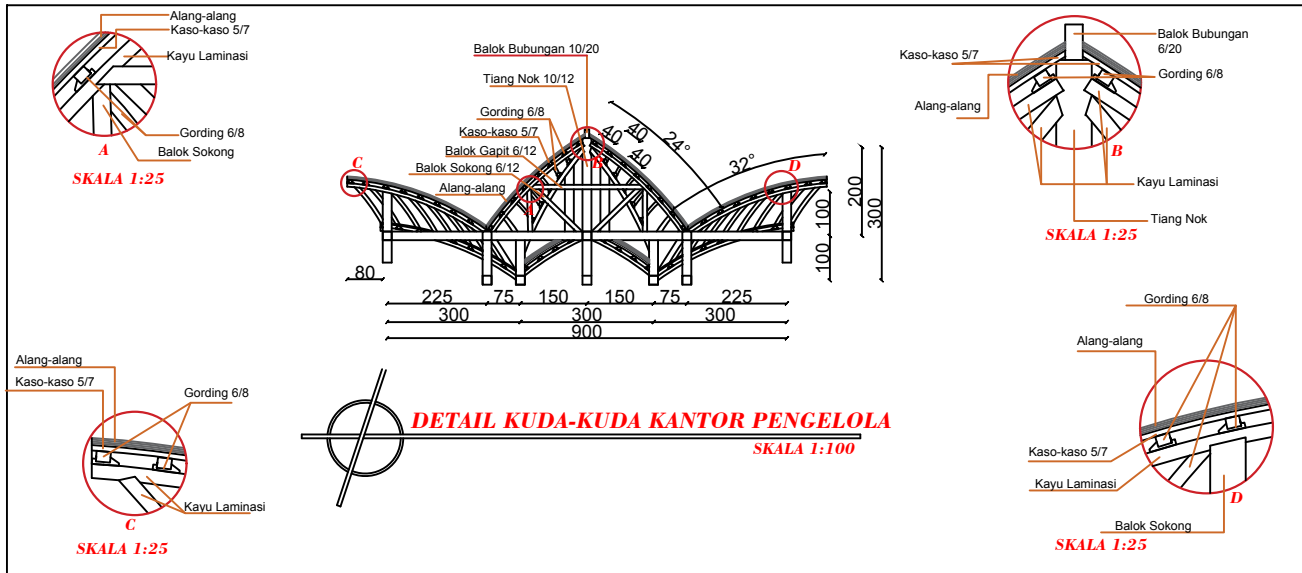

PRODI ARSITEKTUR FAKULTAS TEKNIK UNIVERSITAS FLORES 2020		
TUGAS AKHIR ARSITEKTUR SEMESTER IX		
JUDUL TUGAS AKHIR		
PENATAAN KAWASAN HUTAN WISATA KEBESANI DI KECAMATAN DETUKELI KABUPATEN ENDE (PENDEKATAN TEMA ARSITETUR EKOLOGIS)		
MENYETUJUI		
Pembimbing 1		
DIAN FITRIAWATI MOCHDAR, ST, MT NIPY : 1980 2012 585		
Pembimbing 2		
SILVESTER M. SISO, ST, M.Sc NIPY : 1980 2009 378		
Kepala Studio		
FABIOLA T.A. KERONG, ST, MT NIPY : 1980 2010 424		
Kepala Prodi Arsitektur		
SILVESTER M. SISO, ST, M.Sc NIPY : 1980 2009 378		
DIGAMBAR OLEH		
NAMA : YOHANES BAPTISTA OLAMAN NIM : 2016 320 220		
JUDUL GAMBAR	SKALA	JUMLAH GAMBAR

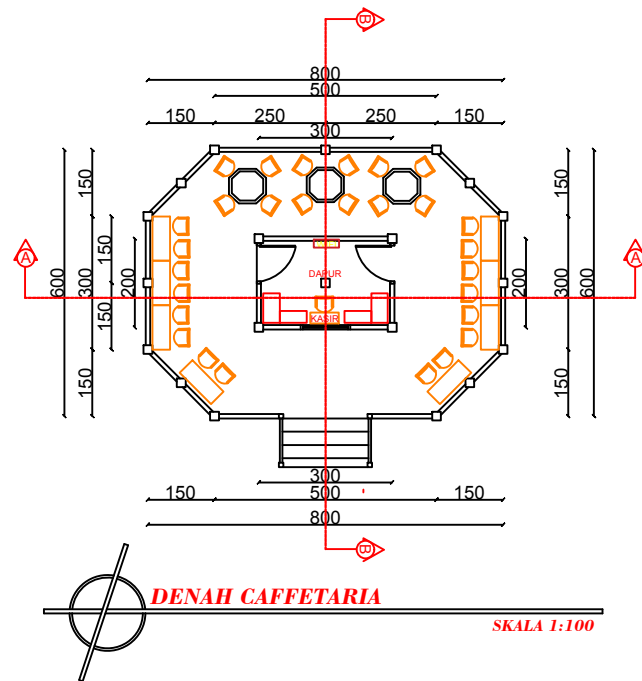

**PRODI ARSITEKTUR
FAKULTAS TEKNIK
UNIVERSITAS FLORES
2020**

**TUGAS AKHIR ARSITEKTUR
SEMESTER IX**

JUDUL TUGAS AKHIR

**PENATAAN KAWASAN
HUTAN WISATA KEBESANI
DI KECAMATAN DETUKELI
KABUPATEN ENDE
(PENDEKATAN TEMA
ARSITETUR EKOLOGIS)**

MENYETUJUI

Pembimbing 1

DIAN FITRIAWATI MOCHDAR, ST, MT
NIPY : 1980 2012 585

Pembimbing 2

SILVESTER M. SISO, ST, M.Sc
NIPY : 1980 2009 378

Kepala Studio

FABIOLA T.A. KERONG, ST, MT
NIPY : 1980 2010 424

Kepala Prodi Arsitektur

SILVESTER M. SISO, ST, M.Sc
NIPY : 1980 2009 378





DIGAMBAR OLEH

NAMA : YOHANES BAPTISTA OLAMAN



NIM : 2016 320 220

JUDUL GAMBAR	SKALA	JUMLAH GAMBAR


--	--	--

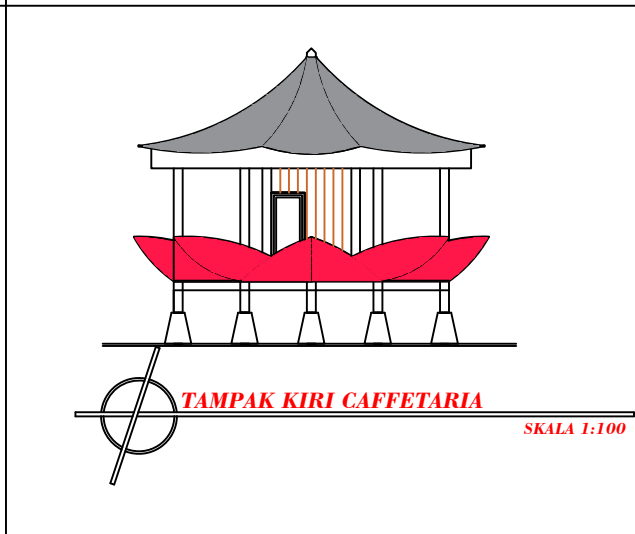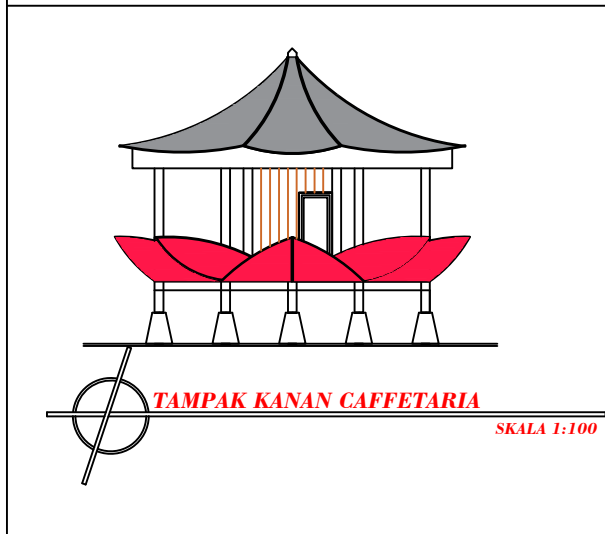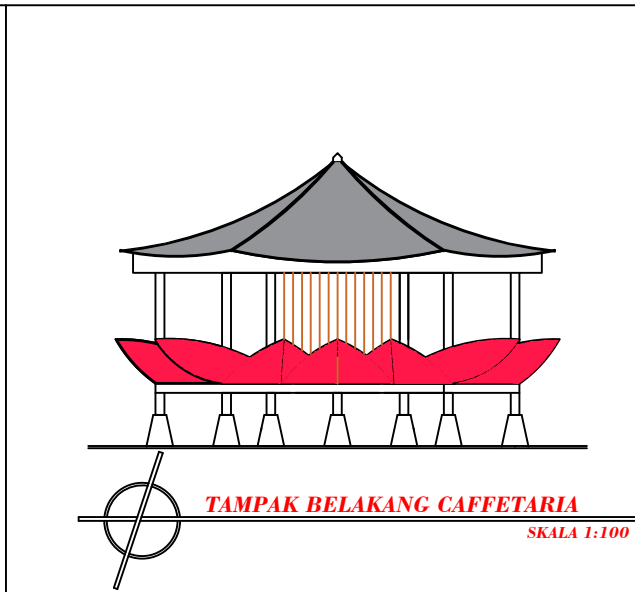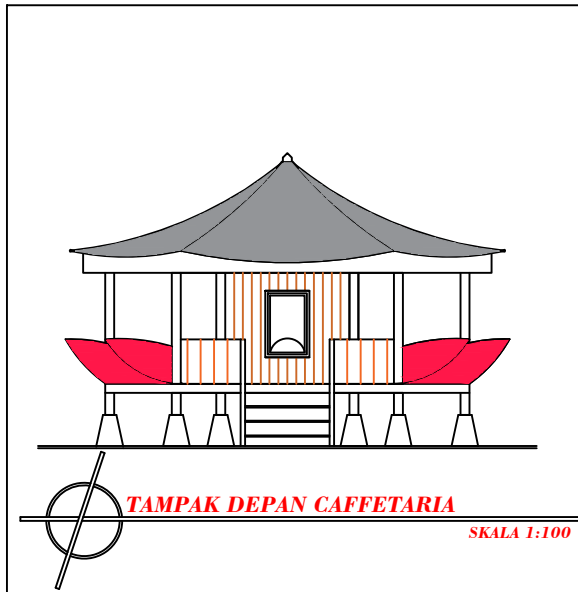

PRODI ARSITEKTUR FAKULTAS TEKNIK UNIVERSITAS FLORES 2020		
TUGAS AKHIR ARSITEKTUR SEMESTER IX		
JUDUL TUGAS AKHIR		
PENATAAN KAWASAN HUTAN WISATA KEBESANI DI KECAMATAN DETUKELI KABUPATEN ENDE (PENDEKATAN TEMA ARSITETUR EKOLOGIS)		
MENYETUJUI		
Pembimbing 1		
DIAN FITRIAWATI MOCHDAR, ST, MT NIPY : 1980 2012 585		
Pembimbing 2		
SILVESTER M. SISO, ST, M.Sc NIPY : 1980 2009 378		
Kepala Studio		
FABIOLA T.A. KERONG, ST, MT NIPY : 1980 2010 424		
Kepala Prodi Arsitektur		
SILVESTER M. SISO, ST, M.Sc NIPY : 1980 2009 378		
DIGAMBAR OLEH		
NAMA : YOHANES BAPTISTA OLAMAN NIM : 2016 320 220		
JUDUL GAMBAR	SKALA	JUMLAH GAMBAR

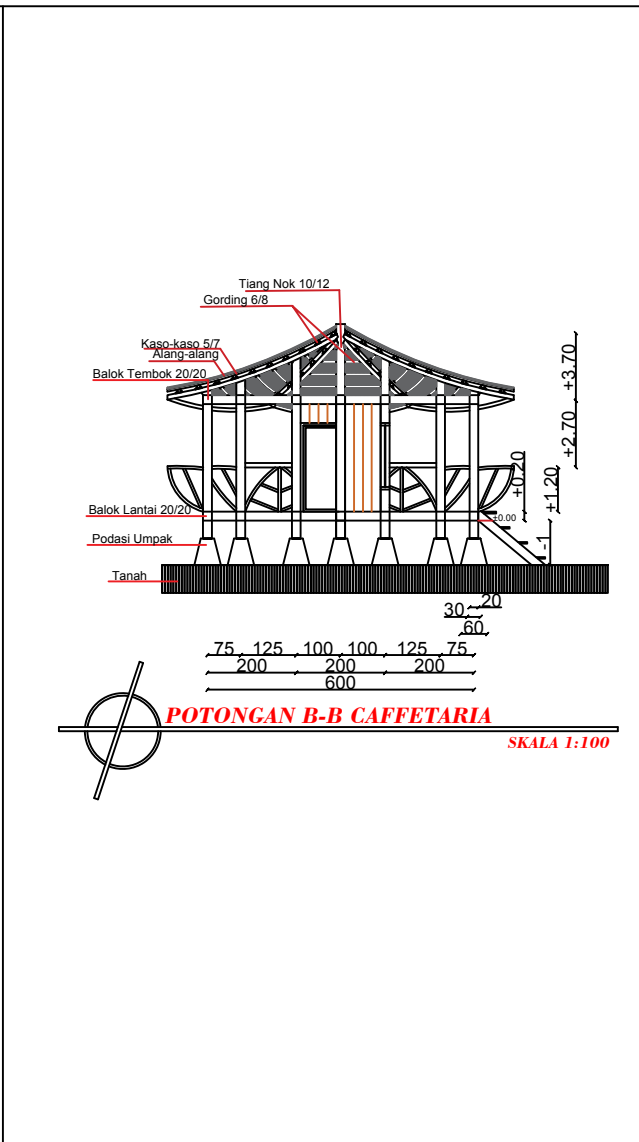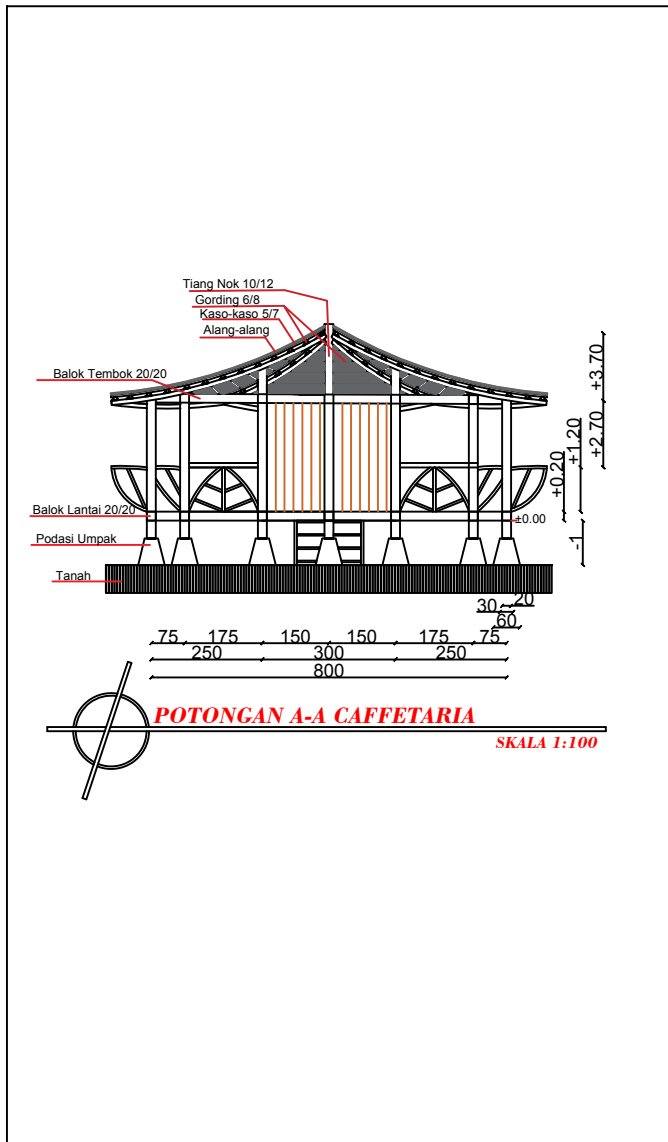


PRODI TEKNIK ARSITEKTUR FAKULTAS TEKNIK UNIVERSITAS FLORES 2020		
TUGAS AKHIR ARSITEKTUR SEMESTER IX		
JUDUL TUGAS AKHIR		
PENATAAN KAWASAN HUTAN WISATA KEBESANI DI KECAMATAN DETUKELI KABUPATEN ENDE (PENDEKATAN TEMA ARSITEKTUR EKOLOGIS)		
MENYETUJUI		
Pembimbing 1		
DIAN FITRIAWATI MOCHDAR, ST, MT NIPY : 1980 2012 585		
Pembimbing 2		
SILVESTER M. SISO, ST, M.Sc NIPY : 1980 2009 378		
Kepala Studio		
FABIOLA T.A. KERONG, ST, MT NIPY : 1980 2010 424		
Kepala Prodi Arsitektur		
SILVESTER M. SISO, ST, M.Sc NIPY : 1980 2009 378		
DIGAMBAR OLEH		
NAMA : YOHANES BAPTISTA OLAMAN NIM : 2016 320 220		
JUDUL GAMBAR	SKALA	JUMLAH GAMBAR

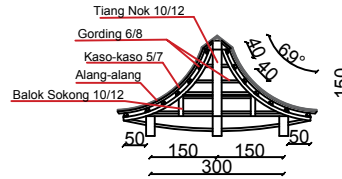


DETAIL KUDA-KUDA GARDU PANDANG

SKALA 1:25

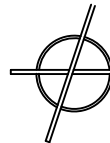


Tanah urug

Pondasi Umpak

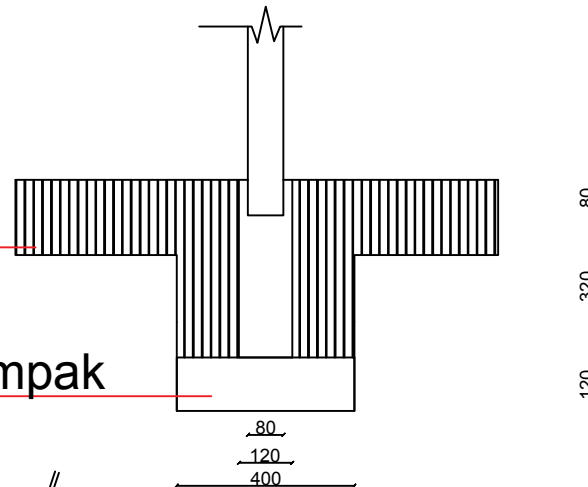

DETAIL PONDASI GARDU PANDANG

SKALA 1:25

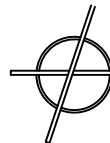

PRODI ARSITEKTUR
FAKULTAS TEKNIK
UNIVERSITAS FLORES
2020

TUGAS AKHIR ARSITEKTUR
SEMESTER IX

JUDUL TUGAS AKHIR

PENATAAN KAWASAN
HUTAN WISATA KEBESANI
DI KECAMATAN DETUKELI
KABUPATEN ENDE
(PENDEKATAN TEMA
ARSITETUR EKOLOGIS)

MENYETUJUI

Pembimbing 1

DIAN FITRIAWATI MOCHDAR, ST, MT
NIPY : 1980 2012 585

Pembimbing 2

SILVESTER M. SISO, ST, M.Sc
NIPY : 1980 2009 378

Kepala Studio

FABIOLA T.A. KERONG, ST, MT
NIPY : 1980 2010 424

Kepala Prodi Arsitektur

SILVESTER M. SISO, ST, M.Sc
NIPY : 1980 2009 378


DIGAMBAR OLEH

NAMA : YOHANES BAPTISTA OLAMAN

NIM : 2016 320 220

JUDUL GAMBAR	SKALA	JUMLAH GAMBAR

--	--	--

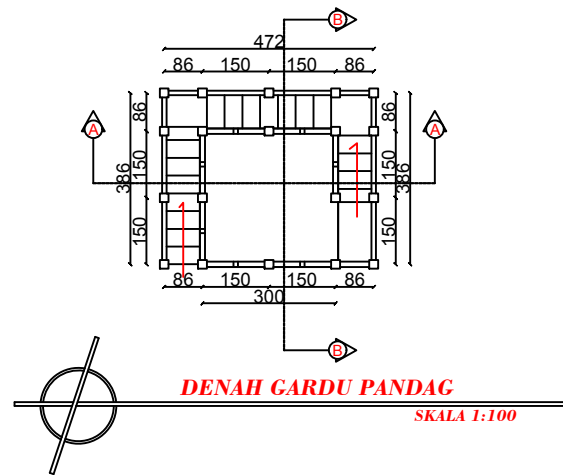

**PRODI ARSITEKTUR
FAKULTAS TEKNIK
UNIVERSITAS FLORES
2020**

**TUGAS AKHIR ARSITEKTUR
SEMESTER IX**

JUDUL TUGAS AKHIR

**PENATAAN KAWASAN
HUTAN WISATA KEBESANI
DI KECAMATAN DETUKELI
KABUPATEN ENDE
(PENDEKATAN TEMA
ARSITETUR EKOLOGIS)**

MENYETUJUI

Pembimbing 1

DIAN FITRIAWATI MOCHDAR, ST, MT
NIPY : 1980 2012 585

Pembimbing 2

SILVESTER M. SISO, ST, M.Sc
NIPY : 1980 2009 378

Kepala Studio

FABIOLA T.A. KERONG, ST, MT
NIPY : 1980 2010 424

Kepala Prodi Arsitektur

SILVESTER M. SISO, ST, M.Sc
NIPY : 1980 2009 378



DIGAMBAR OLEH

NAMA : YOHANES BAPTISTA OLAMAN


NIM : 2016 320 220

JUDUL GAMBAR	SKALA	JUMLAH GAMBAR


--	--	--

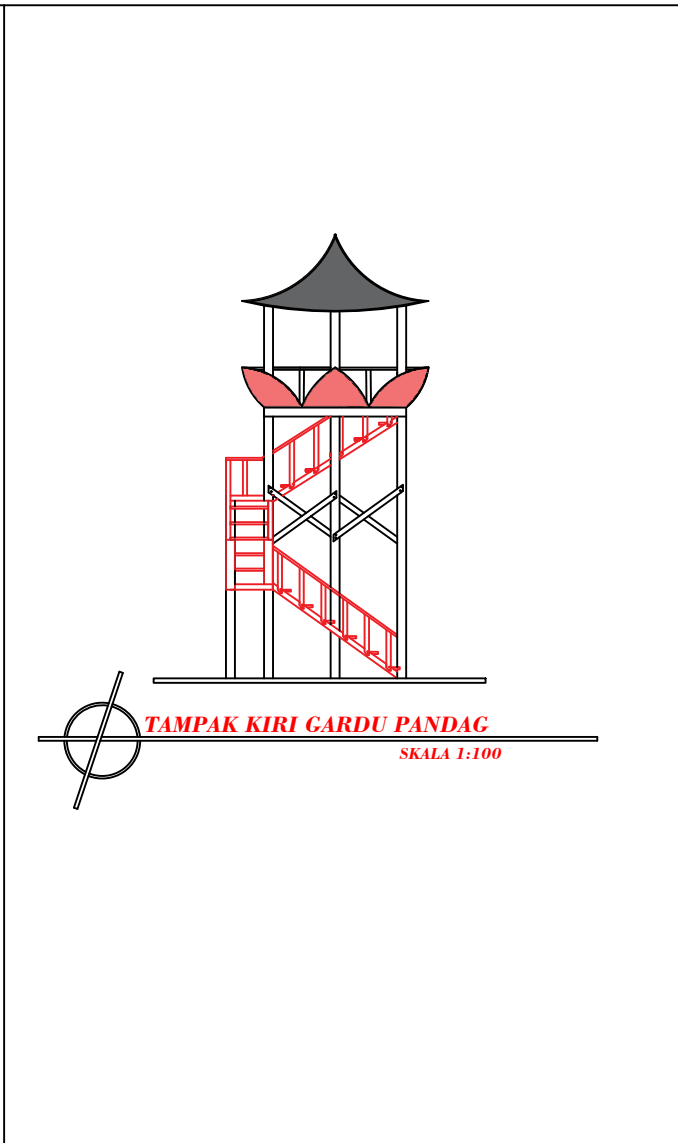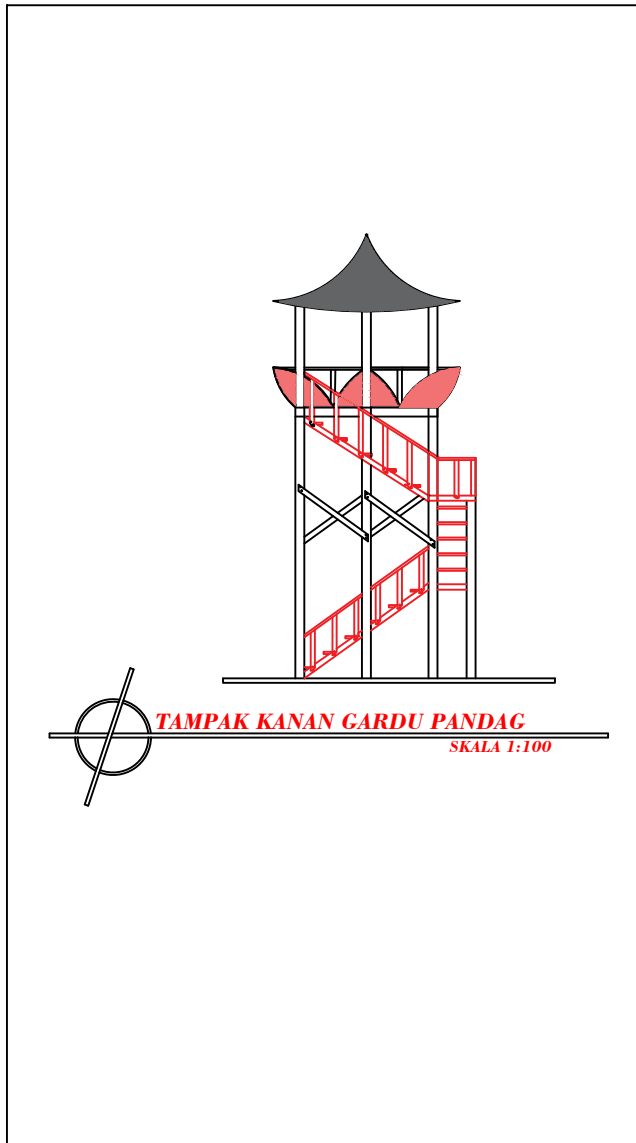

PRODI ARSITEKTUR FAKULTAS TEKNIK UNIVERSITAS FLORES 2020		
TUGAS AKHIR ARSITEKTUR SEMESTER IX		
JUDUL TUGAS AKHIR		
PENATAAN KAWASAN HUTAN WISATA KEBESANI DI KECAMATAN DETUKELI KABUPATEN ENDE (PENDEKATAN TEMA ARSITETUR EKOLOGIS)		
MENYETUJUI		
Pembimbing 1		
DIAN FITRIAWATI MOCHDAR, ST, MT NIPY : 1980 2012 585		
Pembimbing 2		
SILVESTER M. SISO, ST, M.Sc NIPY : 1980 2009 378		
Kepala Studio		
FABIOLA T.A. KERONG, ST, MT NIPY : 1980 2010 424		
Kepala Prodi Arsitektur		
SILVESTER M. SISO, ST, M.Sc NIPY : 1980 2009 378		
DIGAMBAR OLEH		
NAMA : YOHANES BAPTISTA OLAMAN NIM : 2016 320 220		
JUDUL GAMBAR	SKALA	JUMLAH GAMBAR

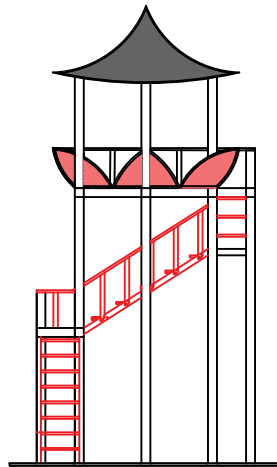


TAMPAK DEPAN GARDU PANDAG
 SKALA 1:100

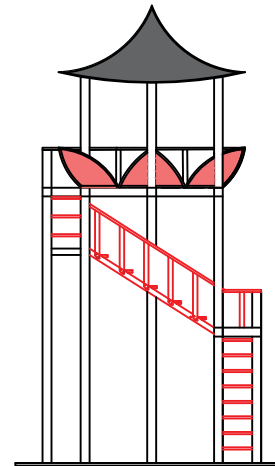


TAMPAK BELAKANG GARDU PANDAG
 SKALA 1:100

**PRODI ARSITEKTUR
 FAKULTAS TEKNIK
 UNIVERSITAS FLORES
 2020**

**TUGAS AKHIR ARSITEKTUR
 SEMESTER IX**

JUDUL TUGAS AKHIR

**PENATAAN KAWASAN
 HUTAN WISATA KEBESANI
 DI KECAMATAN DETUKELI
 KABUPATEN ENDE
 (PENDEKATAN TEMA
 ARSITEKTUR EKOLOGIS)**

MENYETUJUI

Pembimbing 1

DIAN FITRIAWATI MOCHDAR, ST, MT
NIPY : 1980 2012 585

Pembimbing 2

SILVESTER M. SISO, ST, M.Sc
NIPY : 1980 2009 378

Kepala Studio

FABIOLA T.A. KERONG, ST, MT
NIPY : 1980 2010 424

Kepala Prodi Arsitektur

SILVESTER M. SISO, ST, M.Sc
NIPY : 1980 2009 378


DIGAMBAR OLEH

NAMA : YOHANES BAPTISTA OLAMAN


NIM : 2016 320 220

JUDUL GAMBAR	SKALA	JUMLAH GAMBAR

--	--	--

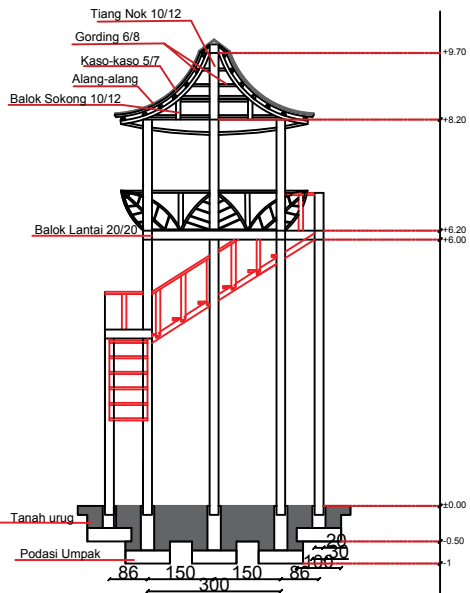

POTONGAN B-B GARDU PANDANG
 SKALA 1:100

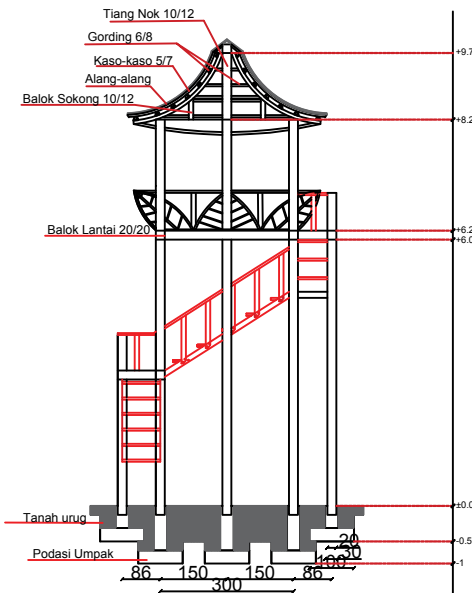

POTONGAN A-A GARDU PANDANG
 SKALA 1:100

**PRODI ARSITEKTUR
 FAKULTAS TEKNIK
 UNIVERSITAS FLORES
 2020**

**TUGAS AKHIR ARSITEKTUR
 SEMESTER IX**

JUDUL TUGAS AKHIR

**PENATAAN KAWASAN
 HUTAN WISATA KEBESANI
 DI KECAMATAN DETUKELI
 KABUPATEN ENDE
 (PENDEKATAN TEMA
 ARSITEKTUR EKOLOGIS)**

MENYETUJUI

Pembimbing 1

**DIAN FITRIAWATI MOCHDAR, ST, MT
 NIPY : 1980 2012 585**

Pembimbing 2

**SILVESTER M. SISO, ST, M.Sc
 NIPY : 1980 2009 378**

Kepala Studio

**FABIOLA T.A. KERONG, ST, MT
 NIPY : 1980 2010 424**

Kepala Prodi Arsitektur

**SILVESTER M. SISO, ST, M.Sc
 NIPY : 1980 2009 378**




DIGAMBAR OLEH

NAMA : YOHANES BAPTISTA OLAMAN

NIM : 2016 320 220

JUDUL GAMBAR	SKALA	JUMLAH GAMBAR

--	--	--

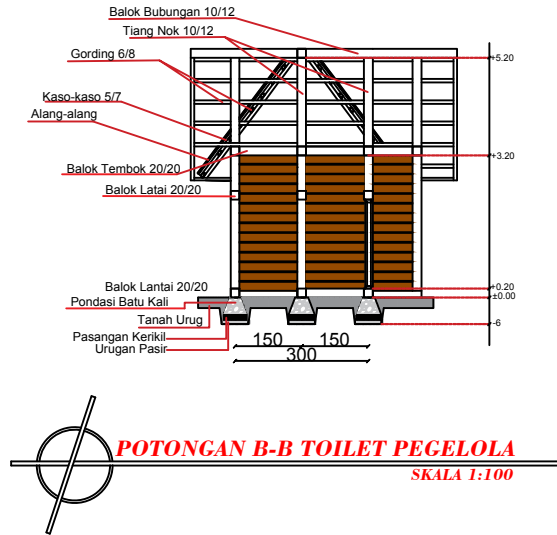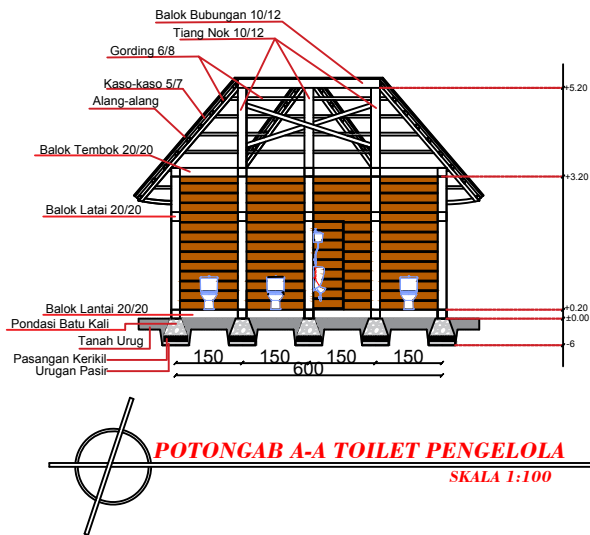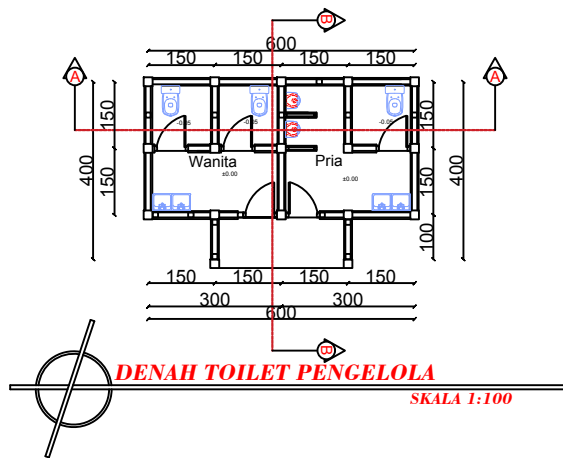

**PRODI ARSITEKTUR
FAKULTAS TEKNIK
UNIVERSITAS FLORES
2020**

**TUGAS AKHIR ARSITEKTUR
SEMESTER IX**

**JUDUL TUGAS AKHIR
PENATAAN KAWASAN
HUTAN WISATA KEBESANI
DI KECAMATAN DETUKELI
KABUPATEN ENDE
(PENDEKATAN TEMA
ARSITETUR EKOLOGIS)**

**MENYETUJUI
Pembimbing 1**

**DIAN FITRIAWATI MOCHDAR, ST, MT
NIPY : 1980 2012 585**

Pembimbing 2

**SILVESTER M. SISO, ST, M.Sc
NIPY : 1980 2009 378**

Kepala Studio

**FABIOLA T.A. KERONG, ST, MT
NIPY : 1980 2010 424**

Kepala Prodi Arsitektur

**SILVESTER M. SISO, ST, M.Sc
NIPY : 1980 2009 378**


DIGAMBAR OLEH

NAMA : YOHANES BAPTISTA OLAMAN


NIM : 2016 320 220

JUDUL GAMBAR	SKALA	JUMLAH GAMBAR


JUDUL GAMBAR	SKALA	JUMLAH GAMBAR

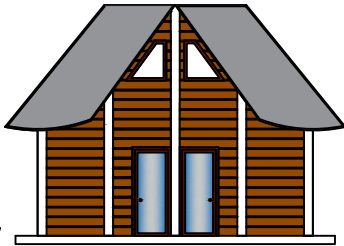


TAMPAK DEPAN TOILET PENGELOLA

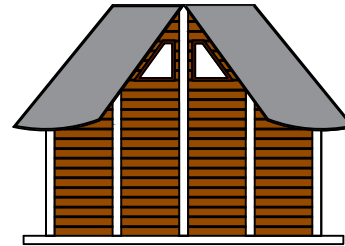

TAMPAK BELAKANG TOILET PENGELOLA

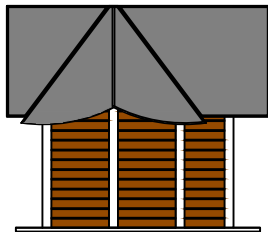

TAMPAK KIRI TOILET PENGELOLA

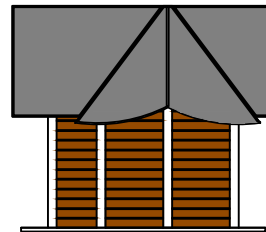

TAMPAK KANAN TOILET PENGELOLA

**PRODI ARSITEKTUR
FAKULTAS TEKNIK
UNIVERSITAS FLORES
2020**

**TUGAS AKHIR ARSITEKTUR
SEMESTER IX**

JUDUL TUGAS AKHIR

**PENATAAN KAWASAN
HUTAN WISATA KEBESANI
DI KECAMATAN DETUKELI
KABUPATEN ENDE
(PENDEKATAN TEMA
ARSITETUR EKOLOGIS)**

MENYETUJUI

Pembimbing 1

**DIAN FITRIAWATI MOCHDAR, ST, MT
NIPY : 1980 2012 585**

Pembimbing 2

**SILVESTER M. SISO, ST, M.Sc
NIPY : 1980 2009 378**

Kepala Studio

**FABIOLA T.A. KERONG, ST, MT
NIPY : 1980 2010 424**

Kepala Prodi Arsitektur


**SILVESTER M. SISO, ST, M.Sc
NIPY : 1980 2009 378**

DIGAMBAR OLEH

**NAMA : YOHANES BAPTISTA OLAMAN
NIM : 2016 320 220**


JUDUL GAMBAR	SKALA	JUMLAH GAMBAR

--	--	--

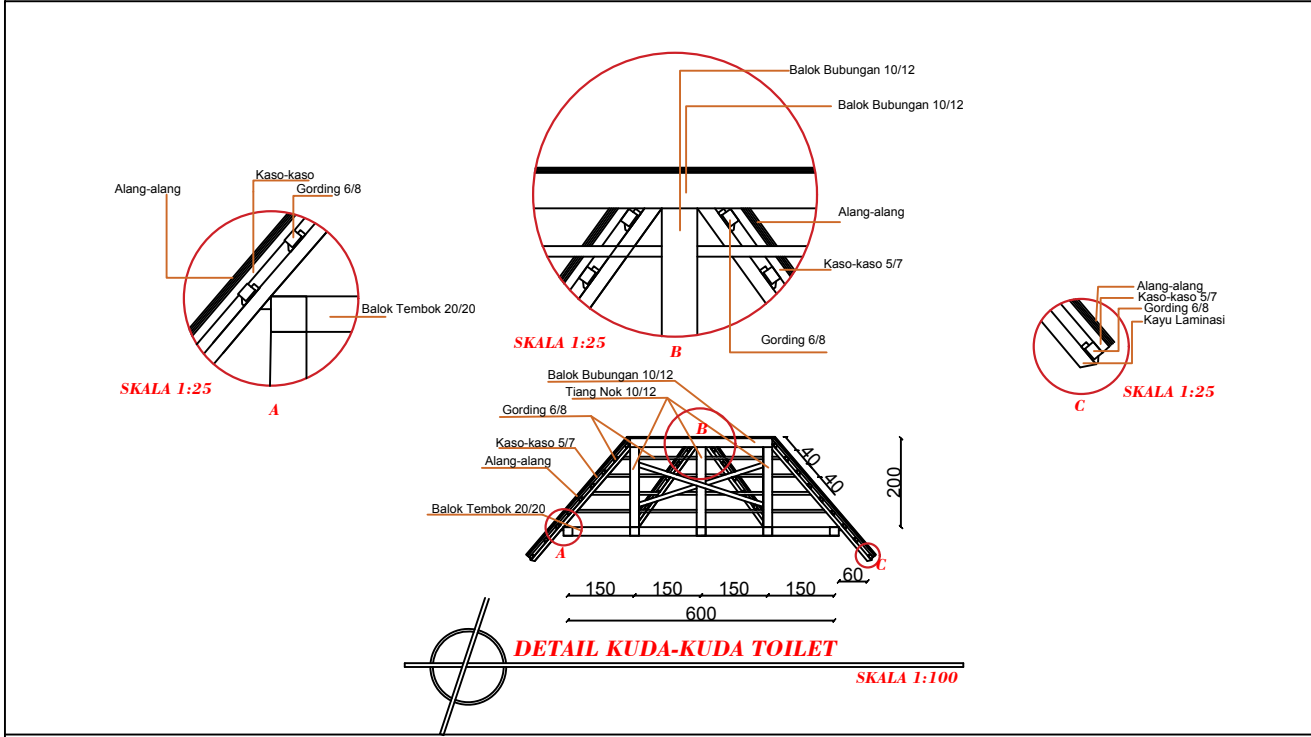

DETAIL KUDA-KUDA TOILET

SKALA 1:100

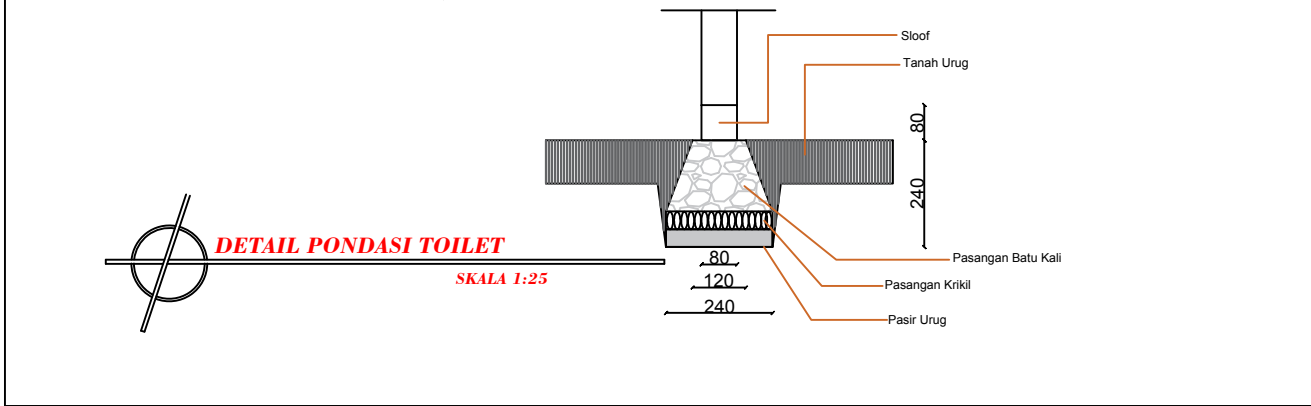

DETAIL PONDASI TOILET

SKALA 1:25

**PRODI ARSITEKTUR
FAKULTAS TEKNIK
UNIVERSITAS FLORES
2020**

**TUGAS AKHIR ARSITEKTUR
SEMESTER IX**

JUDUL TUGAS AKHIR

**PENATAAN KAWASAN
HUTAN WISATA KEBESANI
DI KECAMATAN DETUKELI
KABUPATEN ENDE
(PENDEKATAN TEMA
ARSITETUR EKOLOGIS)**

MENYETUJUI

Pembimbing 1

**DIAN FITRIAWATI MOCHDAR, ST, MT
NIPY : 1980 2012 585**

Pembimbing 2

**SILVESTER M. SISO, ST, M.Sc
NIPY : 1980 2009 378**

Kepala Studio

**FABIOLA T.A. KERONG, ST, MT
NIPY : 1980 2010 424**

Kepala Prodi Arsitektur



**SILVESTER M. SISO, ST, M.Sc
NIPY : 1980 2009 378**

DIGAMBAR OLEH





**NAMA : YOHANES BAPTISTA OLAMAN
NIM : 2016 320 220**

JUDUL GAMBAR	SKALA	JUMLAH GAMBAR



--	--	--

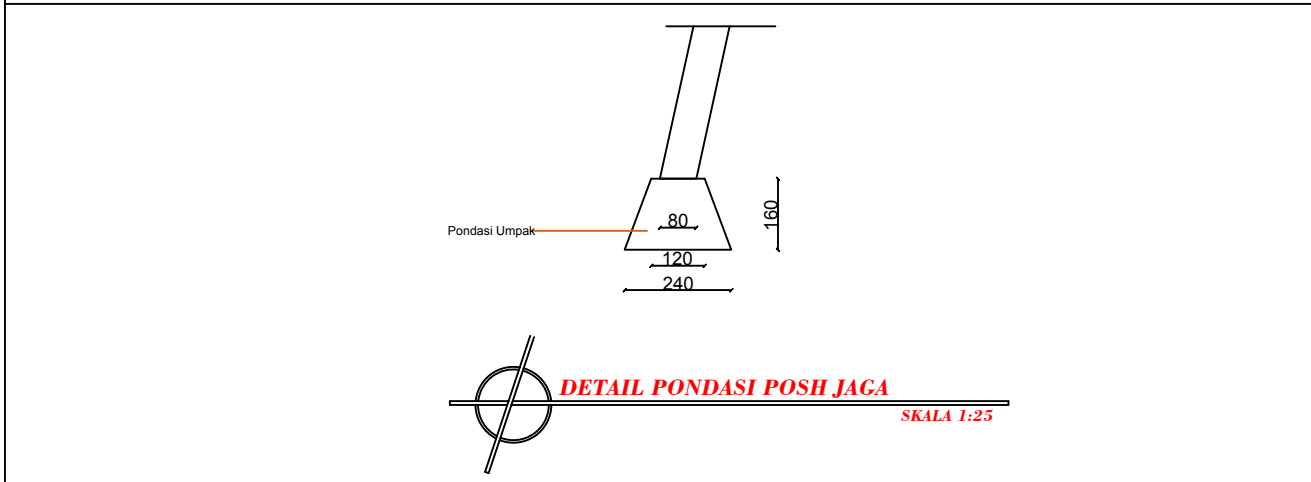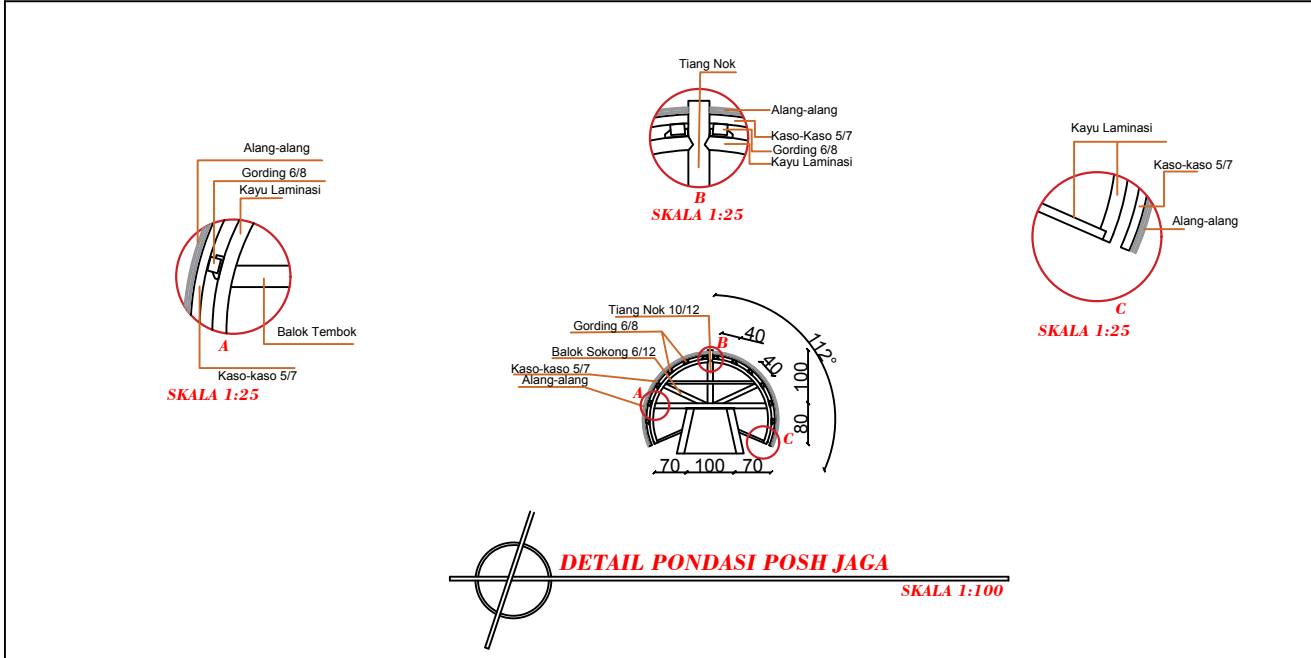


PRODI ARSITEKTUR FAKULTAS TEKNIK UNIVERSITAS FLORES 2020		
TUGAS AKHIR ARSITEKTUR SEMESTER IX		
JUDUL TUGAS AKHIR		
PENATAAN KAWASAN HUTAN WISATA KEBESANI DI KECAMATAN DETUKELI KABUPATEN ENDE (PENDEKATAN TEMA ARSITETUR EKOLOGIS)		
MENYETUJUI		
Pembimbing 1		
DIAN FITRIAWATI MOCHDAR, ST, MT NIPY : 1980 2012 585		
Pembimbing 2		
SILVESTER M. SISO, ST, M.Sc NIPY : 1980 2009 378		
Kepala Studio		
FABIOLA T.A. KERONG, ST, MT NIPY : 1980 2010 424		
Kepala Prodi Arsitektur		
SILVESTER M. SISO, ST, M.Sc NIPY : 1980 2009 378		
DIGAMBAR OLEH		
NAMA : YOHANES BAPTISTA OLAMAN NIM : 2016 320 220		
JUDUL GAMBAR	SKALA	JUMLAH GAMBAR

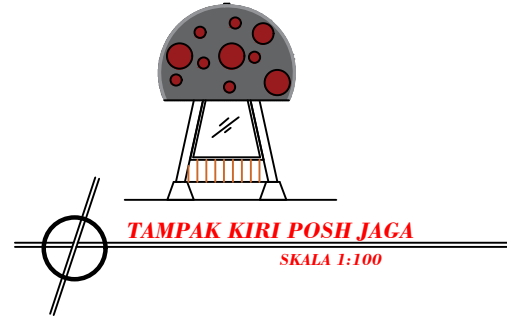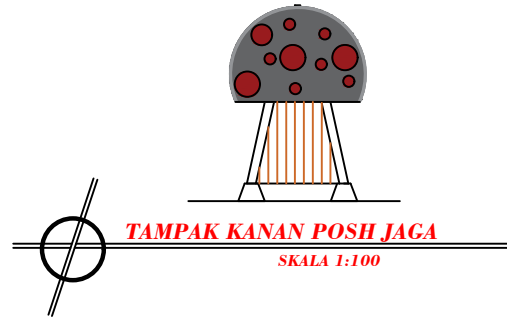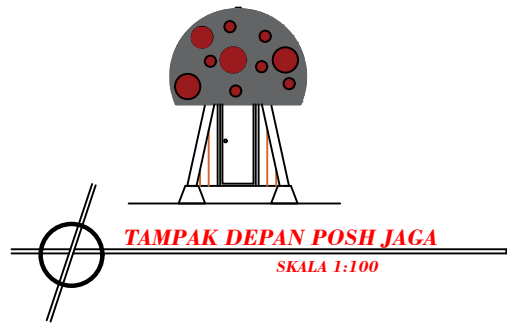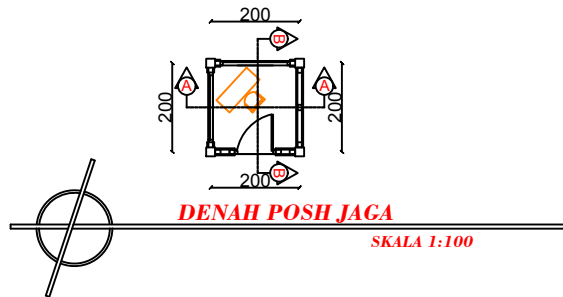

PRODI ARSITEKTUR FAKULTAS TEKNIK UNIVERSITAS FLORES 2020		
TUGAS AKHIR ARSITEKTUR SEMESTER IX		
JUDUL TUGAS AKHIR		
PENATAAN KAWASAN HUTAN WISATA KEBESANI DI KECAMATAN DETUKELI KABUPATEN ENDE (PENDEKATAN TEMA ARSITETUR EKOLOGIS)		
MENYETUJUI		
Pembimbing 1		
DIAN FITRIAWATI MOCHDAR, ST, MT NIPY : 1980 2012 585		
Pembimbing 2		
SILVESTER M. SISO, ST, M.Sc NIPY : 1980 2009 378		
Kepala Studio		
FABIOLA T.A. KERONG, ST, MT NIPY : 1980 2010 424		
Kepala Prodi Arsitektur		
SILVESTER M. SISO, ST, M.Sc NIPY : 1980 2009 378		
DIGAMBAR OLEH		
NAMA : YOHANES BAPTISTA OLAMAN NIM : 2016 320 220		
JUDUL GAMBAR	SKALA	JUMLAH GAMBAR

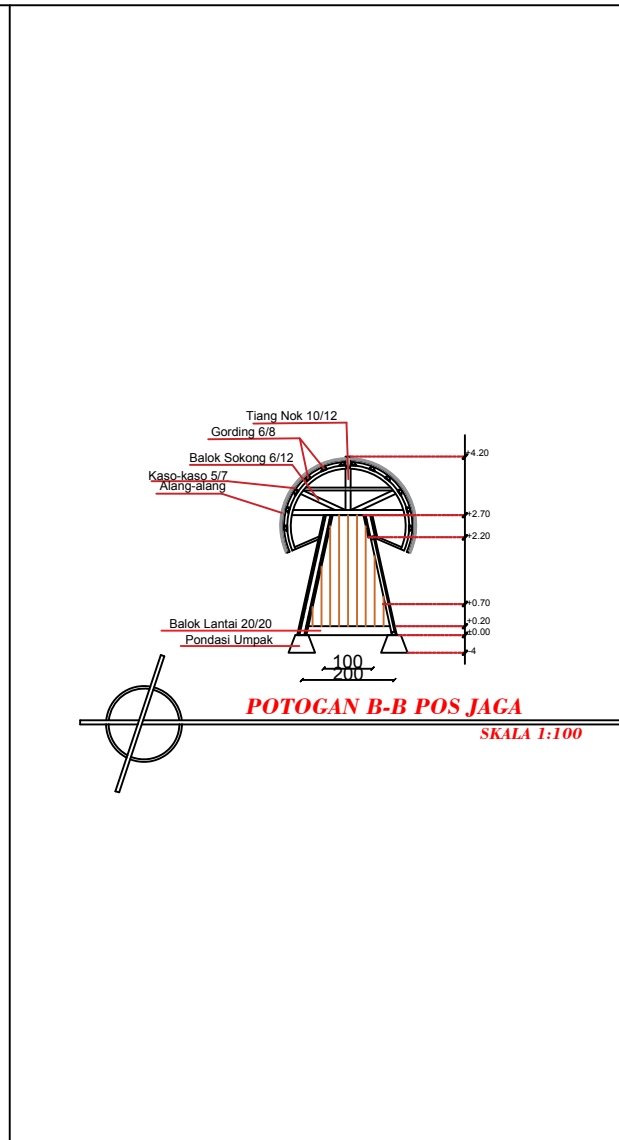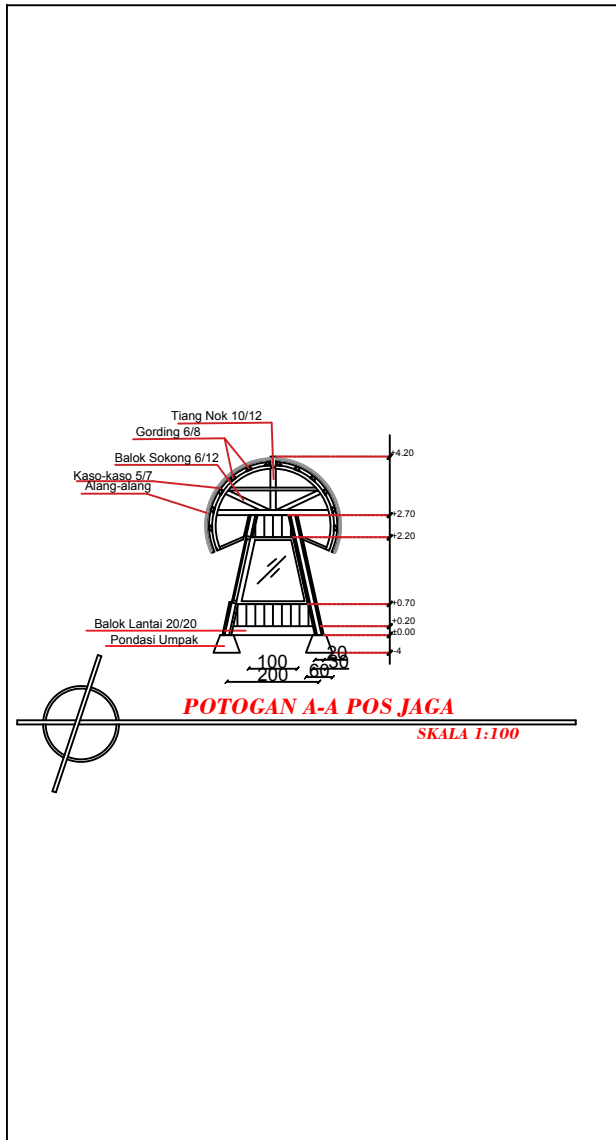

PRODI ARSITEKTUR FAKULTAS TEKNIK UNIVERSITAS FLORES 2020		
TUGAS AKHIR ARSITEKTUR SEMESTER IX		
JUDUL TUGAS AKHIR		
PENATAAN KAWASAN HUTAN WISATA KEBESANI DI KECAMATAN DETUKELI KABUPATEN ENDE (PENDEKATAN TEMA ARSITETUR EKOLOGIS)		
MENYETUJUI		
Pembimbing 1		
<u>DIAN FITRIAWATI MOCHDAR, ST, MT</u> NIPY : 1980 2012 585		
Pembimbing 2		
<u>SILVESTER M. SISO, ST, M.Sc</u> NIPY : 1980 2009 378		
Kepala Studio		
<u>FABIOLA T.A. KERONG, ST, MT</u> NIPY : 1980 2010 424		
Kepala Prodi Arsitektur		
<u>SILVESTER M. SISO, ST, M.Sc</u> NIPY : 1980 2009 378		
DIGAMBAR OLEH		
NAMA : YOHANES BAPTISTA OLAMAN NIM : 2016 320 220		
JUDUL GAMBAR	SKALA	JUMLAH GAMBAR

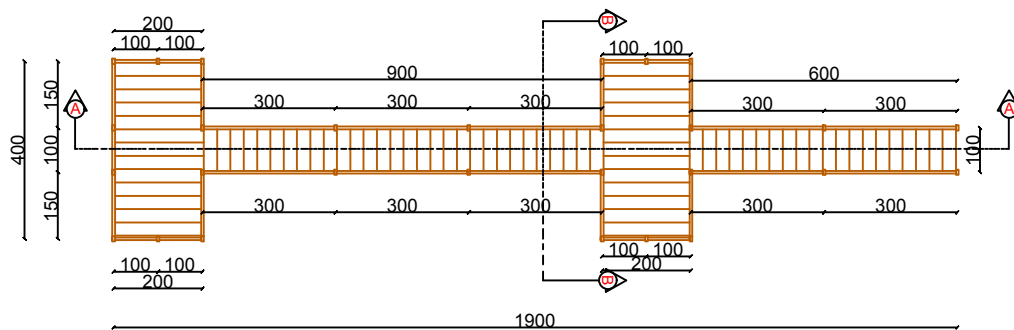

DENAH JEMBATA KAYU
SKALA 1:100

**PRODI ARSITEKTUR
FAKULTAS TEKNIK
UNIVERSITAS FLORES
2020**

**TUGAS AKHIR ARSITEKTUR
SEMESTER IX**

JUDUL TUGAS AKHIR

**PENATAAN KAWASAN
HUTAN WISATA KEBESANI
DI KECAMATAN DETUKELI
KABUPATEN ENDE
(PENDEKATAN TEMA
ARSITETUR EKOLOGIS)**

MENYETUJUI

Pembimbing 1

DIAN FITRIAWATI MOCHDAR, ST, MT
NIPY : 1980 2012 585

Pembimbing 2

SILVESTER M. SISO, ST, M.Sc
NIPY : 1980 2009 378

Kepala Studio

FABIOLA T.A. KERONG, ST, MT
NIPY : 1980 2010 424

Kepala Prodi Arsitektur

SILVESTER M. SISO, ST, M.Sc
NIPY : 1980 2009 378


DIGAMBAR OLEH


NAMA : YOHANES BAPTISTA OLAMAN


NIM : 2016 320 220


JUDUL GAMBAR	SKALA	JUMLAH GAMBAR

--	--	--

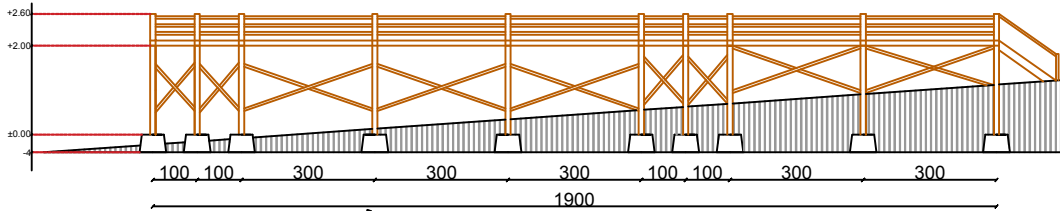

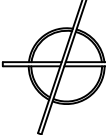
POTOGAN A-A JEMBATAN KAYU
 SKALA 1:100

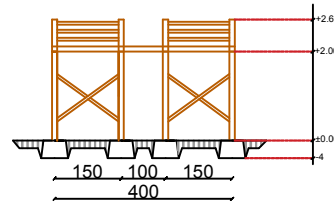

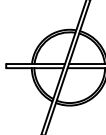
POTOGAN B-B JEMBATAN KAYU
 SKALA 1:100

PRODI ARSITEKTUR
 FAKULTAS TEKNIK
 UNIVERSITAS FLORES
 2020

TUGAS AKHIR ARSITEKTUR
 SEMESTER IX

JUDUL TUGAS AKHIR

PENATAAN KAWASAN
 HUTAN WISATA KEBESANI
 DI KECAMATAN DETUKELI
 KABUPATEN ENDE
 (PENDEKATAN TEMA
 ARSITEKTUR EKOLOGIS)

MENYETUJUI

Pembimbing 1

DIAN FITRIAWATI MOCHDAR, ST, MT
 NIPY : 1980 2012 585

Pembimbing 2

SILVESTER M. SISO, ST, M.Sc
 NIPY : 1980 2009 378

Kepala Studio

FABIOLA T.A. KERONG, ST, MT
 NIPY : 1980 2010 424

Kepala Prodi Arsitektur

SILVESTER M. SISO, ST, M.Sc
 NIPY : 1980 2009 378


DIGAMBAR OLEH

NAMA : YOHANES BAPTISTA OLAMAN


NIM : 2016 320 220

JUDUL GAMBAR	SKALA	JUMLAH GAMBAR



--	--	--

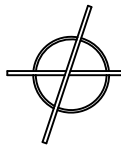



TAMPAK DEPAN JEMBATAN KAYU
SKALA 1:100

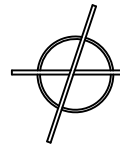

TAMPAK BELAKANG JEMBATAN KAYU
SKALA 1:100

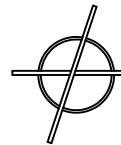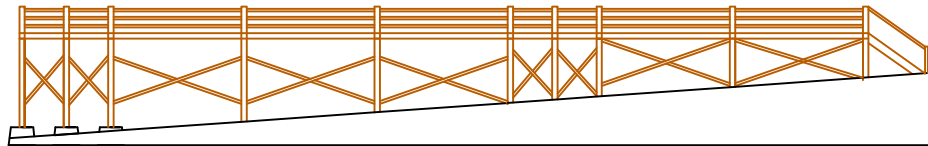

TAMPAK KANAN JEMBATAN KAYU
SKALA 1:100

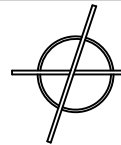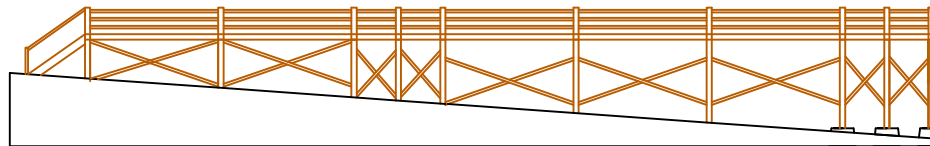

TAMPAK KIRI JEMBATAN KAYU
SKALA 1:100

**PRODI ARSITEKTUR
FAKULTAS TEKNIK
UNIVERSITAS FLORES
2020**

**TUGAS AKHIR ARSITEKTUR
SEMESTER IX**

JUDUL TUGAS AKHIR

**PENATAAN KAWASAN
HUTAN WISATA KEBESANI
DI KECAMATAN DETUKELI
KABUPATEN ENDE
(PENDEKATAN TEMA
ARSITETUR EKOLOGIS)**

MENYETUJUI

Pembimbing 1

**DIAN FITRIAWATI MOCHDAR, ST, MT
NIPY : 1980 2012 585**

Pembimbing 2

**SILVESTER M. SISO, ST, M.Sc
NIPY : 1980 2009 378**

Kepala Studio

**FABIOLA T.A. KERONG, ST, MT
NIPY : 1980 2010 424**

Kepala Prodi Arsitektur




**SILVESTER M. SISO, ST, M.Sc
NIPY : 1980 2009 378**

DIGAMBAR OLEH

**NAMA : YOHANES BAPTISTA OLAMAN
NIM : 2016 320 220**

JUDUL GAMBAR	SKALA	JUMLAH GAMBAR
--------------	-------	---------------

--	--	--

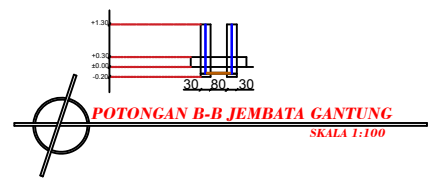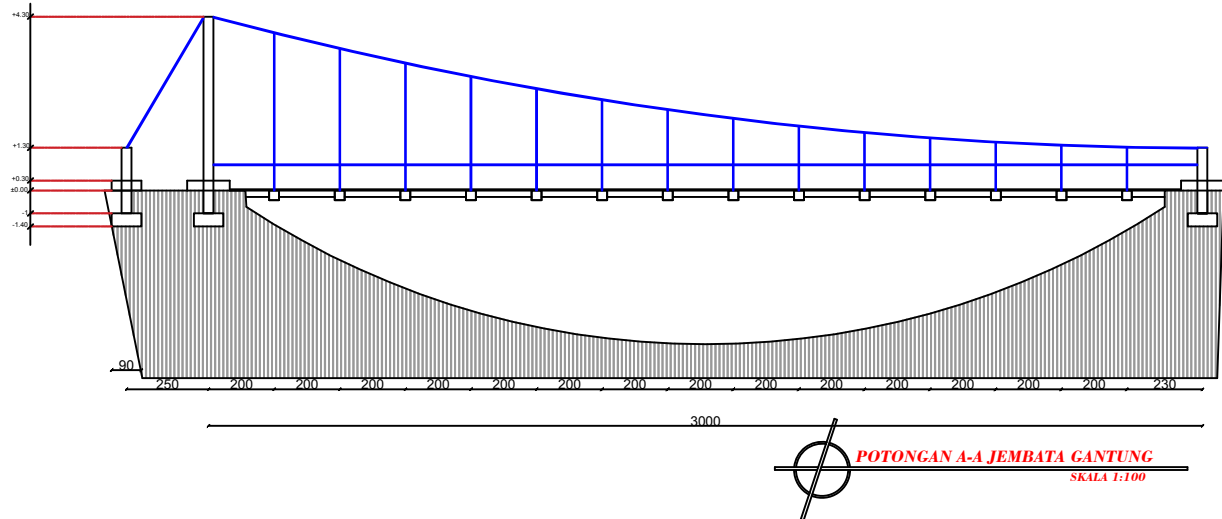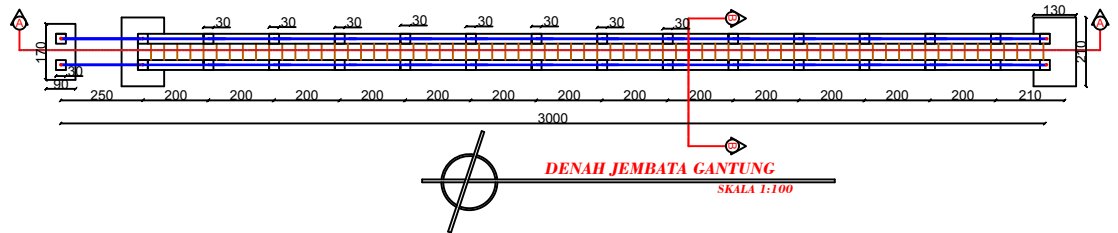

PRODI ARSITEKTUR
FAKULTAS TEKNIK
UNIVERSITAS FLORES
2020

TUGAS AKHIR ARSITEKTUR
SEMESTER IX

JUDUL TUGAS AKHIR

PENATAAN KAWASAN HUTAN
WISATA KEBESANI
DI KECAMATAN DETUKELI
KABUPATEN ENDE
(PENDEKATAN TEMA
ARSITETUR EKOLOGIS)

MENYETUJUI

Pembimbing 1

DIAN FITRIAWATI MOCHDAR, ST, MT
NIPY : 1980 2012 585

Pembimbing 2

SILVESTER M. SISO, ST, M.Sc
NIPY : 1980 2009 378

Kepala Studio

FABIOLA T.A. KERONG, ST, MT
NIPY : 1980 2010 424

Kepala Program Studi Arsitektur

SILVESTER M. SISO, ST, M.Sc
NIPY : 1980 2009 378





DIGAMBAR OLEH

NAMA : YOHANES BAPTISTA OLAMAN

NIM : 2016 320 220

JUDUL GAMBAR	SKALA	JUMLAH GAMBAR

--	--	--

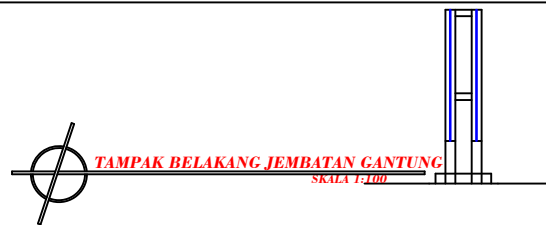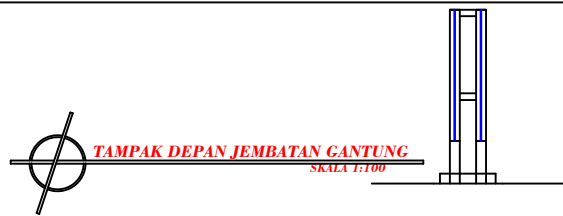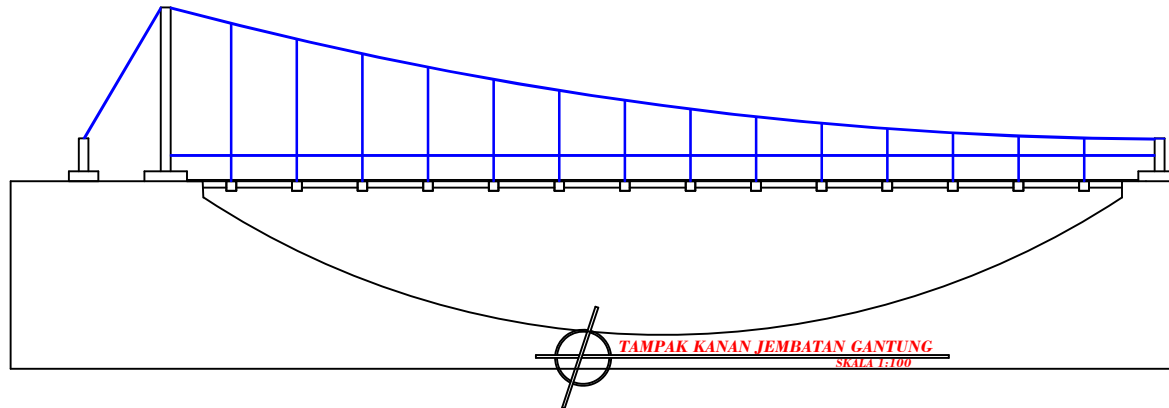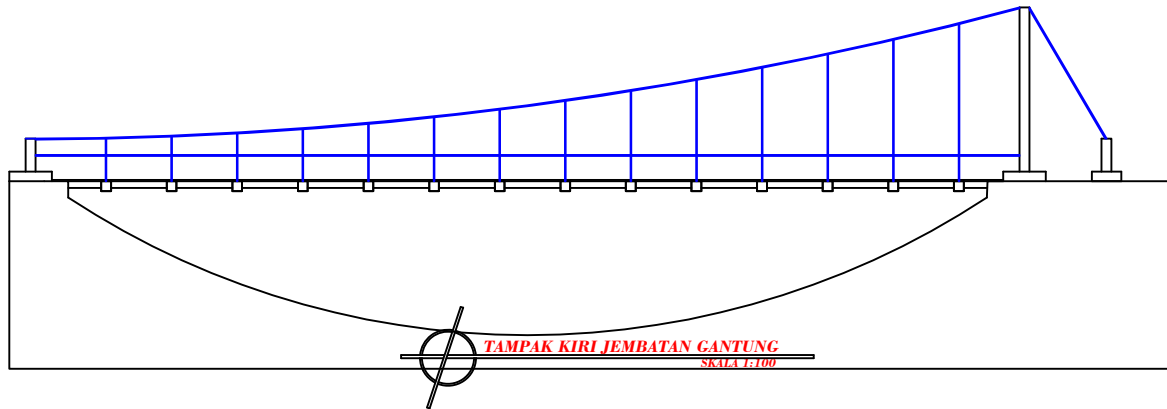

PRODI ARSITEKTUR
FAKULTAS TEKNIK
UNIVERSITAS FLORES
2020

TUGAS AKHIR ARSITEKTUR
SEMESTER IX

JUDUL TUGAS AKHIR

PENATAAN KAWASAN HUTAN
WISATA KEBESANI
DI KECAMATAN DETUKELI
KABUPATEN ENDE
(PENDEKATAN TEMA
ARSITETUR EKOLOGIS)

MENYETUJUI

Pembimbing 1

DIAN FITRIAWATI MOCHDAR, ST, MT
NIPY : 1980 2012 585

Pembimbing 2

SILVESTER M. SISO, ST, M.Sc
NIPY : 1980 2009 378

Kepala Studio

FABIOLA T.A. KERONG, ST, MT
NIPY : 1980 2010 424

Kepala Program Studi Arsitektur

SILVESTER M. SISO, ST, M.Sc
NIPY : 1980 2009 378

DIGAMBAR OLEH


NAMA : YOHANES BAPTISTA OLAMAN

NIM : 2016 320 220


JUDUL GAMBAR

SKALA


JUMLAH GAMBAR

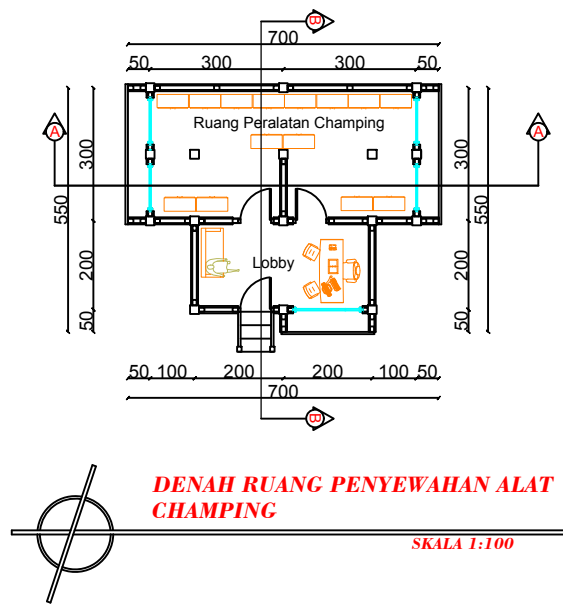

PRODI ARSITEKTUR FAKULTAS TEKNIK UNIVERSITAS FLORES 2020		
TUGAS AKHIR ARSITEKTUR SEMESTER IX		
JUDUL TUGAS AKHIR		
PENATAAN KAWASAN HUTAN WISATA KEBESANI DI KECAMATAN DETUKELI KABUPATEN ENDE (PENDEKATAN TEMA ARSITETUR EKOLOGIS)		
MENYETUJUI		
Pembimbing 1		
DIAN FITRIAWATI MOCHDAR, ST, MT NIPY : 1980 2012 585		
Pembimbing 2		
SILVESTER M. SISO, ST, M.Sc NIPY : 1980 2009 378		
Kepala Studio		
FABIOLA T.A. KERONG, ST, MT NIPY : 1980 2010 424		
Kepala Prodi Arsitektur		
SILVESTER M. SISO, ST, M.Sc NIPY : 1980 2009 378		
DIGAMBAR OLEH		
NAMA : YOHANES BAPTISTA OLAMAN NIM : 2016 320 220		
JUDUL GAMBAR	SKALA	JUMLAH GAMBAR

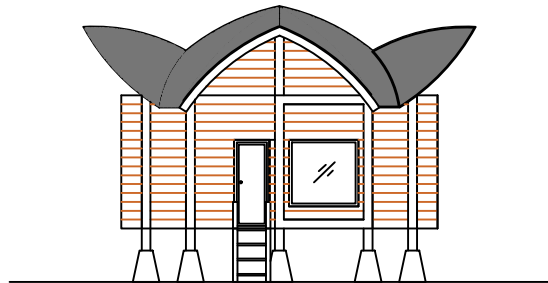


TAMPAK DEPAN RUANG SEWAH ALAT CHAMPING
 SKALA 1:100

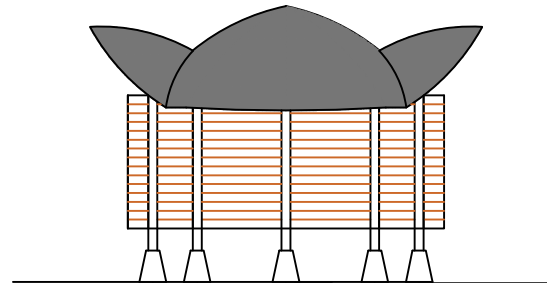

TAMPAK BELAKANG RUANG SEWAH ALAT CHAMPING
 SKALA 1:100




TAMPAK KIRI RUANG SEWAH ALAT CHAMPING
 SKALA 1:100

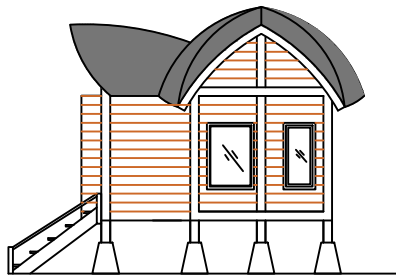



TAMPAK KIRI RUANG SEWAH ALAT CHAMPING
 SKALA 1:100

PRODI ARSITEKTUR FAKULTAS TEKNIK UNIVERSITAS FLORES 2020		
TUGAS AKHIR ARSITEKTUR SEMESTER IX		
JUDUL TUGAS AKHIR		
PENATAAN KAWASAN HUTAN WISATA KEBESANI DI KECAMATAN DETUKELI KABUPATEN ENDE (PENDEKATAN TEMA ARSITEKTUR EKOLOGIS)		
MENYETUJUI		
Pembimbing 1		
DIAN FITRIAWATI MOCHDAR, ST, MT NIPY : 1980 2012 585		
Pembimbing 2		
SILVESTER M. SISO, ST, M.Sc NIPY : 1980 2009 378		
Kepala Studio		
FABIOLA T.A. KERONG, ST, MT NIPY : 1980 2010 424		
Kepala Prodi Arsitektur		
SILVESTER M. SISO, ST, M.Sc NIPY : 1980 2009 378		
DIGAMBAR OLEH		
NAMA : YOHANES BAPTISTA OLAMAN NIM : 2016 320 220		
JUDUL GAMBAR	SKALA	JUMLAH GAMBAR

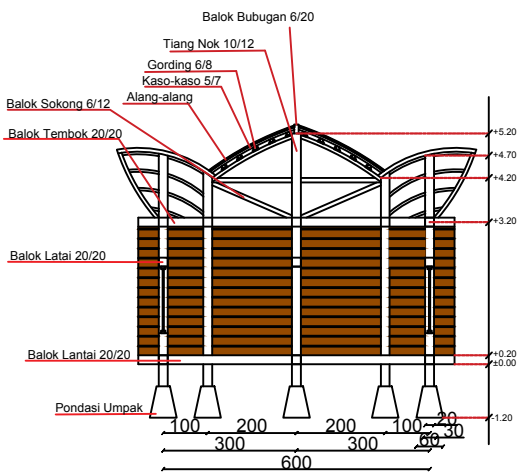


**POTONGAN A-A RUANG SEWAH ALAT
CHAMPING**

SKALA 1:100

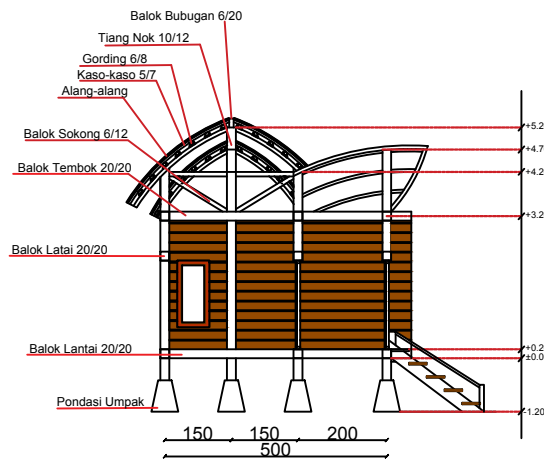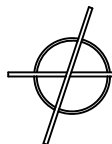

**POTONGAN B-B RUANG SEWAH ALAT
CHAMPING**

SKALA 1:100

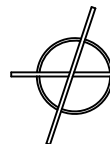

**PRODI ARSITEKTUR
FAKULTAS TEKNIK
UNIVERSITAS FLORES
2020**

**TUGAS AKHIR ARSITEKTUR
SEMESTER IX**

JUDUL TUGAS AKHIR

**PENATAAN KAWASAN
HUTAN WISATA KEBESANI
DI KECAMATAN DETUKELI
KABUPATEN ENDE
(PENDEKATAN TEMA
ARSITETUR EKOLOGIS)**

MENYETUJUI

Pembimbing 1

**DIAN FITRIAWATI MOCHDAR, ST, MT
NIPY : 1980 2012 585**

Pembimbing 2

**SILVESTER M. SISO, ST, M.Sc
NIPY : 1980 2009 378**

Kepala Studio

**FABIOLA T.A. KERONG, ST, MT
NIPY : 1980 2010 424**

Kepala Prodi Arsitektur


**SILVESTER M. SISO, ST, M.Sc
NIPY : 1980 2009 378**

DIGAMBAR OLEH

NAMA : YOHANES BAPTISTA OLAMAN

NIM : 2016 320 220

JUDUL GAMBAR	SKALA	JUMLAH GAMBAR

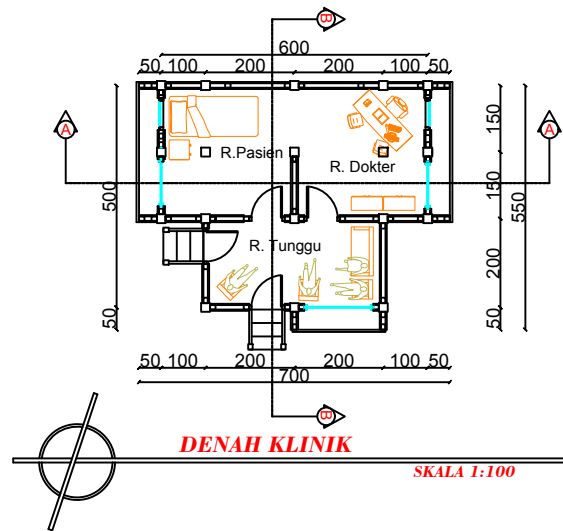

**PRODI ARSITEKTUR
FAKULTAS TEKNIK
UNIVERSITAS FLORES
2020**

**TUGAS AKHIR ARSITEKTUR
SEMESTER IX**

JUDUL TUGAS AKHIR

**PENATAAN KAWASAN
HUTAN WISATA KEBESANI
DI KECAMATAN DETUKELI
KABUPATEN ENDE
(PENDEKATAN TEMA
ARSITETUR EKOLOGIS)**

MENYETUJUI

Pembimbing 1

**DIAN FITRIAWATI MOCHDAR, ST, MT
NIPY : 1980 2012 585**

Pembimbing 2

**SILVESTER M. SISO, ST, M.Sc
NIPY : 1980 2009 378**

Kepala Studio

**FABIOLA T.A. KERONG, ST, MT
NIPY : 1980 2010 424**

Kepala Prodi Arsitektur

**SILVESTER M. SISO, ST, M.Sc
NIPY : 1980 2009 378**



DIGAMBAR OLEH

NAMA : YOHANES BAPTISTA OLAMAN

NIM : 2016 320 220

JUDUL GAMBAR	SKALA	JUMLAH GAMBAR

--	--	--

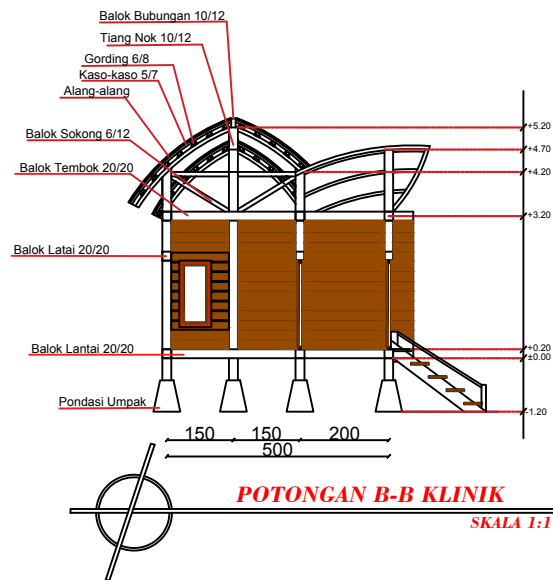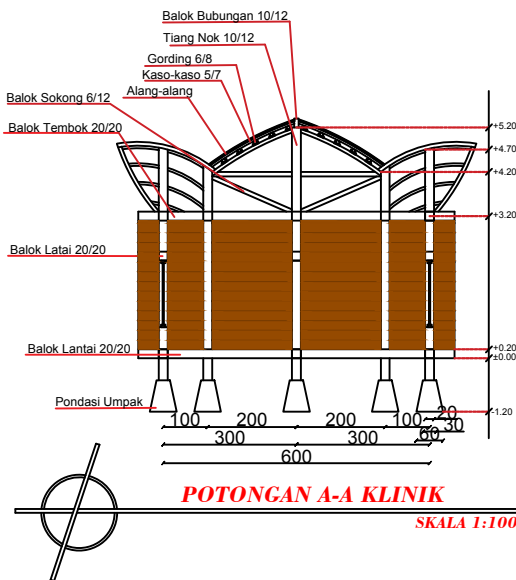

PRODI ARSITEKTUR
FAKULTAS TEKNIK
UNIVERSITAS FLORES
2020

TUGAS AKHIR ARSITEKTUR
SEMESTER IX

JUDUL TUGAS AKHIR

PENATAAN KAWASAN
HUTAN WISATA KEBESANI
DI KECAMATAN DETUKELI
KABUPATEN ENDE
(PENDEKATAN TEMA
ARSITETUR EKOLOGIS)

MENYETUJUI

Pembimbing 1

DIAN FITRIAWATI MOCHDAR, ST, MT
NIPY : 1980 2012 585

Pembimbing 2

SILVESTER M. SISO, ST, M.Sc
NIPY : 1980 2009 378

Kepala Studio

FABIOLA T.A. KERONG, ST, MT
NIPY : 1980 2010 424

Kepala Prodi Arsitektur

SILVESTER M. SISO, ST, M.Sc
NIPY : 1980 2009 378




DIGAMBAR OLEH

NAMA : YOHANES BAPTISTA OLAMAN

NIM : 2016 320 220

JUDUL GAMBAR	SKALA	JUMLAH GAMBAR

--	--	--

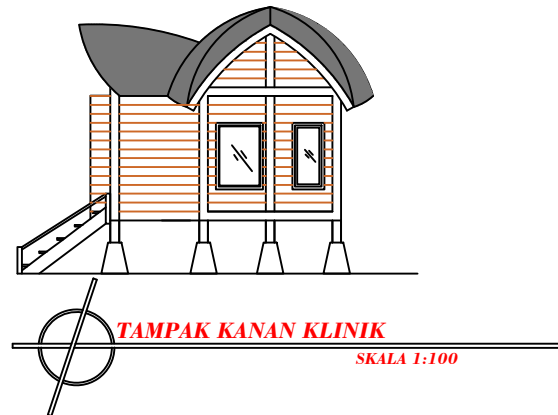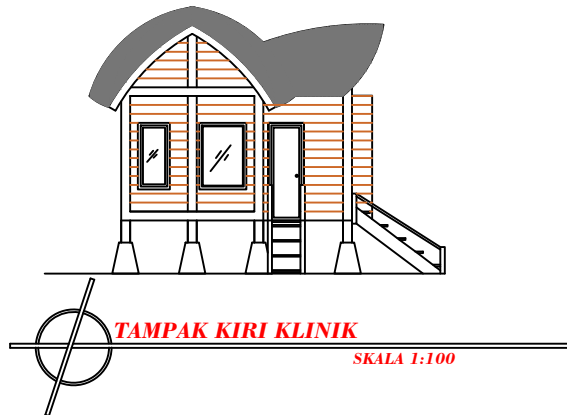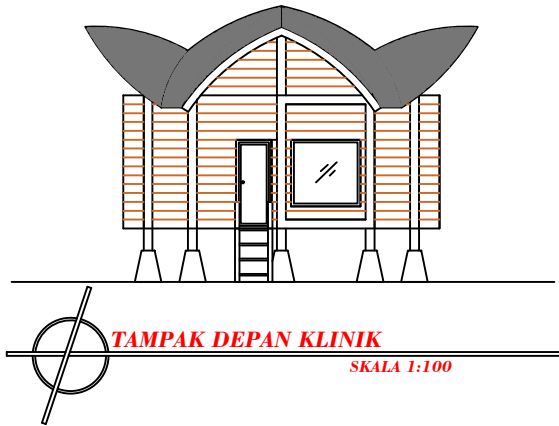

**PRODI ARSITEKTUR
FAKULTAS TEKNIK
UNIVERSITAS FLORES
2020**

**TUGAS AKHIR ARSITEKTUR
SEMESTER IX**

JUDUL TUGAS AKHIR

**PENATAAN KAWASAN
HUTAN WISATA KEBESANI
DI KECAMATAN DETUKELI
KABUPATEN ENDE
(PENDEKATAN TEMA
ARSITETUR EKOLOGIS)**

MENYETUJUI

Pembimbing 1

**DIAN FITRIAWATI MOCHDAR, ST, MT
NIPY : 1980 2012 585**

Pembimbing 2

**SILVESTER M. SISO, ST, M.Sc
NIPY : 1980 2009 378**

Kepala Studio

**FABIOLA T.A. KERONG, ST, MT
NIPY : 1980 2010 424**

Kepala Prodi Arsitektur

**SILVESTER M. SISO, ST, M.Sc
NIPY : 1980 2009 378**


DIGAMBAR OLEH

NAMA : YOHANES BAPTISTA OLAMAN


NIM : 2016 320 220

JUDUL GAMBAR	SKALA	JUMLAH GAMBAR

--	--	--

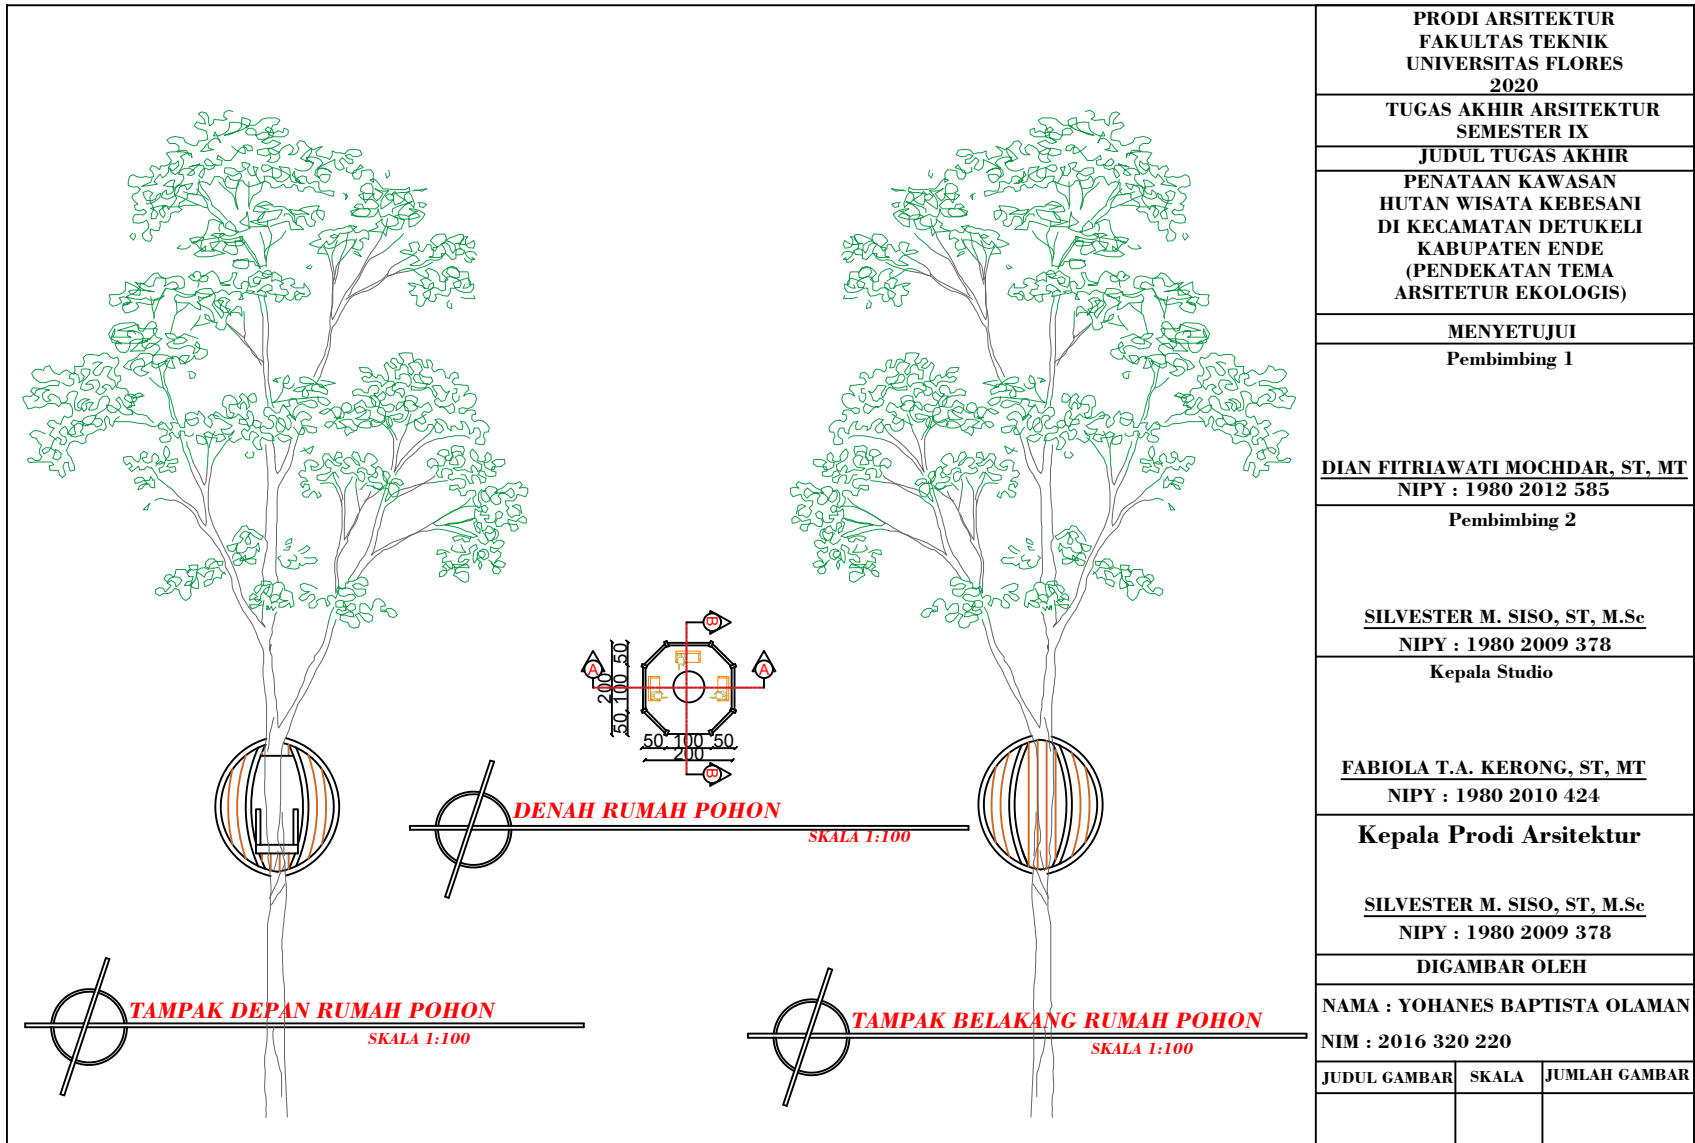

PRODI ARSITEKTUR FAKULTAS TEKNIK UNIVERSITAS FLORES 2020		
TUGAS AKHIR ARSITEKTUR SEMESTER IX		
JUDUL TUGAS AKHIR		
PENATAAN KAWASAN HUTAN WISATA KEBESANI DI KECAMATAN DETUKELI KABUPATEN ENDE (PENDEKATAN TEMA ARSITETUR EKOLOGIS)		
MENYETUJUI		
Pembimbing 1		
DIAN FITRIAWATI MOCHDAR, ST, MT NIPY : 1980 2012 585		
Pembimbing 2		
SILVESTER M. SISO, ST, M.Sc NIPY : 1980 2009 378		
Kepala Studio		
FABIOLA T.A. KERONG, ST, MT NIPY : 1980 2010 424		
Kepala Prodi Arsitektur		
SILVESTER M. SISO, ST, M.Sc NIPY : 1980 2009 378		
DIGAMBAR OLEH		
NAMA : YOHANES BAPTISTA OLAMAN NIM : 2016 320 220		
JUDUL GAMBAR	SKALA	JUMLAH GAMBAR

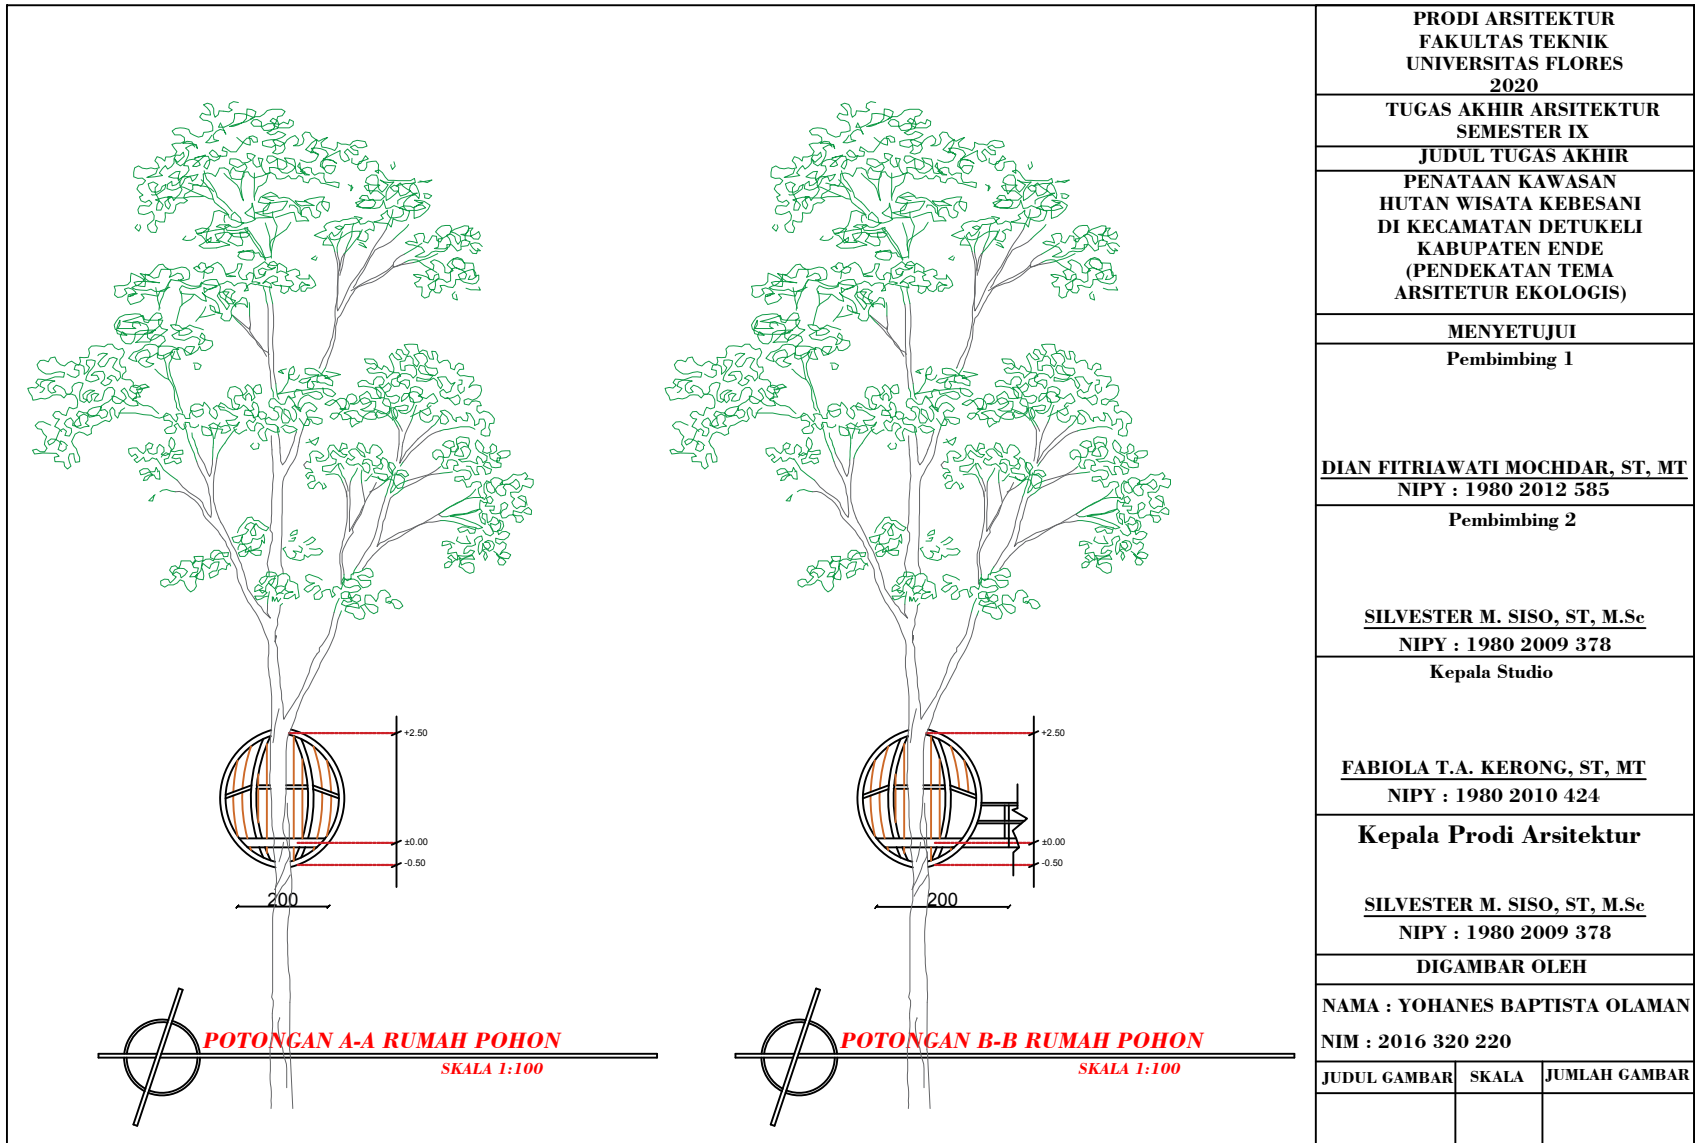

**PRODI ARSITEKTUR
FAKULTAS TEKNIK
UNIVERSITAS FLORES
2020**

**TUGAS AKHIR ARSITEKTUR
SEMESTER IX**

JUDUL TUGAS AKHIR

**PENATAAN KAWASAN
HUTAN WISATA KEBESANI
DI KECAMATAN DETUKELI
KABUPATEN ENDE
(PENDEKATAN TEMA
ARSITETUR EKOLOGIS)**

MENYETUJUI

Pembimbing 1

**DIAN FITRIAWATI MOCHDAR, ST, MT
NIPY : 1980 2012 585**

Pembimbing 2

**SILVESTER M. SISO, ST, M.Sc
NIPY : 1980 2009 378**

Kepala Studio

**FABIOLA T.A. KERONG, ST, MT
NIPY : 1980 2010 424**

Kepala Prodi Arsitektur



**SILVESTER M. SISO, ST, M.Sc
NIPY : 1980 2009 378**

DIGAMBAR OLEH




NAMA : YOHANES BAPTISTA OLAMAN

NIM : 2016 320 220

JUDUL GAMBAR	SKALA	JUMLAH GAMBAR

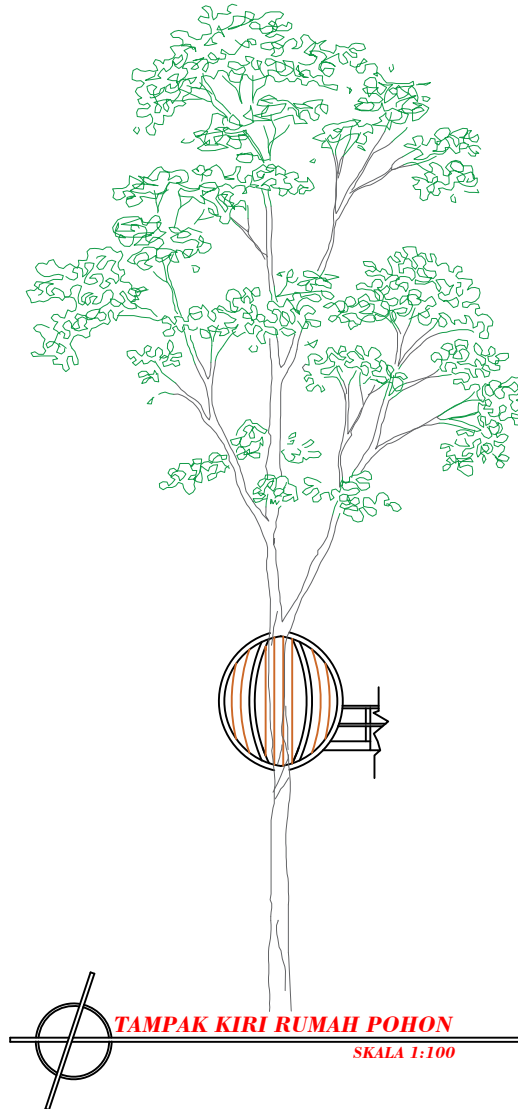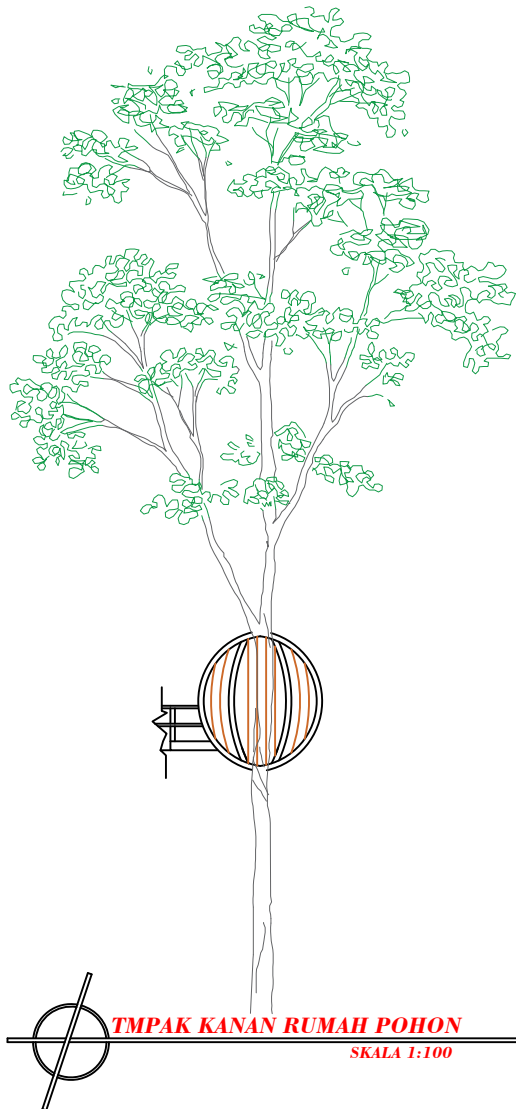

PRODI ARSITEKTUR FAKULTAS TEKNIK UNIVERSITAS FLORES 2020		
TUGAS AKHIR ARSITEKTUR SEMESTER IX		
JUDUL TUGAS AKHIR		
PENATAAN KAWASAN HUTAN WISATA KEBESANI DI KECAMATAN DETUKELI KABUPATEN ENDE (PENDEKATAN TEMA ARSITETUR EKOLOGIS)		
MENYETUJUI		
Pembimbing 1		
DIAN FITRIAWATI MOCHDAR, ST, MT NIPY : 1980 2012 585		
Pembimbing 2		
SILVESTER M. SISO, ST, M.Sc NIPY : 1980 2009 378		
Kepala Studio		
FABIOLA T.A. KERONG, ST, MT NIPY : 1980 2010 424		
Kepala Prodi Arsitektur		
SILVESTER M. SISO, ST, M.Sc NIPY : 1980 2009 378		
DIGAMBAR OLEH		
NAMA : YOHANES BAPTISTA OLAMAN NIM : 2016 320 220		
JUDUL GAMBAR	SKALA	JUMLAH GAMBAR

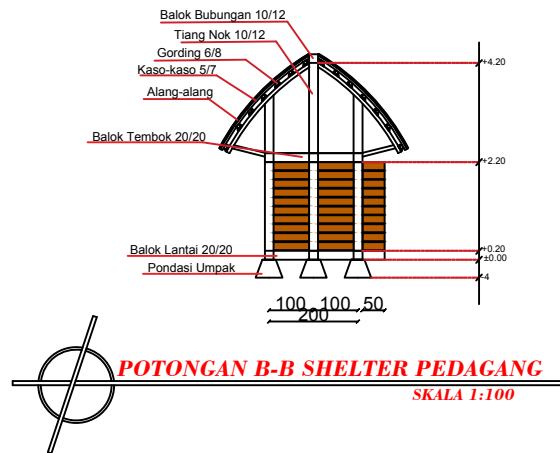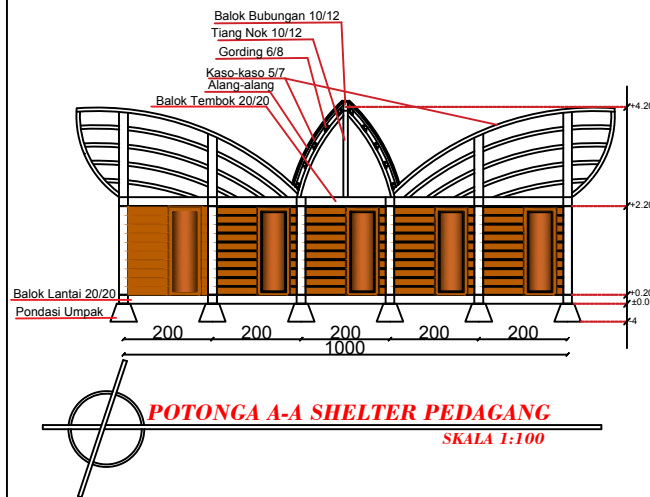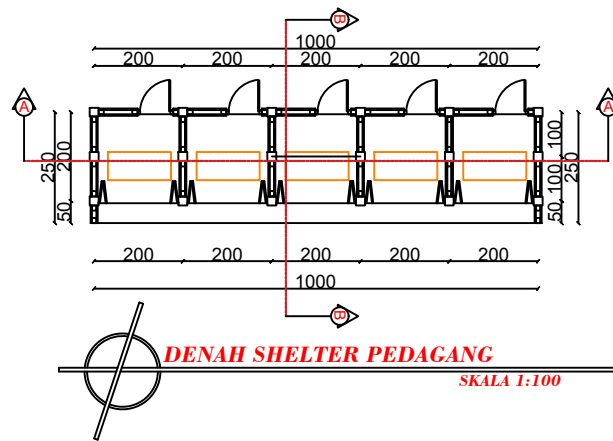

PRODI ARSITEKTUR
FAKULTAS TEKNIK
UNIVERSITAS FLORES
2020

TUGAS AKHIR ARSITEKTUR
SEMESTER IX

JUDUL TUGAS AKHIR

PENATAAN KAWASAN
HUTAN WISATA KEBESANI
DI KECAMATAN DETUKELI
KABUPATEN ENDE
(PENDEKATAN TEMA
ARSITETUR EKOLOGIS)

MENYETUJUI

Pembimbing 1

DIAN FITRIAWATI MOCHDAR, ST, MT
NIPY : 1980 2012 585

Pembimbing 2

SILVESTER M. SISO, ST, M.Sc
NIPY : 1980 2009 378

Kepala Studio

FABIOLA T.A. KERONG, ST, MT
NIPY : 1980 2010 424

Kepala Prodi Arsitektur

SILVESTER M. SISO, ST, M.Sc
NIPY : 1980 2009 378


DIGAMBAR OLEH

NAMA : YOHANES BAPTISTA OLAMAN


NIM : 2016 320 220

JUDUL GAMBAR	SKALA	JUMLAH GAMBAR


--	--	--

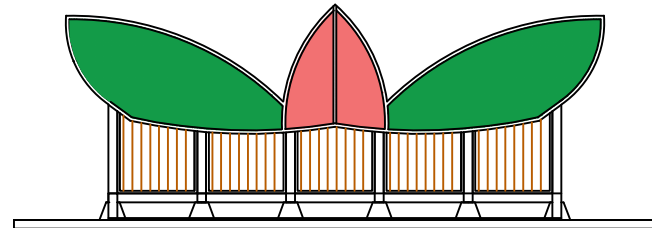


TAMPAK DEPAN SHELTER PEDAGANG

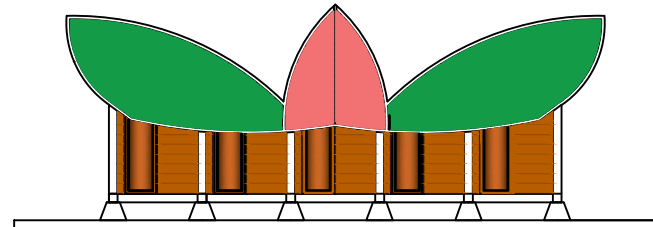

TAMPAK BELAKANG SHELTER PEDAGANG

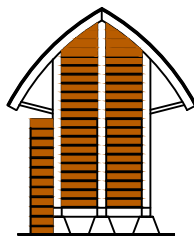

TAMPAK KANAN SHELTER PEDAGANG

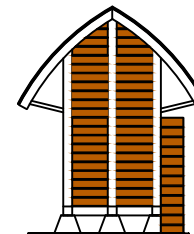

TAMPAK KIRI SHELTER PEDAGANG

**PRODI ARSITEKTUR
FAKULTAS TEKNIK
UNIVERSITAS FLORES
2020**

**TUGAS AKHIR ARSITEKTUR
SEMESTER IX**

JUDUL TUGAS AKHIR

**PENATAAN KAWASAN
HUTAN WISATA KEBESANI
DI KECAMATAN DETUKELI
KABUPATEN ENDE
(PENDEKATAN TEMA
ARSITETUR EKOLOGIS)**

MENYETUJUI

Pembimbing 1

**DIAN FITRIAWATI MOCHDAR, ST, MT
NIPY : 1980 2012 585**

Pembimbing 2

**SILVESTER M. SISO, ST, M.Sc
NIPY : 1980 2009 378**

Kepala Studio

**FABIOLA T.A. KERONG, ST, MT
NIPY : 1980 2010 424**

Kepala Prodi Arsitektur

**SILVESTER M. SISO, ST, M.Sc
NIPY : 1980 2009 378**



DIGAMBAR OLEH

NAMA : YOHANES BAPTISTA OLAMAN




NIM : 2016 320 220

JUDUL GAMBAR	SKALA	JUMLAH GAMBAR

--	--	--

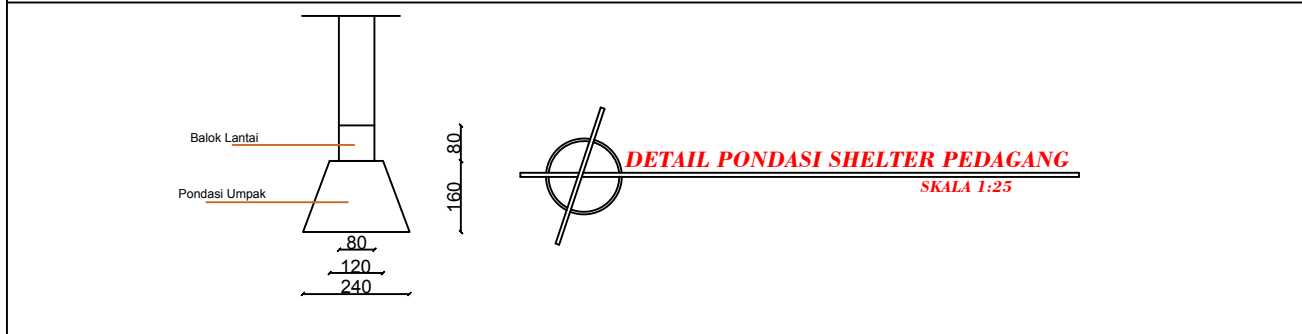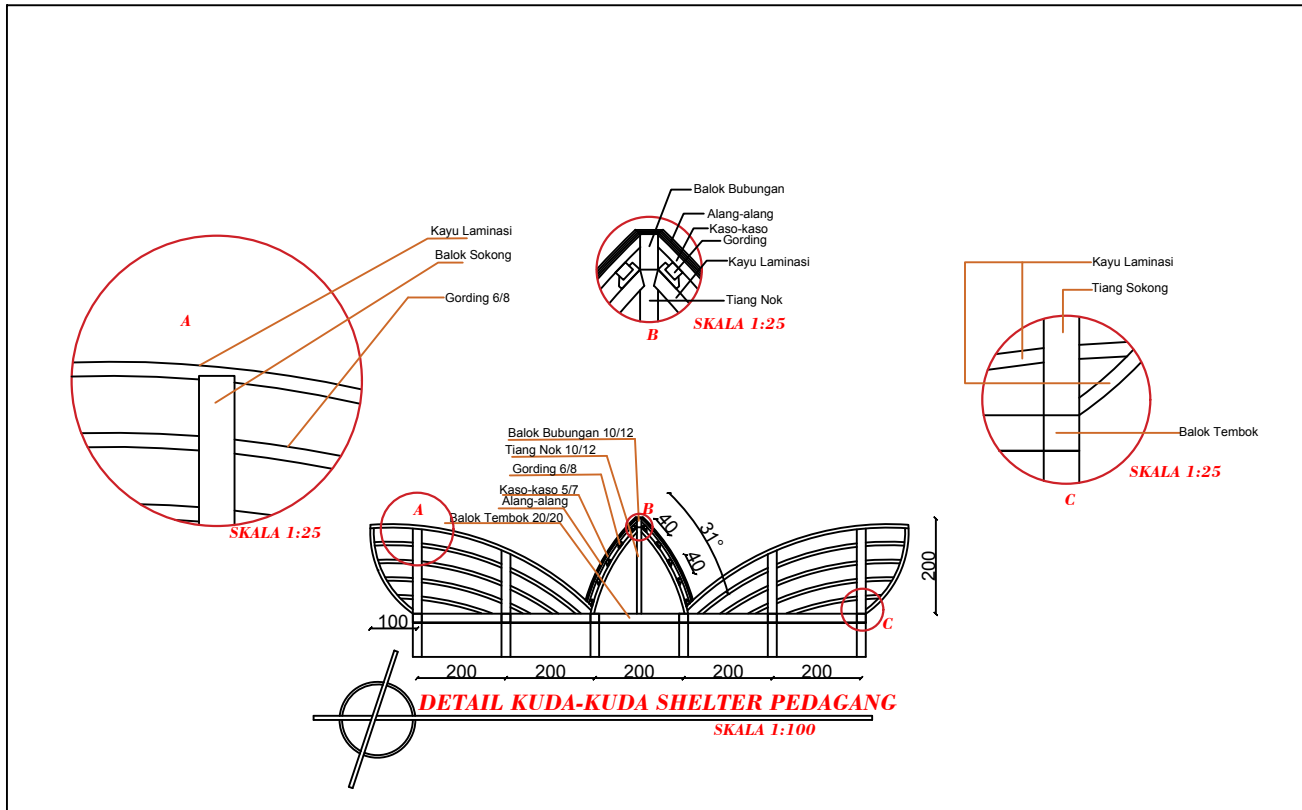

PRODI ARSITEKTUR FAKULTAS TEKNIK UNIVERSITAS FLORES 2020	
TUGAS AKHIR ARSITEKTUR SEMESTER IX	
JUDUL TUGAS AKHIR	
PENATAAN KAWASAN HUTAN WISATA KEBESANI DI KECAMATAN DETUKELI KABUPATEN ENDE (PENDEKATAN TEMA ARSITETUR EKOLOGIS)	
MENYETUJUI	
Pembimbing 1	
DIAN FITRIAWATI MOCHDAR, ST, MT NIPY : 1980 2012 585	
Pembimbing 2	
SILVESTER M. SISO, ST, M.Sc NIPY : 1980 2009 378	
Kepala Studio	
FABIOLA T.A. KERONG, ST, MT NIPY : 1980 2010 424	
Kepala Prodi Arsitektur	
SILVESTER M. SISO, ST, M.Sc NIPY : 1980 2009 378	
DIGAMBAR OLEH	
NAMA : YOHANES BAPTISTA OLAMAN NIM : 2016 320 220	
SKALA	JUMLAH GAMBAR

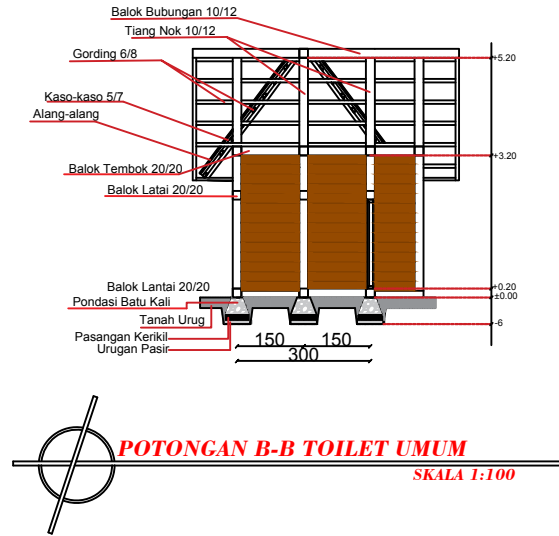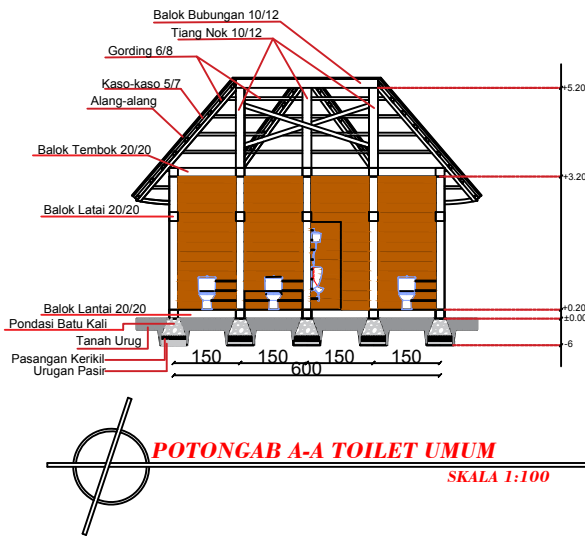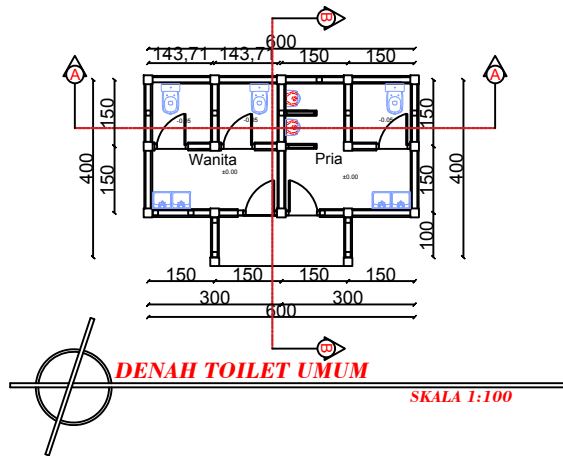

**PRODI ARSITEKTUR
FAKULTAS TEKNIK
UNIVERSITAS FLORES
2020**

**TUGAS AKHIR ARSITEKTUR
SEMESTER IX**

**JUDUL TUGAS AKHIR
PENATAAN KAWASAN
HUTAN WISATA KEBESANI
DI KECAMATAN DETUKELI
KABUPATEN ENDE
(PENDEKATAN TEMA
ARSITETUR EKOLOGIS)**

**MENYETUJUI
Pembimbing 1**

**DIAN FITRIAWATI MOCHDAR, ST, MT
NIPY : 1980 2012 585**

Pembimbing 2

**SILVESTER M. SISO, ST, M.Sc
NIPY : 1980 2009 378**

Kepala Studio

**FABIOLA T.A. KERONG, ST, MT
NIPY : 1980 2010 424**

Kepala Prodi Arsitektur

**SILVESTER M. SISO, ST, M.Sc
NIPY : 1980 2009 378**





DIGAMBAR OLEH


NAMA : YOHANES BAPTISTA OLAMAN

NIM : 2016 320 220

JUDUL GAMBAR	SKALA	JUMLAH GAMBAR

JUDUL GAMBAR	SKALA	JUMLAH GAMBAR

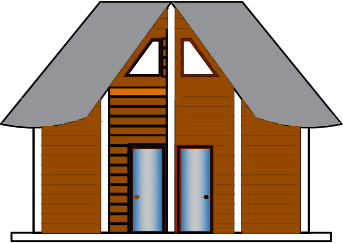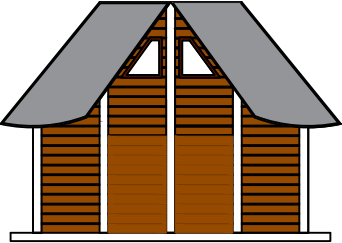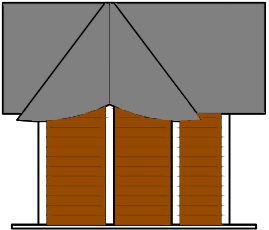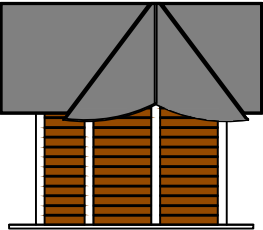 <p style="text-align: center;">TAMPAK DEPAN TOILET UMUM</p>	 <p style="text-align: center;">TAMPAK BELAKANG TOILET UMUM</p>	<p style="text-align: center;">PRODI ARSITEKTUR FAKULTAS TEKNIK UNIVERSITAS FLORES 2020</p> <p style="text-align: center;">TUGAS AKHIR ARSITEKTUR SEMESTER IX</p> <p style="text-align: center;">JUDUL TUGAS AKHIR</p> <p style="text-align: center;">PENATAAN KAWASAN HUTAN WISATA KEBESANI DI KECAMATAN DETUKELI KABUPATEN ENDE (PENDEKATAN TEMA ARSITETUR EKOLOGIS)</p> <p style="text-align: center;">MENYETUJUI</p> <p style="text-align: center;">Pembimbing 1</p> <p style="text-align: center;">DIAN FITRIAWATI MOCHDAR, ST, MT NIPY : 1980 2012 585</p> <p style="text-align: center;">Pembimbing 2</p> <p style="text-align: center;">SILVESTER M. SISO, ST, M.Sc NIPY : 1980 2009 378</p> <p style="text-align: center;">Kepala Studio</p> <p style="text-align: center;">FABIOLA T.A. KERONG, ST, MT NIPY : 1980 2010 424</p> <p style="text-align: center;">Kepala Prodi Arsitektur</p> <p style="text-align: center;">SILVESTER M. SISO, ST, M.Sc NIPY : 1980 2009 378</p> <p style="text-align: center;">DIGAMBAR OLEH</p> <p style="text-align: center;">NAMA : YOHANES BAPTISTA OLAMAN NIM : 2016 320 220</p> <table border="1" style="width: 100%; border-collapse: collapse;"> <thead> <tr> <th style="width: 33%;">JUDUL GAMBAR</th> <th style="width: 33%;">SKALA</th> <th style="width: 33%;">JUMLAH GAMBAR</th> </tr> </thead> <tbody> <tr> <td> </td> <td> </td> <td> </td> </tr> </tbody> </table>	JUDUL GAMBAR	SKALA	JUMLAH GAMBAR			
JUDUL GAMBAR	SKALA	JUMLAH GAMBAR						
 <p style="text-align: center;">TAMPAK KIRI TOILET UMUM</p>	 <p style="text-align: center;">TAMPAK KANAN TOILET UMUM</p>							

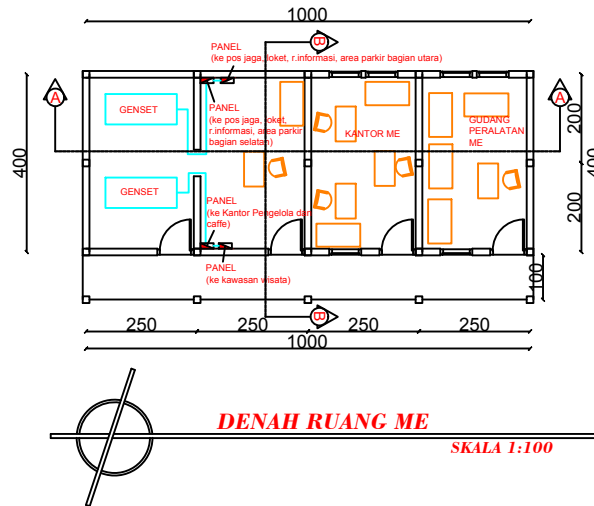

**PRODI ARSITEKTUR
FAKULTAS TEKNIK
UNIVERSITAS FLORES
2020**

**TUGAS AKHIR ARSITEKTUR
SEMESTER IX**

JUDUL TUGAS AKHIR

**PENATAAN KAWASAN
HUTAN WISATA KEBESANI
DI KECAMATAN DETUKELI
KABUPATEN ENDE
(PENDEKATAN TEMA
ARSITETUR EKOLOGIS)**

MENYETUJUI

Pembimbing 1

**DIAN FITRIAWATI MOCHDAR, ST, MT
NIPY : 1980 2012 585**

Pembimbing 2

**SILVESTER M. SISO, ST, M.Sc
NIPY : 1980 2009 378**

Kepala Studio

**FABIOLA T.A. KERONG, ST, MT
NIPY : 1980 2010 424**

Kepala Prodi Arsitektur

**SILVESTER M. SISO, ST, M.Sc
NIPY : 1980 2009 378**



DIGAMBAR OLEH

NAMA : YOHANES BAPTISTA OLAMAN

NIM : 2016 320 220

JUDUL GAMBAR	SKALA	JUMLAH GAMBAR

--	--	--

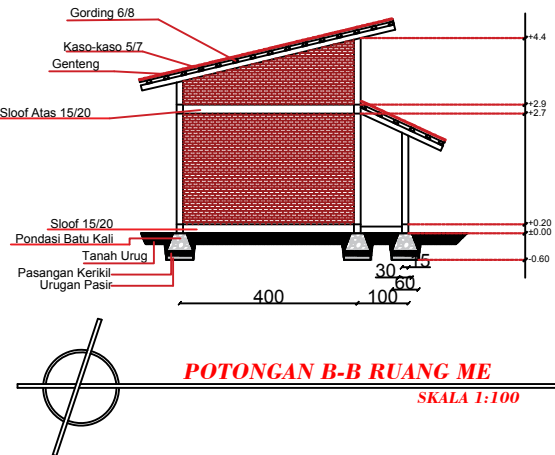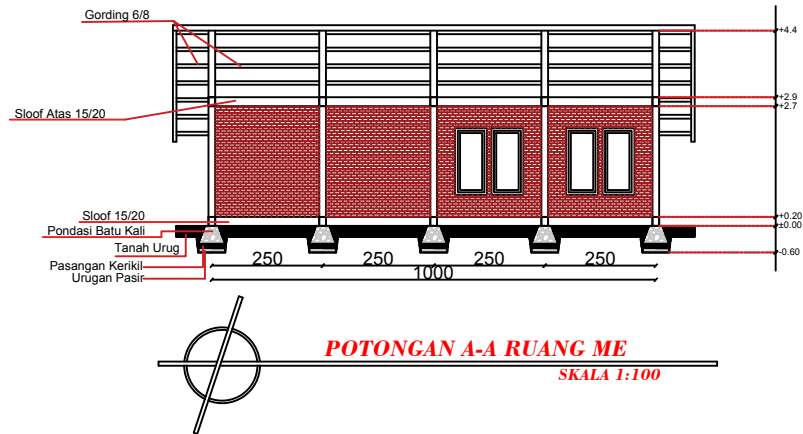

PRODI ARSITEKTUR
FAKULTAS TEKNIK
UNIVERSITAS FLORES
2020

TUGAS AKHIR ARSITEKTUR
SEMESTER IX

JUDUL TUGAS AKHIR

PENATAAN KAWASAN
HUTAN WISATA KEBESANI
DI KECAMATAN DETUKELI
KABUPATEN ENDE
(PENDEKATAN TEMA
ARSITETUR EKOLOGIS)

MENYETUJUI

Pembimbing 1

DIAN FITRIAWATI MOCHDAR, ST, MT
NIPY : 1980 2012 585

Pembimbing 2

SILVESTER M. SISO, ST, M.Sc
NIPY : 1980 2009 378

Kepala Studio

FABIOLA T.A. KERONG, ST, MT
NIPY : 1980 2010 424

Kepala Prodi Arsitektur




SILVESTER M. SISO, ST, M.Sc
NIPY : 1980 2009 378

DIGAMBAR OLEH

NAMA : YOHANES BAPTISTA OLAMAN
NIM : 2016 320 220

JUDUL GAMBAR	SKALA	JUMLAH GAMBAR

--	--	--

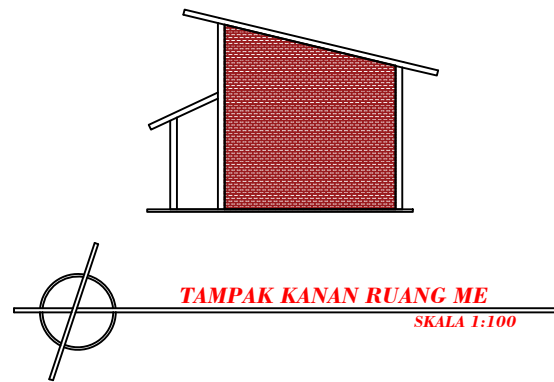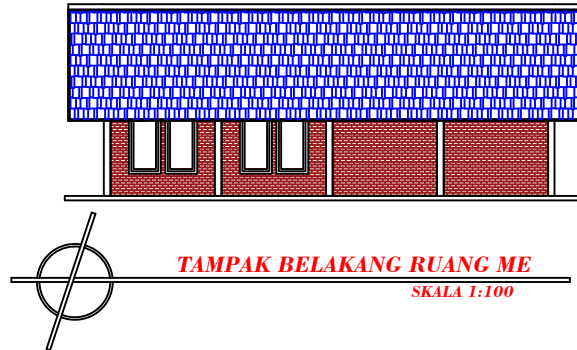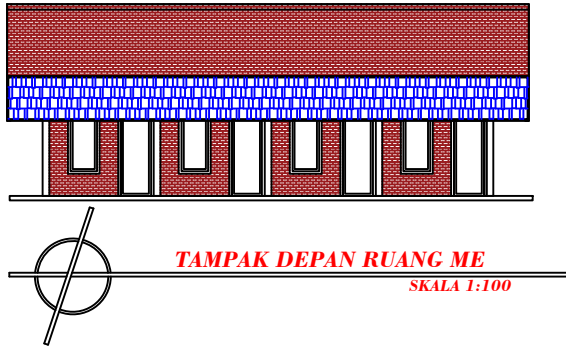

PRODI ARSITEKTUR
FAKULTAS TEKNIK
UNIVERSITAS FLORES
2020

TUGAS AKHIR ARSITEKTUR
SEMESTER IX

JUDUL TUGAS AKHIR

PENATAAN KAWASAN
HUTAN WISATA KEBESANI
DI KECAMATAN DETUKELI
KABUPATEN ENDE
(PENDEKATAN TEMA
ARSITETUR EKOLOGIS)

MENYETUJUI

Pembimbing 1

DIAN FITRIAWATI MOCHDAR, ST, MT
NIPY : 1980 2012 585

Pembimbing 2

SILVESTER M. SISO, ST, M.Sc
NIPY : 1980 2009 378

Kepala Studio

FABIOLA T.A. KERONG, ST, MT
NIPY : 1980 2010 424

Kepala Prodi Arsitektur

SILVESTER M. SISO, ST, M.Sc
NIPY : 1980 2009 378



DIGAMBAR OLEH

NAMA : YOHANES BAPTISTA OLAMAN

NIM : 2016 320 220

JUDUL GAMBAR	SKALA	JUMLAH GAMBAR

--	--	--

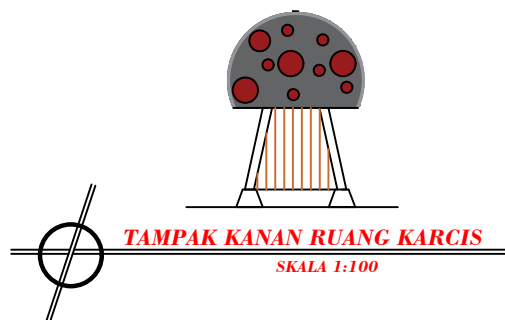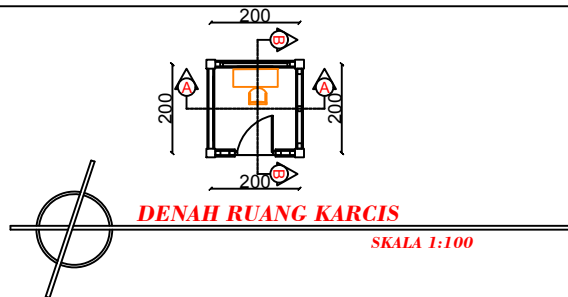

PRODI ARSITEKTUR
FAKULTAS TEKNIK
UNIVERSITAS FLORES
2020

TUGAS AKHIR ARSITEKTUR
SEMESTER IX

JUDUL TUGAS AKHIR

PENATAAN KAWASAN
HUTAN WISATA KEBESANI
DI KECAMATAN DETUKELI
KABUPATEN ENDE
(PENDEKATAN TEMA
ARSITETUR EKOLOGIS)

MENYETUJUI

Pembimbing 1

DIAN FITRIAWATI MOCHDAR, ST, MT
NIPY : 1980 2012 585

Pembimbing 2

SILVESTER M. SISO, ST, M.Sc
NIPY : 1980 2009 378

Kepala Studio

FABIOLA T.A. KERONG, ST, MT
NIPY : 1980 2010 424

Kepala Prodi Arsitektur

SILVESTER M. SISO, ST, M.Sc
NIPY : 1980 2009 378



DIGAMBAR OLEH

NAMA : YOHANES BAPTISTA OLAMAN




NIM : 2016 320 220

JUDUL GAMBAR	SKALA	JUMLAH GAMBAR

--	--	--

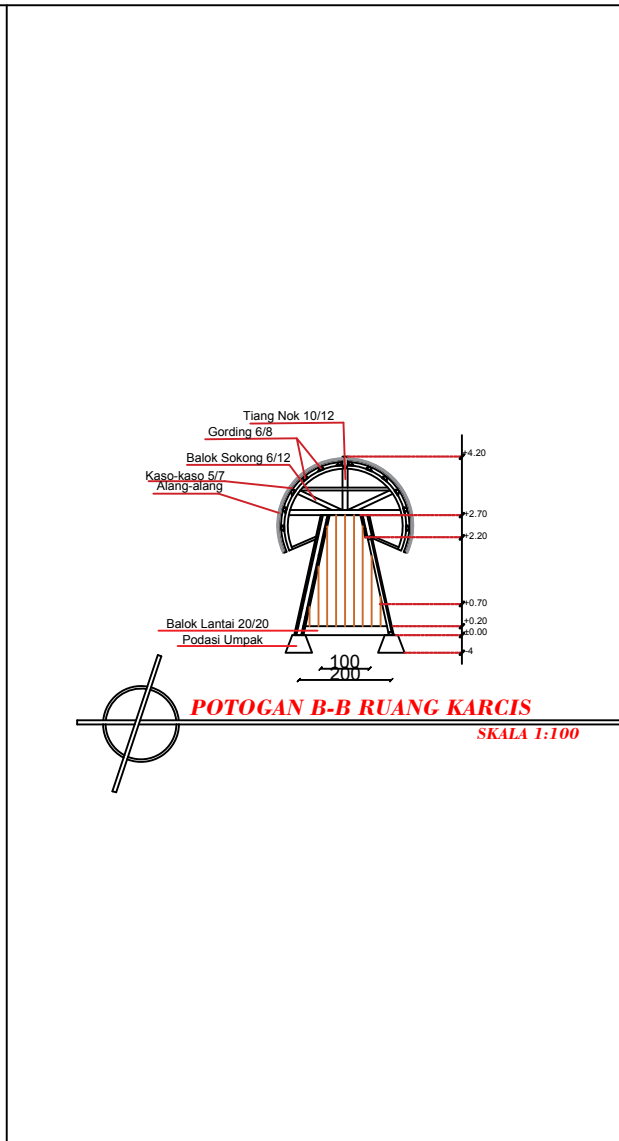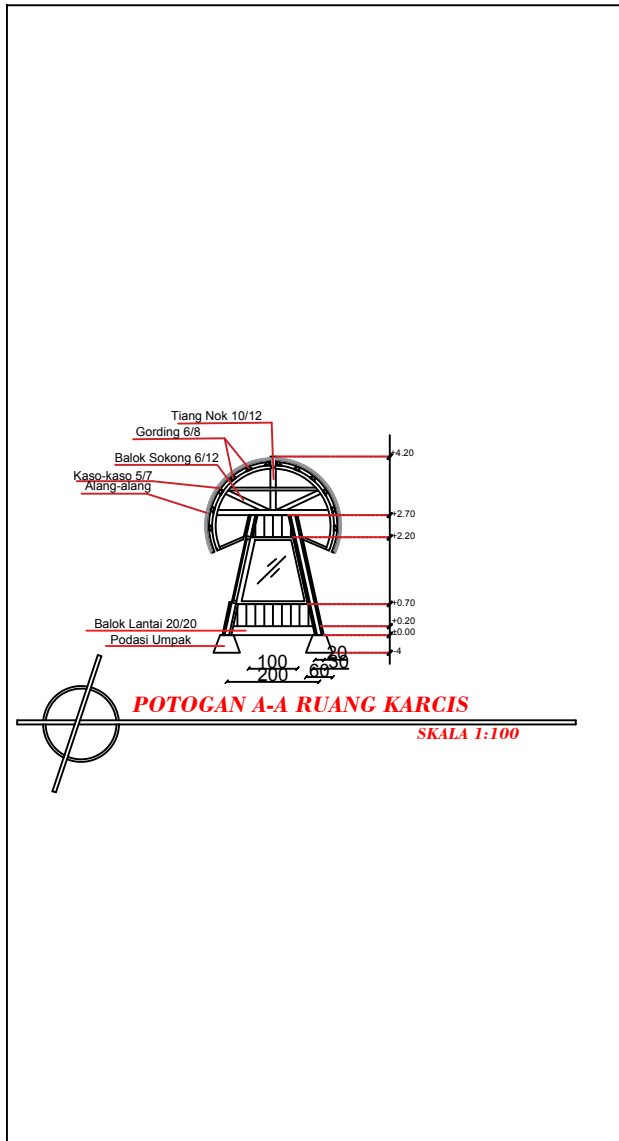

PRODI ARSITEKTUR FAKULTAS TEKNIK UNIVERSITAS FLORES 2020		
TUGAS AKHIR ARSITEKTUR SEMESTER IX		
JUDUL TUGAS AKHIR		
PENATAAN KAWASAN HUTAN WISATA KEBESANI DI KECAMATAN DETUKELI KABUPATEN ENDE (PENDEKATAN TEMA ARSITETUR EKOLOGIS)		
MENYETUJUI		
Pembimbing 1		
<u>DIAN FITRIAWATI MOCHDAR, ST, MT</u> NIPY : 1980 2012 585		
Pembimbing 2		
<u>SILVESTER M. SISO, ST, M.Sc</u> NIPY : 1980 2009 378		
Kepala Studio		
<u>FABIOLA T.A. KERONG, ST, MT</u> NIPY : 1980 2010 424		
Kepala Prodi Arsitektur		
<u>SILVESTER M. SISO, ST, M.Sc</u> NIPY : 1980 2009 378		
DIGAMBAR OLEH		
NAMA : YOHANES BAPTISTA OLAMAN NIM : 2016 320 220		
JUDUL GAMBAR	SKALA	JUMLAH GAMBAR

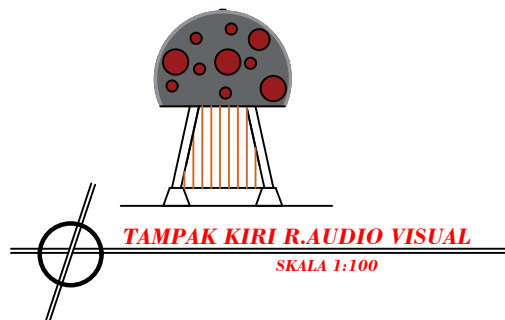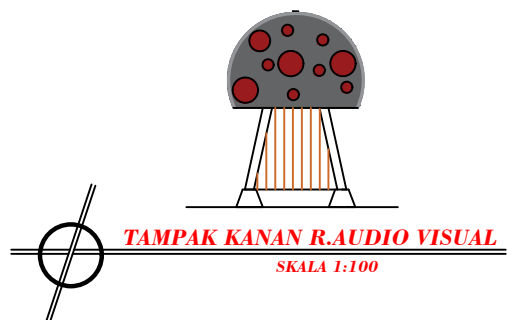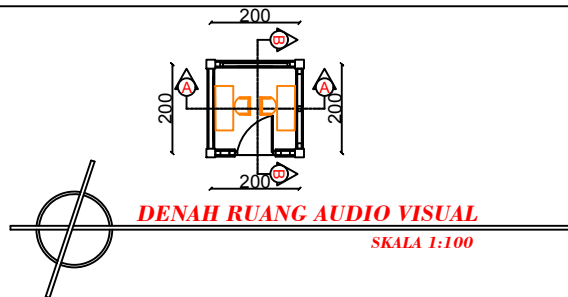

PRODI ARSITEKTUR
FAKULTAS TEKNIK
UNIVERSITAS FLORES
2020

TUGAS AKHIR ARSITEKTUR
SEMESTER IX

JUDUL TUGAS AKHIR

PENATAAN KAWASAN
HUTAN WISATA KEBESANI
DI KECAMATAN DETUKELI
KABUPATEN ENDE
(PENDEKATAN TEMA
ARSITETUR EKOLOGIS)

MENYETUJUI

Pembimbing 1

DIAN FITRIAWATI MOCHDAR, ST, MT
NIPY : 1980 2012 585

Pembimbing 2

SILVESTER M. SISO, ST, M.Sc
NIPY : 1980 2009 378

Kepala Studio

FABIOLA T.A. KERONG, ST, MT
NIPY : 1980 2010 424

Kepala Prodi Arsitektur



SILVESTER M. SISO, ST, M.Sc
NIPY : 1980 2009 378

DIGAMBAR OLEH




NAMA : YOHANES BAPTISTA OLAMAN
NIM : 2016 320 220

JUDUL GAMBAR	SKALA	JUMLAH GAMBAR

--	--	--

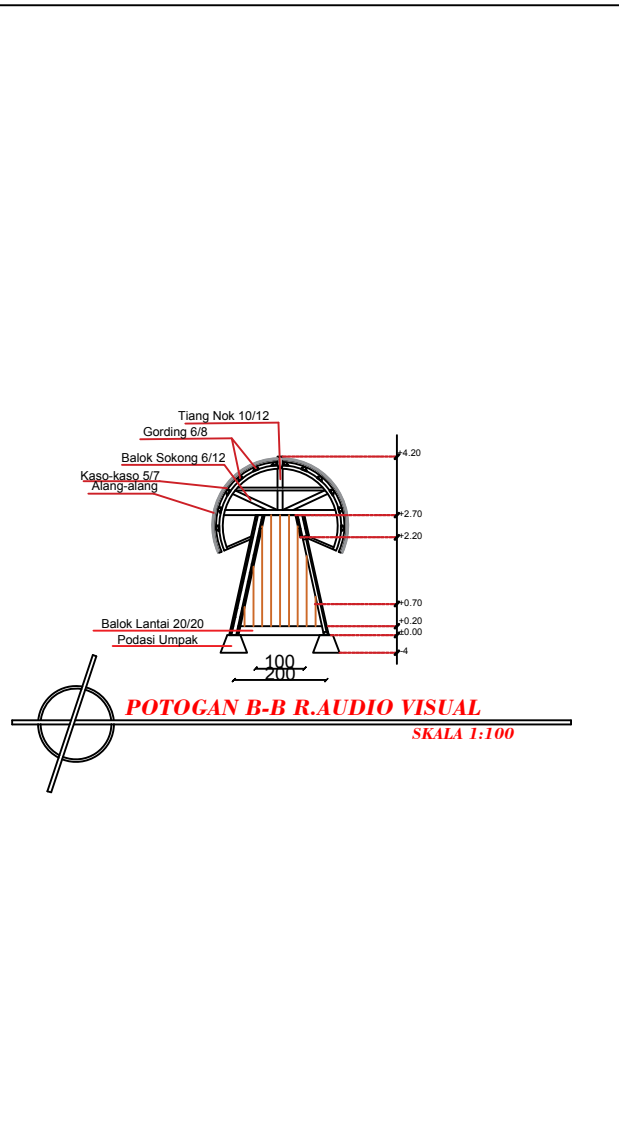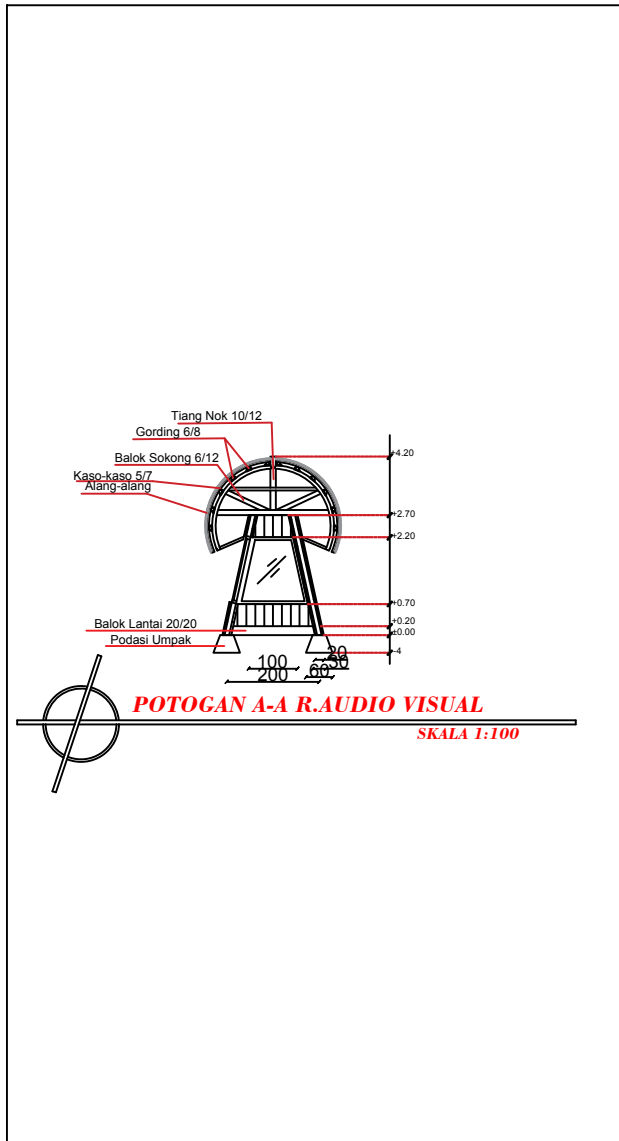

PRODI ARSITEKTUR FAKULTAS TEKNIK UNIVERSITAS FLORES 2020		
TUGAS AKHIR ARSITEKTUR SEMESTER IX		
JUDUL TUGAS AKHIR		
PENATAAN KAWASAN HUTAN WISATA KEBESANI DI KECAMATAN DETUKELI KABUPATEN ENDE (PENDEKATAN TEMA ARSITETUR EKOLOGIS)		
MENYETUJUI		
Pembimbing 1		
DIAN FITRIAWATI MOCHDAR, ST, MT NIPY : 1980 2012 585		
Pembimbing 2		
SILVESTER M. SISO, ST, M.Sc NIPY : 1980 2009 378		
Kepala Studio		
FABIOLA T.A. KERONG, ST, MT NIPY : 1980 2010 424		
Kepala Prodi Arsitektur		
SILVESTER M. SISO, ST, M.Sc NIPY : 1980 2009 378		
DIGAMBAR OLEH		
NAMA : YOHANES BAPTISTA OLAMAN NIM : 2016 320 220		
JUDUL GAMBAR	SKALA	JUMLAH GAMBAR

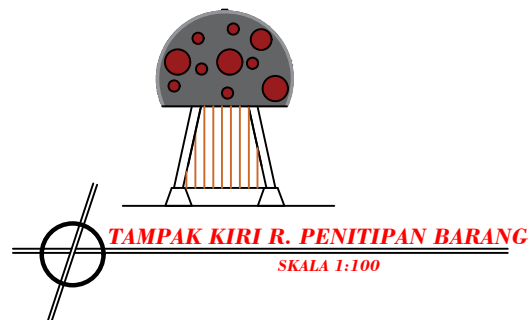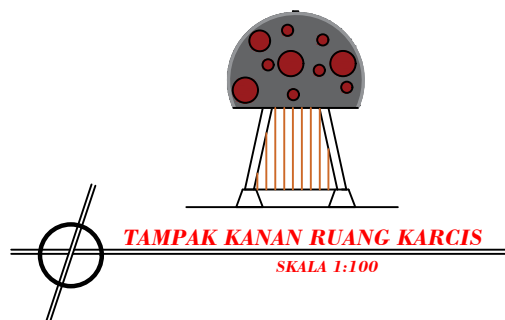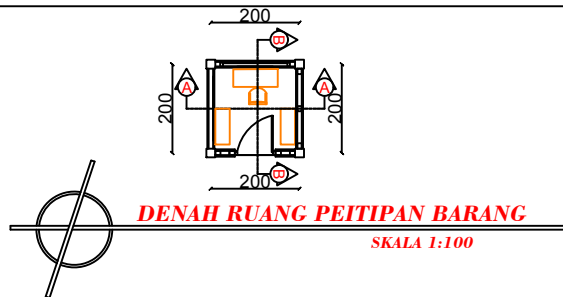

PRODI ARSITEKTUR
FAKULTAS TEKNIK
UNIVERSITAS FLORES
2020

TUGAS AKHIR ARSITEKTUR
SEMESTER IX

JUDUL TUGAS AKHIR

PENATAAN KAWASAN
HUTAN WISATA KEBESANI
DI KECAMATAN DETUKELI
KABUPATEN ENDE
(PENDEKATAN TEMA
ARSITETUR EKOLOGIS)

MENYETUJUI

Pembimbing 1

DIAN FITRIAWATI MOCHDAR, ST, MT
NIPY : 1980 2012 585

Pembimbing 2

SILVESTER M. SISO, ST, M.Sc
NIPY : 1980 2009 378

Kepala Studio

FABIOLA T.A. KERONG, ST, MT
NIPY : 1980 2010 424

Kepala Prodi Arsitektur

SILVESTER M. SISO, ST, M.Sc
NIPY : 1980 2009 378


DIGAMBAR OLEH

NAMA : YOHANES BAPTISTA OLAMAN

NIM : 2016 320 220


JUDUL GAMBAR	SKALA	JUMLAH GAMBAR

--	--	--

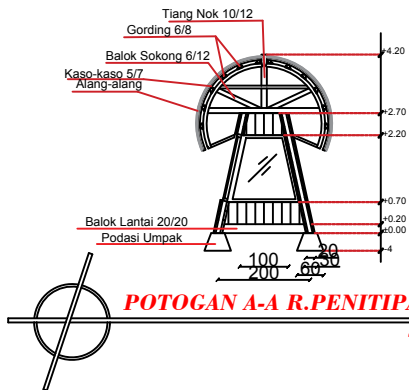

POTOGAN A-A R.PENITIPAN BARANG

SKALA 1:100

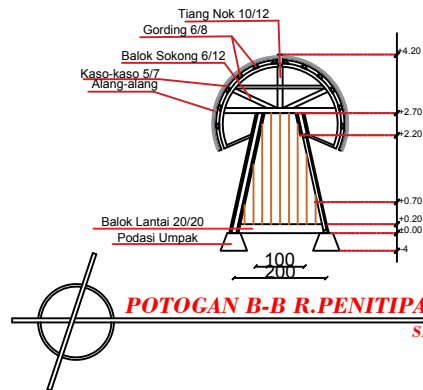

POTOGAN B-B R.PENITIPAN BARANG

SKALA 1:100

**PRODI ARSITEKTUR
FAKULTAS TEKNIK
UNIVERSITAS FLORES
2020**

**TUGAS AKHIR ARSITEKTUR
SEMESTER IX**

JUDUL TUGAS AKHIR

**PENATAAN KAWASAN
HUTAN WISATA KEBESANI
DI KECAMATAN DETUKELI
KABUPATEN ENDE
(PENDEKATAN TEMA
ARSITETUR EKOLOGIS)**

MENYETUJUI

Pembimbing 1

**DIAN FITRIAWATI MOCHDAR, ST, MT
NIPY : 1980 2012 585**

Pembimbing 2

**SILVESTER M. SISO, ST, M.Sc
NIPY : 1980 2009 378**

Kepala Studio

**FABIOLA T.A. KERONG, ST, MT
NIPY : 1980 2010 424**

Kepala Prodi Arsitektur

**SILVESTER M. SISO, ST, M.Sc
NIPY : 1980 2009 378**




DIGAMBAR OLEH

NAMA : YOHANES BAPTISTA OLAMAN




NIM : 2016 320 220

JUDUL GAMBAR	SKALA	JUMLAH GAMBAR




--	--	--

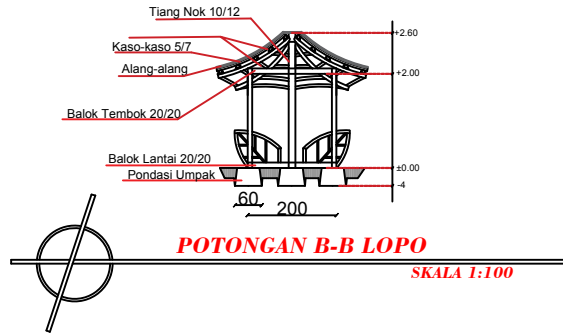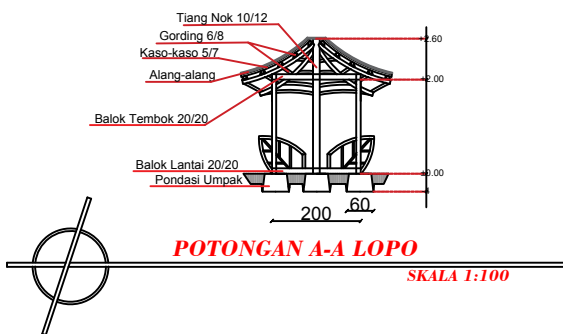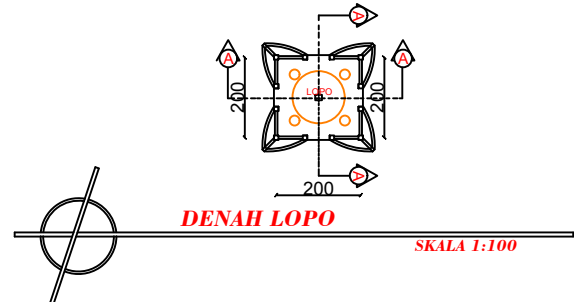

PRODI ARSITEKTUR FAKULTAS TEKNIK UNIVERSITAS FLORES 2020		
TUGAS AKHIR ARSITEKTUR SEMESTER IX		
JUDUL TUGAS AKHIR		
PENATAAN KAWASAN HUTAN WISATA KEBESANI DI KECAMATAN DETUKELI KABUPATEN ENDE (PENDEKATAN TEMA ARSITETUR EKOLOGIS)		
MENYETUJUI		
Pembimbing 1		
DIAN FITRIAWATI MOCHDAR, ST, MT NIPY : 1980 2012 585		
Pembimbing 2		
SILVESTER M. SISO, ST, M.Sc NIPY : 1980 2009 378		
Kepala Studio		
FABIOLA T.A. KERONG, ST, MT NIPY : 1980 2010 424		
Kepala Prodi Arsitektur		
SILVESTER M. SISO, ST, M.Sc NIPY : 1980 2009 378		
DIGAMBAR OLEH		
NAMA : YOHANES BAPTISTA OLAMAN NIM : 2016 320 220		
JUDUL GAMBAR	SKALA	JUMLAH GAMBAR

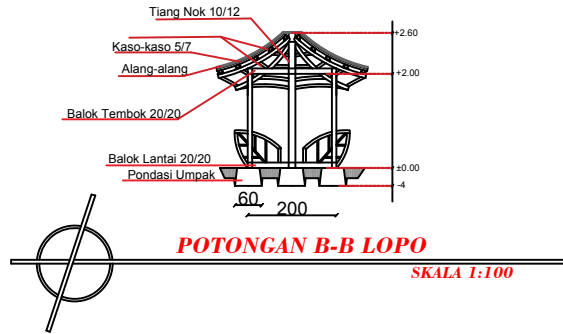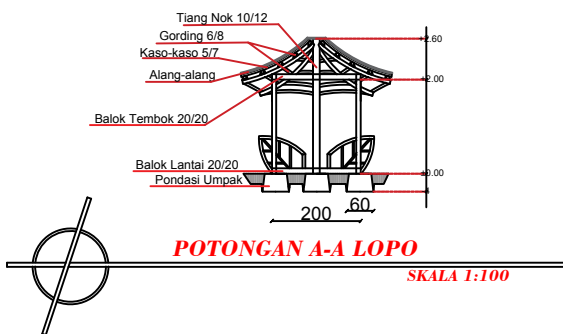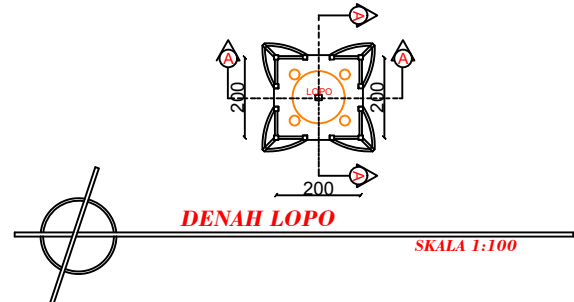


PRODI ARSITEKTUR FAKULTAS TEKNIK UNIVERSITAS FLORES 2020		
TUGAS AKHIR ARSITEKTUR SEMESTER IX		
JUDUL TUGAS AKHIR		
PENATAAN KAWASAN HUTAN WISATA KEBESANI DI KECAMATAN DETUKELI KABUPATEN ENDE (PENDEKATAN TEMA ARSITETUR EKOLOGIS)		
MENYETUJUI		
Pembimbing 1		
DIAN FITRIAWATI MOCHDAR, ST, MT NIPY : 1980 2012 585		
Pembimbing 2		
SILVESTER M. SISO, ST, M.Sc NIPY : 1980 2009 378		
Kepala Studio		
FABIOLA T.A. KERONG, ST, MT NIPY : 1980 2010 424		
Kepala Prodi Arsitektur		
SILVESTER M. SISO, ST, M.Sc NIPY : 1980 2009 378		
DIGAMBAR OLEH		
NAMA : YOHANES BAPTISTA OLAMAN NIM : 2016 320 220		
JUDUL GAMBAR	SKALA	JUMLAH GAMBAR

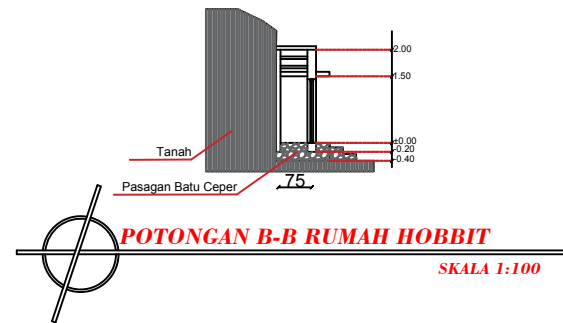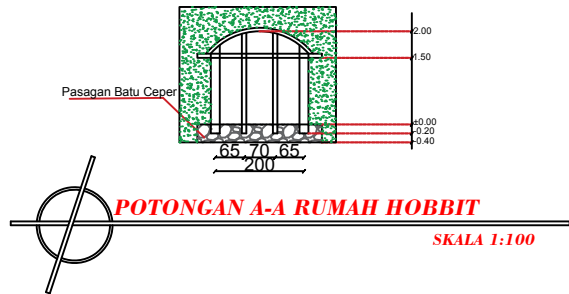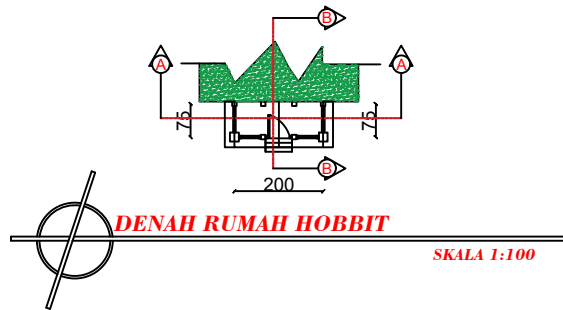


TAMPAK DEPAN RUMAH HOBBIT



TAMPAK BELAKANG RUMAH HOBBIT

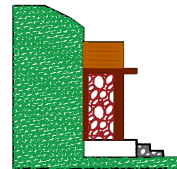

TAMPAK KIRI RUMAH HOBBIT

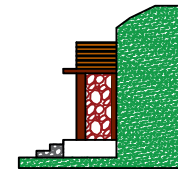

TAMPAK KANAN RUMAH HOBBIT

PRODI ARSITEKTUR
FAKULTAS TEKNIK
UNIVERSITAS FLORES
2020

TUGAS AKHIR ARSITEKTUR
SEMESTER IX

JUDUL TUGAS AKHIR

PENATAAN KAWASAN
HUTAN WISATA KEBESANI
DI KECAMATAN DETUKELI
KABUPATEN ENDE
(PENDEKATAN TEMA
ARSITETUR EKOLOGIS)

MENYETUJUI

Pembimbing 1

DIAN FITRIAWATI MOCHDAR, ST, MT
NIPY : 1980 2012 585

Pembimbing 2

SILVESTER M. SISO, ST, M.Sc
NIPY : 1980 2009 378

Kepala Studio

FABIOLA T.A. KERONG, ST, MT
NIPY : 1980 2010 424

Kepala Prodi Arsitektur

SILVESTER M. SISO, ST, M.Sc
NIPY : 1980 2009 378


DIGAMBAR OLEH

NAMA : YOHANES BAPTISTA OLAMAN

NIM : 2016 320 220

JUDUL GAMBAR	SKALA	JUMLAH GAMBAR

--	--	--

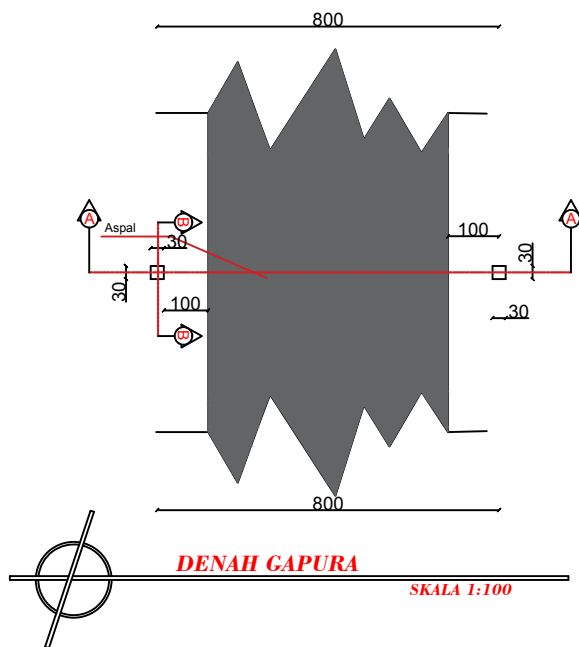

**PRODI ARSITEKTUR
FAKULTAS TEKNIK
UNIVERSITAS FLORES
2020**

**TUGAS AKHIR ARSITEKTUR
SEMESTER IX**

JUDUL TUGAS AKHIR

**PENATAAN KAWASAN
HUTAN WISATA KEBESANI
DI KECAMATAN DETUKELI
KABUPATEN ENDE
(PENDEKATAN TEMA
ARSITETUR EKOLOGIS)**

MENYETUJUI

Pembimbing 1

**DIAN FITRIAWATI MOCHDAR, ST, MT
NIPY : 1980 2012 585**

Pembimbing 2

**SILVESTER M. SISO, ST, M.Sc
NIPY : 1980 2009 378**

Kepala Studio

**FABIOLA T.A. KERONG, ST, MT
NIPY : 1980 2010 424**

Kepala Prodi Arsitektur

**SILVESTER M. SISO, ST, M.Sc
NIPY : 1980 2009 378**


DIGAMBAR OLEH

NAMA : YOHANES BAPTISTA OLAMAN

NIM : 2016 320 220


JUDUL GAMBAR	SKALA	JUMLAH GAMBAR

--	--	--

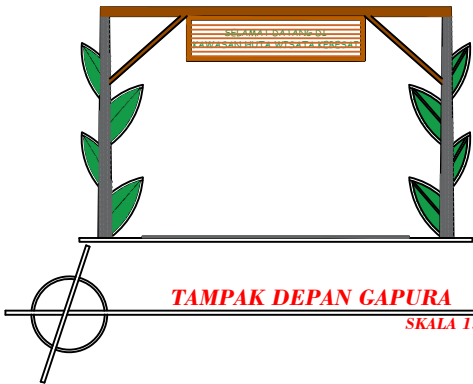


TAMPAK DEPAN GAPURA

SKALA 1:100

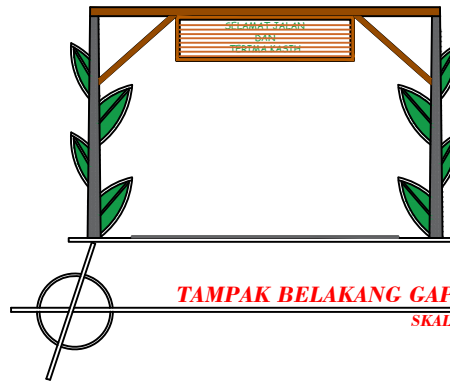


TAMPAK BELAKANG GAPURA

SKALA 1:100

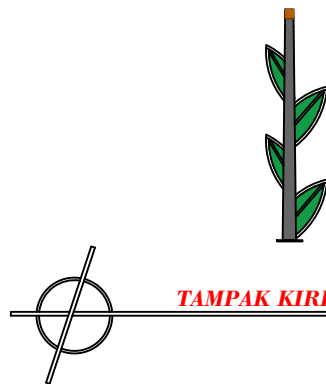

TAMPAK KIRI GAPURA

SKALA 1:100

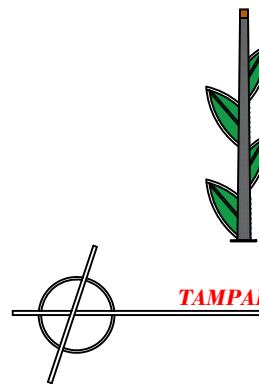

TAMPAK KANAN GAPURA

SKALA 1:100

**PRODI ARSITEKTUR
FAKULTAS TEKNIK
UNIVERSITAS FLORES
2020**

**TUGAS AKHIR ARSITEKTUR
SEMESTER IX**

JUDUL TUGAS AKHIR

**PENATAAN KAWASAN
HUTAN WISATA KEBESANI
DI KECAMATAN DETUKELI
KABUPATEN ENDE
(PENDEKATAN TEMA
ARSITETUR EKOLOGIS)**

MENYETUJUI

Pembimbing 1

**DIAN FITRIAWATI MOCHDAR, ST, MT
NIPY : 1980 2012 585**

Pembimbing 2

**SILVESTER M. SISO, ST, M.Sc
NIPY : 1980 2009 378**

Kepala Studio

**FABIOLA T.A. KERONG, ST, MT
NIPY : 1980 2010 424**

Kepala Prodi Arsitektur

**SILVESTER M. SISO, ST, M.Sc
NIPY : 1980 2009 378**



DIGAMBAR OLEH

NAMA : YOHANES BAPTISTA OLAMAN

NIM : 2016 320 220

JUDUL GAMBAR	SKALA	JUMLAH GAMBAR

--	--	--

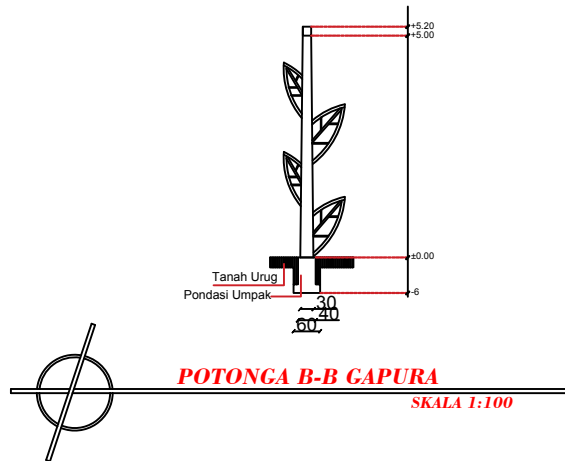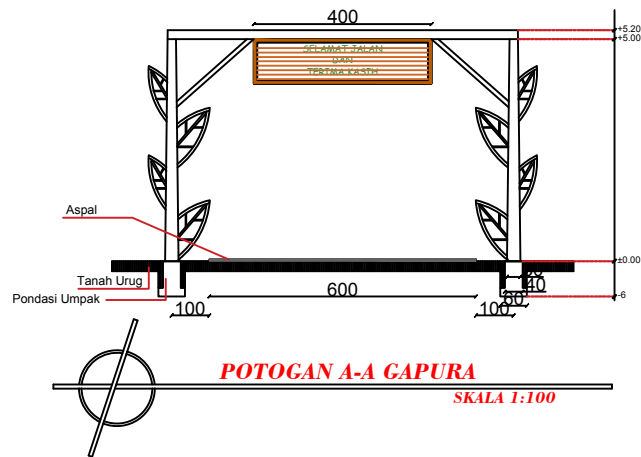

**PRODI ARSITEKTUR
FAKULTAS TEKNIK
UNIVERSITAS FLORES
2020**

**TUGAS AKHIR ARSITEKTUR
SEMESTER IX**

JUDUL TUGAS AKHIR

**PENATAAN KAWASAN
HUTAN WISATA KEBESANI
DI KECAMATAN DETUKELI
KABUPATEN ENDE
(PENDEKATAN TEMA
ARSITETUR EKOLOGIS)**

MENYETUJUI

Pembimbing 1

**DIAN FITRIAWATI MOCHDAR, ST, MT
NIPY : 1980 2012 585**

Pembimbing 2

**SILVESTER M. SISO, ST, M.Sc
NIPY : 1980 2009 378**

Kepala Studio

**FABIOLA T.A. KERONG, ST, MT
NIPY : 1980 2010 424**

Kepala Prodi Arsitektur

**SILVESTER M. SISO, ST, M.Sc
NIPY : 1980 2009 378**

DIGAMBAR OLEH

NAMA : YOHANES BAPTISTA OLAMAN

NIM : 2016 320 220

JUDUL GAMBAR	SKALA	JUMLAH GAMBAR

--	--	--