


Plagiarism Detector v. 1864 - Originality Report 13/03/2021 7:51:29

Analyzed document: abstrak EVENSIUS HADU.docx Licensed to: Originality report generated by unregistered Demo version!

? Comparison Preset: Rewrite ? Detected language:
? Check type: Internet Check

Warning: Demo Version - reports are incomplete!

Detect **more Plagiarism** with **Licensed Plagiarism Detector**:

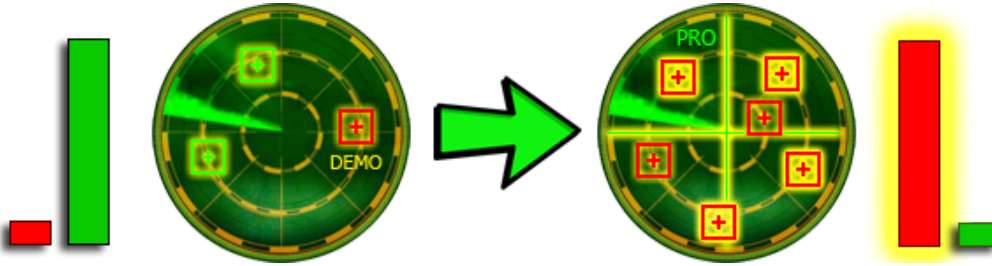

Order your **Lifetime License** packed with features:


1. **Complete** resources processing - with **more results!**
2. **Side-by-side compare** with detailed analysis!
3. **Faster** processing **speed, deeper detection!**
4. **Advanced statistics**, Originality Reports management!
5. Many other **cool functions** and **options!**

Get your **5% discount**:



Detailed document body analysis:

? Relation chart:

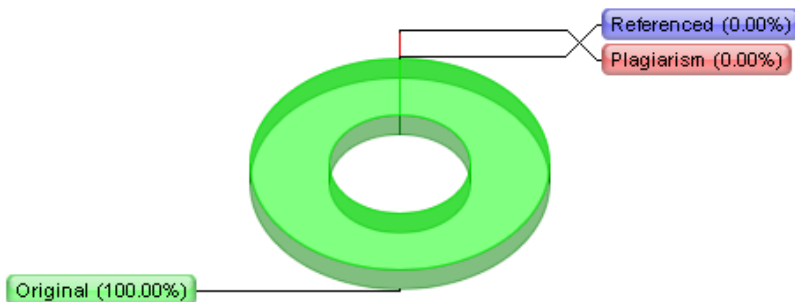

? Distribution graph:


Plagiarism Detector v. 1872 - Originality Report 16/03/2021 10:45:15

Analyzed document: SKRIPSI EVENSIUS HADU.docx Licensed to: Originality report generated by unregistered Demo version!

? Comparison Preset: Rewrite ? Detected language:
? Check type: Internet Check

Warning: Demo Version - reports are incomplete!

Detect **more Plagiarism** with **Licensed Plagiarism Detector**:

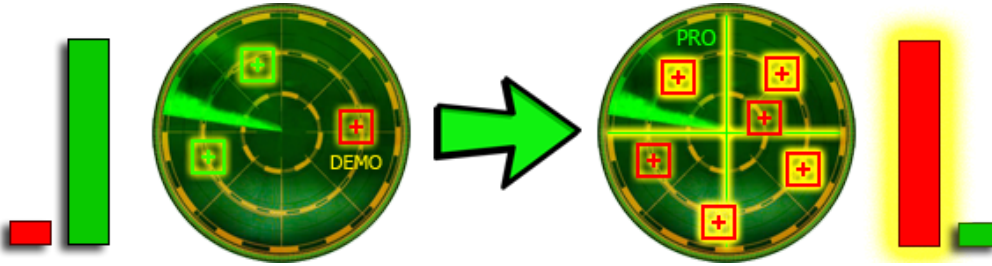

Order your **Lifetime License** packed with features:


1. **Complete** resources processing - with **more results!**
2. **Side-by-side compare** with detailed analysis!
3. **Faster** processing **speed, deeper detection!**
4. **Advanced statistics**, Originality Reports management!
5. Many other **cool functions** and **options!**

Get your **5% discount**:




Detailed document body analysis:

? Relation chart:

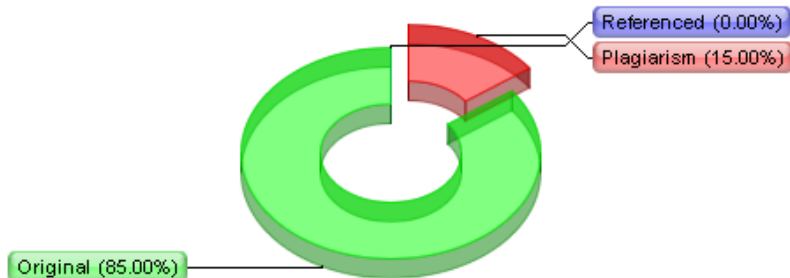

? Distribution graph:

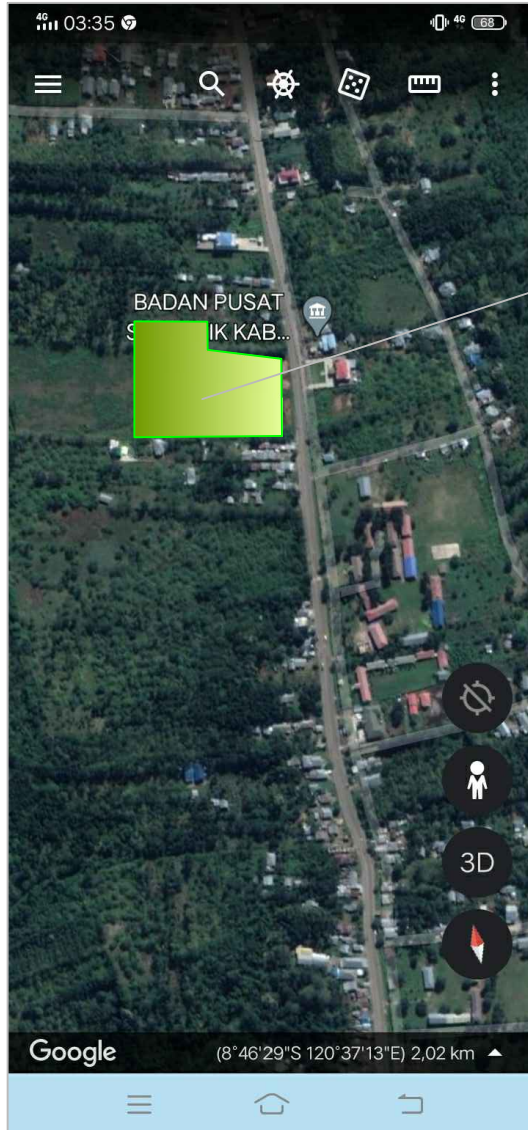

EKSITING SITE

Site Developmet



PRODI TEKNIK ARSITEKTUR
FAKULTAS TEKNIK
UNIVERSITAS FLORES
2021

TUGAS AKHIR ARSITEKTUR

JUDUL TUGAS AKHIR

PERPUSTAKAAN UMUM KABUPATEN
MANGGARAI TIMUR DI KECAMATAN
BORONG DENGAN TEMA ARSITEKTUR
MODERN

MENYETUJUI

Pembimbing 1

DIAN F. MOCHDAR, ST, MT
NIDN. 0810078301

Pembimbing 2

FABIOLA T.A. KERONG, ST., MT
NIDN. 0825068601

KEPALA STUDIO ARSITEKTUR

SILVESTER M. SISO, ST, M.Sc
NIDN. 19802009378

MAHASISWA

EVENSUS HADU
NIM. 2014 321 262

JUDUL GAMBAR	SKALA	JMLH. LBR



PRODI TEKNIK ARSITEKTUR
 FAKULTAS TEKNIK
 UNIVERSITAS FLORES
 2021

TUGAS AKHIR ARSITEKTUR

JUDUL TUGAS AKHIR

PERPUSTAKAAN UMUM KABUPATEN
 MANGGARAI TIMUR DI KECAMATAN
 BORONG DENGAN TEMA ARSITEKTUR
 MODERN

MENYETUJUI

Pembimbing 1

DIAN F. MOCHDAR, ST., MT
 NIDN. 0810078301

Pembimbing 2

FABIOLA T.A. KERONG, ST., MT
 NIDN. 0825068601

KEPALA STUDIO ARSITEKTUR

SILVESTER M. SISO, ST., M.Sc
 NIDN. 19802009378


MAHASISWA

EVENSUS HADU
 NIM. 2014 321 262

JUDUL GAMBAR	SKALA	JMLH. LBR

Keterangan

1. Perustakaan
2. Jalur masuk
3. Jalur keluar
4. Pos jaga
5. Parkiran roda 4 pengunjUng
6. Parkiran roda 2 pengunjUng
7. Kantin
8. Pariran roda 4 pengelolah
9. parkiran roda 2 pengelolah
10. Taman baca
11. ATM
12. Ruang Genset
13. Kantor statistik

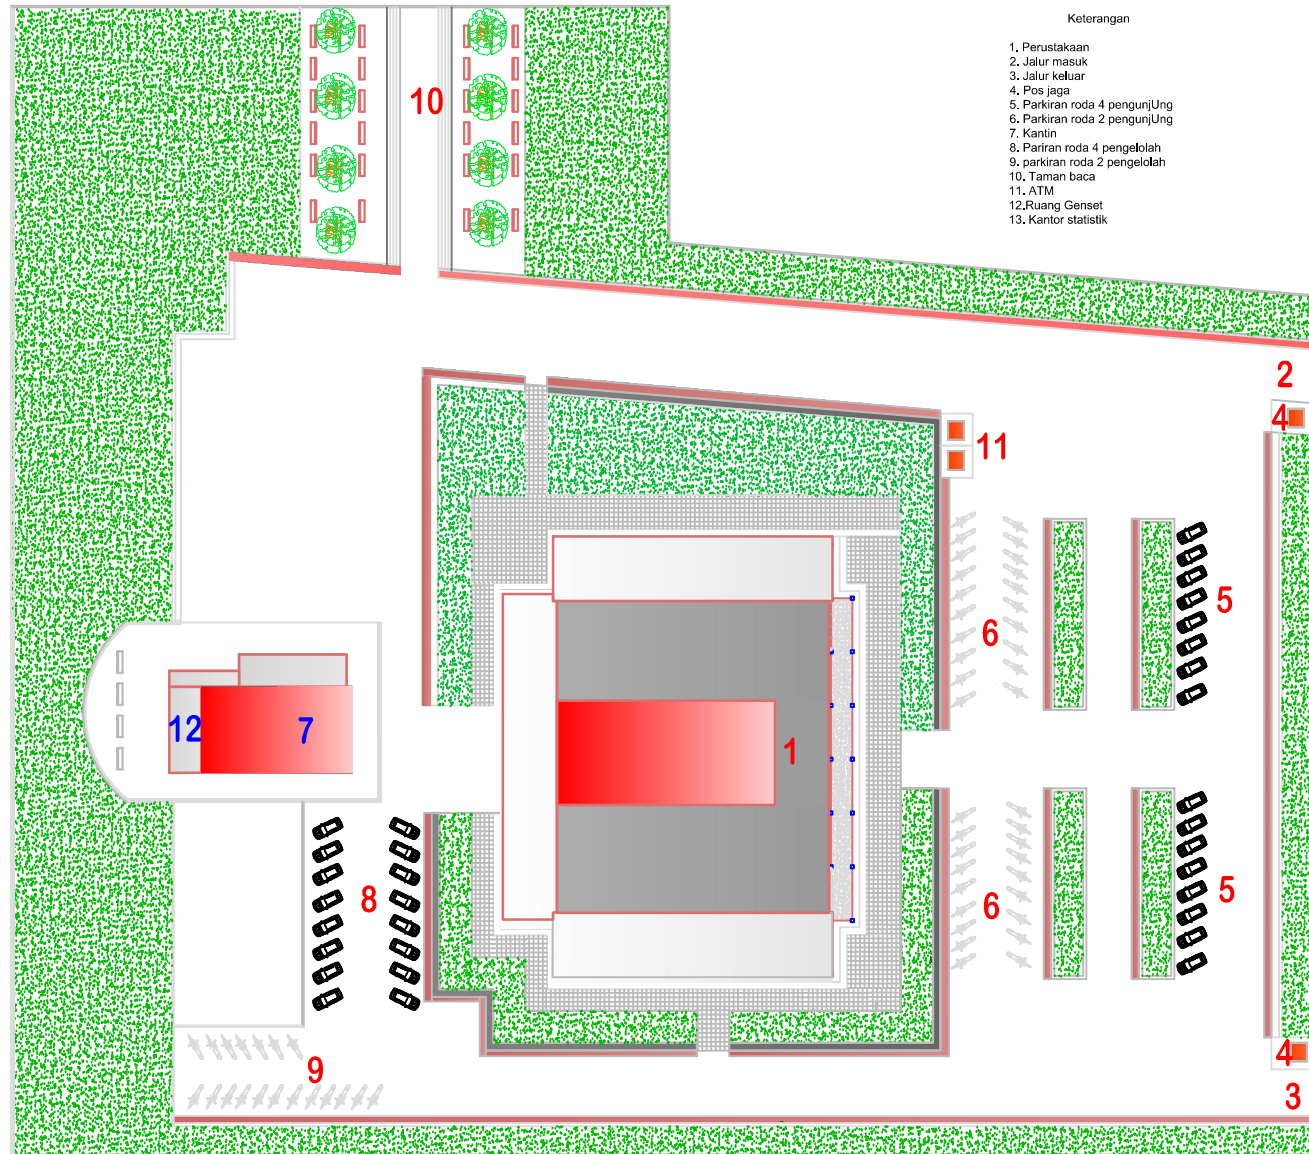

Site plan
 Skala 1:200



PRODI TEKNIK ARSITEKTUR
 FAKULTAS TEKNIK
 UNIVERSITAS FLORES
 2021

TUGAS AKHIR ARSITEKTUR

JUDUL TUGAS AKHIR

PERPUSTAKAAN UMUM KABUPATEN
 MANGGARAI TIMUR DI KECAMATAN
 BORONG DENGAN TEMA ARSITEKTUR
 MODERN

MENYETUJUI

Pembimbing 1

DIAN F. MOCHDAR, ST., MT
 NIDN. 0810078301

Pembimbing 2

FABIOLA T.A. KERONG, ST., MT
 NIDN. 0825068601

KEPALA STUDIO ARSITEKTUR

SILVESTER M. SISO, ST., M.Sc
 NIDN. 19802009378


MAHASISWA

EVENSUS HADU
 NIM. 2014 321 262

JUDUL GAMBAR	SKALA	JMLH. LBR

Keterangan

1. Perustakaan
2. Jalur masuk
3. Jalur keluar
4. Pos jaga
5. Parkiran roda 4 pengunJng
6. Parkiran roda 2 pengunJng
7. Kantin
8. Pariran roda 4 pengelolah
9. parkiran roda 2 pengelolah
10. Taman baca
11. ATM
12. Ruang Genset
13. Kantor statistik

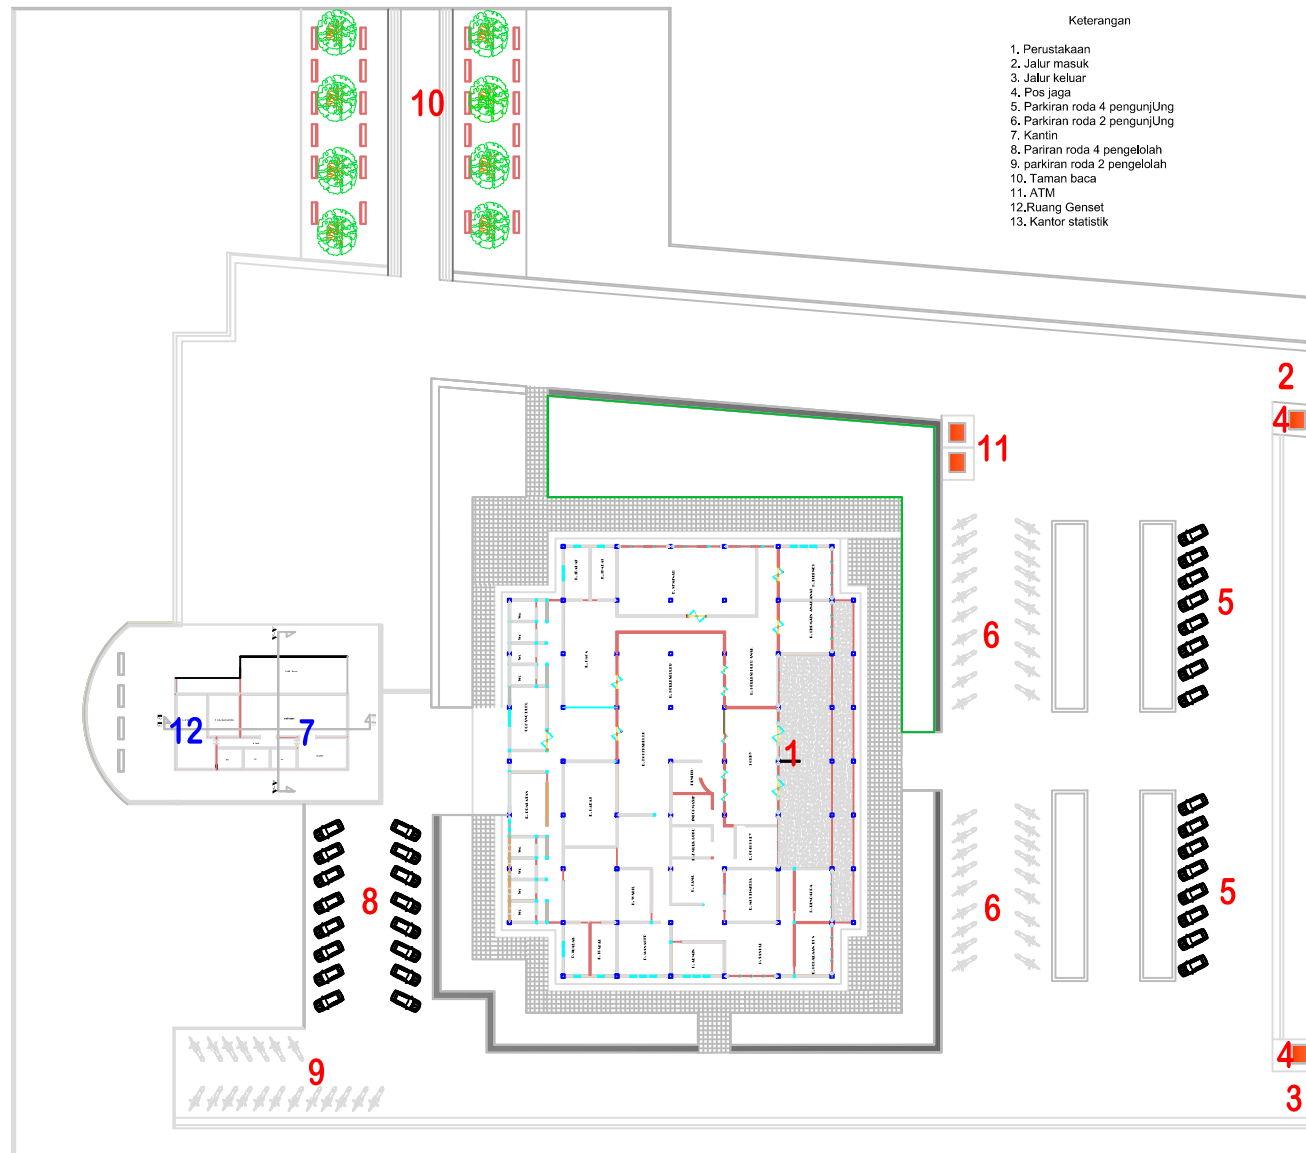

Layout plan
 Skala 1: 200



PRODI TEKNIK ARSITEKTUR
 FAKULTAS TEKNIK
 UNIVERSITAS FLORES
 2021

TUGAS AKHIR ARSITEKTUR

JUDUL TUGAS AKHIR

PERANCANGAN PERPUSTAKAAN
 UMUM KABUPATEN MANGGARAI
 TIMUR DI KECAMATAN BORONG

MENYETUJUI

Pembimbing 1

DIAN F. MOCHDAR, ST, MT
 NIDN. 0810078301

Pembimbing 2

FABIOLA T.A. KERONG, ST., MT
 NIDN. 0825068601

KEPALA STUDIO ARSITEKTUR


SILVESTER M. SISO, ST.M.Sc
 NIDN. 0825068601

MAHASISWA

EVENSUUS HADU
 NIM. 2014 321 262

JUDUL GAMBAR	SKALA	JMLH. LBR
--------------	-------	-----------

--	--	--

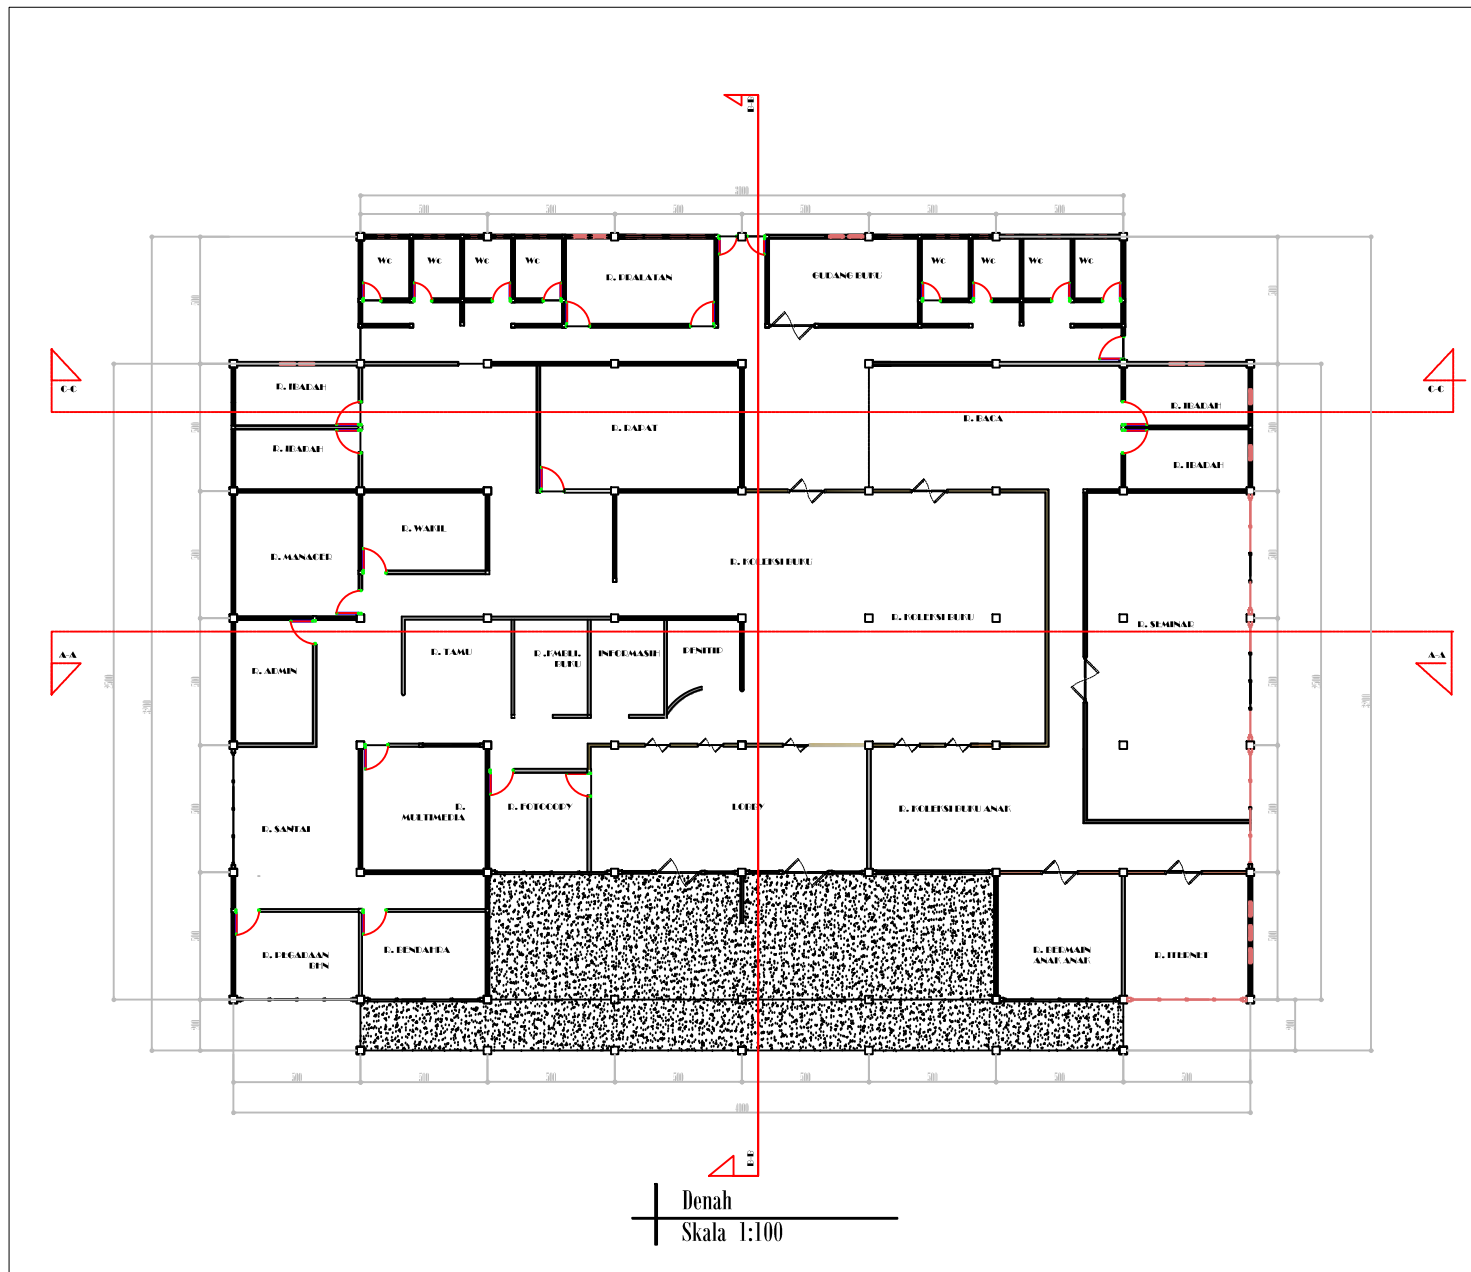



PRODI TEKNIK ARSITEKTUR
 FAKULTAS TEKNIK
 UNIVERSITAS FLORES
 2021

TUGAS AKHIR ARSITEKTUR

JUDUL TUGAS AKHIR

PERANCANGAN PERPUSTAKAAN
 UMUM KABUPATEN MANGGARAI
 TIMUR DI KECAMATAN BORONG

MENYETUJUI

Pembimbing 1

DIAN F. MOCHDAR, ST, MT
 NIDN. 0810078301

Pembimbing 2

FABIOLA T.A. KERONG, ST., MT
 NIDN. 0825068601

KEPALA STUDIO ARSITEKTUR

SHIVVERRMANSO, SST, M.ESc
 NIDN. 0825068601


MAHASISWA

EVENSIOUS HADU
 NIM. 2014 321 262

JUDUL GAMBAR	SKALA	JMLH. LBR



Denah titik lampu
 Skala = 1:100

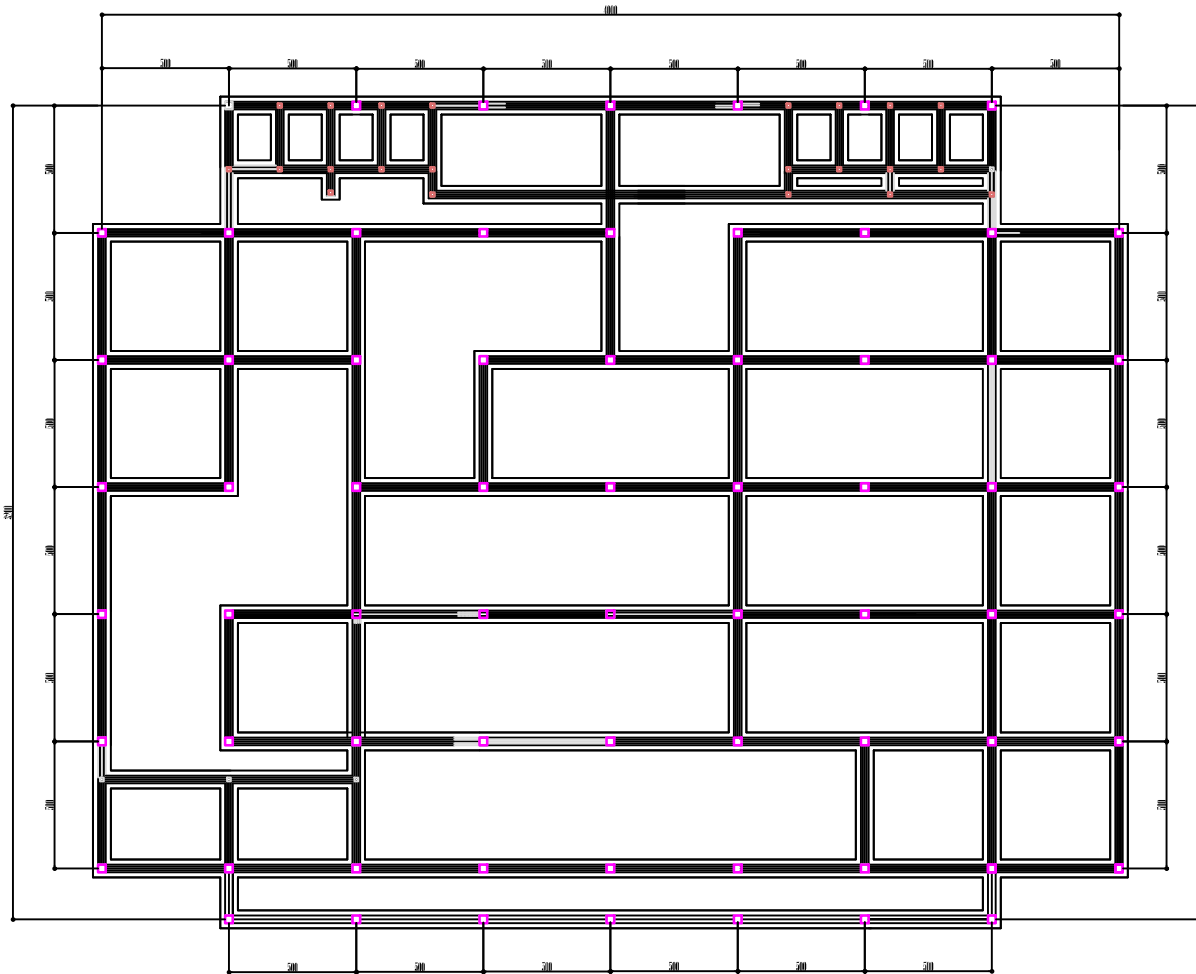

Denah Rencana pondasi
Skala 1:100



PRODI TEKNIK ARSITEKTUR
FAKULTAS TEKNIK
UNIVERSITAS FLORES
2021

TUGAS AKHIR ARSITEKTUR

JUDUL TUGAS AKHIR

PERANCANGAN PERPUSTAKAAN
UMUM KABUPATEN MANGGARAI
TIMUR DI KECAMATAN BORONG

MENYETUJUI

Pembimbing 1

DIAN F. MOCHDAR, ST, MT
NIDN. 0810078301

Pembimbing 2

FABIOLA T.A. KERONG, ST., MT
NIDN. 0825068601

KEPALA STUDIO ARSITEKTUR


SILVESTER M. SISO., ST.M.Sc
NIDN. 0825068601

MAHASISWA

EVENSIOUS HADU
NIM. 2014 321 262

JUDUL GAMBAR	SKALA	JMLH. LBR

--	--	--

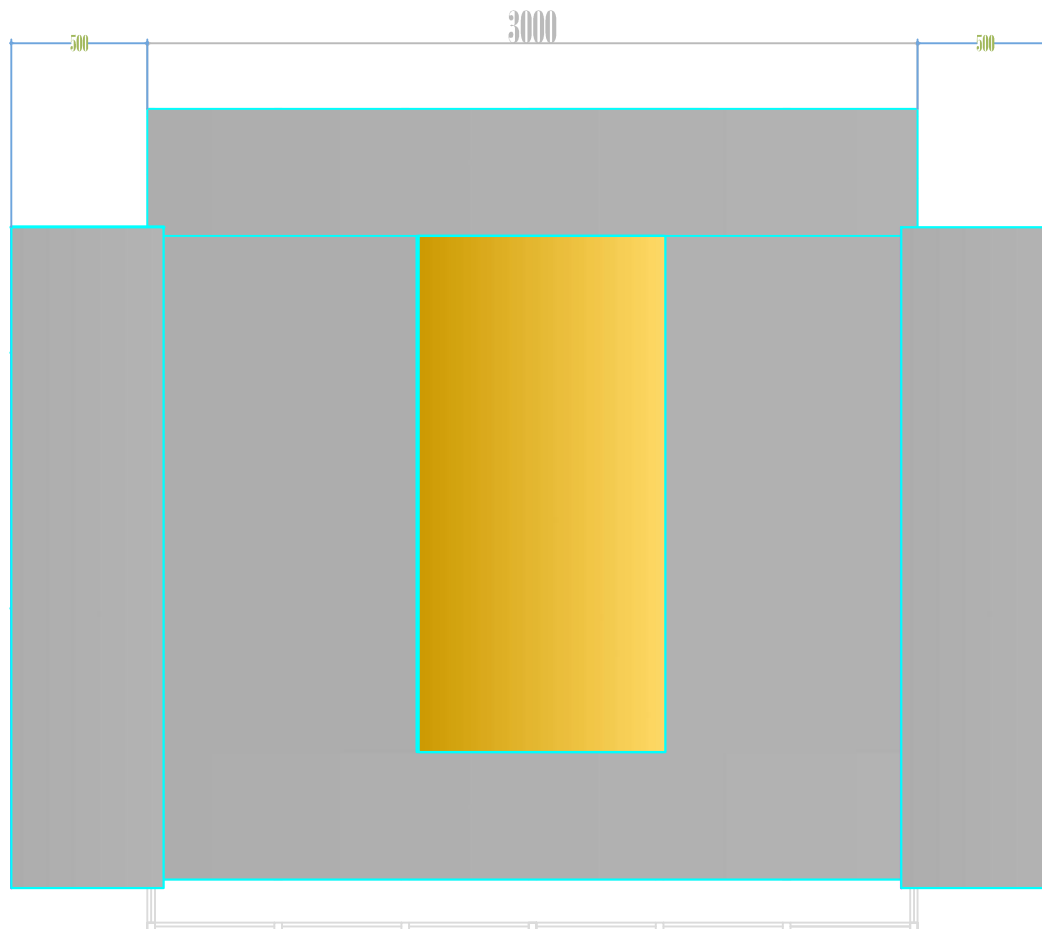

Denah Atap
Skala 1:100



PRODI TEKNIK ARSITEKTUR
FAKULTAS TEKNIK
UNIVERSITAS FLORES
2021

TUGAS AKHIR ARSITEKTUR

JUDUL TUGAS AKHIR

PERANCANGAN PERPUSTAKAAN
UMUM KABUPATEN MANGGARAI
TIMUR DI KECAMATAN BORONG

MENYETUJUI

Pembimbing 1

DIAN F. MOCHDAR, ST, MT
NIDN. 0810078301

Pembimbing 2

FABIOLA T.A. KERONG, ST., MT
NIDN. 0825068601


KEPALA STUDIO ARSITEKTUR

SILVESTER M. SISO, ST, M.Sc
NIDN. 0825068601


MAHASISWA

EVENSIOUS HADU
NIM. 2014 321 262

JUDUL GAMBAR	SKALA	JMLH. LBR

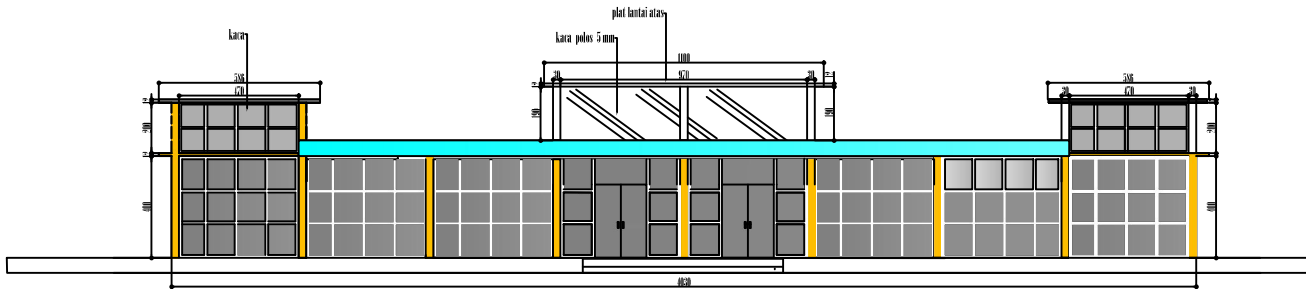

Tampak Depan
1:100

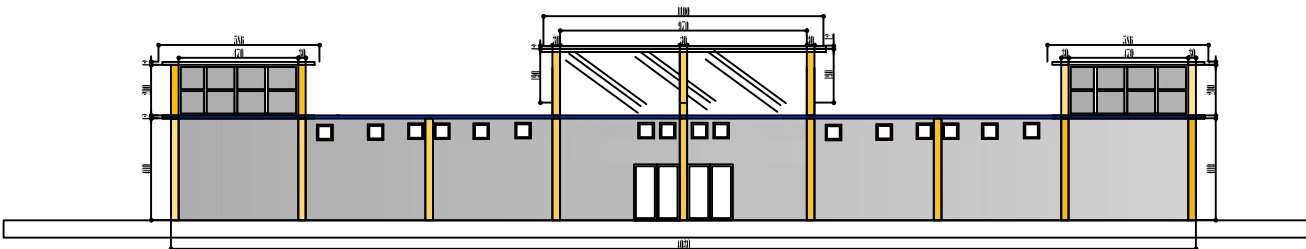

Tampak belakang
Skala 1:100



PRODI TEKNIK ARSITEKTUR
FAKULTAS TEKNIK
UNIVERSITAS FLORES
2021

TUGAS AKHIR ARSITEKTUR

JUDUL TUGAS AKHIR
PERANCANGAN PERPUSTAKAAN
UMUM KABUPATEN MANGGARAI
TIMUR DI KECAMATAN BORONG

MENYETUJUI

Pembimbing 1

DIAN F. MOCHDAR, ST, MT
NIDN. 0810078301

Pembimbing 2

FABIOLA T.A. KERONG, ST., MT
NIDN. 0825068601

KEPALA STUDIO ARSITEKTUR


SILVESTER M. SISO, ST, M.Sc
NIDN. 0825068601

MAHASISWA


EVENSUS HADU
NIM. 2014 321 262

JUDUL GAMBAR	SKALA	JMLH. LBR

--	--	--

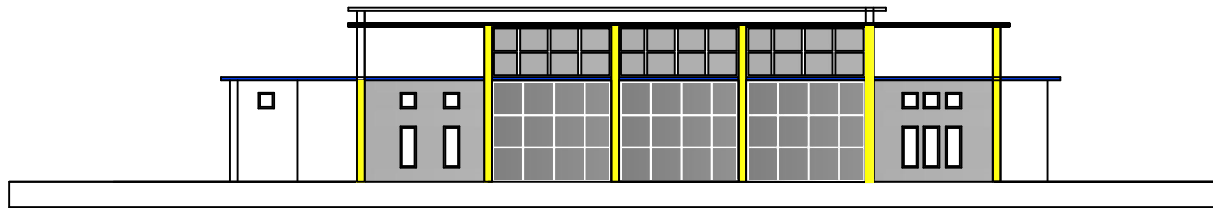

Tampak Samping kiri
1:100

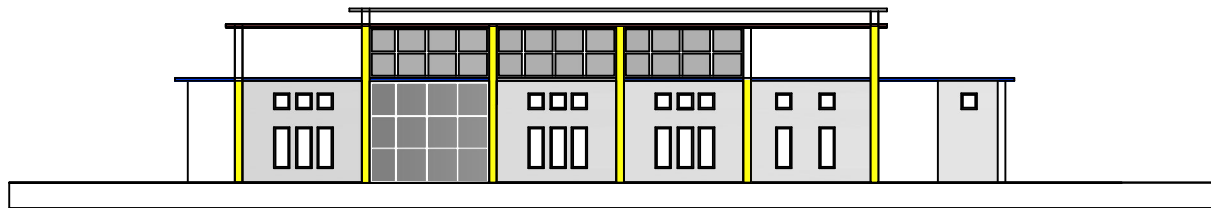

Tampak Samping kiri
1:100



PRODI TEKNIK ARSITEKTUR
FAKULTAS TEKNIK
UNIVERSITAS FLORES
2021

TUGAS AKHIR ARSITEKTUR

JUDUL TUGAS AKHIR
PERANCANGAN PERPUSTAKAAN
UMUM KABUPATEN MANGGARAI
TIMUR DI KECAMATAN BORONG

MENYETUJUI
Pembimbing 1

DIAN F. MOCHDAR, ST, MT
NIDN. 0810078301

Pembimbing 2

FABIOLA T.A. KERONG, ST., MT
NIDN. 0825068601

KEPALA STUDIO ARSITEKTUR

SILVESTER M. SISO, ST, M.Sc
NIDN. 0825068601

MAHASISWA

EVENSIOUS HADU
NIM. 2014 321 262

JUDUL GAMBAR	SKALA	JMLH. LBR



PRODI TEKNIK ARSITEKTUR
 FAKULTAS TEKNIK
 UNIVERSITAS FLORES
 2021

TUGAS AKHIR ARSITEKTUR

JUDUL TUGAS AKHIR
 PERANCANGAN PERPUSTAKAAN
 UMUM KABUPATEN MANGGARAI
 TIMUR DI KECAMATAN BORONG

MENYETUJUI

Pembimbing 1

DIAN F. MOCHDAR, ST, MT
 NIDN. 0810078301

Pembimbing 2

FABIOLA T.A. KERONG, ST., MT
 NIDN. 0825068601


KEPALA STUDIO ARSITEKTUR

SILVESTER M. SISO, ST, M.Sc
 NIDN. 0825068601


MAHASISWA

EVENSIOUS HADU
 NIM. 2014 321 262

JUDUL GAMBAR	SKALA	JMLH. LBR

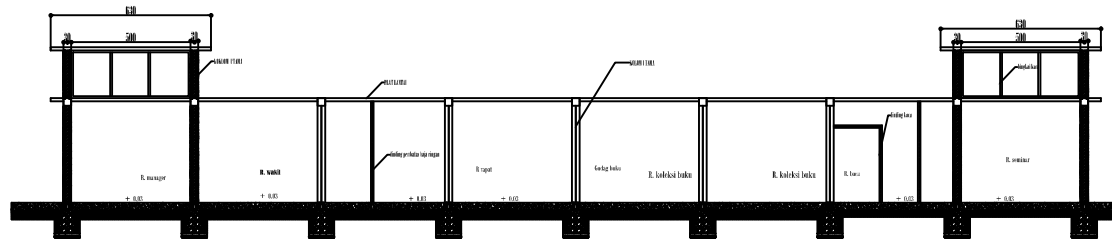

Potongan c-c
 Skala 1:100

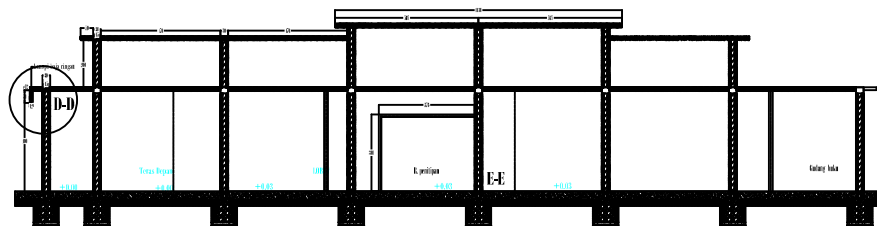

Potongan B-B
 Skala 1:100



PRODI TEKNIK ARSITEKTUR
FAKULTAS TEKNIK
UNIVERSITAS FLORES
2021

TUGAS AKHIR ARSITEKTUR

JUDUL TUGAS AKHIR
PERANCANGAN PERPUSTAKAAN
UMUM KABUPATEN MANGGARAI
TIMUR DI KECAMATAN BORONG

MENYETUJUI

Pembimbing 1

DIAN F. MOCHDAR, ST, MT
NIDN. 0810078301

Pembimbing 2

FABIOLA T.A. KERONG, ST., MT
NIDN. 0825068601


KEPALA STUDIO ARSITEKTUR

SILVESTER M. SISO, ST, M.Sc
NIDN. 0825068601


MAHASISWA

EVENSIOUS HADU
NIM. 2014 321 262


JUDUL GAMBAR	SKALA	JMLH. LBR

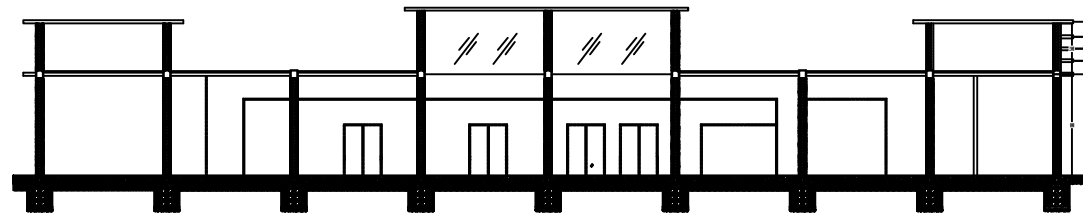


Potongan A-A
Skala 1:100

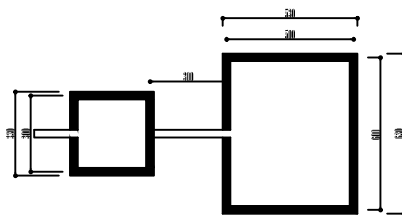

Denah Saptitank
Skala 1:50

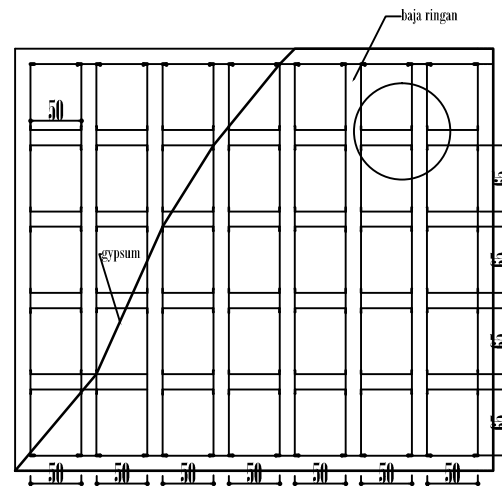

Detail dinding gipsum
Skala 1:25

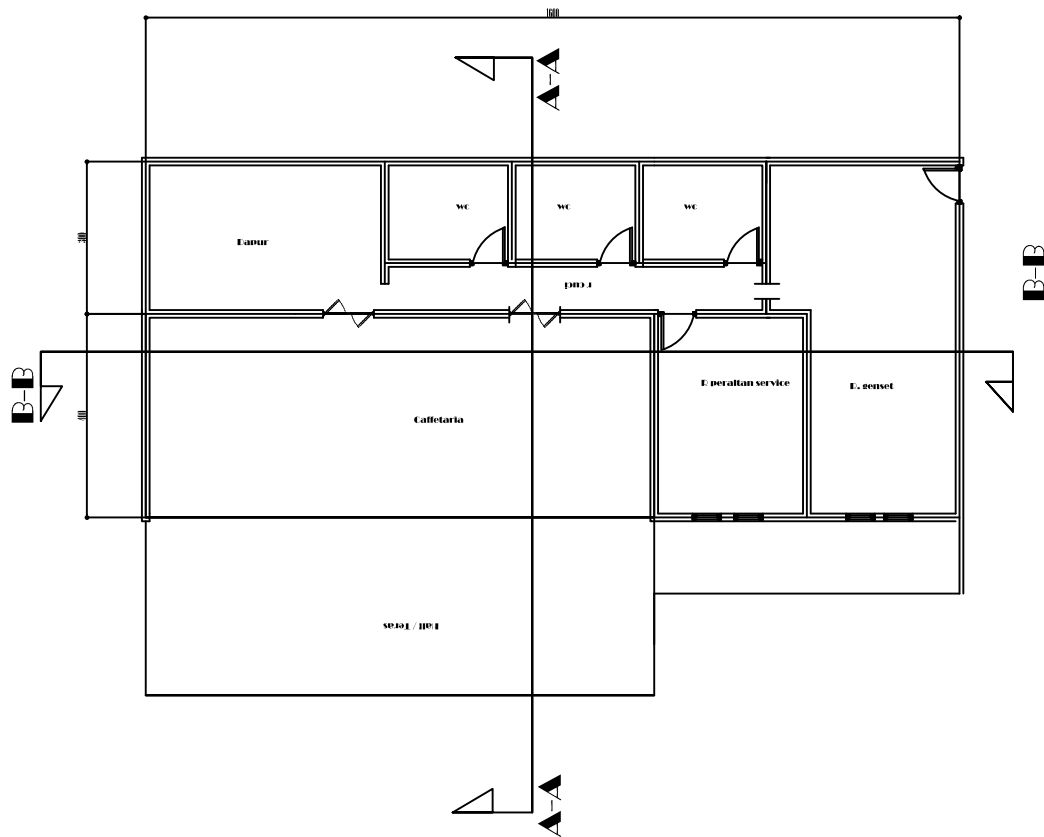

denah kantin
Skala 1:50



PRODI TEKNIK ARSITEKTUR
FAKULTAS TEKNIK
UNIVERSITAS FLORES
2021

TUGAS AKHIR ARSITEKTUR

JUDUL TUGAS AKHIR
PERANCANGAN PERPUSTAKAAN
UMUM KABUPATEN MANGGARAI
TIMUR DI KECAMATAN BORONG

MENYETUJUI

Pembimbing 1

DIAN F. MOCHDAR, ST, MT
NIDN. 0810078301

Pembimbing 2

FABIOLA T.A. KERONG, ST., MT
NIDN. 0825068601

KEPALA STUDIO ARSITEKTUR


SILVESTER M. SISO, ST, M.Sc
NIDN. 0825068601

MAHASISWA


EVENSIOUS HADU
NIM. 2014 321 262

JUDUL GAMBAR	SKALA	JMLH. LBR

--	--	--

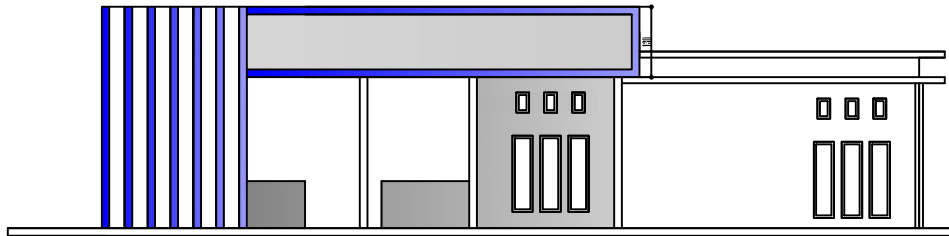

Tampak depan caffe
Skala 1:50

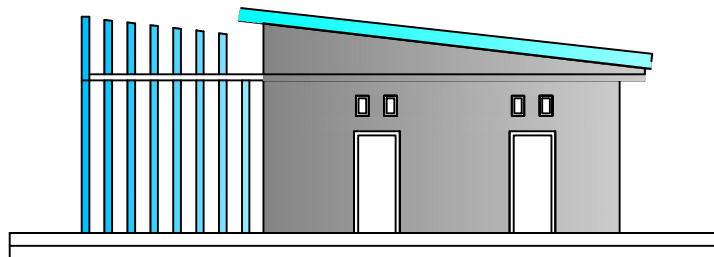

Tampak samping kanan
Skala 1:50



PRODI TEKNIK ARSITEKTUR
FAKULTAS TEKNIK
UNIVERSITAS FLORES
2021

TUGAS AKHIR ARSITEKTUR

JUDUL TUGAS AKHIR

PERANCANGAN PERPUSTAKAAN
UMUM KABUPATEN MANGGARAI
TIMUR DI KECAMATAN BORONG

MENYETUJUI

Pembimbing 1

DIAN F. MOCHDAR, ST, MT
NIDN. 0810078301

Pembimbing 2

FABIOLA T.A. KERONG, ST., MT
NIDN. 0825068601


KEPALA STUDIO ARSITEKTUR

SILVESTER M. SISO., ST.M.Sc
NIDN. 0825068601


MAHASISWA

EVENSIOUS HADU
NIM. 2014 321 262

JUDUL GAMBAR	SKALA	JMLH. LBR

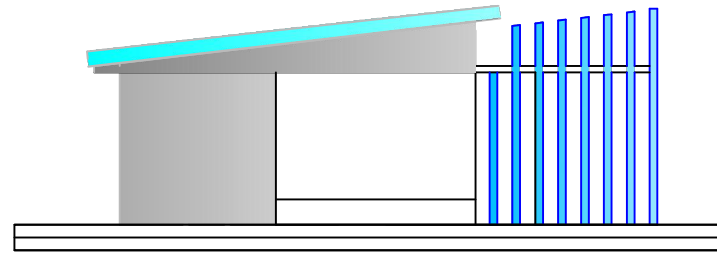

Tampak samping kiri
Skala 1:50

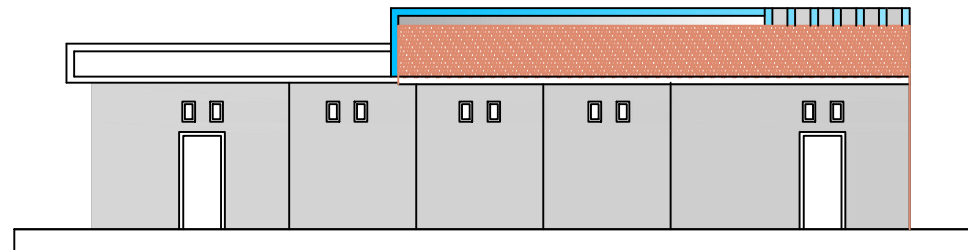

Tampak samping belakang
Skala 1:50



PRODI TEKNIK ARSITEKTUR
FAKULTAS TEKNIK
UNIVERSITAS FLORES
2021

TUGAS AKHIR ARSITEKTUR

JUDUL TUGAS AKHIR

PERANCANGAN PERPUSTAKAAN
UMUM KABUPATEN MANGGARAI
TIMUR DI KECAMATAN BORONG

MENYETUJUI

Pembimbing 1

DIAN F. MOCHDAR, ST, MT
NIDN. 0810078301

Pembimbing 2

FABIOLA T.A. KERONG, ST., MT
NIDN. 0825068601


KEPALA STUDIO ARSITEKTUR

SILVESTER M. SISO., ST.M.Sc
NIDN. 0825068601


MAHASISWA

EVENSIOUS HADU
NIM. 2014 321 262

JUDUL GAMBAR	SKALA	JMLH. LBR

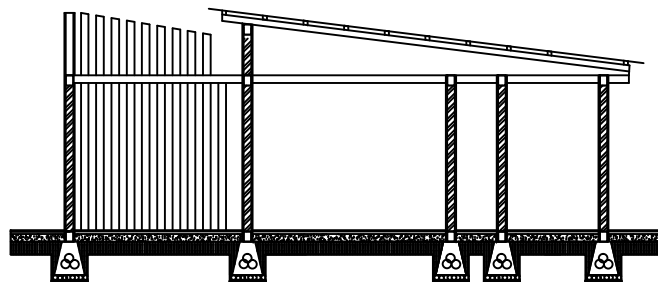

Potongan A-A
Skala 1:50

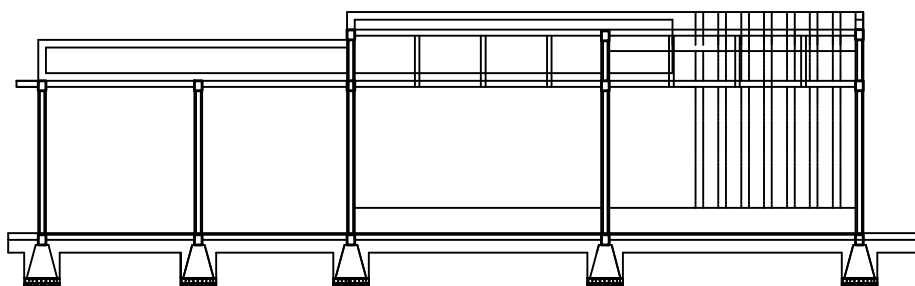

Potongan B-B
Skala 1:50



PRODI TEKNIK ARSITEKTUR
FAKULTAS TEKNIK
UNIVERSITAS FLORES
2021

TUGAS AKHIR ARSITEKTUR

JUDUL TUGAS AKHIR

PERANCANGAN PERPUSTAKAAN
UMUM KABUPATEN MANGGARAI
TIMUR DI KECAMATAN BORONG

MENYETUJUI

Pembimbing 1

DIAN F. MOCHDAR, ST, MT
NIDN. 0810078301

Pembimbing 2

FABIOLA T.A. KERONG, ST., MT
NIDN. 0825068601

KEPALA STUDIO ARSITEKTUR


SILVESTER M. SISO., ST.M.Sc
NIDN. 0825068601

MAHASISWA


EVENSIOUS HADU
NIM. 2014 321 262

JUDUL GAMBAR	SKALA	JMLH. LBR

--	--	--

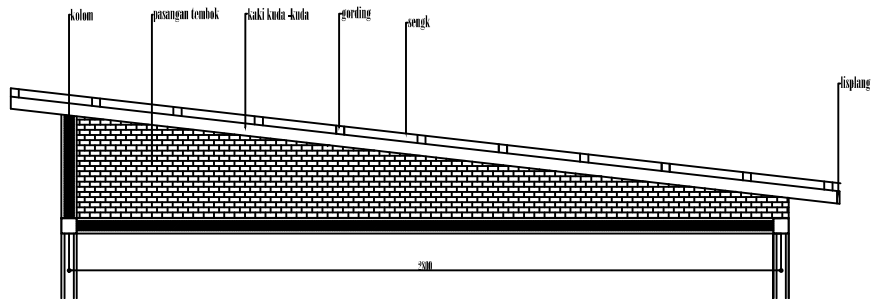

Detail kuda kuda
Skala 1:50

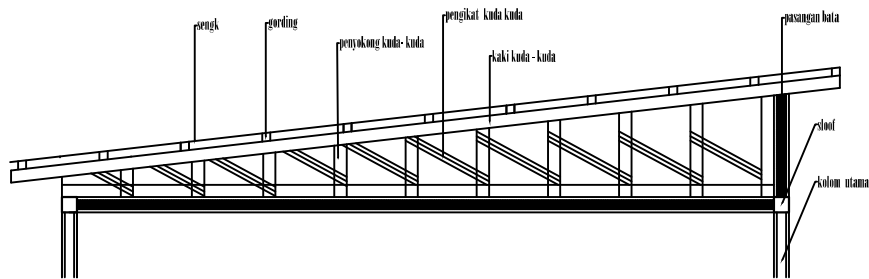

Detail kuda kuda
Skala 1:50



PRODI TEKNIK ARSITEKTUR
FAKULTAS TEKNIK
UNIVERSITAS FLORES
2021

TUGAS AKHIR ARSITEKTUR

JUDUL TUGAS AKHIR

PERANCANGAN PERPUSTAKAAN
UMUM KABUPATEN MANGGARAI
TIMUR DI KECAMATAN BORONG

MENYETUJUI

Pembimbing 1

DIAN F. MOCHDAR, ST, MT
NIDN. 0810078301

Pembimbing 2

FABIOLA T.A. KERONG, ST., MT
NIDN. 0825068601

KEPALA STUDIO ARSITEKTUR








SILVESTER M. SISO, ST, M.Sc
NIDN. 0825068601

MAHASISWA

EVENSIOUS HADU
NIM. 2014 321 262

JUDUL GAMBAR	SKALA	JMLH. LBR

--	--	--

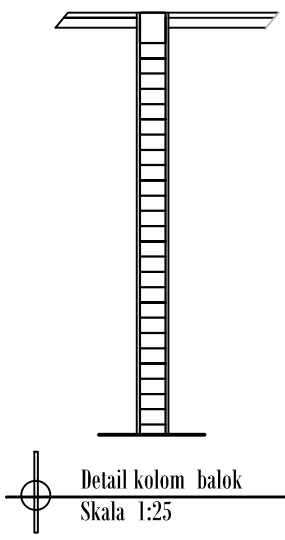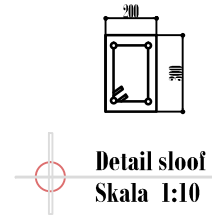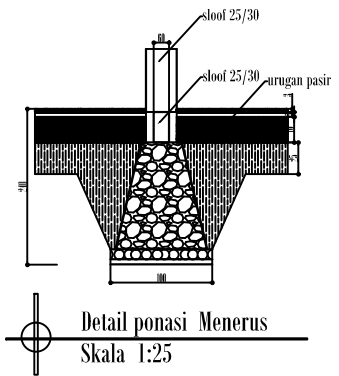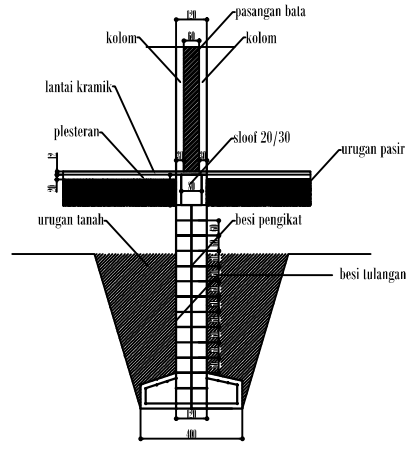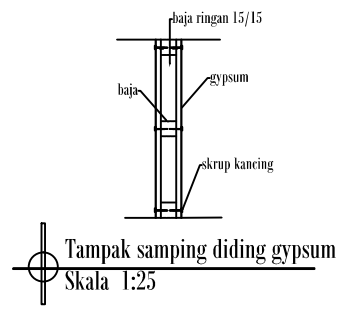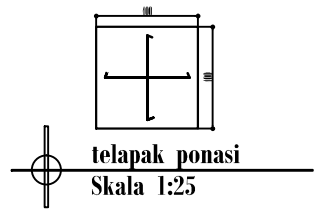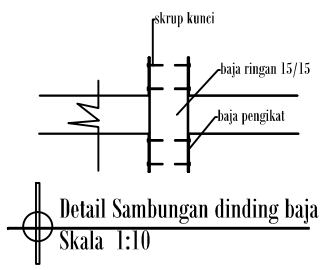

PRODI TEKNIK ARSITEKTUR
FAKULTAS TEKNIK
UNIVERSITAS FLORES
2021

TUGAS AKHIR ARSITEKTUR

JUDUL TUGAS AKHIR
PERANCANGAN PERPUSTAKAAN
UMUM KABUPATEN MANGGARAI
TIMUR DI KECAMATAN BORONG

MENYETUJUI
Pembimbing 1

DIAN F. MOCHDAR, ST, MT
NIDN. 0810078301

Pembimbing 2

FABIOLA T.A. KERONG, ST., MT
NIDN. 0825068601


KEPALA STUDIO ARSITEKTUR

SILVESTER M. SISO, ST, M.Sc
NIDN. 0825068601


MAHASISWA

EVENSIOUS HADU
NIM. 2014 321 262


JUDUL GAMBAR	SKALA	JMLH. LBR

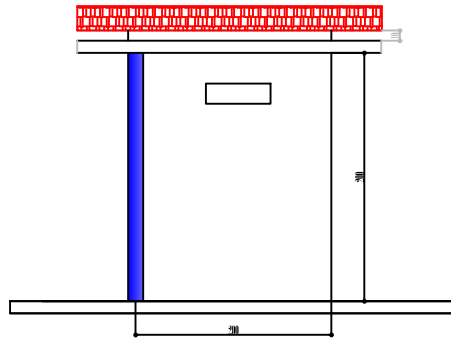


tampak belakang pos jaga
Skala 1:50

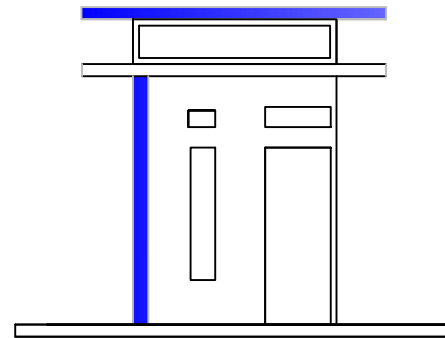

tampak depan pos jaga
Skala 1:50

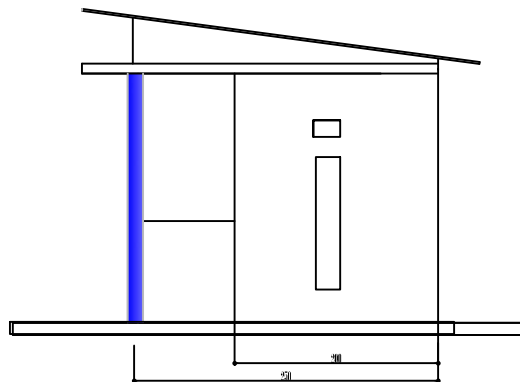

tampak s. kanan pos jaga
Skala 1:50

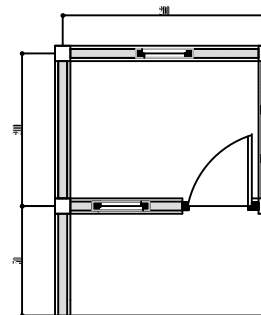

tampak depan pos jaga
Skala 1:50



PRODI TEKNIK ARSITEKTUR
FAKULTAS TEKNIK
UNIVERSITAS FLORES
2021

TUGAS AKHIR ARSITEKTUR

JUDUL TUGAS AKHIR
PERANCANGAN PERPUSTAKAAN
UMUM KABUPATEN MANGGARAI
TIMUR DI KECAMATAN BORONG

MENYETUJUI

Pembimbing 1

DIAN F. MOCHDAR, ST, MT
NIDN. 0810078301

Pembimbing 2

FABIOLA T.A. KERONG, ST., MT
NIDN. 0825068601



KEPALA STUDIO ARSITEKTUR

SILVESTER M. SISO, ST, M.Sc
NIDN. 0825068601

MAHASISWA

EVENSIUS HADU
NIM. 2014 321 262

JUDUL GAMBAR	SKALA	JMLH. LBR

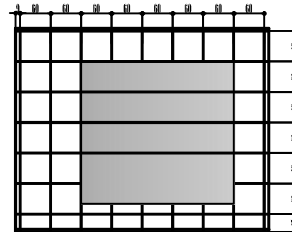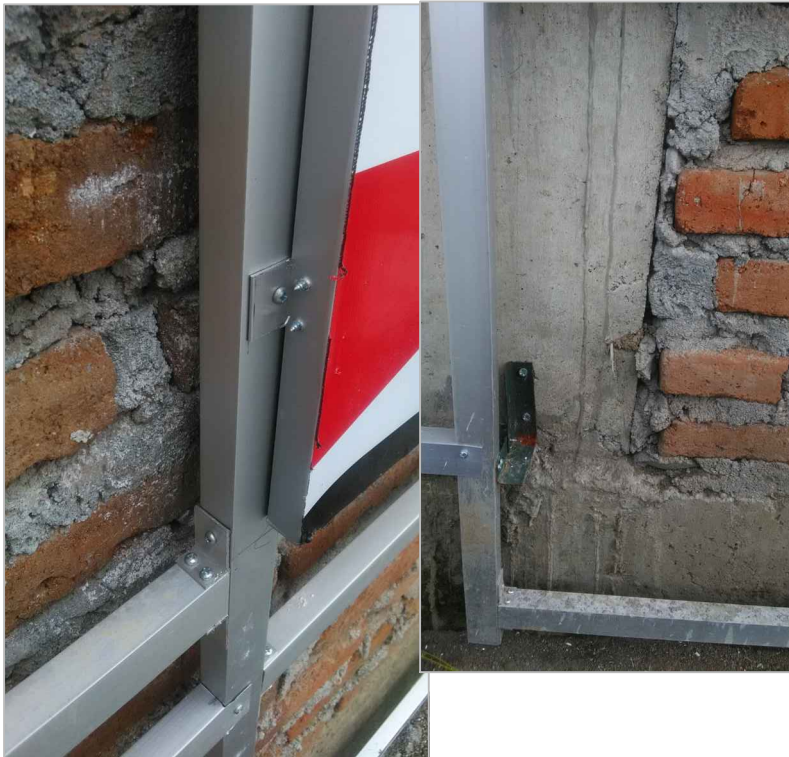


 detail ACP
 Skala 1:50



PRODI TEKNIK ARSITEKTUR
 FAKULTAS TEKNIK
 UNIVERSITAS FLORES
 2021

TUGAS AKHIR ARSITEKTUR

JUDUL TUGAS AKHIR

PERANCANGAN PERPUSTAKAAN
 UMUM KABUPATEN MANGGARAI
 TIMUR DI KECAMATAN BORONG

MENYETUJUI

Pembimbing 1

DIAN F. MOCHDAR, ST, MT
 NIDN. 0810078301

Pembimbing 2

FABIOLA T.A. KERONG, ST., MT
 NIDN. 0825068601



KEPALA STUDIO ARSITEKTUR

SILVESTER M. SISO, ST, M.Sc
 NIDN. 0825068601



MAHASISWA

EVENSIUS HADU
 NIM. 2014 321 262

JUDUL GAMBAR	SKALA	JMLH. LBR

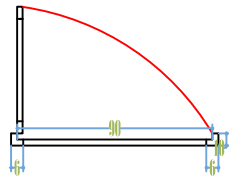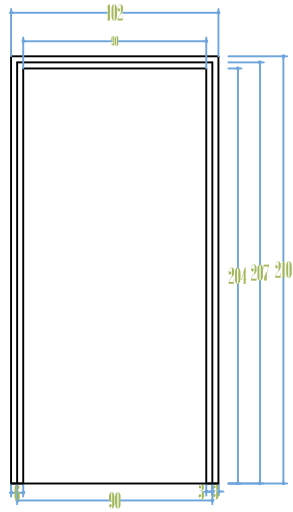

Detail pintu I
Skala 1:50

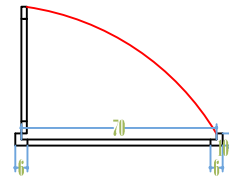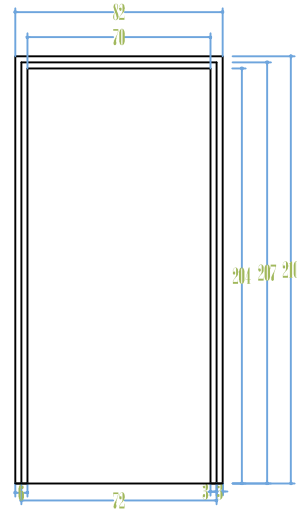

Detail pintu II
Skala 1:50



PRODI TEKNIK ARSITEKTUR
FAKULTAS TEKNIK
UNIVERSITAS FLORES
2021

TUGAS AKHIR ARSITEKTUR

JUDUL TUGAS AKHIR

PERANCANGAN PERPUSTAKAAN
UMUM KABUPATEN MANGGARAI
TIMUR DI KECAMATAN BORONG

MENYETUJUI

Pembimbing 1

DIAN F. MOCHDAR, ST, MT
NIDN. 0810078301

Pembimbing 2

FABIOLA T.A. KERONG, ST., MT
NIDN. 0825068601

KEPALA STUDIO ARSITEKTUR

SILVESTER M. SISO, ST, M.Sc
NIDN. 0825068601

MAHASISWA

EVENSIOUS HADU
NIM. 2014 321 262

JUDUL GAMBAR	SKALA	JMLH. LBR

--	--	--