


# Plagiarism Detector v. 1864 - Originality Report 09/03/2021 14:10:04

Analyzed document: ABSTRAK MELISA.docx Licensed to: Originality report generated by unregistered Demo version!

? Comparison Preset: Rewrite ? Detected language:  
? Check type: Internet Check

Warning: Demo Version - reports are incomplete!

Detect **more Plagiarism** with **Licensed Plagiarism Detector**:

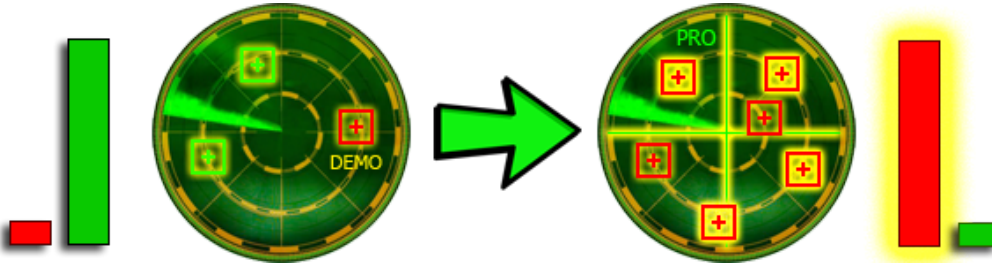

Order your **Lifetime License** packed with features:


1. **Complete** resources processing - with **more results!**
2. **Side-by-side compare** with detailed analysis!
3. **Faster** processing **speed, deeper detection!**
4. **Advanced statistics**, Originality Reports management!
5. Many other **cool functions** and **options!**

Get your **5% discount**:



Detailed document body analysis:

? Relation chart:

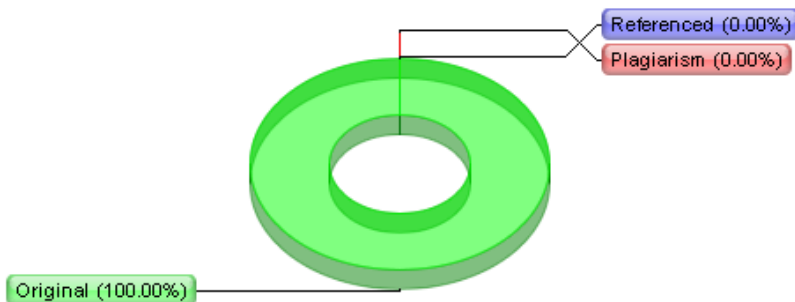

? Distribution graph:


# Plagiarism Detector v. 1864 - Originality Report 09/03/2021 14:08:29

Analyzed document: SKRIPSI MELISA.docx Licensed to: Originality report generated by unregistered Demo version!

- Comparison Preset: Rewrite
- Detected language:
- Check type: Internet Check

Warning: Demo Version - reports are incomplete!

Detect **more Plagiarism** with **Licensed Plagiarism Detector**:

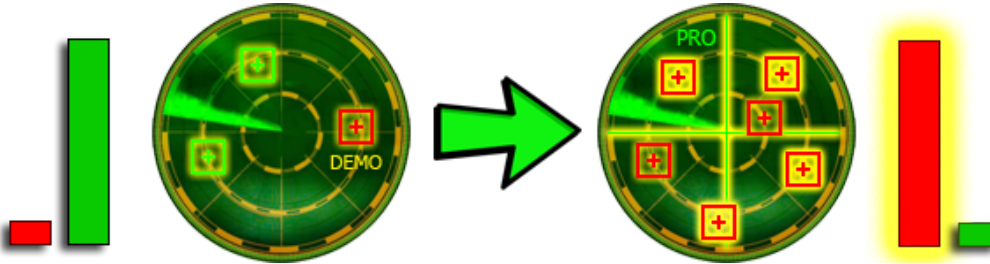

Order your **Lifetime License** packed with features:


- Complete** resources processing - with **more results!**
- Side-by-side compare** with detailed analysis!
- Faster** processing **speed, deeper detection!**
- Advanced statistics**, Originality Reports management!
- Many other **cool functions** and **options!**

Get your **5% discount**:



Detailed document body analysis:

Relation chart:

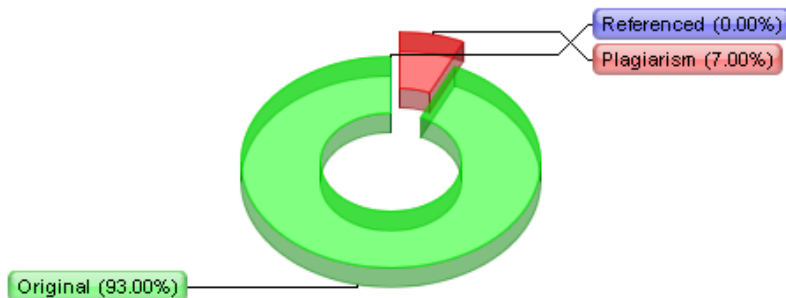

Distribution graph:



# TUGAS AKHIR ARSITEKTUR


PUSAT PENGOLAHAN KOPI  
DI KECAMATAN LEPMBUSU KELISOKE  
KABUPATEN ENDE



## GAMBAR KERJA

PROGRAM STUDI  
ARSITEKTUR


UNIVERSITAS FLORES  
FAKULTAS TEKNIK

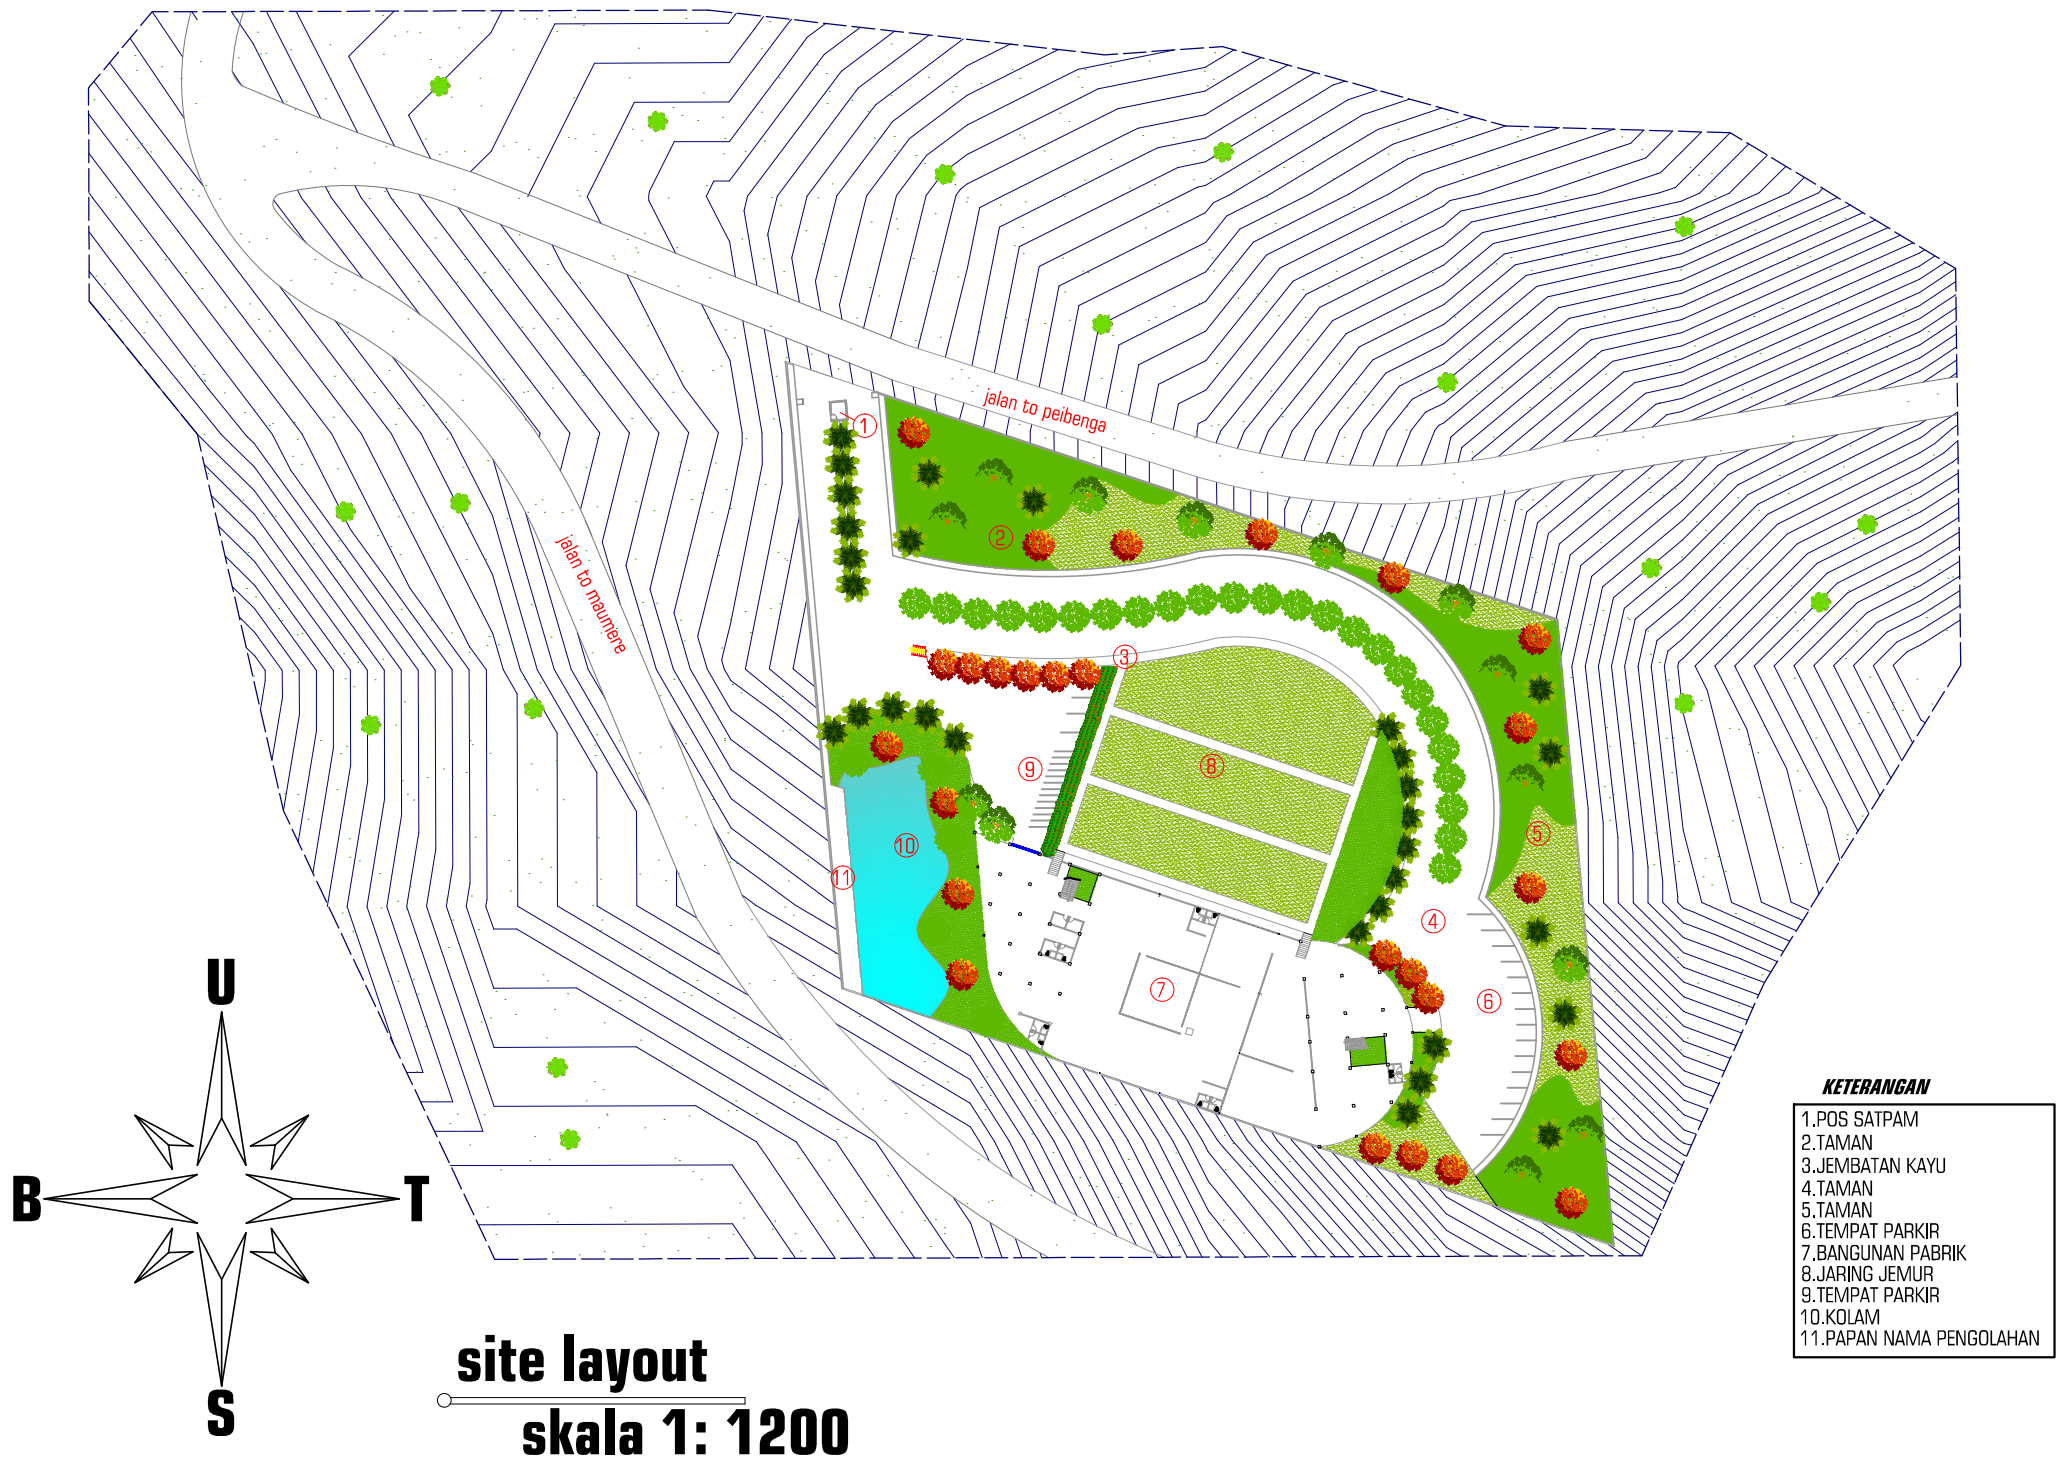

**site layout**  
**skala 1: 1200**

**KETERANGAN**

- 1. POS SATPAM
- 2. TAMAN
- 3. JEMBATAN KAYU
- 4. TAMAN
- 5. TAMAN
- 6. TEMPAT PARKIR
- 7. BANGUNAN PABRIK
- 8. JARING JEMUR
- 9. TEMPAT PARKIR
- 10. KOLAM
- 11. PAPAN NAMA PENGOLAHAN

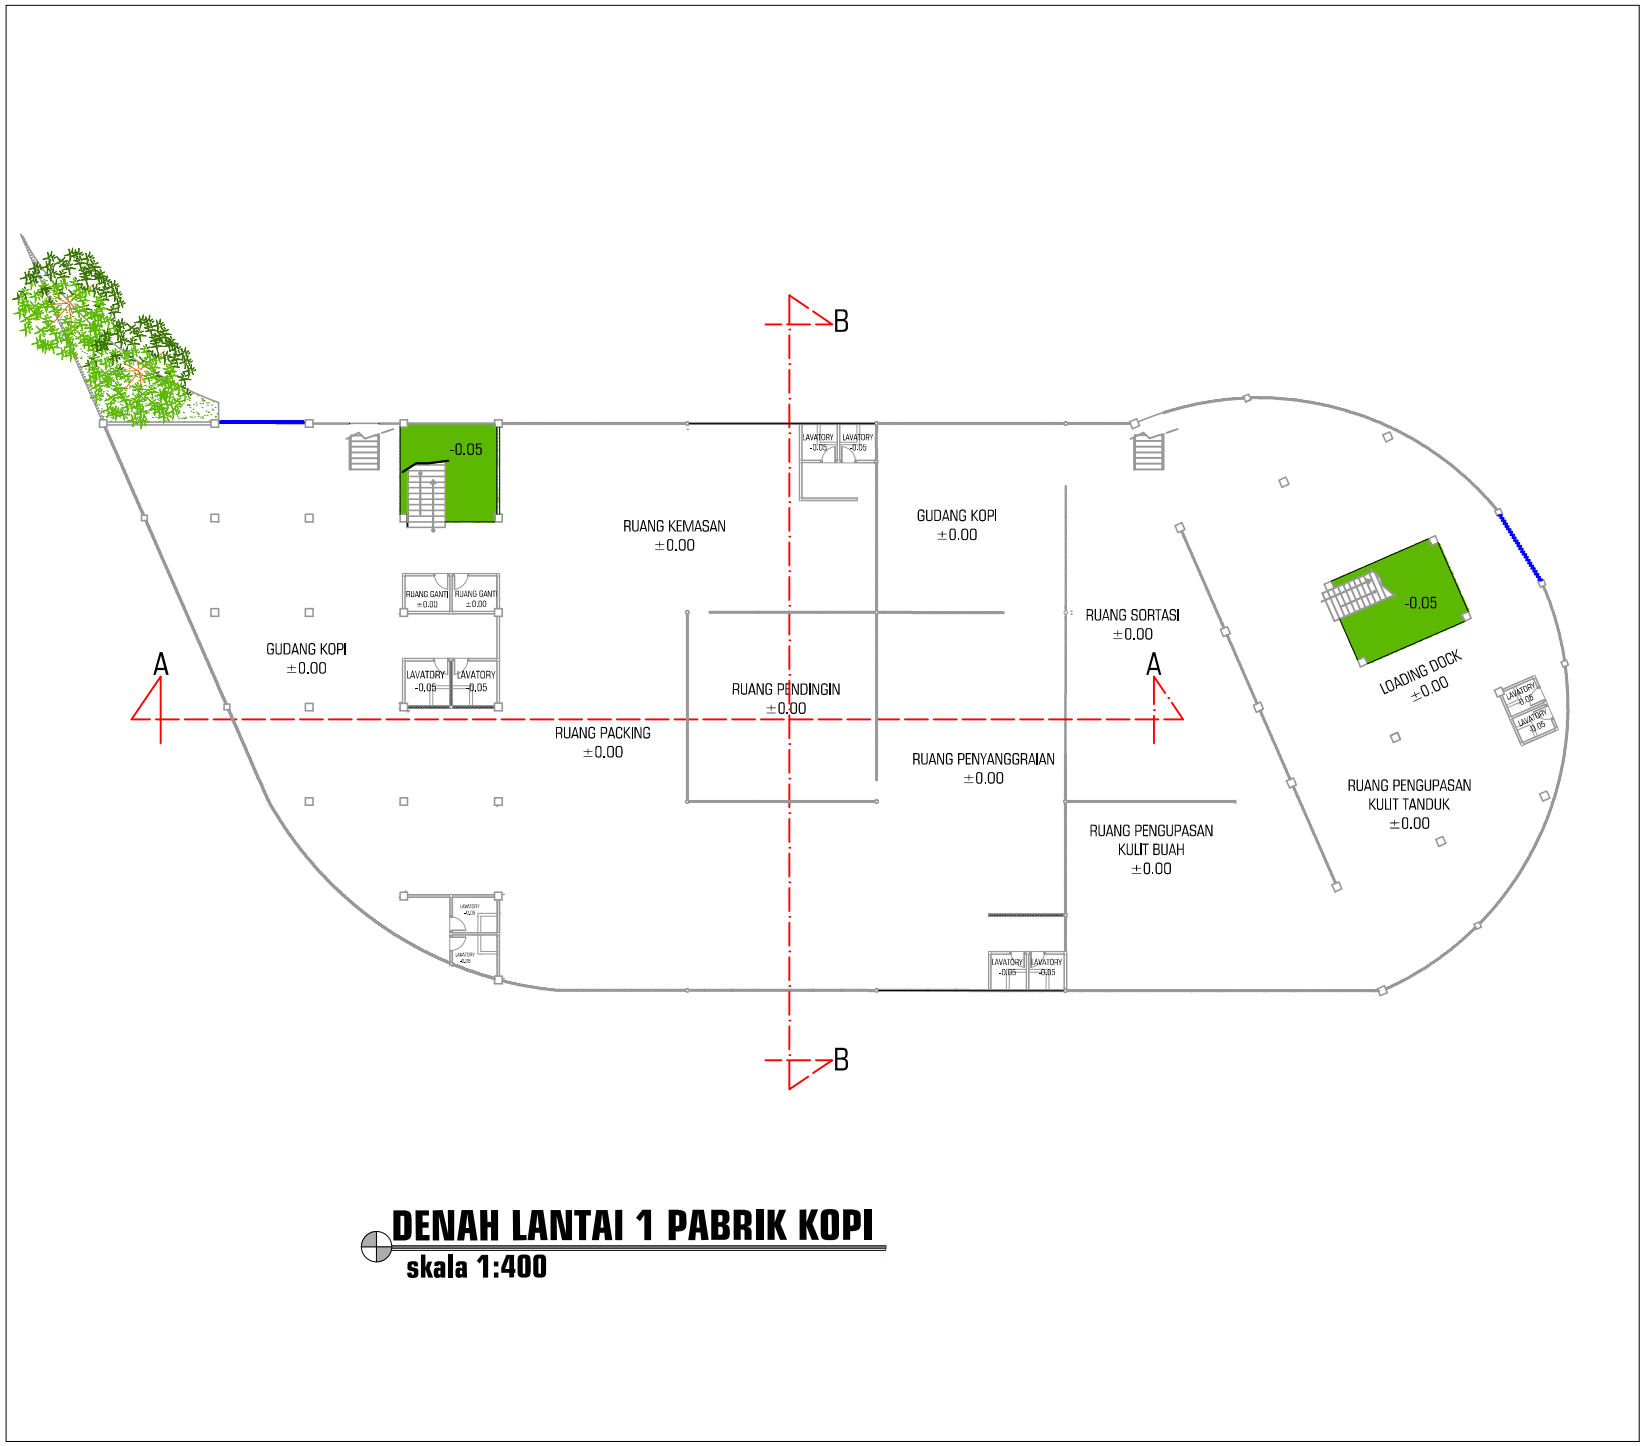

PRODI TEKNIK ARSITEKTUR  
FAKULTAS TEKNIK  
UNIVERSITAS FLORES

TUGAS AKHIR ARSITEKTUR  
SEMESTER IX

JUDUL TUGAS

PUSAT PENGOLAHAN KOPI  
DI KECAMATAN LEPOMBUSU  
KELISOKE KABUPATEN  
ENDE

MENYETUJUI

pembimbing 1

DIAN FITRIAWATI MOCHDAR, ST, MT  
NIDN : 0810078301

pembimbing 2

FABIOLA T.A KERONG, ST, MT  
NIDN : 0810078301

KEPALA STUDIO

FABIOLA T.A KERONG, ST, MT  
NIDN : 0810078301


KEPRO ARSITEKTUR

SILVESTER M. SISO, ST.,M.Sc  
NIDN : 0803128301

DI GAMBAR OLEH

MELISA ARIANI M ADAM  
NIM : 2016321023

judul GBR	skala	gambar	
		nomor	jumlah
denah lantai 1 pabrik kopi	1 : 400	1	1

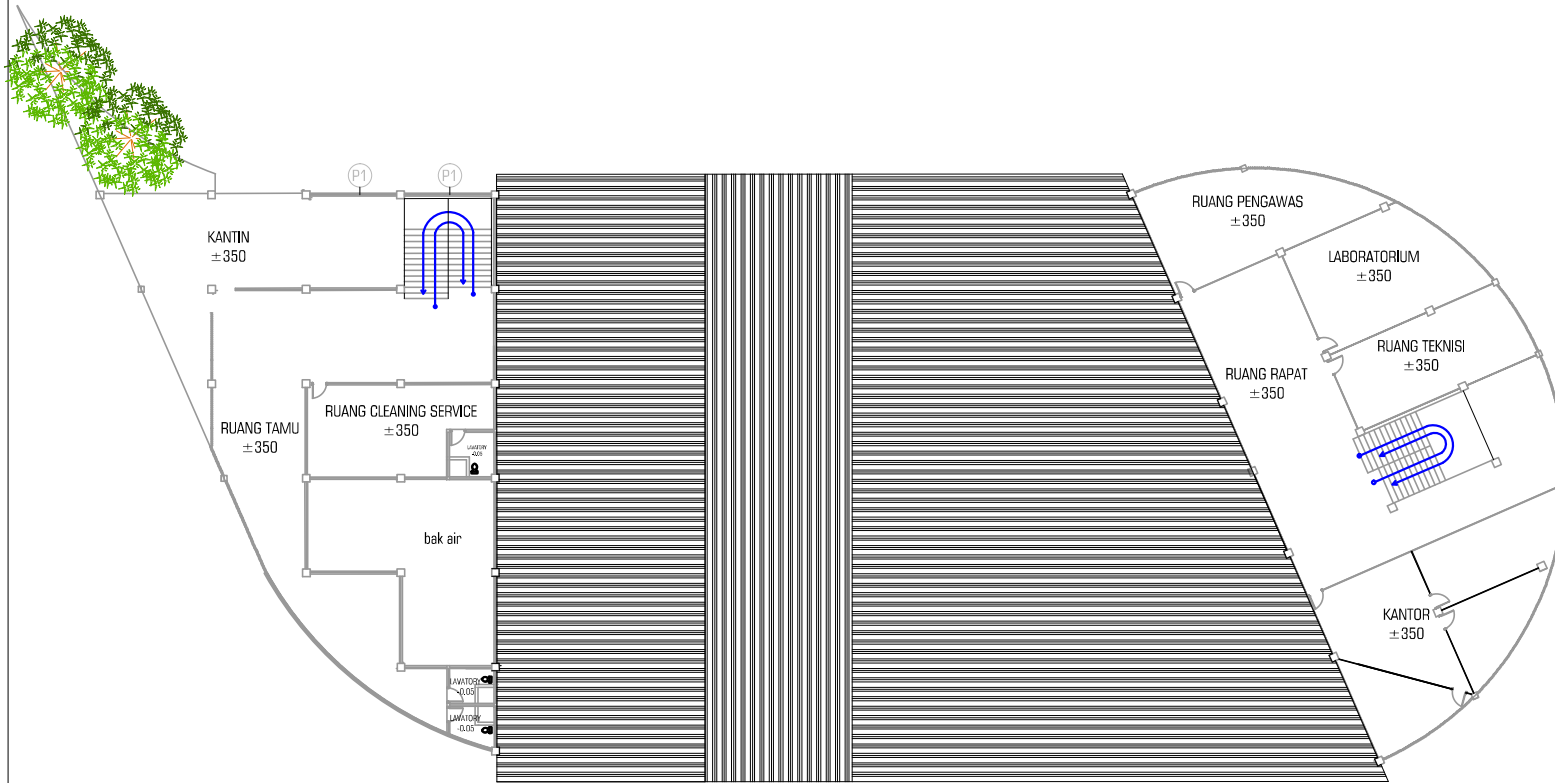

**DENAH LANTAI 2 PABRIK KOPI**  
 skala 1:400

PRODI TEKNIK ARSITEKTUR  
 FAKULTAS TEKNIK  
 UNIVERSITAS FLORES

TUGAS AKHIR ARSITEKTUR  
 SEMESTER IX

JUDUL TUGAS

PUSAT PENGOLAHAN KOPI  
 DI KECAMATAN LEPEMBUSU  
 KELISOKE KABUPATEN  
 ENDE

MENYETUJUI

pembimbing 1

DIAN FITRIAWATI MOCHDAR, ST, MT  
 NIDN : 0810078301

pembimbing 2

FABIOLA T.A KERONG, ST, MT  
 NIDN : 0810078301

KEPALA STUDIO

FABIOLA T.A KERONG, ST, MT  
 NIDN : 0810078301

KEPRO ARSITEKTUR

SILVESTER M. SISO, ST.,M.Sc  
 NIDN : 0803128301

DI GAMBAR OLEH

MELISA ARIANI M ADAM  
 NIM : 2016321023


judul GBR	skala	gambar	
		nomor	jumlah
denah lantai 2 pabrik kopi	1 : 400	2	1

judul GBR	skala	gambar	
		nomor	jumlah
rencana pondasi dan footplat	1 : 400	3	1

Nomor	UKURAN	
	kolom	foot plat
1	40/40 cm	120/120 cm
2	40/40 cm	120/120 cm
3	40/40 cm	120/120 cm
4	40/40 cm	120/120 cm
5	40/40 cm	120/120 cm
6	30/30 cm	80/80 cm
7	40/40 cm	120/120 cm
8	40/40 cm	120/120 cm
9	40/40 cm	120/120 cm
10	40/40 cm	120/120 cm
11	40/40 cm	120/120 cm
12	40/40 cm	120/120 cm
13	40/40 cm	120/120 cm
14	40/40 cm	120/120 cm
15	30/30 cm	80/80 cm
16	40/40 cm	120/120 cm
17	40/40 cm	120/120 cm
18	40/40 cm	120/120 cm
19	40/40 cm	120/120 cm
20	40/40 cm	120/120 cm

Nomor	UKURAN	
	kolom	foot plat
21	40/40 cm	120/120 cm
22	40/40 cm	120/120 cm
23	40/40 cm	120/120 cm
24	40/40 cm	120/120 cm
25	40/40 cm	120/120 cm
26	30/30 cm	80/80 cm
27	40/40 cm	120/120 cm
28	40/40 cm	120/120 cm
29	40/40 cm	120/120 cm
30	40/40 cm	120/120 cm
31	40/40 cm	120/120 cm
32	40/40 cm	120/120 cm
33	30/30 cm	80/80 cm
34	40/40 cm	120/120 cm
35	30/30 cm	80/80 cm
36	40/40 cm	120/120 cm
37	30/30 cm	80/80 cm
38	40/40 cm	120/120 cm
39	40/40 cm	120/120 cm
40	40/40 cm	120/120 cm

Nomor	UKURAN	
	kolom	foot plat
41	30/30 cm	80/80 cm
42	40/40 cm	120/120 cm
43	40/40 cm	120/120 cm
44	40/40 cm	120/120 cm
45	40/40 cm	120/120 cm
46	30/30 cm	80/80 cm

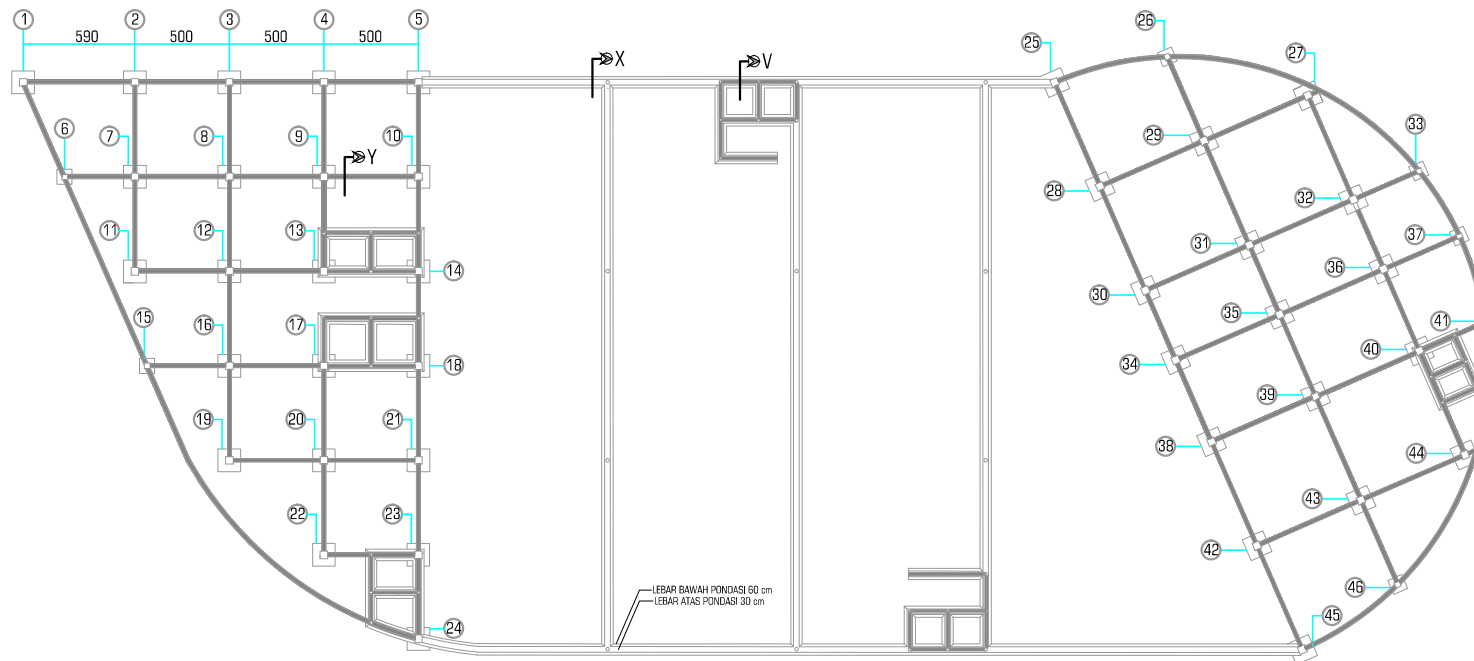

**RENCANA PONDASI DAN FOOT PLAT**  
skala 1:400

PRODI TEKNIK ARSITEKTUR  
 FAKULTAS TEKNIK  
 UNIVERSITAS FLORES

TUGAS AKHIR ARSITEKTUR  
 SEMESTER IX

JUDUL TUGAS

PUSAT PENGOLAHAN KOPI  
 DI KECAMATAN LEPEMBUSU  
 KELISOKE KABUPATEN  
 ENDE

MENYETUJUI

pembimbing 1

DIAN FITRIAWATI MOCHDAR, ST, MT  
 NIDN : 0810078301

pembimbing 2

FABIOLA T.A KERONG, ST, MT  
 NIDN : 0810078301

KEPALA STUDIO

FABIOLA T.A KERONG, ST, MT  
 NIDN : 0810078301


KEPRO ARSITEKTUR

SILVESTER M. SISO, ST.,M.Sc  
 NIDN : 0803128301

DI GAMBAR OLEH


MELISA ARIANI M ADAM  
 NIM : 2016321023

judul GBR	skala	gambar	
		nomor	jumlah
potongan A-A	1 : 250	4	2
potongan B-B	1 : 170		

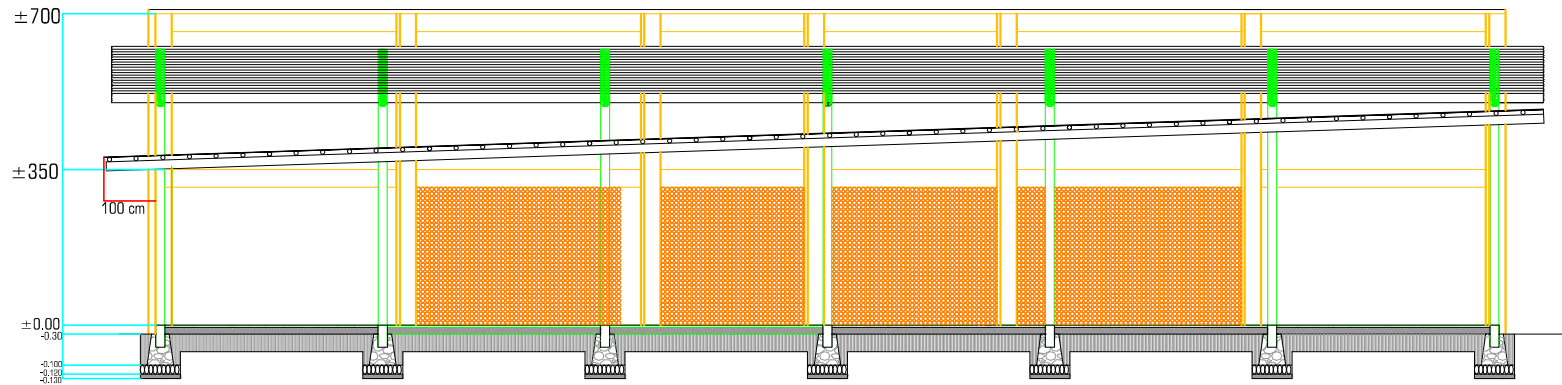

**potongan B-B**  
 skala 1:170

||

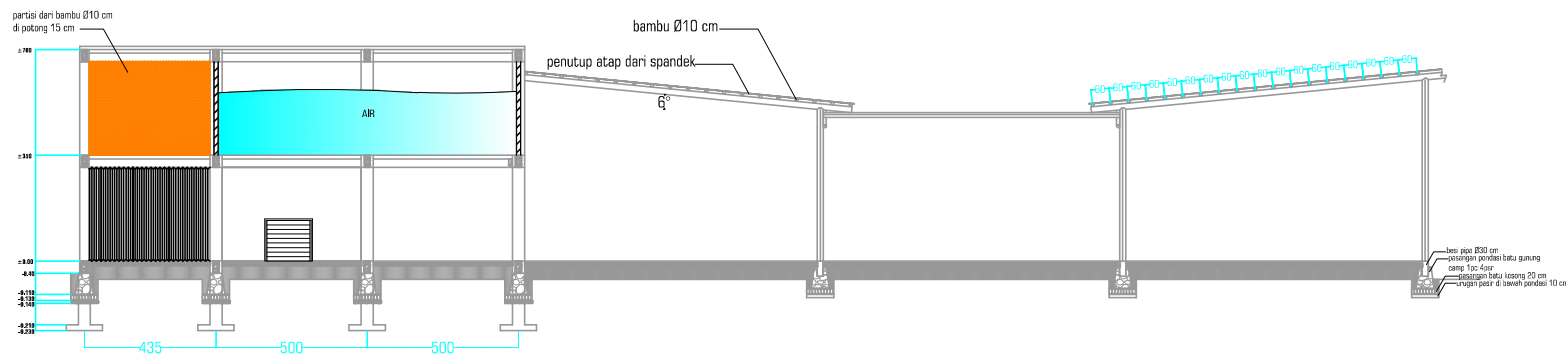

**potongan A-A**  
 skala 1:250



PRODI TEKNIK ARSITEKTUR  
 FAKULTAS TEKNIK  
 UNIVERSITAS FLORES

TUGAS AKHIR ARSITEKTUR  
 SEMESTER IX

JUDUL TUGAS

PUSAT PENGOLAHAN KOPI  
 DI KECAMATAN LEPEMBUSU  
 KELISOKE KABUPATEN  
 ENDE

MENYETUJUI

pembimbing 1

DIAN FITRIAWATI MOCHDAR, ST, MT  
 NIDN : 0810078301

pembimbing 2

FABIOLA T.A KERONG, ST, MT  
 NIDN : 0810078301

KEPALA STUDIO

FABIOLA T.A KERONG, ST, MT  
 NIDN : 0810078301


KEPRO ARSITEKTUR

SILVESTER M. SISO, ST.,M.Sc  
 NIDN : 0803128301


DI GAMBAR OLEH

MELISA ARIANI M ADAM  
 NIM : 2016321023


judul GBR	skala	gambar	
		nomor	jumlah
tampak depan	1 : 400	5	4
tampak belakang	1 : 400		
tampak samping kiri	1 : 400		
tampak samping kanan	1 : 400		

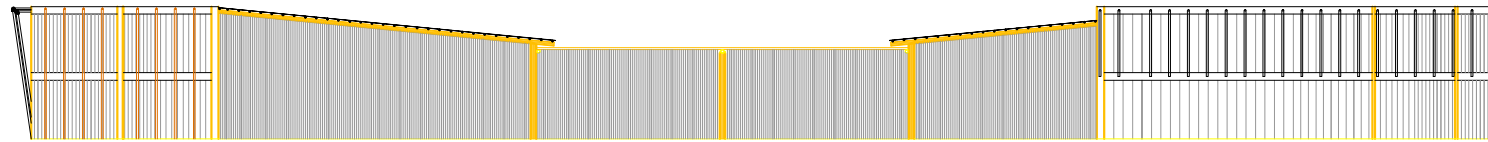


**Tampak belakang**  
 skala 1:400

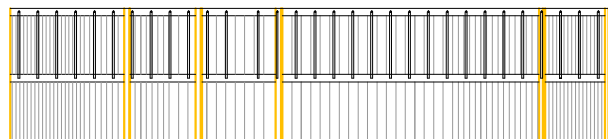


**Tampak samping kiri**  
 skala 1:400

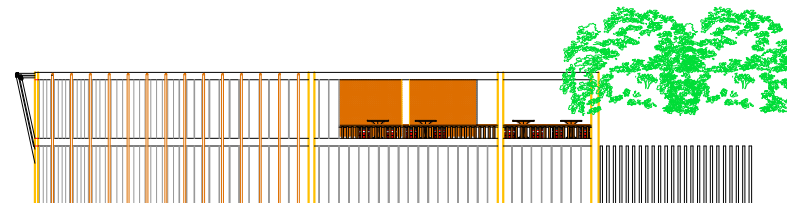

**Tampak samping kanan**  
 skala 1:400

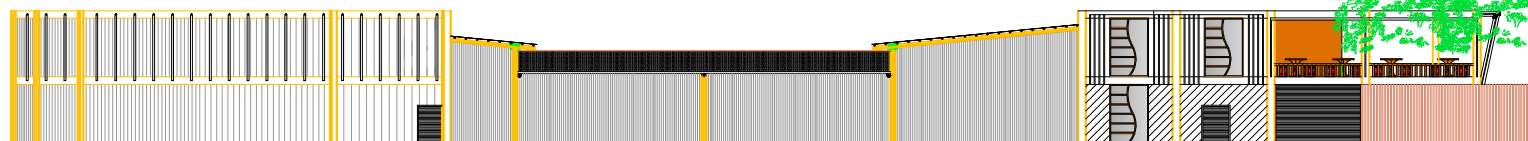

**Tampak depan**  
 skala 1:400

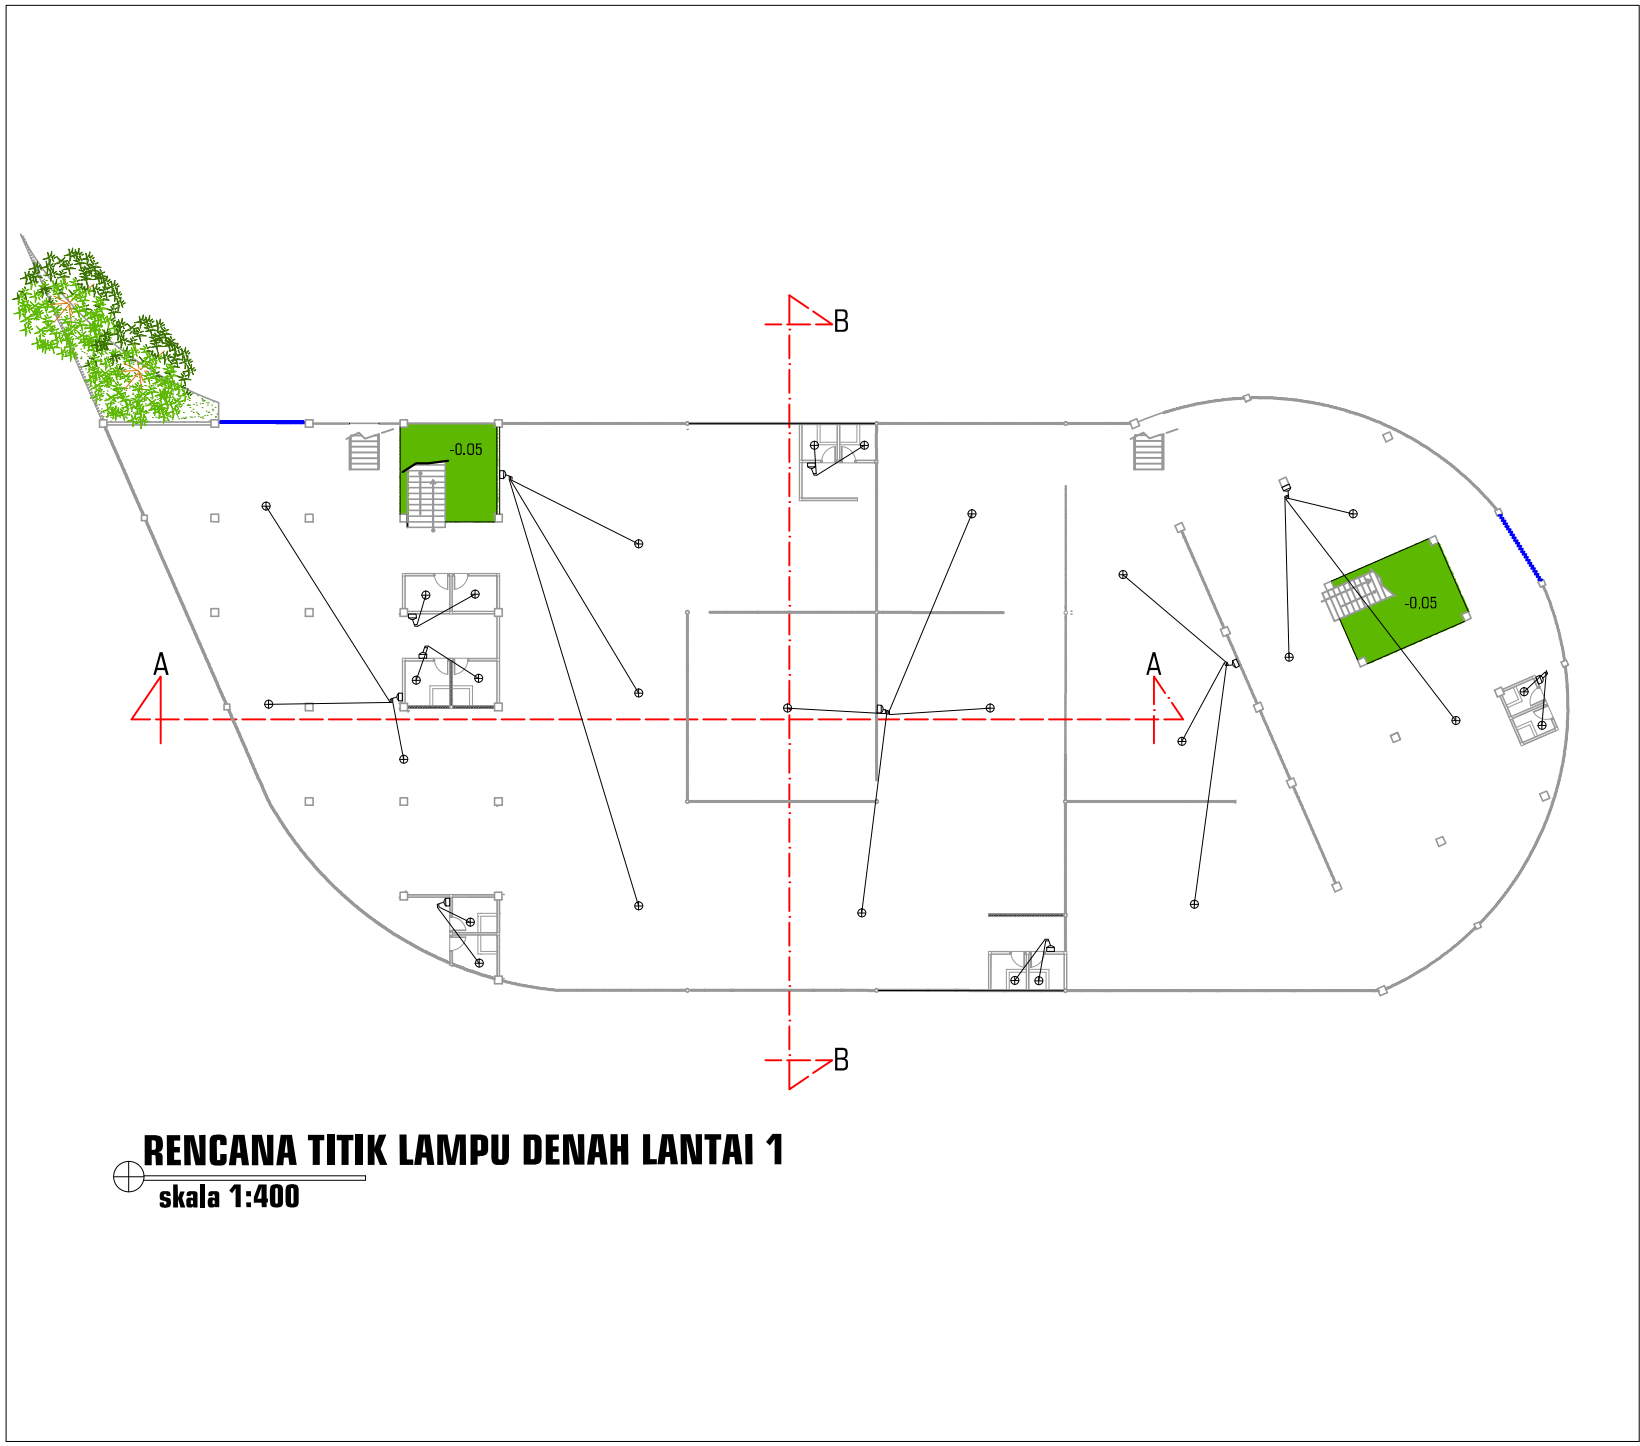

**RENCANA TITIK LAMPU DENAH LANTAI 1**  
 skala 1:400

PRODI TEKNIK ARSITEKTUR  
 FAKULTAS TEKNIK  
 UNIVERSITAS FLORES

TUGAS AKHIR ARSITEKTUR  
 SEMESTER IX

JUDUL TUGAS

PUSAT PENGOLAHAN KOPI  
 DI KECAMATAN LEPEMBUSU  
 KELISOKE KABUPATEN  
 ENDE

MENYETUJUI

pembimbing 1

DIAN FITRIAWATI MOCHDAR, ST, MT  
 NIDN : 0810078301

pembimbing 2

FABIOLA T.A KERONG, ST, MT  
 NIDN : 0810078301

KEPALA STUDIO

FABIOLA T.A KERONG, ST, MT  
 NIDN : 0810078301


KEPRO ARSITEKTUR

SILVESTER M. SISO, ST.,M.Sc  
 NIDN : 0803128301

DI GAMBAR OLEH

MELISA ARIANI M ADAM  
 NIM : 2016321023

judul GBR	skala	gambar	
		nomor	jumlah
rencana titik lampu denah lantai 1	1 : 400	6	1

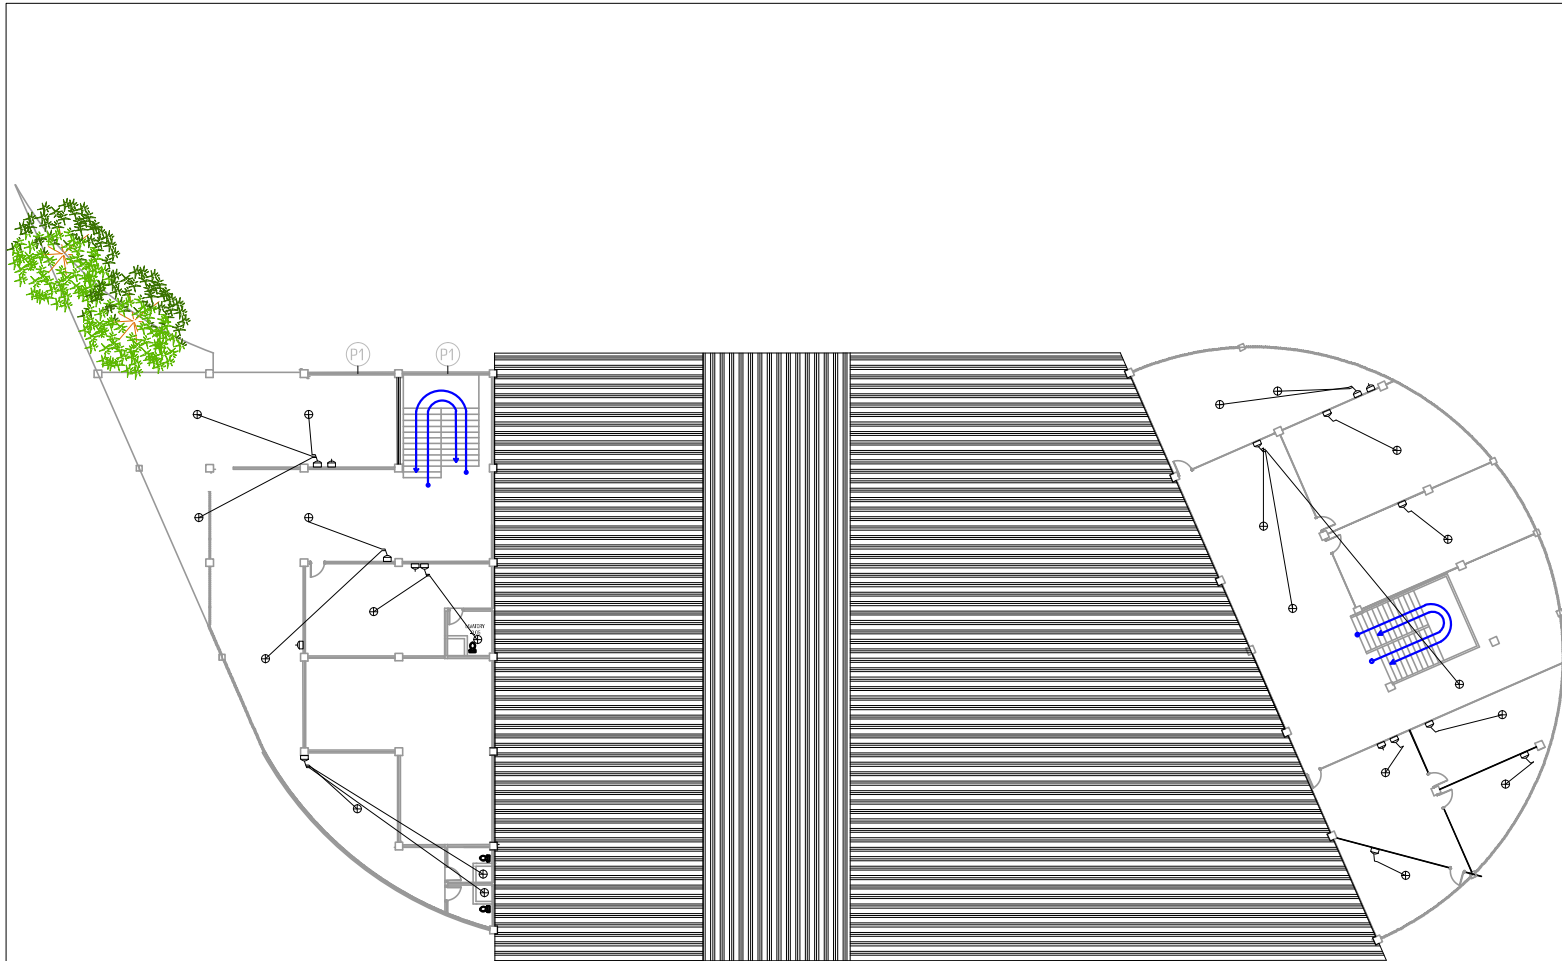

**RENCANA TITIK LAMPU DENAH LANTAI 2**  
 skala 1:400

PRODI TEKNIK ARSITEKTUR  
 FAKULTAS TEKNIK  
 UNIVERSITAS FLORES

TUGAS AKHIR ARSITEKTUR  
 SEMESTER IX

JUDUL TUGAS

PUSAT PENGOLAHAN KOPI  
 DI KECAMATAN LEPSEMBUSU  
 KELISOKE KABUPATEN  
 ENDE

MENYETUJUI

pembimbing 1

DIAN FITRIAWATI MOCHDAR, ST, MT  
 NIDN : 0810078301

pembimbing 2

FABIOLA T.A KERONG, ST, MT  
 NIDN : 0810078301

KEPALA STUDIO

FABIOLA T.A KERONG, ST, MT  
 NIDN : 0810078301




KEPRO ARSITEKTUR


SILVESTER M. SISO, ST.,M.Sc  
 NIDN : 0803128301

DI GAMBAR OLEH

MELISA ARIANI M ADAM  
 NIM : 2016321023

judul GBR	skala	gambar	
		nomor	jumlah
rencana titik lampu denah lantai 2	1 : 400	7	1

keterangan	
simbol	nama
	sluran air kotor
	sluran air bersih
	sluran kotoran

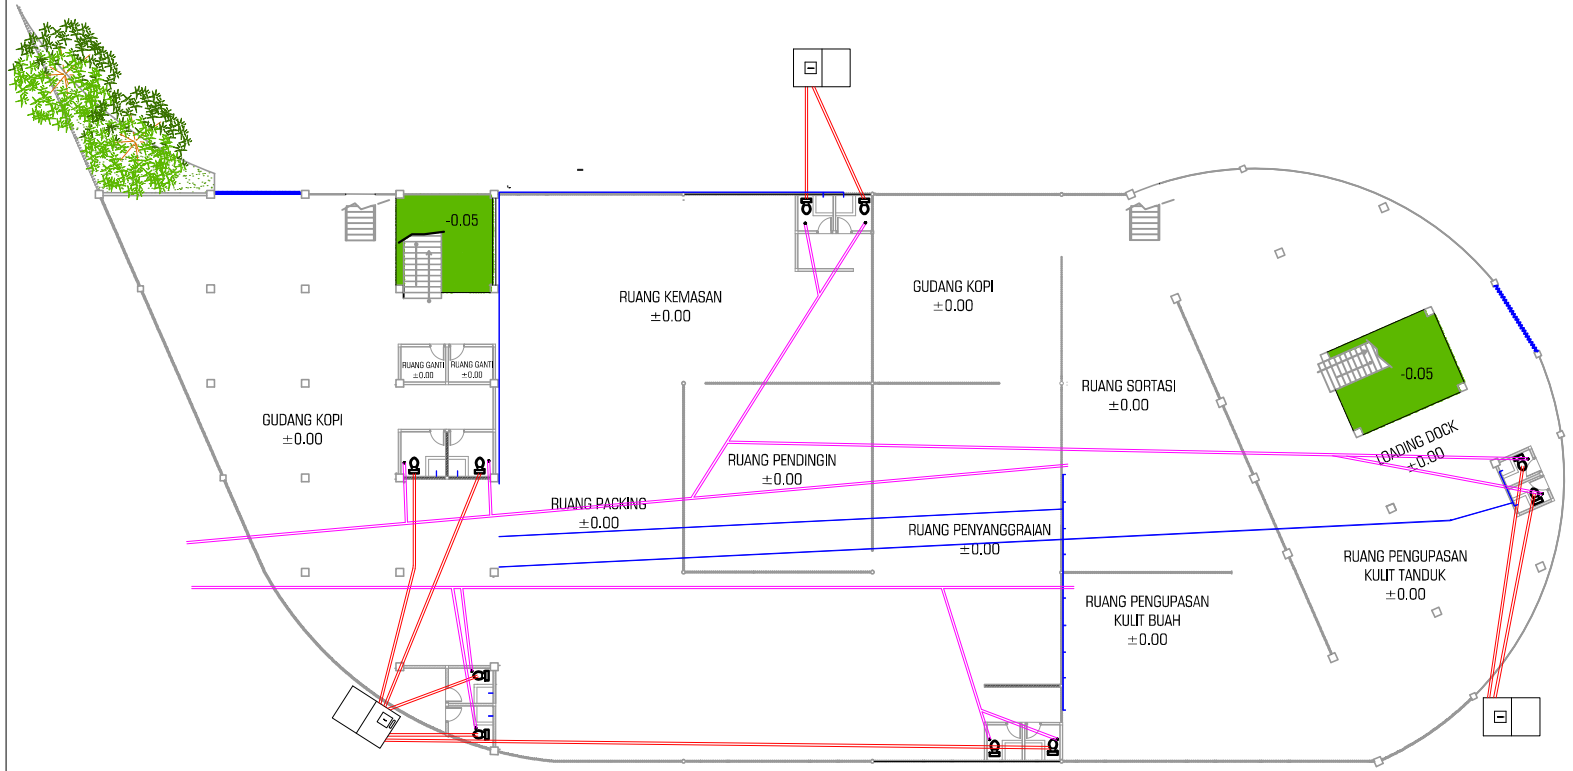

**RENCANA UTILITAS DENAH LANTAI 1**  
 skala 1:400

PRODI TEKNIK ARSITEKTUR  
 FAKULTAS TEKNIK  
 UNIVERSITAS FLORES

TUGAS AKHIR ARSITEKTUR  
 SEMESTER IX

JUDUL TUGAS

PUSAT PENGOLAHAN KOPI  
 DI KECAMATAN LEPEMBUSU  
 KELISOKE KABUPATEN  
 ENDE

MENYETUJUI

pembimbing 1

DIAN FITRIAWATI MOCHDAR, ST, MT  
 NIDN : 0810078301

pembimbing 2

FABIOLA T.A KERONG, ST, MT  
 NIDN : 0810078301

KEPALA STUDIO

FABIOLA T.A KERONG, ST, MT  
 NIDN : 0810078301


KEPRO ARSITEKTUR

SILVESTER M. SISO, ST.,M.Sc  
 NIDN : 0803128301

DI GAMBAR OLEH

MELISA ARIANI M ADAM  
 NIM : 2016321023

judul GBR	skala	gambar	
		nomor	jumlah
rencana utilitas denah lantai 1	1 : 400	8	1

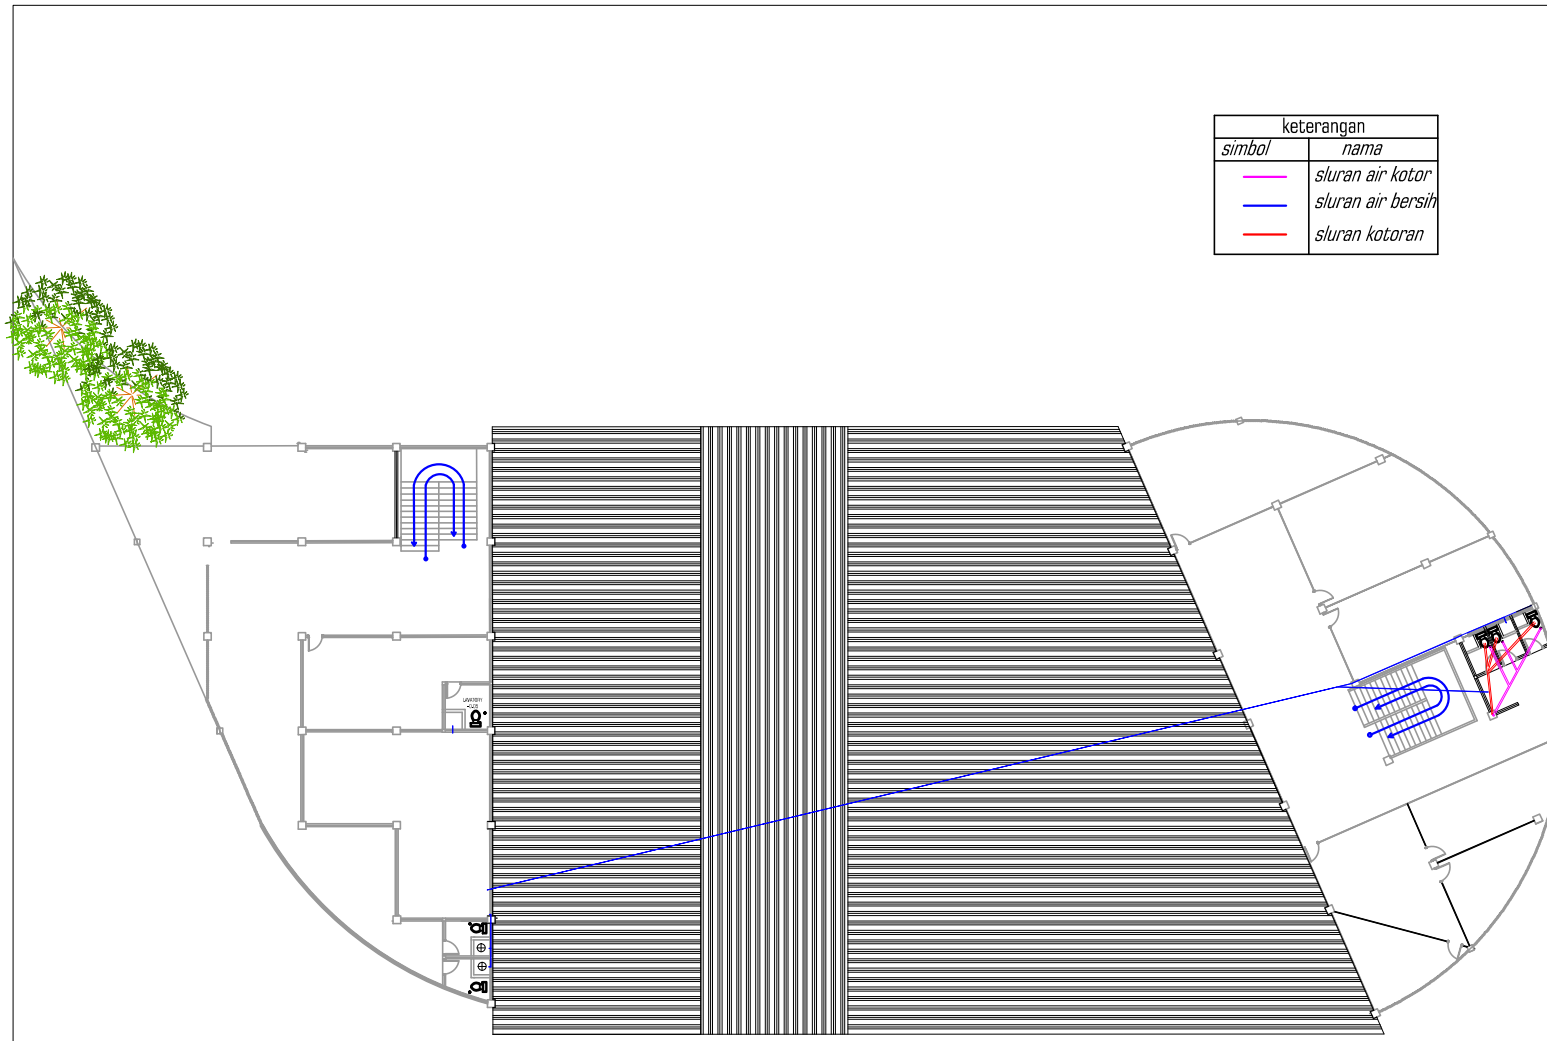

keterangan	
simbol	nama
<span style="color: pink;">—</span>	sluran air kotor
<span style="color: blue;">—</span>	sluran air bersih
<span style="color: red;">—</span>	sluran kotoran

⊕ **RENCANA UTULITAS DENAH LANTAI 2**  
 skala 1:400

PRODI TEKNIK ARSITEKTUR  
 FAKULTAS TEKNIK  
 UNIVERSITAS FLORES

TUGAS AKHIR ARSITEKTUR  
 SEMESTER IX

JUDUL TUGAS

PUSAT PENGOLAHAN KOPI  
 DI KECAMATAN LEPEMBUSU  
 KELISOKE KABUPATEN  
 ENDE

MENYETUJUI

pembimbing 1

DIAN FITRIAWATI MOCHDAR, ST, MT  
 NIDN : 0810078301

pembimbing 2

FABIOLA T.A KERONG, ST, MT  
 NIDN : 0810078301

KEPALA STUDIO

FABIOLA T.A KERONG, ST, MT  
 NIDN : 0810078301


KEPRO ARSITEKTUR

SILVESTER M. SISO, ST.,M.Sc  
 NIDN : 0803128301

DI GAMBAR OLEH

MELISA ARIANI M ADAM  
 NIM : 2016321023

judul GBR	skala	gambar	
		nomor	jumlah
rencana utulitas denah lantai 2	1 : 400	9	1

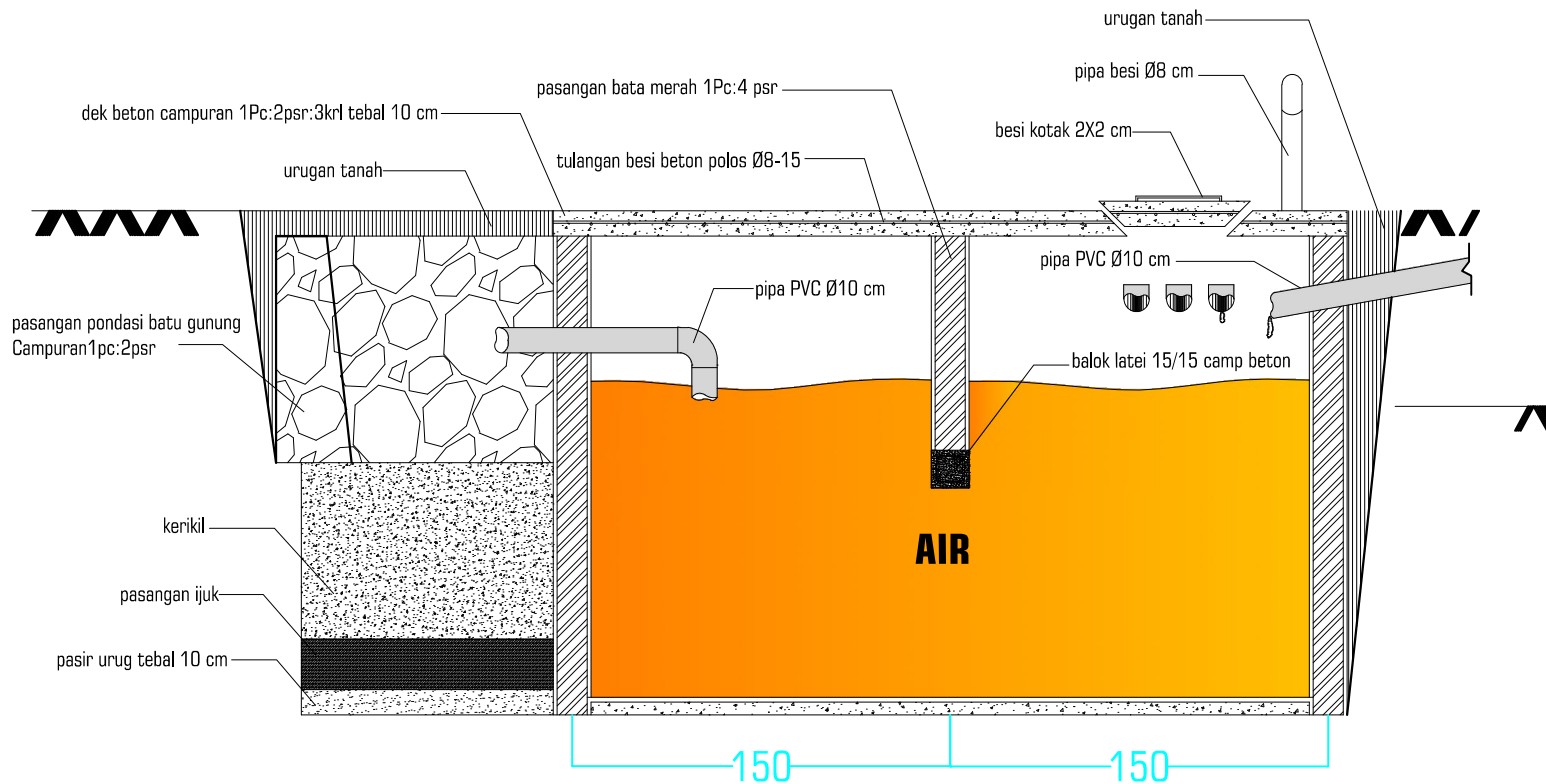

**DETAIL SEPTITANK**  
 skala 1:30

PRODI TEKNIK ARSITEKTUR  
 FAKULTAS TEKNIK  
 UNIVERSITAS FLORES

TUGAS AKHIR ARSITEKTUR  
 SEMESTER IX

JUDUL TUGAS

PUSAT PENGOLAHAN KOPI  
 DI KECAMATAN LEPMBUSU  
 KELISOKE KABUPATEN  
 ENDE

MENYETUJUI

pembimbing 1

DIAN FITRIAWATI MOCHDAR, ST, MT  
 NIDN : 0810078301

pembimbing 2

FABIOLA T.A KERONG, ST, MT  
 NIDN : 0810078301

KEPALA STUDIO

FABIOLA T.A KERONG, ST, MT  
 NIDN : 0810078301

KEPRO ARSITEKTUR

SILVESTER M. SISO, ST.,M.Sc  
 NIDN : 0803128301

DI GAMBAR OLEH

MELISA ARIANI M ADAM  
 NIM : 2016321023

judul GBR	skala	gambar	
		nomor	jumlah
detail seceptitank	1 : 30	10	1

PRODI TEKNIK ARSITEKTUR  
FAKULTAS TEKNIK  
UNIVERSITAS FLORES

TUGAS AKHIR ARSITEKTUR  
SEMESTER IX

JUDUL TUGAS

PUSAT PENGOLAHAN KOPI  
DI KECAMATAN LEPMBUSU  
KELISOKE KABUPATEN  
ENDE

MENYETUJUI

pembimbing 1

DIAN FITRIAWATI MOCHDAR, ST, MT  
NIDN : 0810078301

pembimbing 2

FABIOLA T.A KERONG, ST, MT  
NIDN : 0810078301

KEPALA STUDIO

FABIOLA T.A KERONG, ST, MT  
NIDN : 0810078301


KEPRO ARSITEKTUR

SILVESTER M. SISO, ST.,M.Sc  
NIDN : 0803128301


DI GAMBAR OLEH

MELISA ARIANI M ADAM  
NIM : 2016321023


judul GBR	skala	gambar	
		nomor	jumlah
RENCANA ATAP	1 : 400	11	1

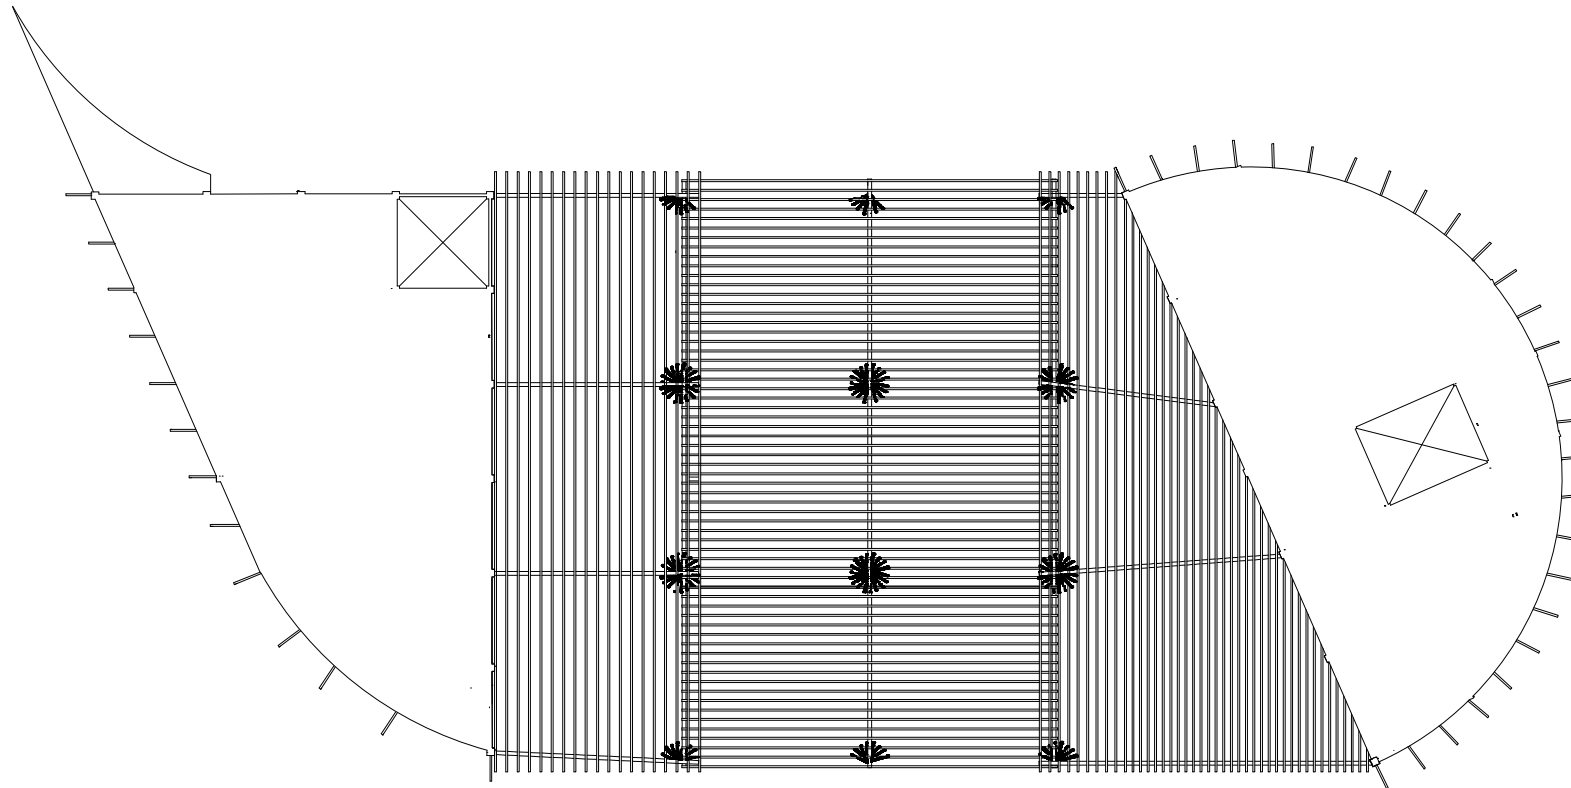


**RENCANA ATAP**  
skala 1:400

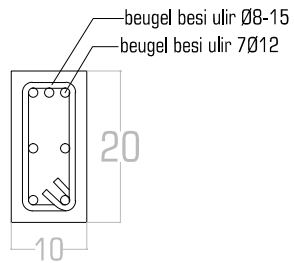

**detail balok anak**  
skala 1:10

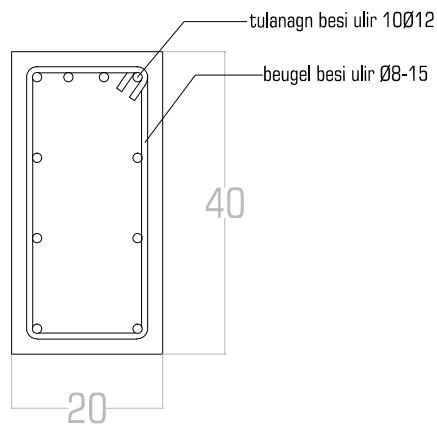

**detail balok induk**  
skala 1:10

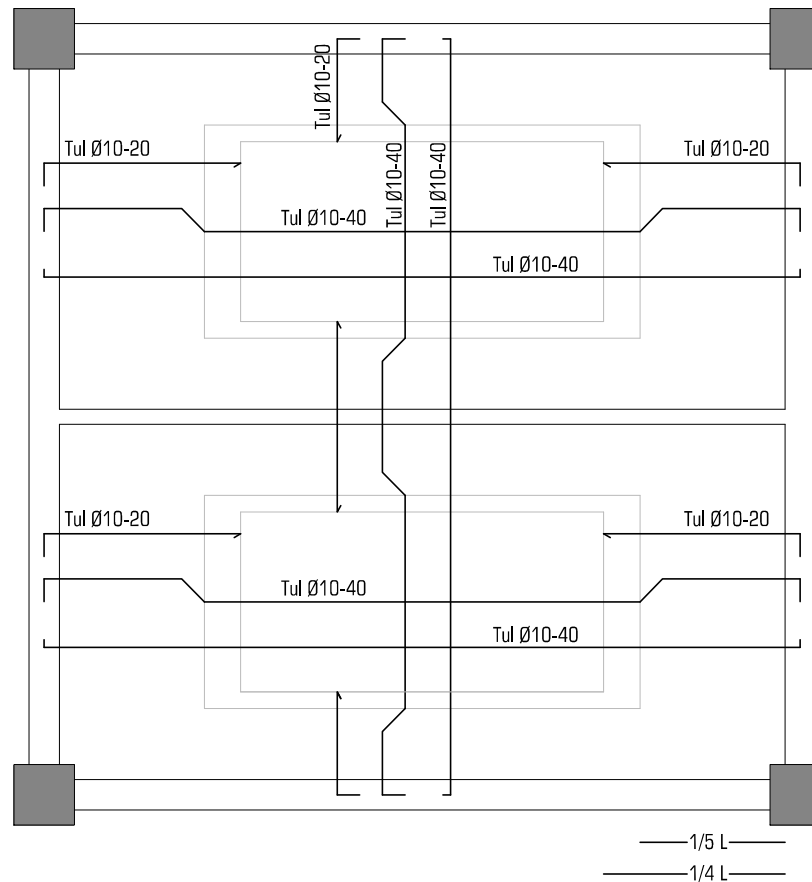

**rencana plat lantai**  
skala 1:50

PRODI TEKNIK ARSITEKTUR  
FAKULTAS TEKNIK  
UNIVERSITAS FLORES

TUGAS AKHIR ARSITEKTUR  
SEMESTER IX

JUDUL TUGAS

PUSAT PENGOLAHAN KOPI  
DI KECAMATAN LEPSEMBUSU  
KELISOKE KABUPATEN  
ENDE

MENYETUJUI

pembimbing 1

DIAN FITRIAWATI MOCHDAR, ST, MT  
NIDN : 0810078301

pembimbing 2

FABIOLA T.A KERONG, ST, MT  
NIDN : 0810078301

KEPALA STUDIO

FABIOLA T.A KERONG, ST, MT  
NIDN : 0810078301

KEPRO ARSITEKTUR


SILVESTER M. SISO, ST.,M.Sc  
NIDN : 0803128301

DI GAMBAR OLEH


MELISA ARIANI M ADAM  
NIM : 2016321023

judul GBR	skala	gambar	
		nomor	jumlah
detail balok anak	1 : 10	12	3
detail balok induk	1 : 10		
rencana plat lantai	1 : 50		



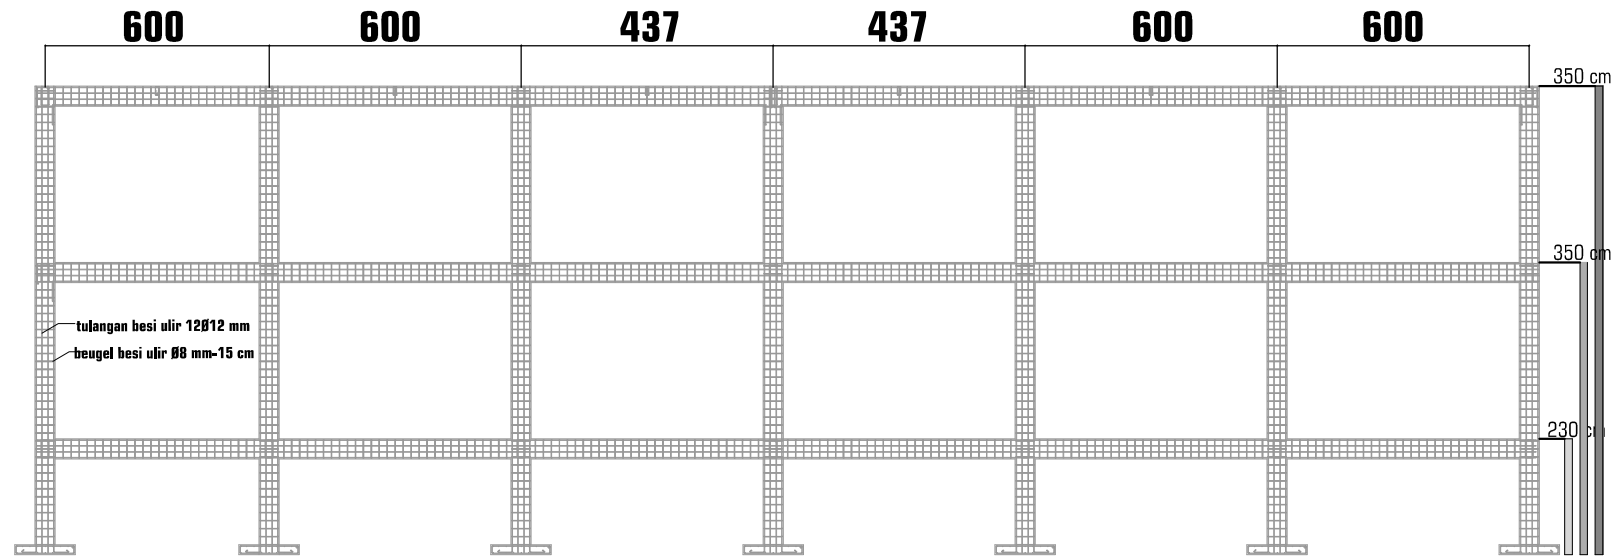

**portal penulangan**  
skala 1:150

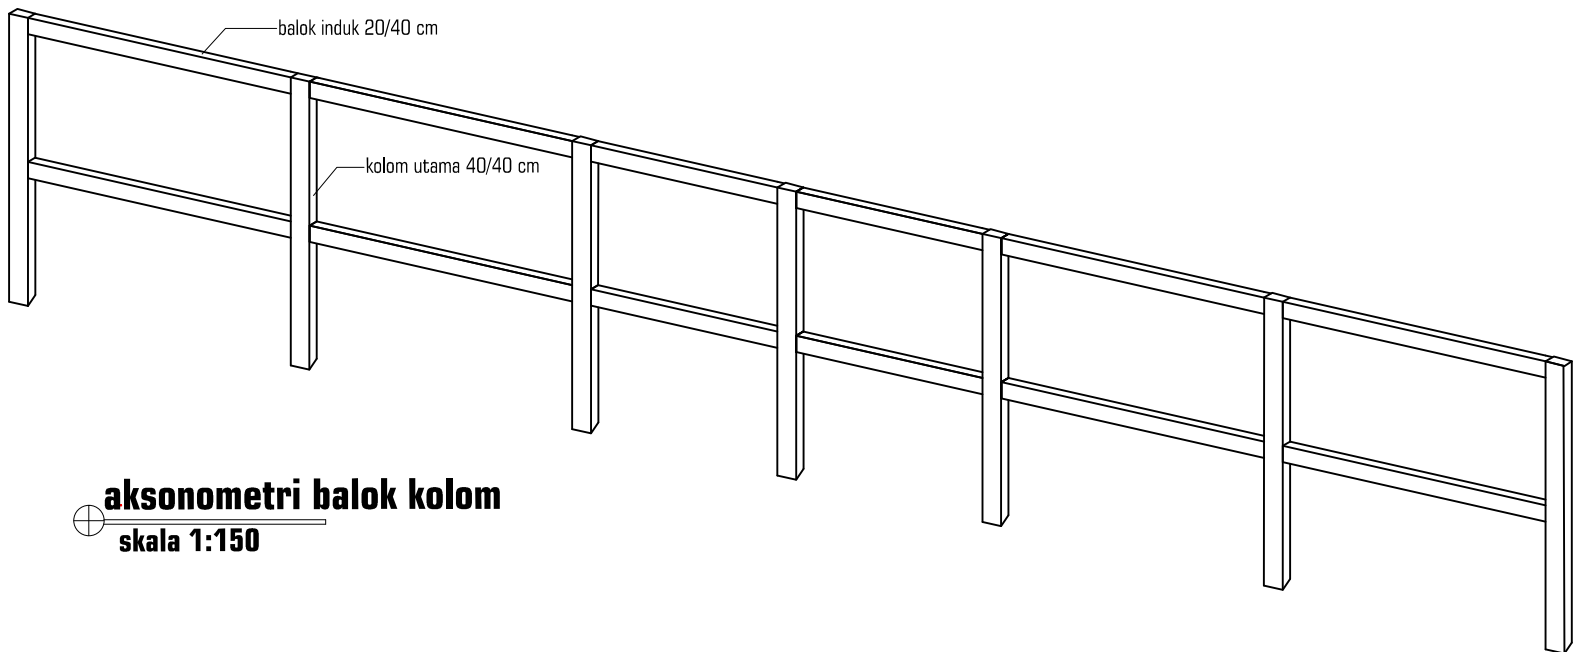

**aksonometri balok kolom**  
skala 1:150

PRODI TEKNIK ARSITEKTUR  
FAKULTAS TEKNIK  
UNIVERSITAS FLORES

TUGAS AKHIR ARSITEKTUR  
SEMESTER IX

JUDUL TUGAS

PUSAT PENGOLAHAN KOPI  
DI KECAMATAN LEPOMBUSU  
KELISOKE KABUPATEN  
ENDE

MENYETUJUI

pembimbing 1

DIAN FITRIAWATI MOCHDAR, ST, MT  
NIDN : 0810078301

pembimbing 2

FABIOLA T.A KERONG, ST, MT  
NIDN : 0810078301

KEPALA STUDIO

FABIOLA T.A KERONG, ST, MT  
NIDN : 0810078301

KEPRO ARSITEKTUR

SILVESTER M. SISO, ST.,M.Sc  
NIDN : 0803128301

DI GAMBAR OLEH

MELISA ARIANI M ADAM  
NIM : 2016321023

judul GBR	skala	gambar	
		nomor	jumlah
portal penulangan	1 : 150	13	2
aksonometri balok kolom	1 : 150		

PRODI TEKNIK ARSITEKTUR  
 FAKULTAS TEKNIK  
 UNIVERSITAS FLORES

TUGAS AKHIR ARSITEKTUR  
 SEMESTER IX

JUDUL TUGAS

PUSAT PENGOLAHAN KOPI  
 DI KECAMATAN LEPSEMBUSU  
 KELISOKE KABUPATEN  
 ENDE

MENYETUJUI

pembimbing 1

DIAN FITRIAWATI MOCHDAR, ST, MT  
 NIDN : 0810078301

pembimbing 2

FABIOLA T.A KERONG, ST, MT  
 NIDN : 0810078301

KEPALA STUDIO

FABIOLA T.A KERONG, ST, MT  
 NIDN : 0810078301


KEPRO ARSITEKTUR

SILVESTER M. SISO, ST.,M.Sc  
 NIDN : 0803128301


DI GAMBAR OLEH

MELISA ARIANI M ADAM  
 NIM : 2016321023

judul GBR	skala	gambar	
		nomor	jumlah
denah jembatan kayu	1 : 400	14	1

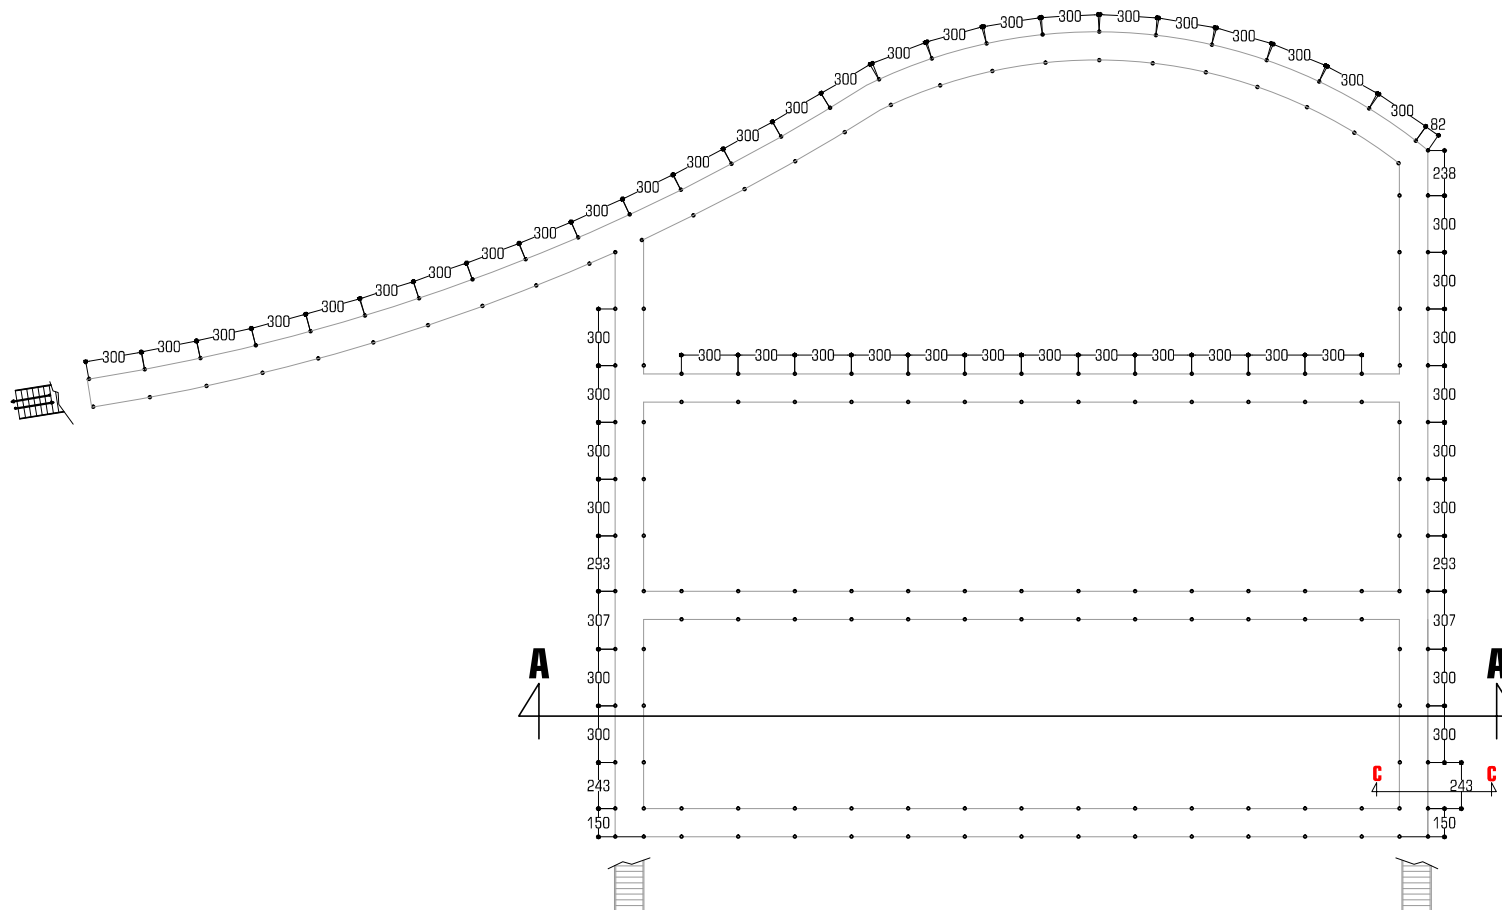

**DENAH JEMBATAN KAYU**  
 skala 1:400

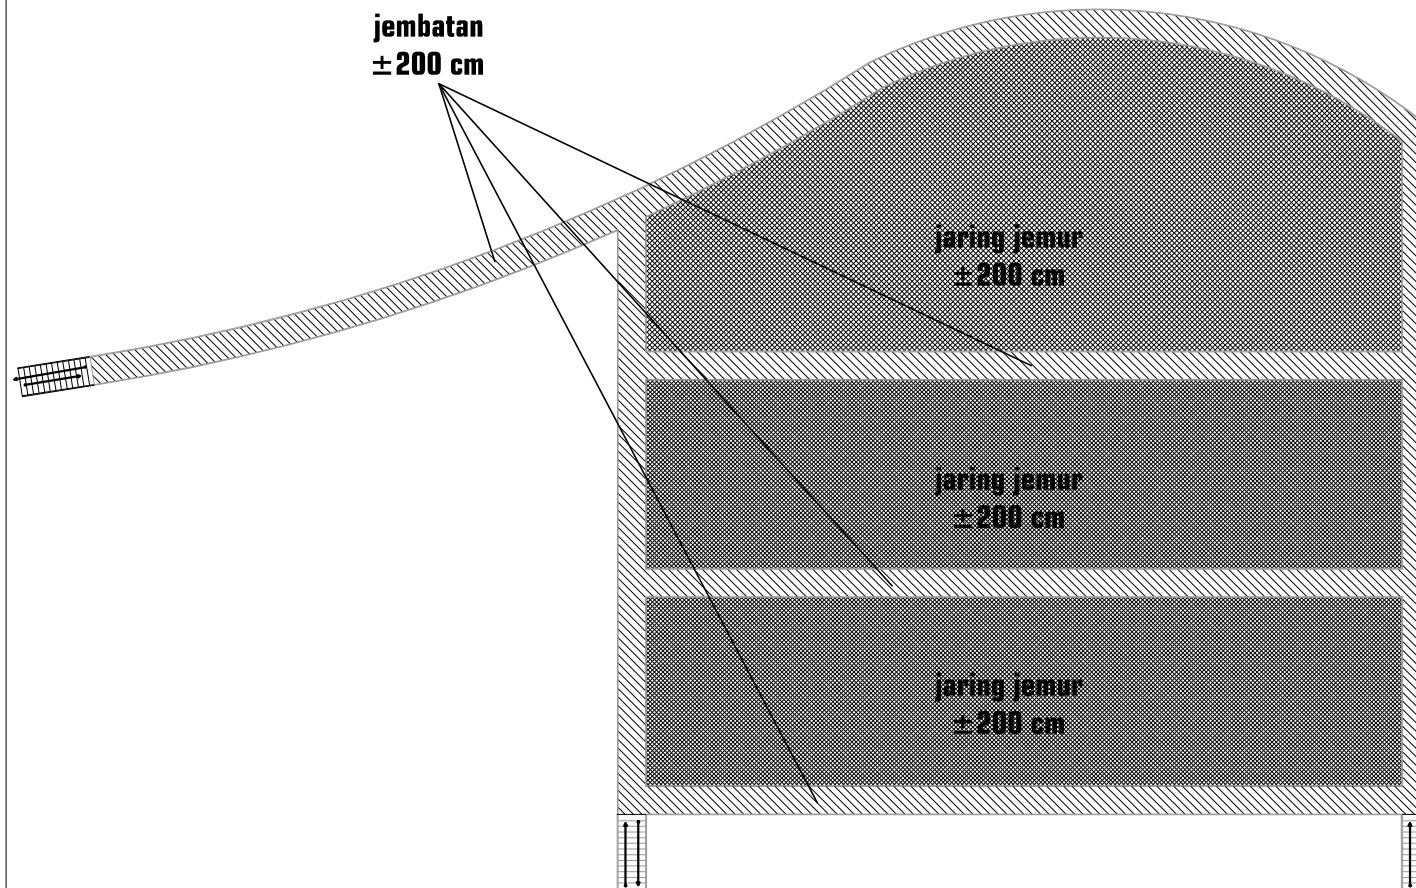

**TAMPAK ATAS JARING JEMUR DAN JEMBATAN KAYU**  
 skala 1:400

PRODI TEKNIK ARSITEKTUR  
 FAKULTAS TEKNIK  
 UNIVERSITAS FLORES

TUGAS AKHIR ARSITEKTUR  
 SEMESTER IX

JUDUL TUGAS

PUSAT PENGOLAHAN KOPI  
 DI KECAMATAN LEPEMBUSU  
 KELISOKE KABUPATEN  
 ENDE

MENYETUJUI

pembimbing 1

DIAN FITRIAWATI MOCHDAR, ST, MT  
 NIDN : 0810078301

pembimbing 2

FABIOLA T.A KERONG, ST, MT  
 NIDN : 0810078301

KEPALA STUDIO

FABIOLA T.A KERONG, ST, MT  
 NIDN : 0810078301

KEPRO ARSITEKTUR

SILVESTER M. SISO, ST.,M.Sc  
 NIDN : 0803128301

DI GAMBAR OLEH

MELISA ARIANI M ADAM  
 NIM : 2016321023

judul GBR	skala	gambar	
		nomor	jumlah
tampak atas jaring jemur	1 : 400	15	1

PRODI TEKNIK ARSITEKTUR  
 FAKULTAS TEKNIK  
 UNIVERSITAS FLORES

TUGAS AKHIR ARSITEKTUR  
 SEMESTER IX

JUDUL TUGAS

PUSAT PENGOLAHAN KOPI  
 DI KECAMATAN LEPEMBUSU  
 KELISOKE KABUPATEN  
 ENDE

MENYETUJUI

pembimbing 1

DIAN FITRIAWATI MOCHDAR, ST, MT  
 NIDN : 0810078301

pembimbing 2

FABIOLA T.A KERONG, ST, MT  
 NIDN : 0810078301

KEPALA STUDIO

FABIOLA T.A KERONG, ST, MT  
 NIDN : 0810078301


KEPRO ARSITEKTUR

SILVESTER M. SISO, ST.,M.Sc  
 NIDN : 0803128301

DI GAMBAR OLEH

MELISA ARIANI M ADAM  
 NIM : 2016321023

judul GBR	skala	gambar	
		nomor	jumlah
potongan C-C	1 : 50	16	5
denah foot plat	1 : 50		
detail foot plat	1 : 20		
detail kolom utama	1 : 50		

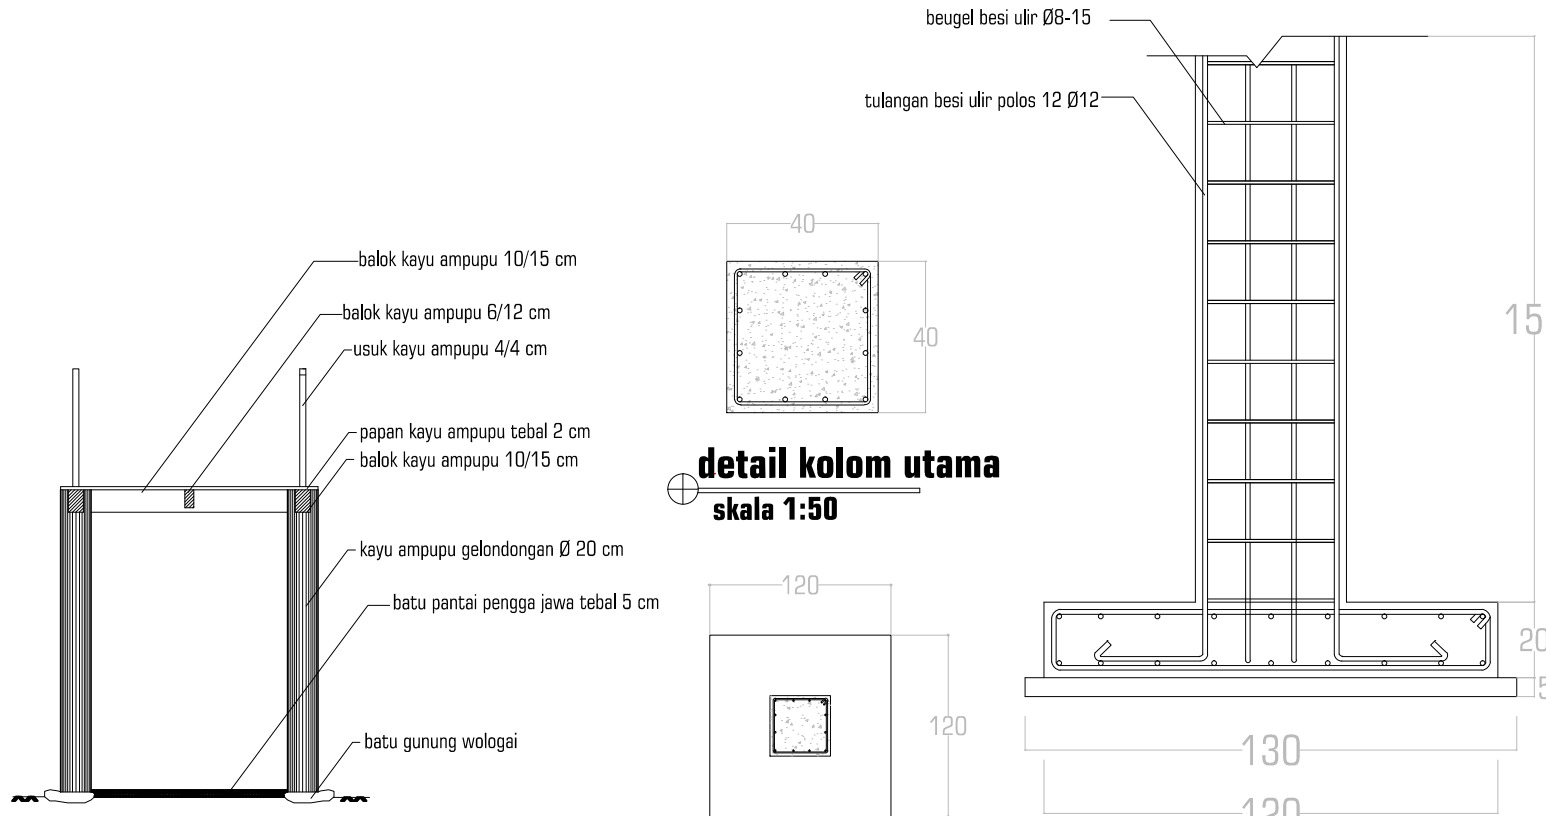


potongan C-C  
 skala 1:50


detail kolom utama  
 skala 1:50

denah foot plat  
 skala 1:50


detail foot plat  
 skala 1:20

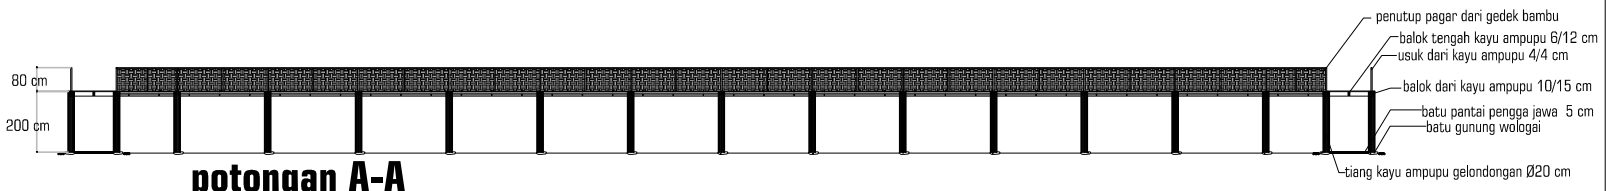


potongan A-A  
 skala 1:250

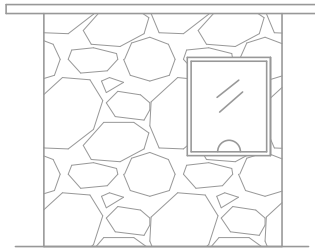


**TAMPAK BELAKANG POS JAGA**  
skala 1:100

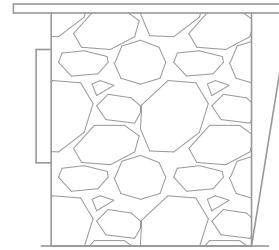


**TAMPAK KANAN POS JAGA**  
skala 1:100

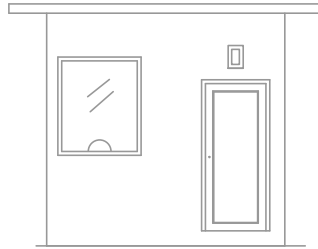


**TAMPAK DEPAN POS JAGA**  
skala 1:100

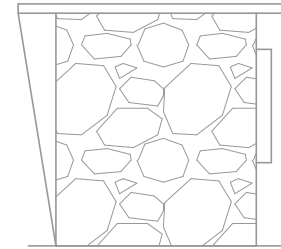


**TAMPAK KIRI POS JAGA**  
skala 1:100

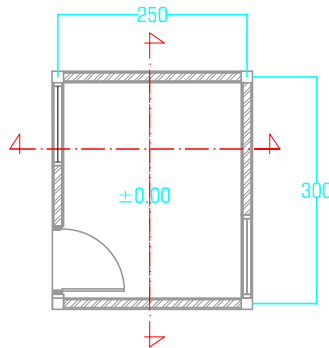

**DENAH POS JAGA**  
skala 1:100

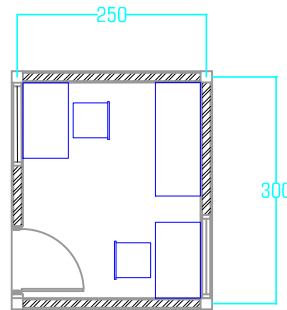

**DENAH PRABOT POS JAGA**  
skala 1:100

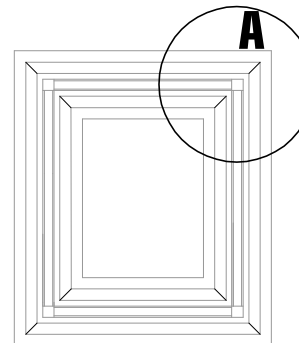

**DENAH PONDASI**  
skala 1:100

PRODI TEKNIK ARSITEKTUR  
FAKULTAS TEKNIK  
UNIVERSITAS FLORES

TUGAS AKHIR ARSITEKTUR  
SEMESTER IX

JUDUL TUGAS

PUSAT PENGOLAHAN KOPI  
DI KECAMATAN LEPSEMBUSU  
KELISOKE KABUPATEN  
ENDE

MENYETUJUI

pembimbing 1

DIAN FITRIAWATI MOCHDAR, ST, MT  
NIDN : 0810078301

pembimbing 2

FABIOLA T.A KERONG, ST, MT  
NIDN : 0810078301

KEPALA STUDIO

FABIOLA T.A KERONG, ST, MT  
NIDN : 0810078301

KEPRO ARSITEKTUR


SILVESTER M. SISO, ST.,M.Sc  
NIDN : 0803128301

DI GAMBAR OLEH

MELISA ARIANI M ADAM  
NIM : 2016321023

judul GBR	skala	gambar	
		nomor	jumlah
denah pos jaga	1 : 100	17	7
denah prabot pos jaga	1 : 100		
rencana pondasi	1 : 100		
tampak depan pos jaga	1 : 100		
tampak belakang pos jaga	1 : 100		
tampak samping kiri	1 : 100		


judul GBR	skala	gambar	
		nomor	jumlah
potongan 1-1 gapura	1 : 100	18	3
potongan A gapura	1 : 10		
potongan B gapura	1 : 10		

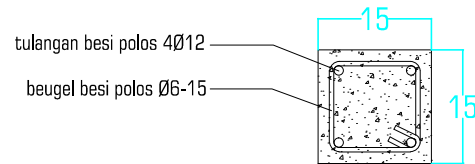


**potongan A**  
skala 1:10



**potongan B**  
skala 1:50

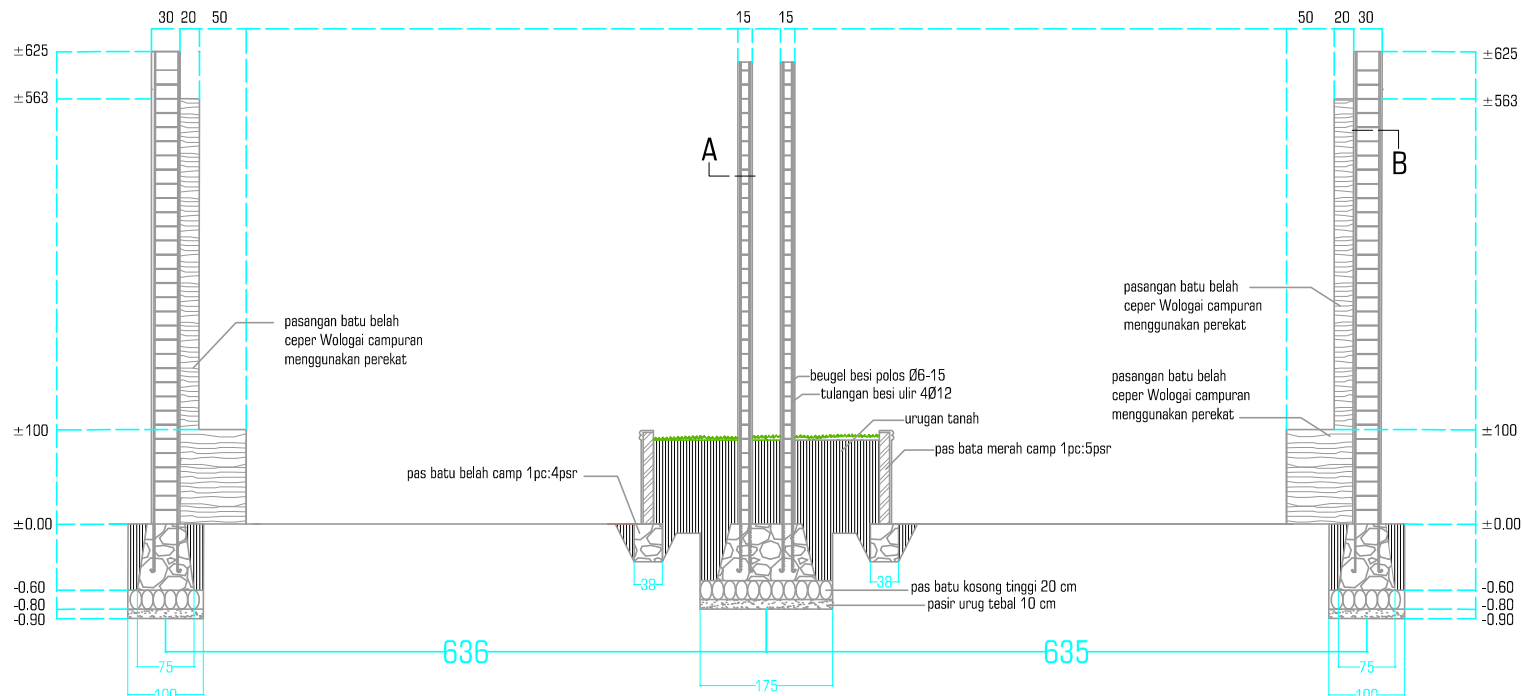


**potongan 1-1 gapura**  
skala 1:100

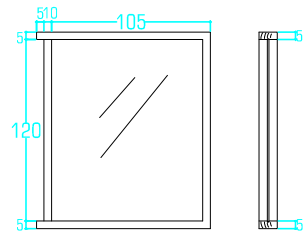


**detail kusen jendela**

skala 1:50

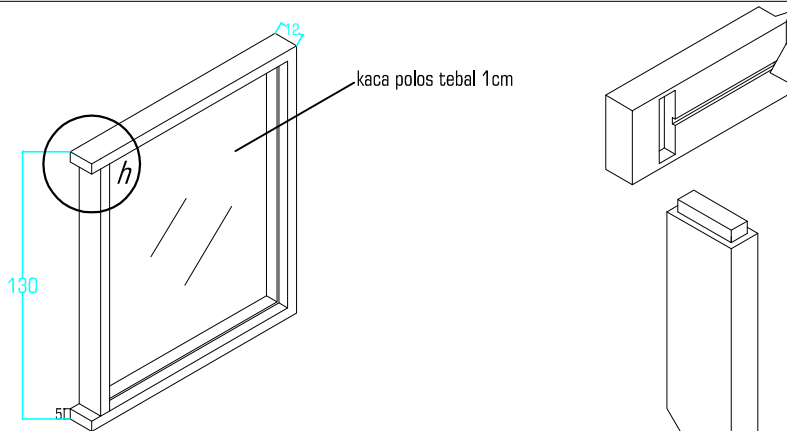


**isometric kusen jendela**

skala 1:30

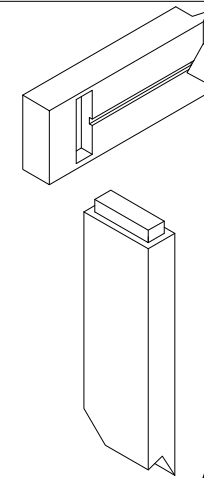


**detail h**

skala 1:10

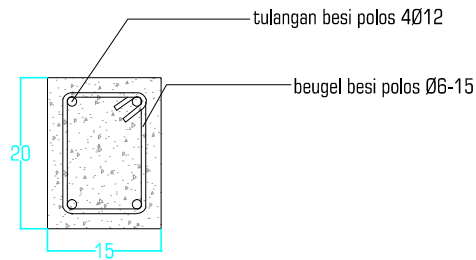


**sloof 15/20**

skala 1:10

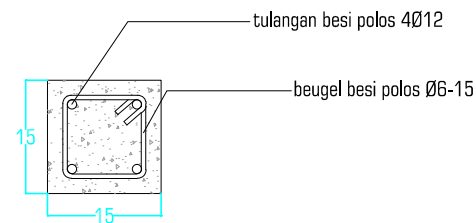


**kolom 15/20**

skala 1:10

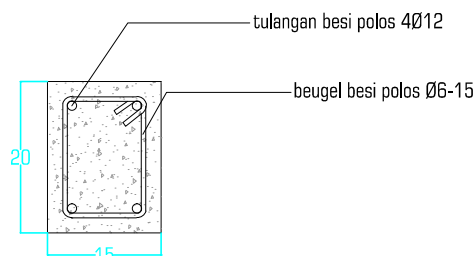

**balok 15/20**

skala 1:10

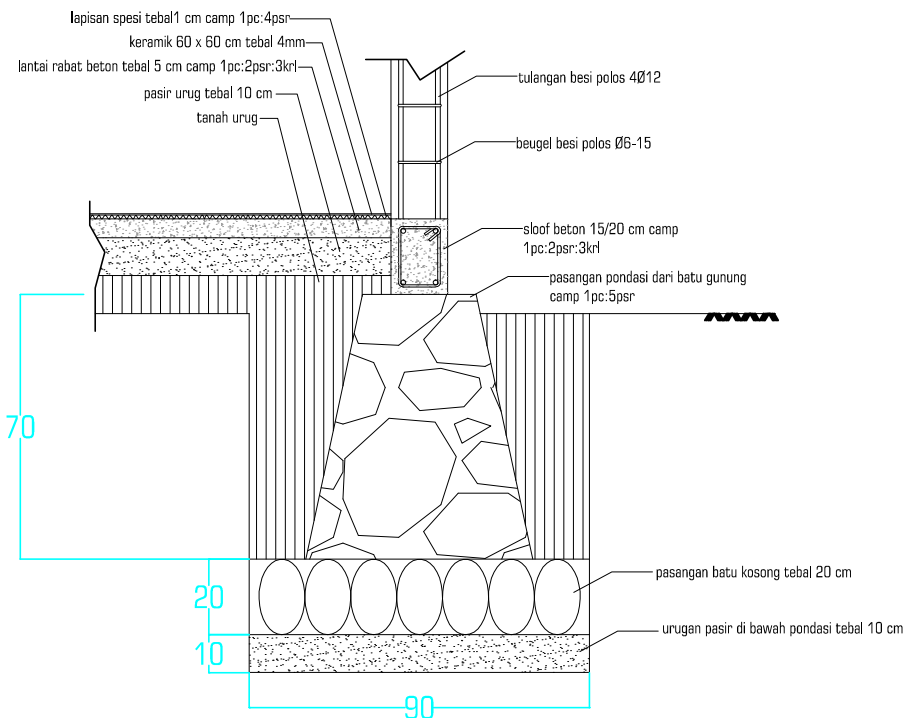

**detail A pos jaga**

skala 1:20

PRODI TEKNIK ARSITEKTUR  
FAKULTAS TEKNIK  
UNIVERSITAS FLORES

TUGAS AKHIR ARSITEKTUR  
SEMESTER IX

JUDUL TUGAS

PUSAT PENGOLAHAN KOPI  
DI KECAMATAN LEPOMBUSU  
KELISOKE KABUPATEN  
ENDE

MENYETUJUI

pembimbing 1

DIAN FITRIAWATI MOCHDAR, ST, MT  
NIDN : 0810078301

pembimbing 2

FABIOLA T.A KERONG, ST, MT  
NIDN : 0810078301

KEPALA STUDIO

FABIOLA T.A KERONG, ST, MT  
NIDN : 0810078301

KEPRO ARSITEKTUR

SILVESTER M. SISO, ST.,M.Sc  
NIDN : 0803128301

DI GAMBAR OLEH

MELISA ARIANI M ADAM  
NIM : 2016321023

judul GBR	skala	gambar	
		nomor	jumlah
detail kusen jendela	1 : 50	19	5
isometric kusen jendela	1 : 30		
detail h	1 : 10		
detail A pos jaga	1 : 20		
detail balok,kolom,sloof	1 : 10		

PRODI TEKNIK ARSITEKTUR  
 FAKULTAS TEKNIK  
 UNIVERSITAS FLORES

TUGAS AKHIR ARSITEKTUR  
 SEMESTER IX

JUDUL TUGAS

PUSAT PENGOLAHAN KOPI  
 DI KECAMATAN LEPEMBUSU  
 KELISOKE KABUPATEN  
 ENDE

MENYETUJUI

pembimbing 1

DIAN FITRIAWATI MOCHDAR, ST, MT  
 NIDN : 0810078301

pembimbing 2

FABIOLA T.A KERONG, ST, MT  
 NIDN : 0810078301

KEPALA STUDIO

FABIOLA T.A KERONG, ST, MT  
 NIDN : 0810078301


KEPRO ARSITEKTUR

SILVESTER M. SISO, ST.,M.Sc  
 NIDN : 0803128301

DI GAMBAR OLEH

MELISA ARIANI M ADAM  
 NIM : 2016321023

judul GBR	skala	gambar	
		nomor	jumlah
potongan A-A pos jaga	1 : 50	20	2
potongan B-B pos jaga	1 : 50		

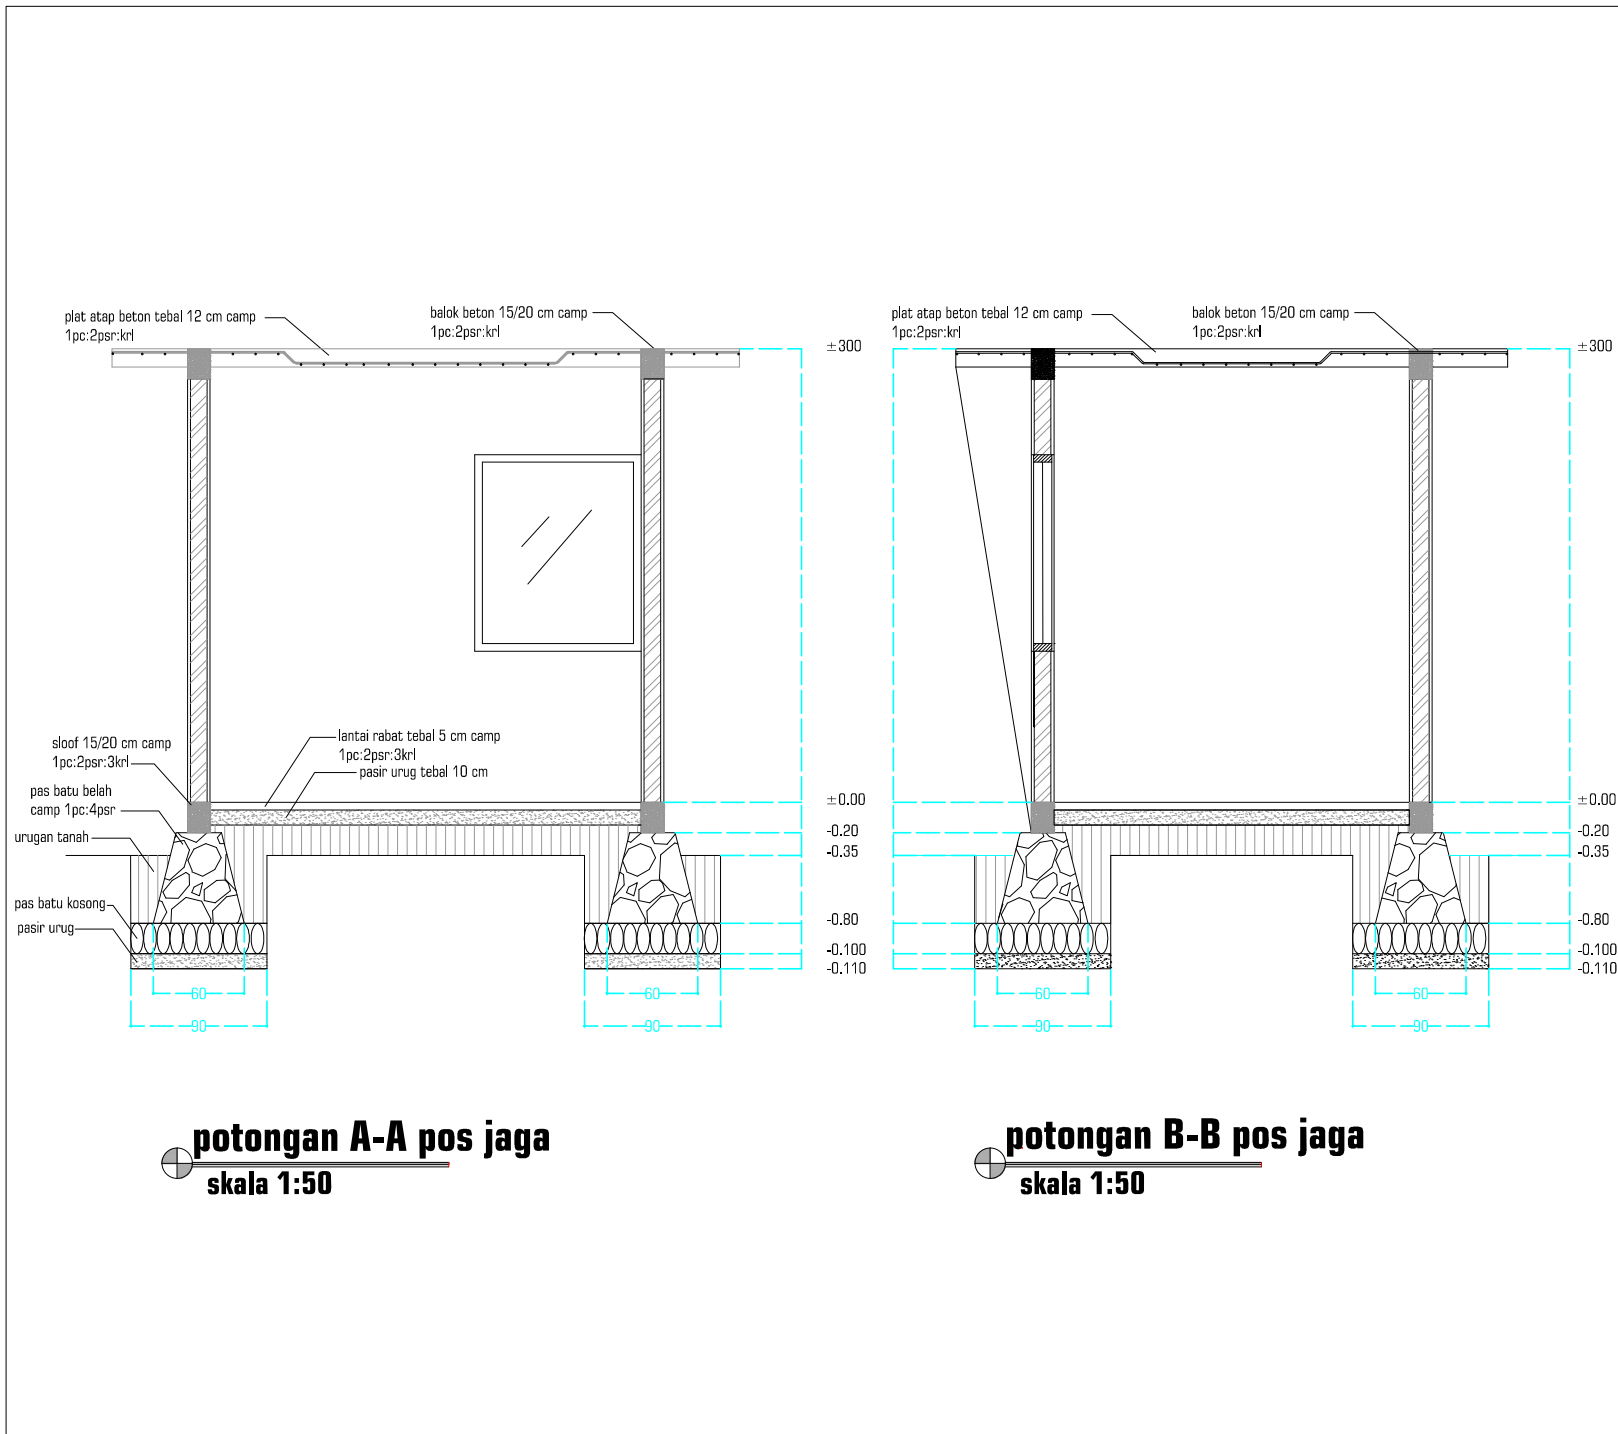

**potongan A-A pos jaga**  
 skala 1:50

**potongan B-B pos jaga**  
 skala 1:50



PRODI TEKNIK ARSITEKTUR  
 FAKULTAS TEKNIK  
 UNIVERSITAS FLORES

TUGAS AKHIR ARSITEKTUR  
 SEMESTER IX

JUDUL TUGAS

PUSAT PENGOLAHAN KOPI  
 DI KECAMATAN LEPEMBUSU  
 KELISOKE KABUPATEN  
 ENDE

MENYETUJUI

pembimbing 1

DIAN FITRIAWATI MOCHDAR, ST, MT  
 NIDN : 0810078301

pembimbing 2

FABIOLA T.A KERONG, ST, MT  
 NIDN : 0810078301

KEPALA STUDIO

FABIOLA T.A KERONG, ST, MT  
 NIDN : 0810078301


KEPRO ARSITEKTUR

SILVESTER M. SISO, ST.,M.Sc  
 NIDN : 0803128301



DI GAMBAR OLEH

MELISA ARIANI M ADAM  
 NIM : 2016321023

judul	GBR	skala	gambar	
			nomor	jumlah
DETAIL KUSEN		1:50		
DETAIL TANGGA BESI		1:100	21	3
AKSONOMETRI TANGGA		1:100		

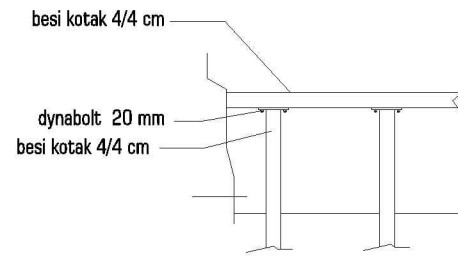


**detail J**  
 skala 1:20

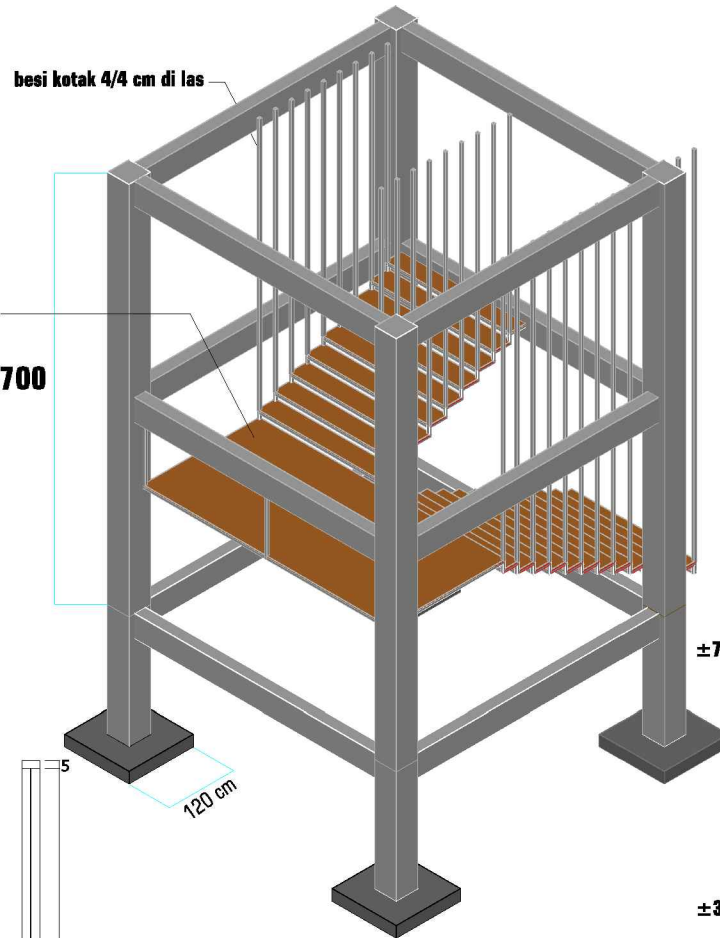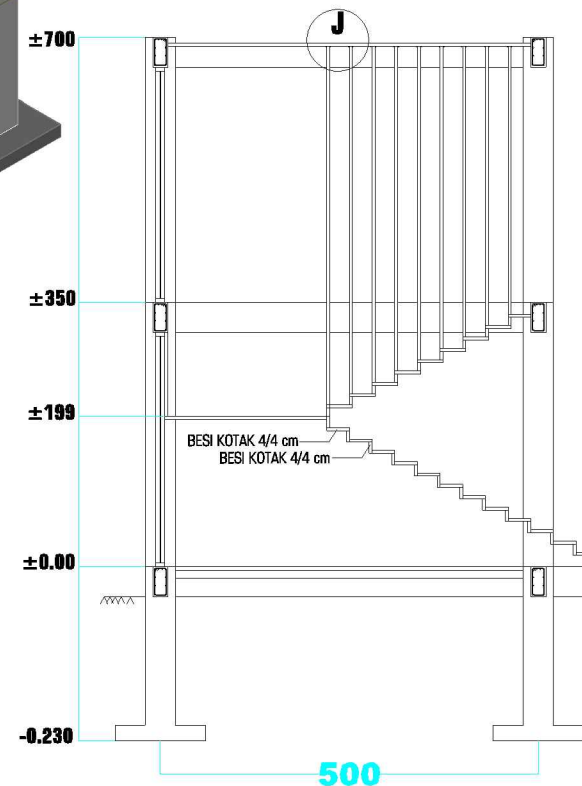


**aksonometri tangga**  
 skala 1:100

**DETAIL TANGGA BESI**  
 skala 1:100

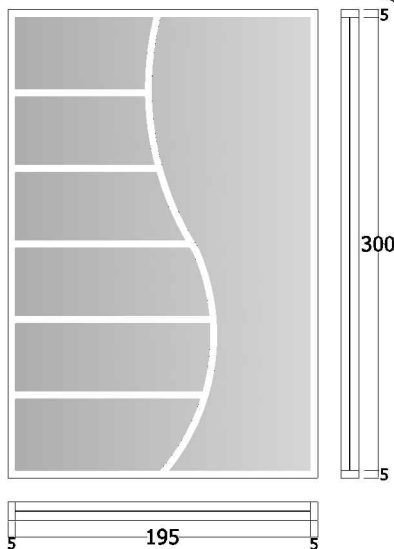

**kusen jendela P1 2 unit**  
 skala 1:50


# GAMBAR 3 DIMENSI INTERIOR RUANG DALAM PABRIK

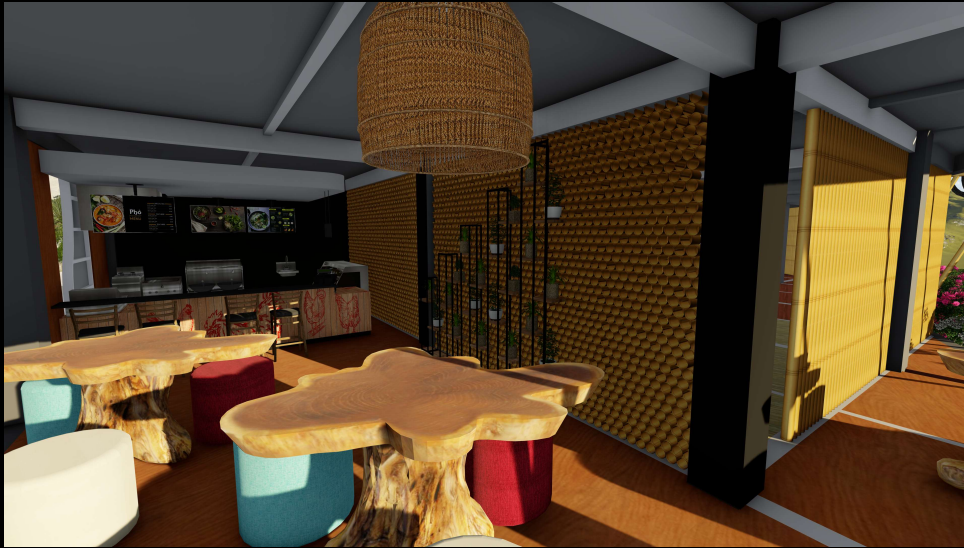

KANTIN



RUANG RAPAT

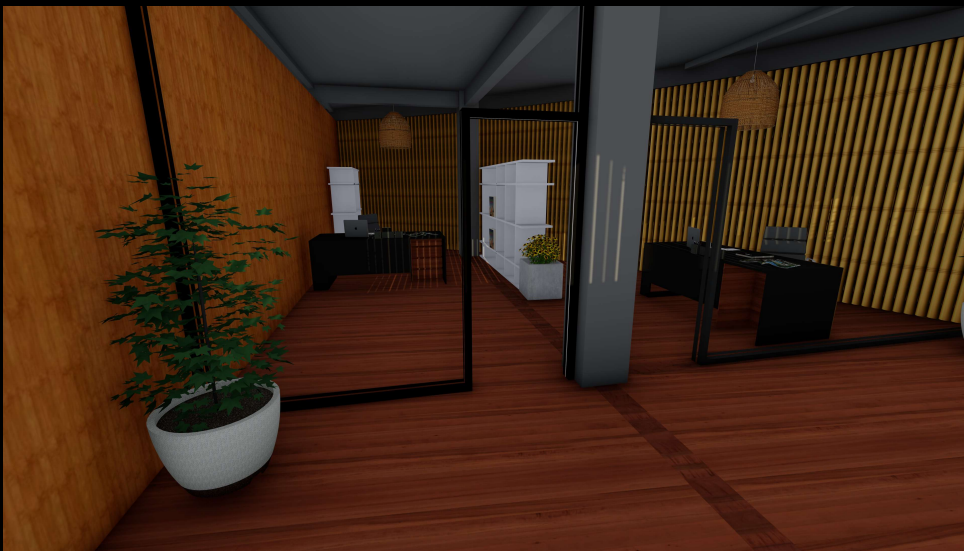

KANTOR (ruang bendahara dan sekretaris)




RUANG TAMU



**RUANG TEKNISI**



**RUANG TUNGGU KANTOR**

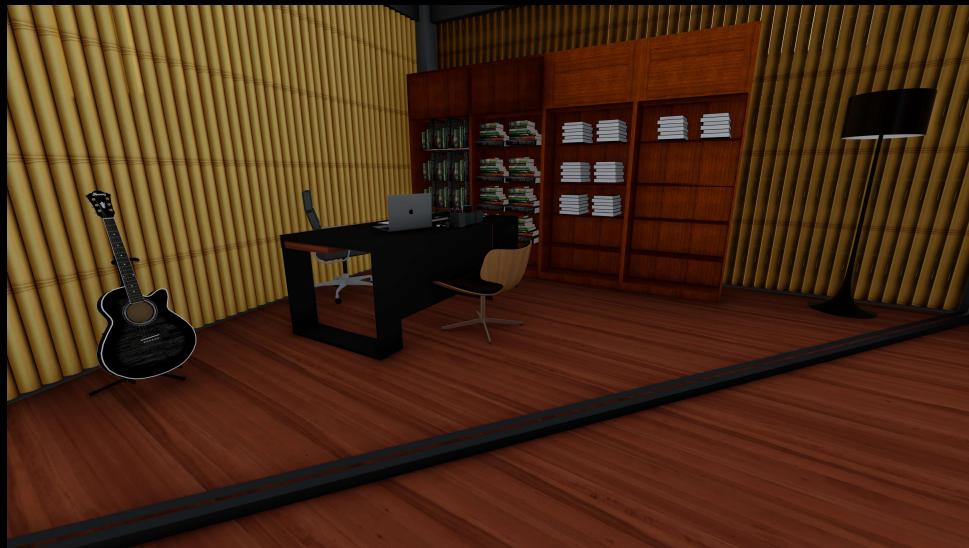

**RUANG MANAGER**



**RUANG LABORATORIUM**

# GAMBAR 3 DIMENSI EXTERIOR




KOLAM




GAPURA




TUGU NAMA PABRIK

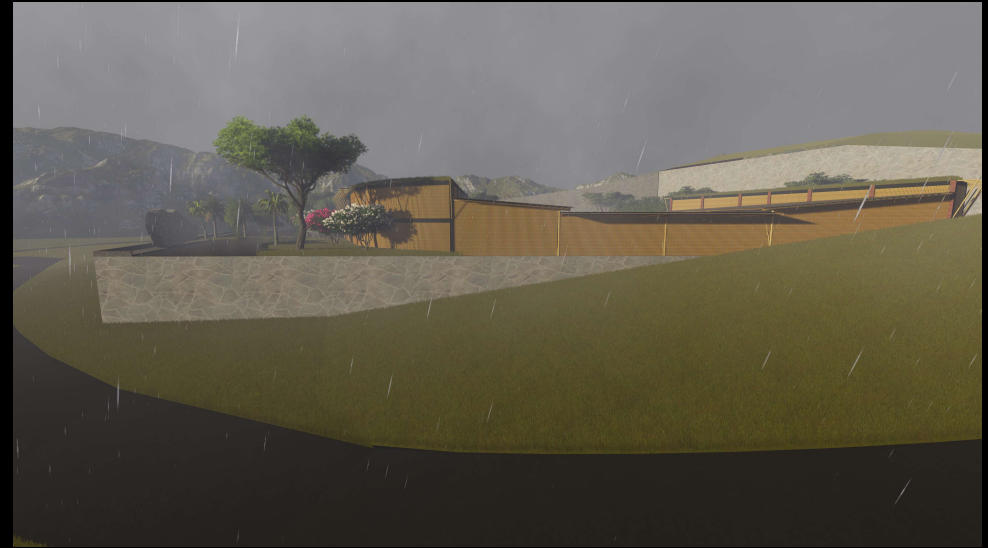

TAMPAK BELAKANG PABRIK

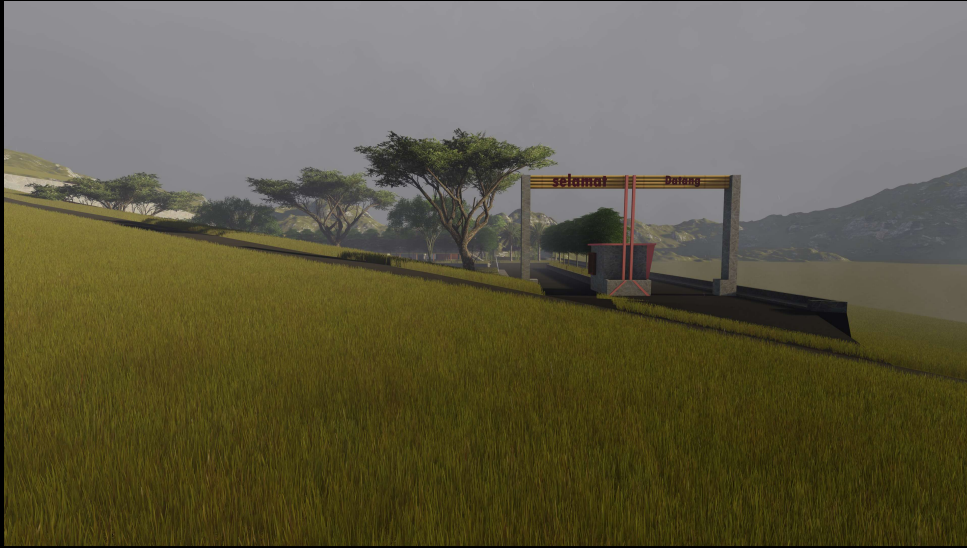

**TAMPAK DEPAN SITE**

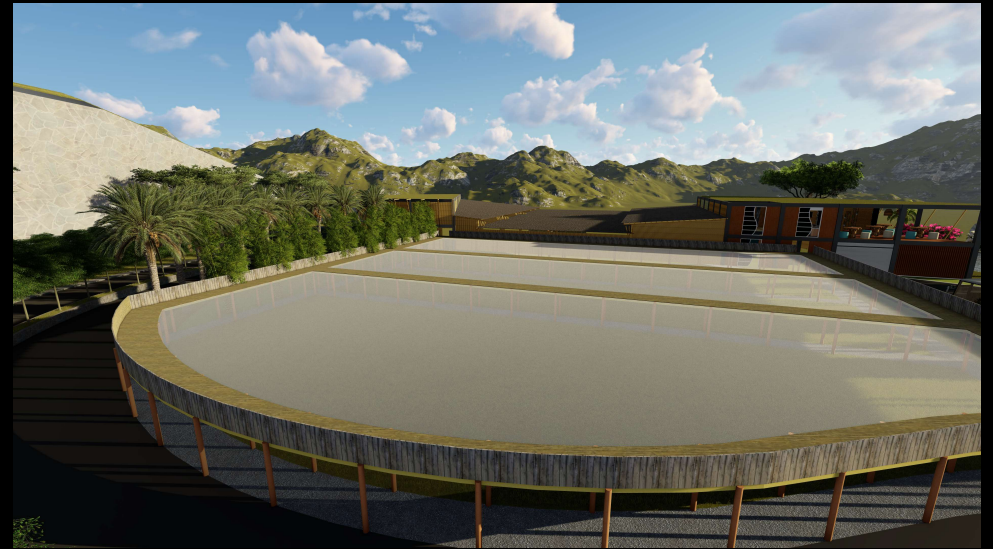


**TEMPAT JEMUR KOPI**




**JALUR ATAS PEJALAN KAKI**



**JALUR BAWAH PEJALAN KAKI**

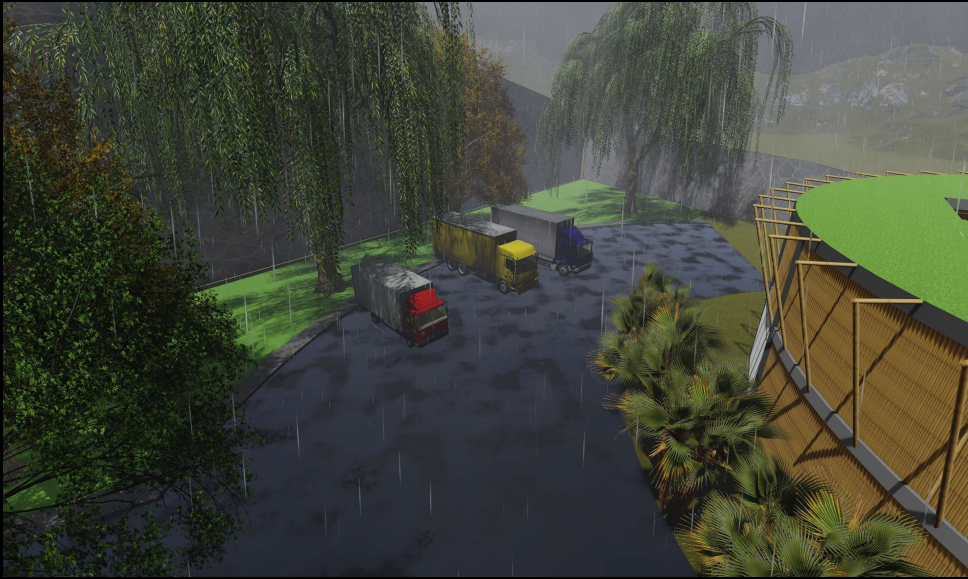

TEMPAT PARKIR LOADING DOCK

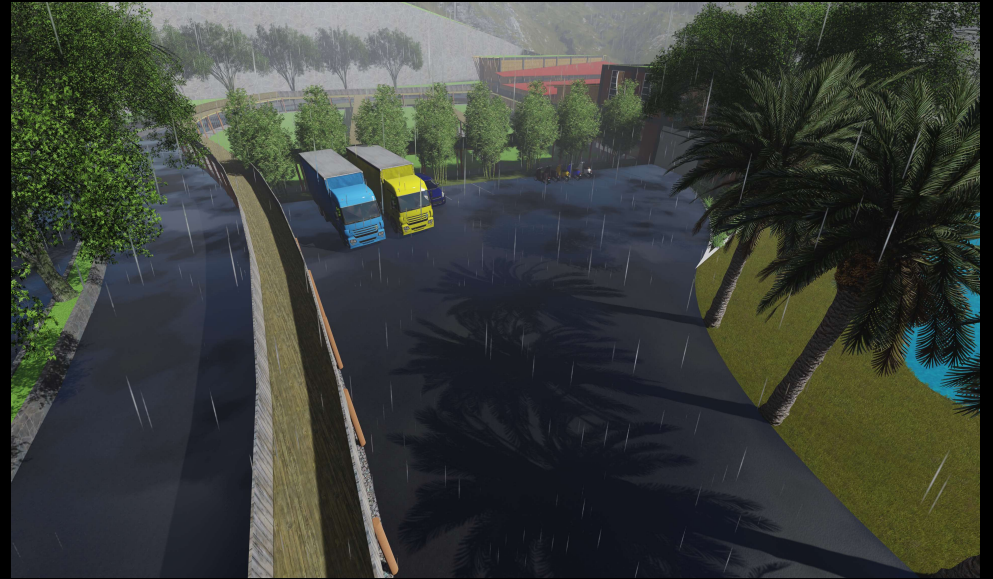

TEMPAT PARKIR KARYAWAN  
DAN TAMU