


### Plagiarism Detector v. 1864 - Originality Report 13/03/2021 7:50:29

Analyzed document: skripsi WILYAM YOSEP MASANG TUWA.docx Licensed to: Originality report generated by unregistered Demo version!

- Comparison Preset: Rewrite
- Detected language:
- Check type: Internet Check

Warning: Demo Version - reports are incomplete!

Detect **more Plagiarism** with **Licensed Plagiarism Detector**:

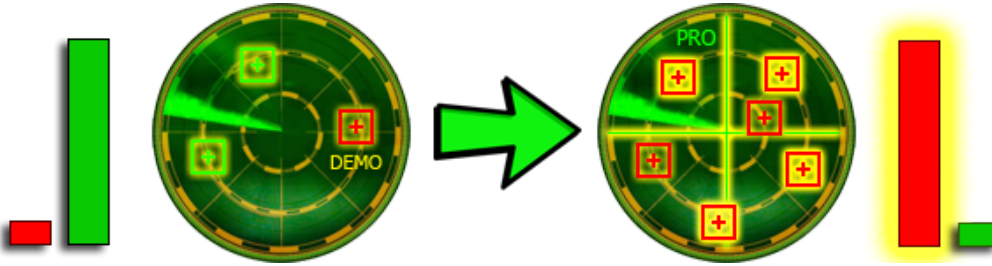

Order your **Lifetime License** packed with features:


- Complete** resources processing - with **more results!**
- Side-by-side compare** with detailed analysis!
- Faster** processing **speed, deeper detection!**
- Advanced statistics**, Originality Reports management!
- Many other **cool functions** and **options!**

Get your **5% discount**:



Detailed document body analysis:

Relation chart:

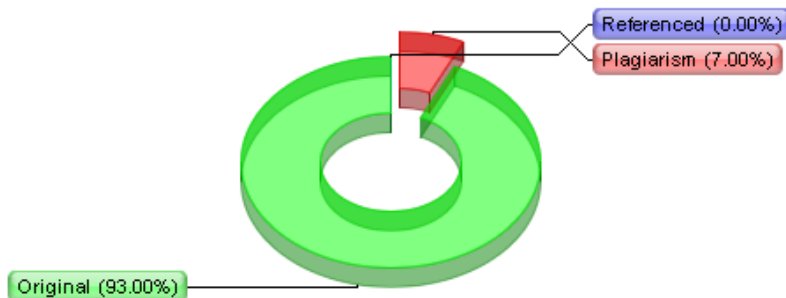

Distribution graph:

### Plagiarism Detector v. 1864 - Originality Report 13/03/2021 7:51:29

Analyzed document: abstrak WILYAM YOSEP MASANG TUWA.docx Licensed to: Originality report generated by unregistered Demo version!

? Comparison Preset: Rewrite ? Detected language:  
? Check type: Internet Check

Warning: Demo Version - reports are incomplete!

Detect **more Plagiarism** with **Licensed Plagiarism Detector**:



Order your **Lifetime License** packed with features:


1. **Complete** resources processing - with **more results!**
2. **Side-by-side compare** with detailed analysis!
3. **Faster** processing **speed, deeper detection!**
4. **Advanced statistics**, Originality Reports management!
5. Many other **cool functions** and **options!**

Get your **5% discount**:



Detailed document body analysis:

? Relation chart:

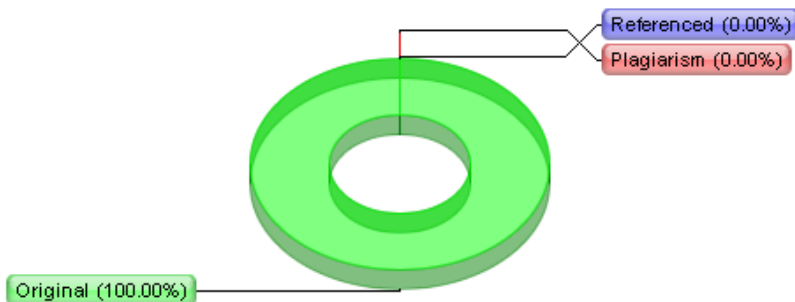

? Distribution graph:

FAKULTAS TEKNIK  
 JURUSAN TEKNIK ARSITEKTUR  
 UNIVERSITAS FLORES  
 ENDE  
 2021

NAMA JUDUL

PERANCANGAN PERPUSTAKAAN DAN  
 ARSIP  
 KABUPATEN FLORES TIMUR  
 DENGAN TEMA NEO-VERNAKULAR

DOSEN PEMBIMBING 1

PETRUS JHON ALFRED D.D., ST., MT  
 NIP : 1980 2006 309

DOSEN PEMBIMBING 2

FABIOLA T. A KERONG, ST., MT  
 NIP : 1980 2010 424

KEPALA STUDIO ARSITEKTUR

FABIOLA T. A KERONG, ST., MT  
 NIP : 1980 2010 424

NAMA MAHASISWA


WILYAM YOSEP MASANG TUWA  
 NIM : 2013 320 637

NAMA GAMBAR

SKALA


NOMOR LEMBAR

JLM. LBR

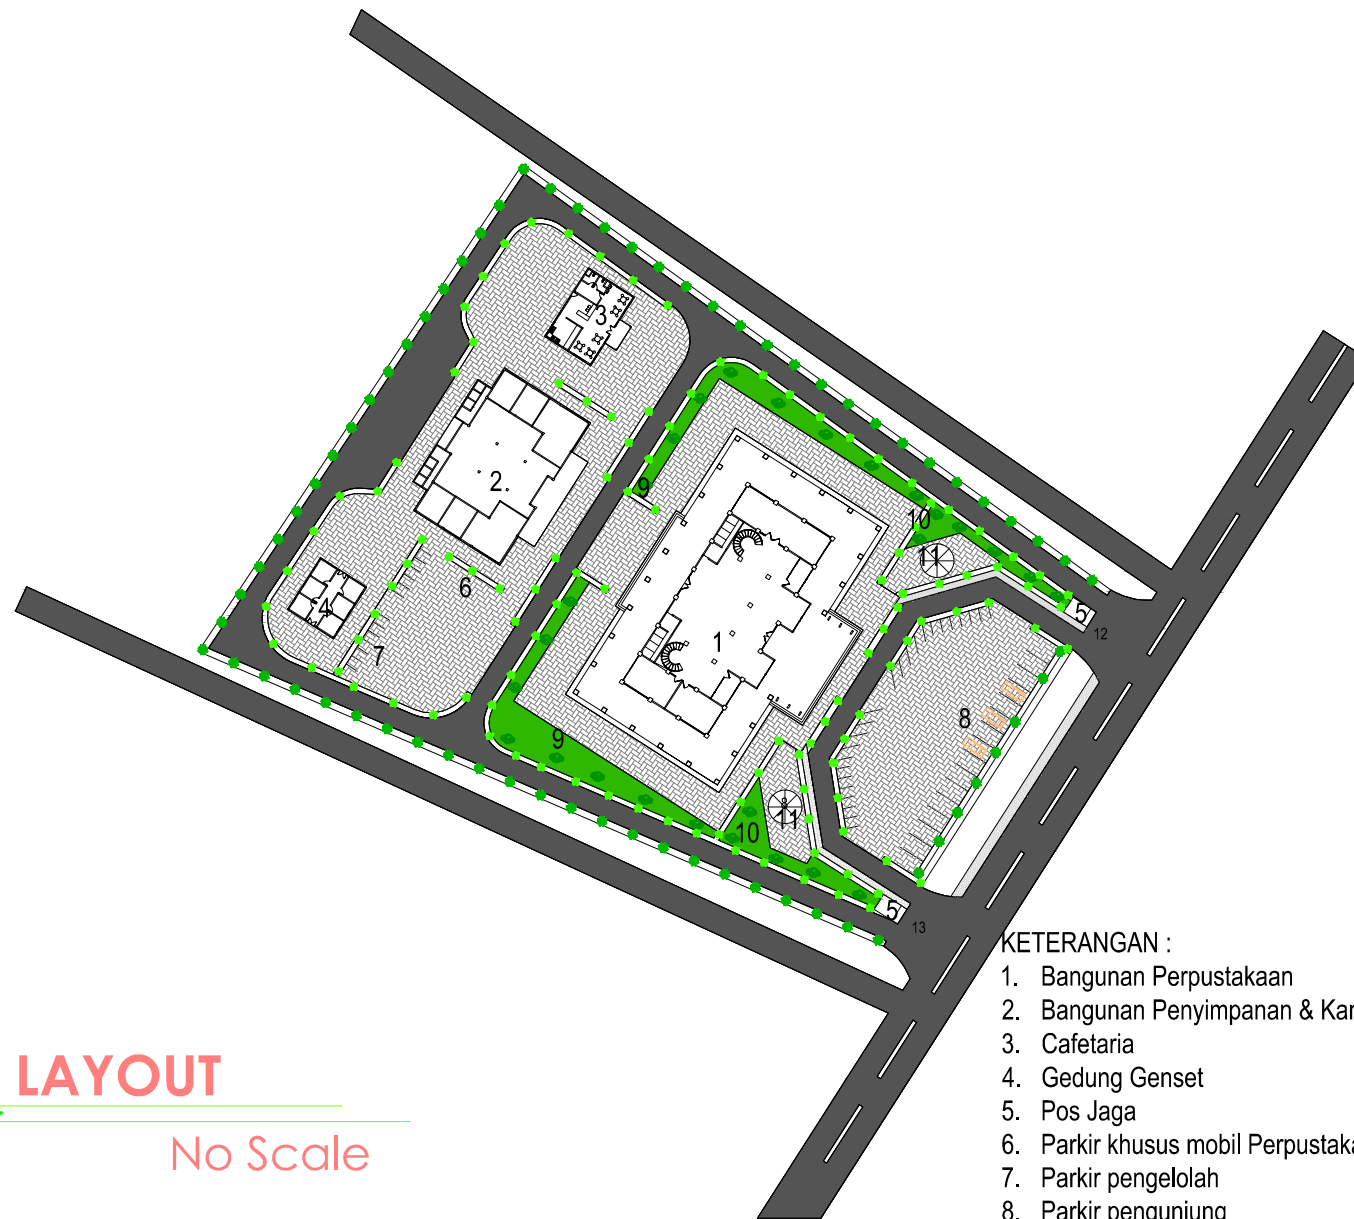

KETERANGAN :

1. Bangunan Perpustakaan
2. Bangunan Penyimpanan & Kantor Arsip
3. Cafeteria
4. Gedung Genset
5. Pos Jaga
6. Parkir khusus mobil Perpustakaan
7. Parkir pengelola
8. Parkir pengunjung
9. Taman pasif
10. Taman Aktif
11. Lopo
12. Pintu keluar
13. Pintu masuk

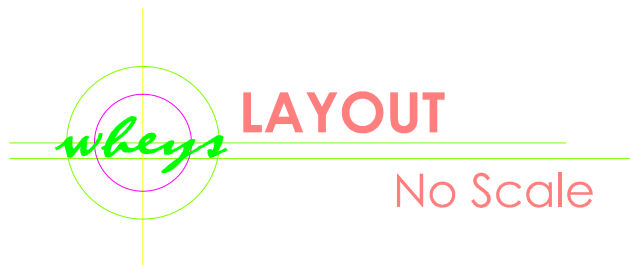

FAKULTAS TEKNIK  
 JURUSAN TEKNIK ARSITEKTUR  
 UNIVERSITAS FLORES  
 ENDE  
 2021

NAMA JUDUL

PERANCANGAN PERPUSTAKAAN DAN  
 ARSIP  
 KABUPATEN FLORES TIMUR  
 DENGAN TEMA NEO-VERNAKULAR

DOSEN PEMBIMBING 1

PETRUS JHON ALFRED D.D., ST., MT  
 NIP : 1980 2006 309

DOSEN PEMBIMBING 2

FABIOLA T. A KERONG, ST., MT  
 NIP : 1980 2010 424

KEPALA STUDIO ARSITEKTUR

FABIOLA T. A KERONG, ST., MT  
 NIP : 1980 2010 424

NAMA MAHASISWA

WILYAM YOSEP MASANG TUWA  
 NIM : 2013 320 637

NAMA GAMBAR

SKALA

NOMOR LEMBAR

JLM. LBR



KETERANGAN :

1. Bangunan Perpustakaan
2. Bangunan Penyimpanan & Kantor Arsip
3. Cafetaria
4. Gedung Genset
5. Pos Jaga
6. Parkir khusus mobil Perpustakaan
7. Parkir pengelolah
8. Parkir pengunjung
9. Taman pasir
10. Taman Aktif
11. Lopo
12. Pintu keluar
13. Pintu masuk





FAKULTAS TEKNIK  
 JURUSAN TEKNIK ARSITEKTUR  
 UNIVERSITAS FLORES  
 ENDE  
 2021

**NAMA JUDUL**

PERANCANGAN PERPUSTAKAAN &  
 ARSIP DAERAH FLORES TIMUR  
 DENGAN TEMA NEO-VERNAKULAR

**DOSEN PEMBIMBING 1**

PETRUS JHON ALFRED D.D., ST., MT  
 NIP : 1980 2006 309

**DOSEN PEMBIMBING 2**


FABIOLA T.A. KERONG, ST., MT  
 NIP : 1980 2010 424

**KEPALA STUDIO ARSITEKTUR**

FABIOLA T.A. KERONG, ST., MT  
 NIP : 1980 2010 424

**NAMA MAHASISWA**

WILYAM YOSEP M. TUWA  
 NIM : 2013 320 637

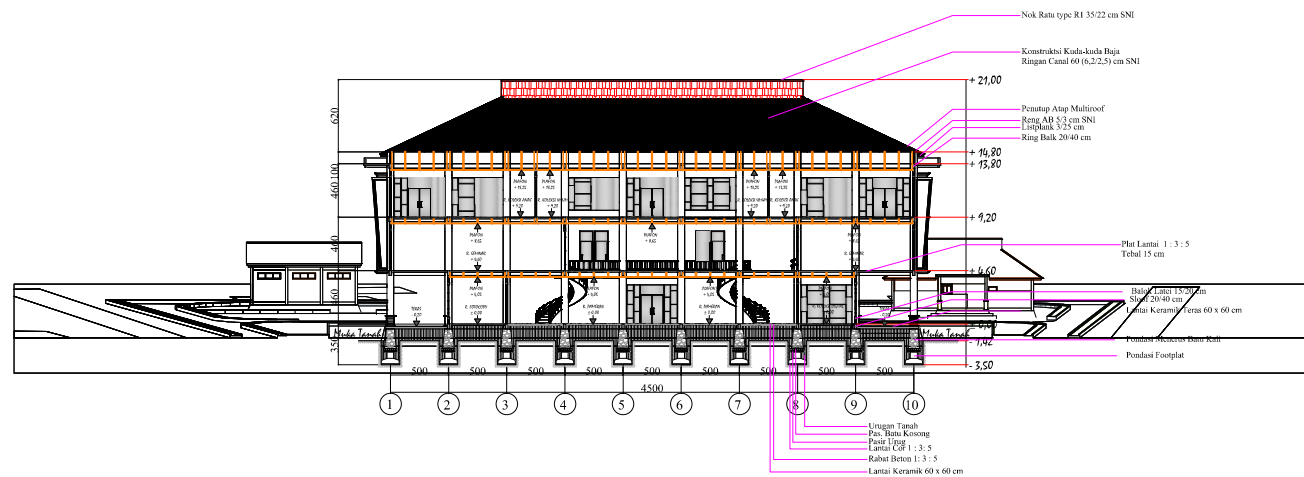

 **POTONGAN KESELURUHAN A-A**  
 Scale 1:100

NAMA GAMBAR	SKALA
-------------	-------

POTONGAN A-A

1 : 100

NO LEMBAR	JML LBR
-----------	---------

FAKULTAS TEKNIK  
 JURUSAN TEKNIK ARSITEKTUR  
 UNIVERSITAS FLORES  
 ENDE  
 2021

**NAMA JUDUL**

PERANCANGAN PERPUSTAKAAN &  
 ARSIP DAERAH FLORES TIMUR  
 DENGAN TEMA NEO-VERNAKULAR

**DOSEN PEMBIMBING 1**

PETRUS JHON ALFRED D.D., ST., MT  
 NIP : 1980 2006 309

**DOSEN PEMBIMBING 2**

FABIOLA T.A. KERONG, ST., MT  
 NIP : 1980 2010 424

**KEPALA STUDIO ARSITEKTUR**

FABIOLA T.A. KERONG, ST., MT  
 NIP : 1980 2010 424

**NAMA MAHASISWA**

WILYAM YOSEP M. TUWA  
 NIM : 2013 320 637

**NAMA GAMBAR**


**SKALA**

POTONGAN B-B

1 : 100

**NO LEMBAR**

**JML LBR**

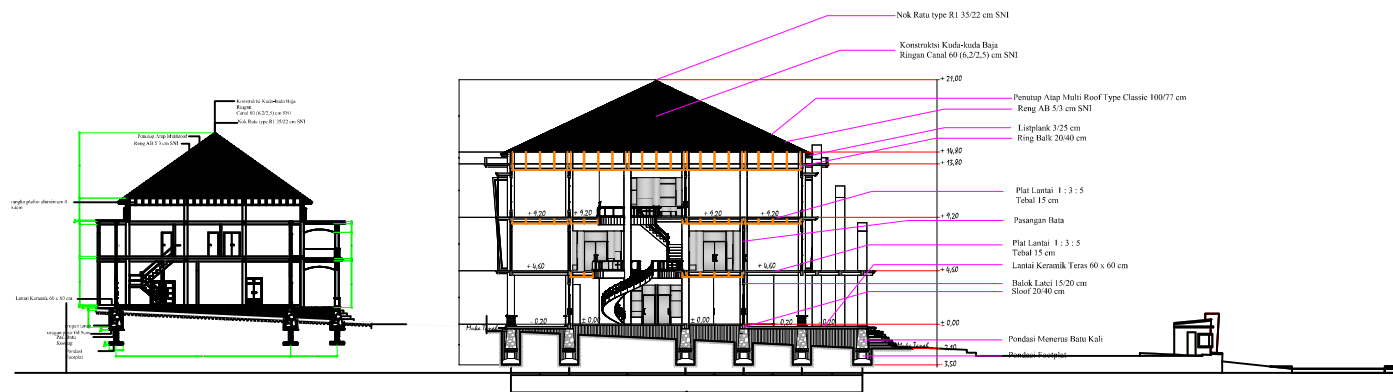

**POTONGAN KESELURUHAN B-B**

Scale 1:100



**TAMPAK DEPAN KESELURUHAN**  
No Scale



**TAMPAK BELAKANG KESELURUHAN**  
No Scale

FAKULTAS TEKNIK  
JURUSAN TEKNIK ARSITEKTUR  
UNIVERSITAS FLORES  
ENDE  
2021

**NAMA JUDUL**

PERANCANGAN PERPUSTAKAAN &  
ARSIP DAERAH FLORES TIMUR  
DENGAN TEMA NEO-VERNAKULAR

**DOSEN PEMBIMBING 1**

PETRUS JHON ALFRED D.D., ST., MT  
NIP : 1980 2006 309

**DOSEN PEMBIMBING 2**

FABIOLA T.A. KERONG, ST., MT  
NIP : 1980 2010 424

**KEPALA STUDIO ARSITEKTUR**

FABIOLA T.A. KERONG, ST., MT  
NIP : 1980 2010 424

**NAMA MAHASISWA**

WILYAM YOSEP M. TUWA  
NIM : 2013 320 637

NAMA GAMBAR	SKALA
TAMPAK KESELURUHAN	No. Scale
NO LEMBAR	JML LBR



 **TAMPAK SAMP. KANAN KESELURUHAN**  
No Scale



 **TAMPAK SAMP. KIRI KESELURUHAN**  
No Scale

FAKULTAS TEKNIK  
JURUSAN TEKNIK ARSITEKTUR  
UNIVERSITAS FLORES  
ENDE  
2021

**NAMA JUDUL**

PERANCANGAN PERPUSTAKAAN &  
ARSIP DAERAH FLORES TIMUR  
DENGAN TEMA NEO-VERNAKULAR

**DOSEN PEMBIMBING 1**

PETRUS JHON ALFRED D.D., ST., MT  
NIP : 1980 2006 309

**DOSEN PEMBIMBING 2**

FABIOLA T.A. KERONG, ST., MT  
NIP : 1980 2010 424

**KEPALA STUDIO ARSITEKTUR**

FABIOLA T.A. KERONG, ST., MT  
NIP : 1980 2010 424

**NAMA MAHASISWA**

WILYAM YOSEP M. TUWA  
NIM : 2013 320 637

**NAMA GAMBAR**

**SKALA**

TAMPAK KESELURUHAN

No. Scale

**NO LEMBAR**

**JML LBR**

**NAMA JUDUL**

PERANCANGAN PERPUSTAKAAN &  
 ARSIP DAERAH FLORES TIMUR  
 DENGAN TEMA NEO-VERNAKULAR

**DOSEN PEMBIMBING 1**

PETRUS JHON ALFRED D.D, ST.,MT  
 NIP : 1980 2006 309

**DOSEN PEMBIMBING 2**

FABIOLA T.A. KERONG, ST.,MT  
 NIP : 1980 2010 424

**KEPALA STUDIO ARSITEKTUR**

FABIOLA T.A. KERONG, ST.,MT  
 NIP : 1980 2010 424

**NAMA MAHASISWA**

WILYAM YOSEP M. TUWA  
 NIM : 2013 320 637

**NAMA GAMBAR**

DENAH BANGUNAN  
 PERPUSTAKAAN LANTAI 1


**SKALA**

1 : 100

**NO LEMBAR**

**JML LBR**

- keterangan Lantai 1 :**
- |                     |                      |
|---------------------|----------------------|
| 1. Lobby            | 7. R. Hotspot        |
| 2. R. Registrasi    | 8. R Koleksi Digital |
| 3. R. Informasi     | 9. R. Fotocopy       |
| 4. Tempat penitipan | 10. R. Audiovisual   |
| 5. Counter desk     | 11. R. Pameran       |
| 6. R. katalog       | 12. Lavatory         |

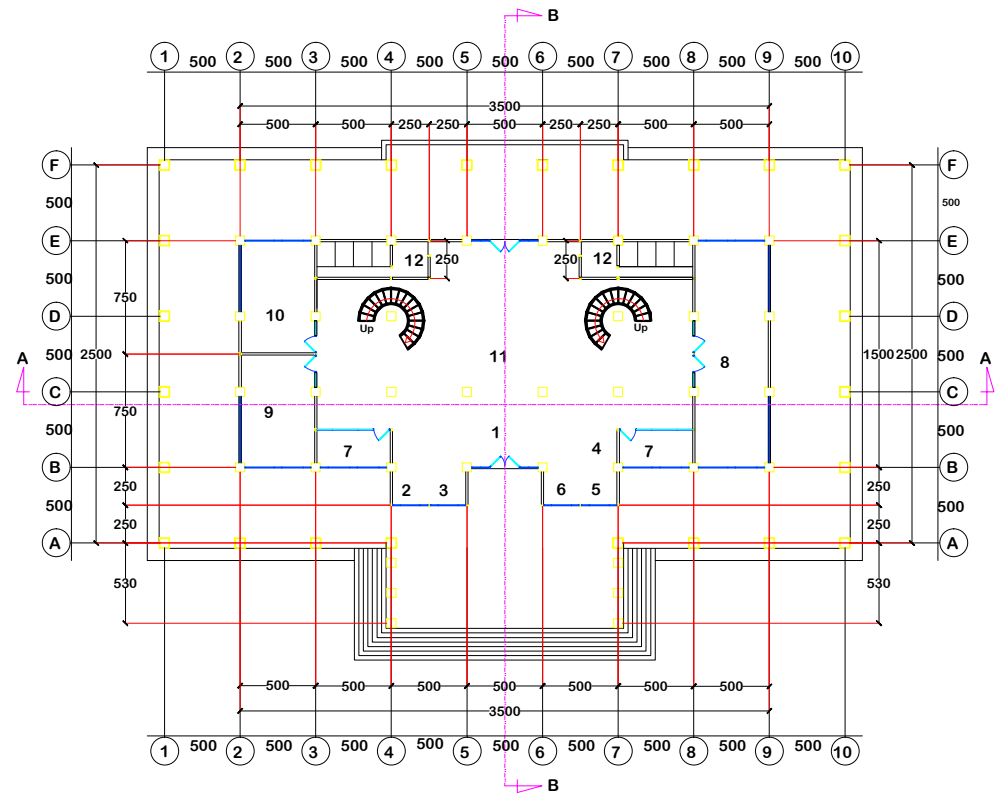

**DENAH BANGUNAN PERPUSTAKAAN LANTAI 1**

Scale 1:100



**NAMA JUDUL**

PERANCANGAN PERPUSTAKAAN &  
 ARSIP DAERAH FLORES TIMUR  
 DENGAN TEMA NEO-VERNAKULAR

**DOSEN PEMBIMBING 1**

PETRUS JHON ALFRED D.D, ST.,MT  
 NIP : 1980 2006 309

**DOSEN PEMBIMBING 2**

FABIOLA T.A. KERONG, ST.,MT  
 NIP : 1980 2010 424

**KEPALA STUDIO ARSITEKTUR**

FABIOLA T.A. KERONG, ST.,MT  
 NIP : 1980 2010 424

**NAMA MAHASISWA**

WILYAM YOSEP M. TUWA  
 NIM : 2013 320 637

**NAMA GAMBAR**

DENAH BANGUNAN  
 PERPUSTAKAAN LANTAI 2

**SKALA**



1 : 100

**NO LEMBAR**

**JML LBR**

**keterangan Lantai 1 :**

- |                                |                                     |
|--------------------------------|-------------------------------------|
| 1. R. Seminar                  | 8. R. Multimedia                    |
| 2. R. Grafika                  | 9. R. Seksi Bina Tata Kelola        |
| 3. R. Seksi Bina Layanan       | 10. R. Kabid. Tata Kelola           |
| 4. R. Duplikasi dan Penjilidan | 11. R. Kabid. Tata Perpus           |
| 5. R. Fumigasi                 | 12. R. Seksi Pengembangan Kapasitas |
| 6. R. Seksi Bina Sarana        | 13. Lavatory                        |
| 7. R. Kartografi               |                                     |

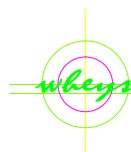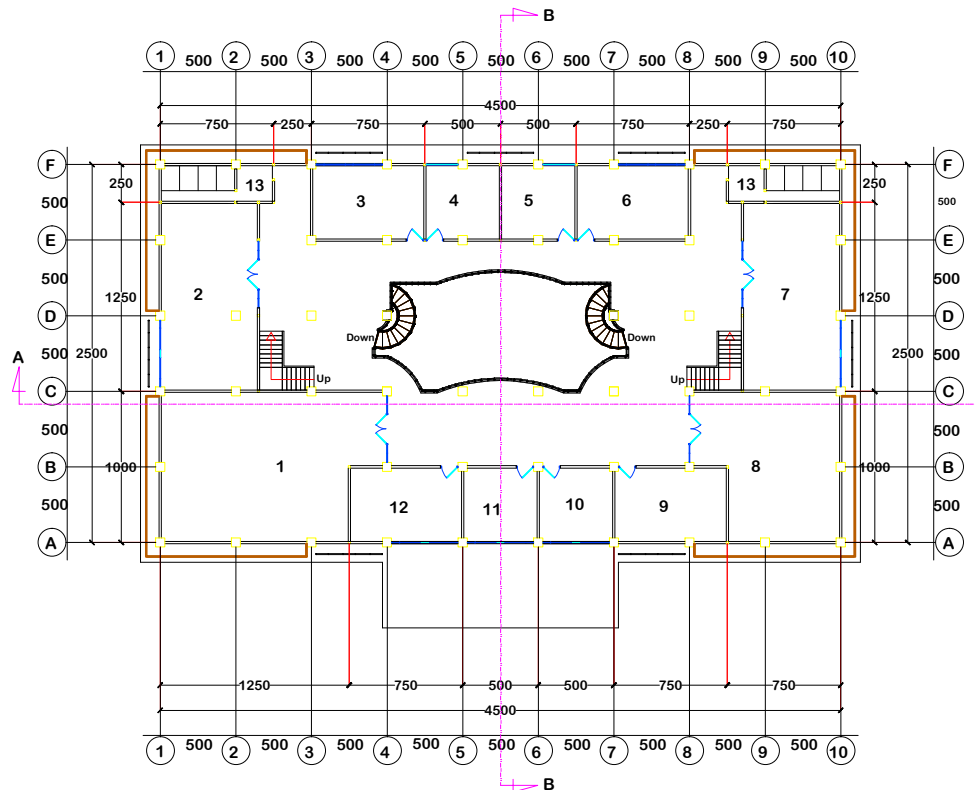

**DENAH BANGUNAN PERPUSTAKAAN LANTAI 2**

Scale 1:100

**NAMA JUDUL**

PERANCANGAN PERPUSTAKAAN &  
 ARSIP DAERAH FLORES TIMUR  
 DENGAN TEMA NEO-VERNAKULAR

**DOSEN PEMBIMBING 1**

PETRUS JHON ALFRED D.D, ST.,MT  
 NIP : 1980 2006 309

**DOSEN PEMBIMBING 2**

FABIOLA T.A. KERONG, ST.,MT  
 NIP : 1980 2010 424

**KEPALA STUDIO ARSITEKTUR**

FABIOLA T.A. KERONG, ST.,MT  
 NIP : 1980 2010 424

**NAMA MAHASISWA**

WILYAM YOSEP M. TUWA  
 NIM : 2013 320 637

**NAMA GAMBAR**

DENAH BANGUNAN  
 PERPUSTAKAAN LANTAI 3

**SKALA**


1 : 100

**NO LEMBAR**

**JML LBR**


**keterangan Lantai 1 :**

1. R. Koleksi Umum
2. R. Koleksi Anak
3. R. Koleksi Referensi
4. R. Microfon
5. R. Periodical
6. R. Pengelola Koleksi
7. R. Seleksi

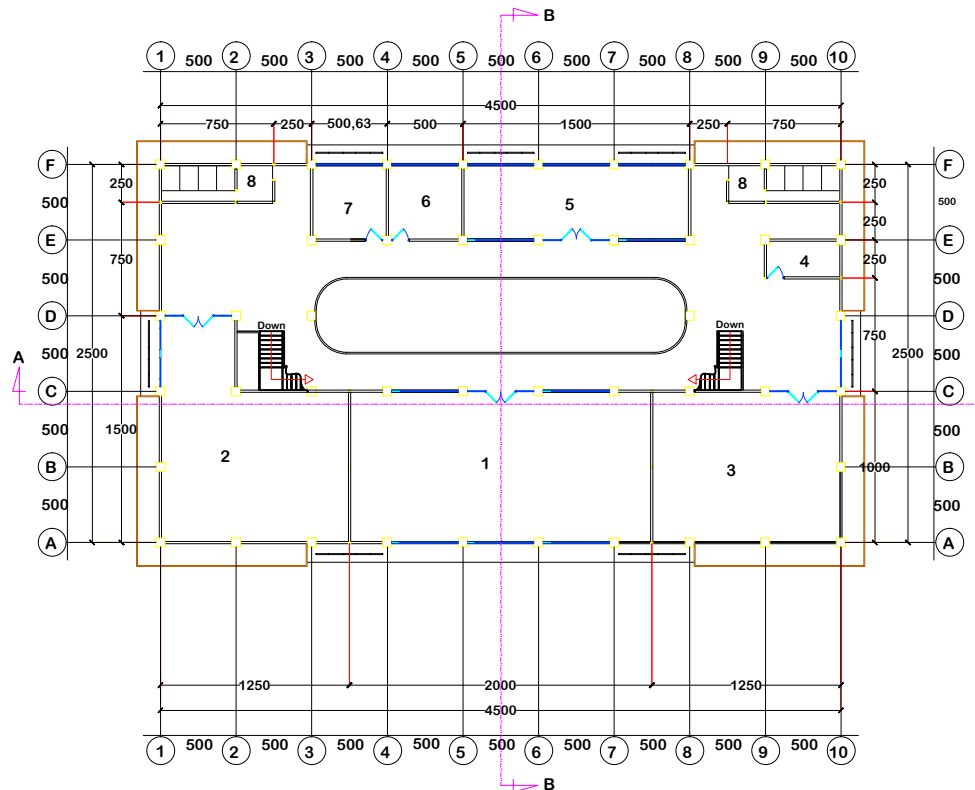



**DENAH BANGUNAN PERPUSTAKAAN LANTAI 3**

Scale 1:100

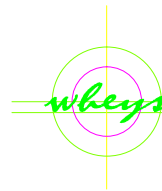

**TAMPAK BELAKANG PERPUSTAKAAN**

Scale 1:100

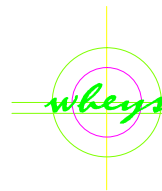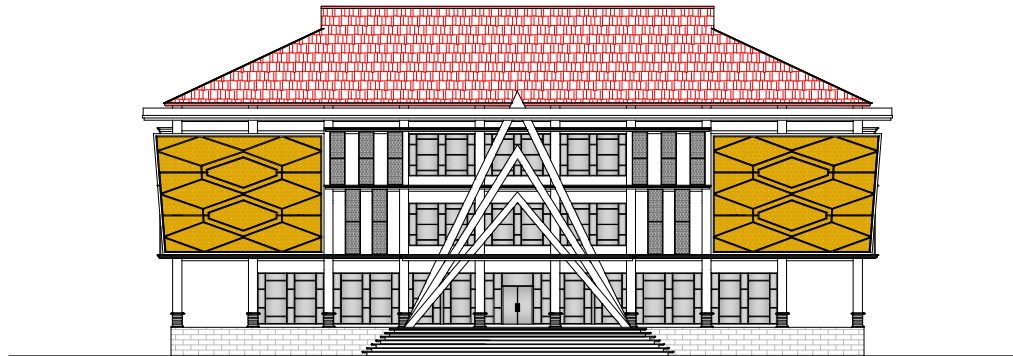

**TAMPAK DEPAN PERPUSTAKAAN**

Scale 1:100

FAKULTAS TEKNIK  
 JURUSAN TEKNIK ARSITEKTUR  
 UNIVERSITAS FLORES  
 ENDE  
 2021

**NAMA JUDUL**

PERANCANGAN PERPUSTAKAAN &  
 ARSIP DAERAH FLORES TIMUR  
 DENGAN TEMA NEO-VERNAKULAR

**DOSEN PEMBIMBING 1**

PETRUS JHON ALFRED D.D, ST.,MT  
 NIP : 1980 2006 309

**DOSEN PEMBIMBING 2**

FABIOLA T.A. KERONG, ST.,MT  
 NIP : 1980 2010 424



**KEPALA STUDIO ARSITEKTUR**

FABIOLA T.A. KERONG, ST.,MT  
 NIP : 1980 2010 424

**NAMA MAHASISWA**



WILYAM YOSEP M. TUWA  
 NIM : 2013 320 637

NAMA GAMBAR	SKALA
TAMPAK PERPUSTAKAAN	1 : 100
NO LEMBAR	JML LBR

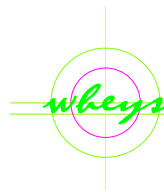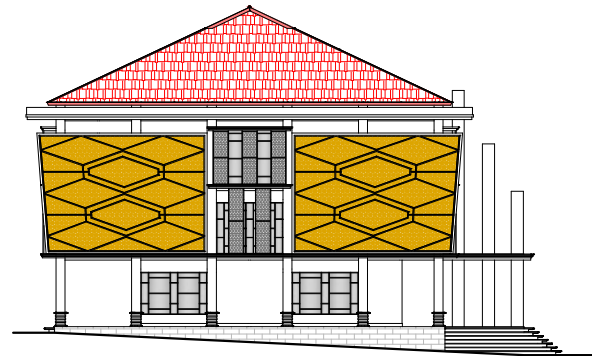

## TAMPAK SAMPING KIRI PERPUSTAKAAN

Scale 1:100

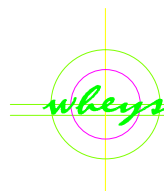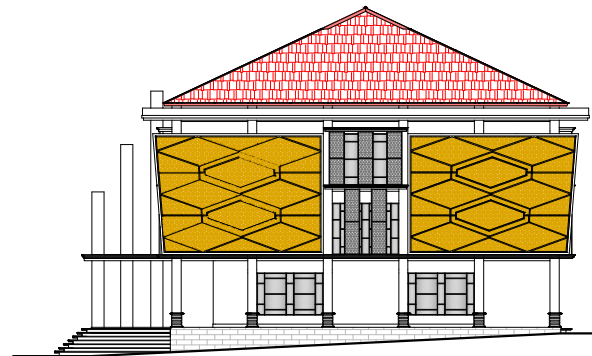

## TAMPAK SAMPING KANAN PERPUSTAKAAN

Scale 1:100

FAKULTAS TEKNIK  
JURUSAN TEKNIK ARSITEKTUR  
UNIVERSITAS FLORES  
ENDE  
2021

### NAMA JUDUL

PERANCANGAN PERPUSTAKAAN &  
ARSIP DAERAH FLORES TIMUR  
DENGAN TEMA NEO-VERNAKULAR

### DOSEN PEMBIMBING 1

PETRUS JHON ALFRED D.D, ST.,MT  
NIP : 1980 2006 309

### DOSEN PEMBIMBING 2

FABIOLA T.A. KERONG, ST.,MT  
NIP : 1980 2010 424

### KEPALA STUDIO ARSITEKTUR

FABIOLA T.A. KERONG, ST.,MT  
NIP : 1980 2010 424

### NAMA MAHASISWA

WILYAM YOSEP M. TUWA  
NIM : 2013 320 637

### NAMA GAMBAR

### SKALA

TAMPAK PERPUSTAKAAN

1 : 100

### NO LEMBAR

### JML LBR

**NAMA JUDUL**

PERANCANGAN PERPUSTAKAAN &  
 ARSIP DAERAH FLORES TIMUR  
 DENGAN TEMA NEO-VERNAKULAR

**DOSEN PEMBIMBING 1**

PETRUS JHON ALFRED D.D, ST.,MT  
 NIP : 1980 2006 309

**DOSEN PEMBIMBING 2**

FABIOLA T.A. KERONG, ST.,MT  
 NIP : 1980 2010 424

**KEPALA STUDIO ARSITEKTUR**

FABIOLA T.A. KERONG, ST.,MT  
 NIP : 1980 2010 424

**NAMA MAHASISWA**

WILYAM YOSEP M. TUWA  
 NIM : 2013 320 637

**NAMA GAMBAR**



POT A - A BANGUNAN  
 PERPUSTAKAAN

**SKALA**

1 : 100

**NO LEMBAR**

**JML LBR**

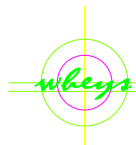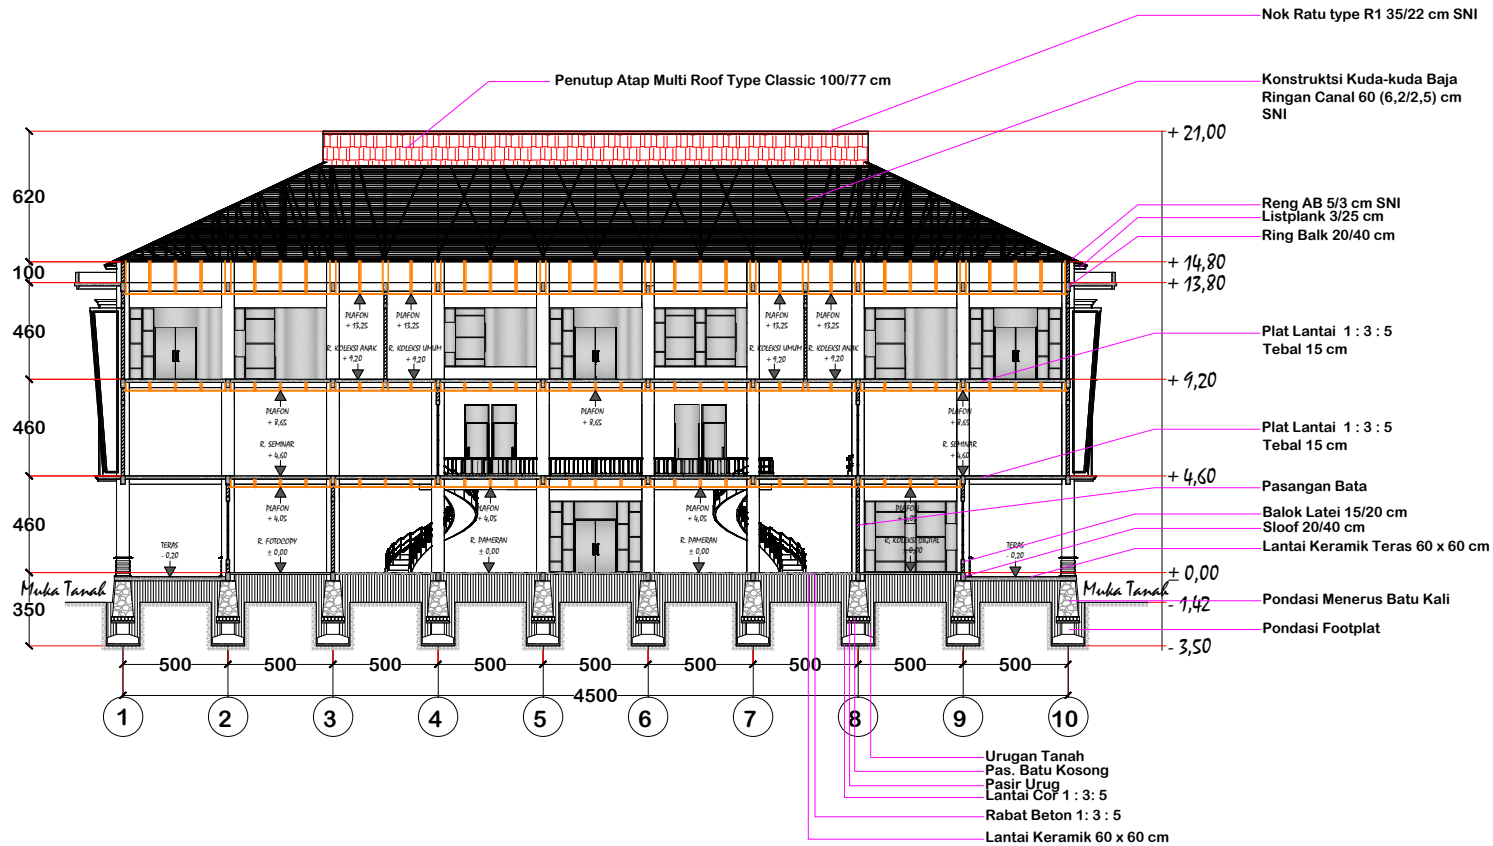

**POT. A - A BANGUNAN PERPUSTAKAAN**

Scale 1:100





**NAMA JUDUL**

PERANCANGAN PERPUSTAKAAN &  
 ARSIP DAERAH FLORES TIMUR  
 DENGAN TEMA NEO-VERNAKULAR

**DOSEN PEMBIMBING 1**

PETRUS JHON ALFRED D.D, ST.,MT  
 NIP : 1980 2006 309

**DOSEN PEMBIMBING 2**

FABIOLA T.A. KERONG, ST.,MT  
 NIP : 1980 2010 424

**KEPALA STUDIO ARSITEKTUR**

FABIOLA T.A. KERONG, ST.,MT  
 NIP : 1980 2010 424

**NAMA MAHASISWA**

WILYAM YOSEP M. TUWA  
 NIM : 2013 320 637

**NAMA GAMBAR**



**SKALA**

DENAH RENCANA ATAP  
 BANGUNAN PERPUSTAKAAN

1 : 100

**NO LEMBAR**

**JML LBR**

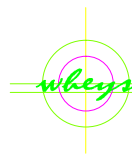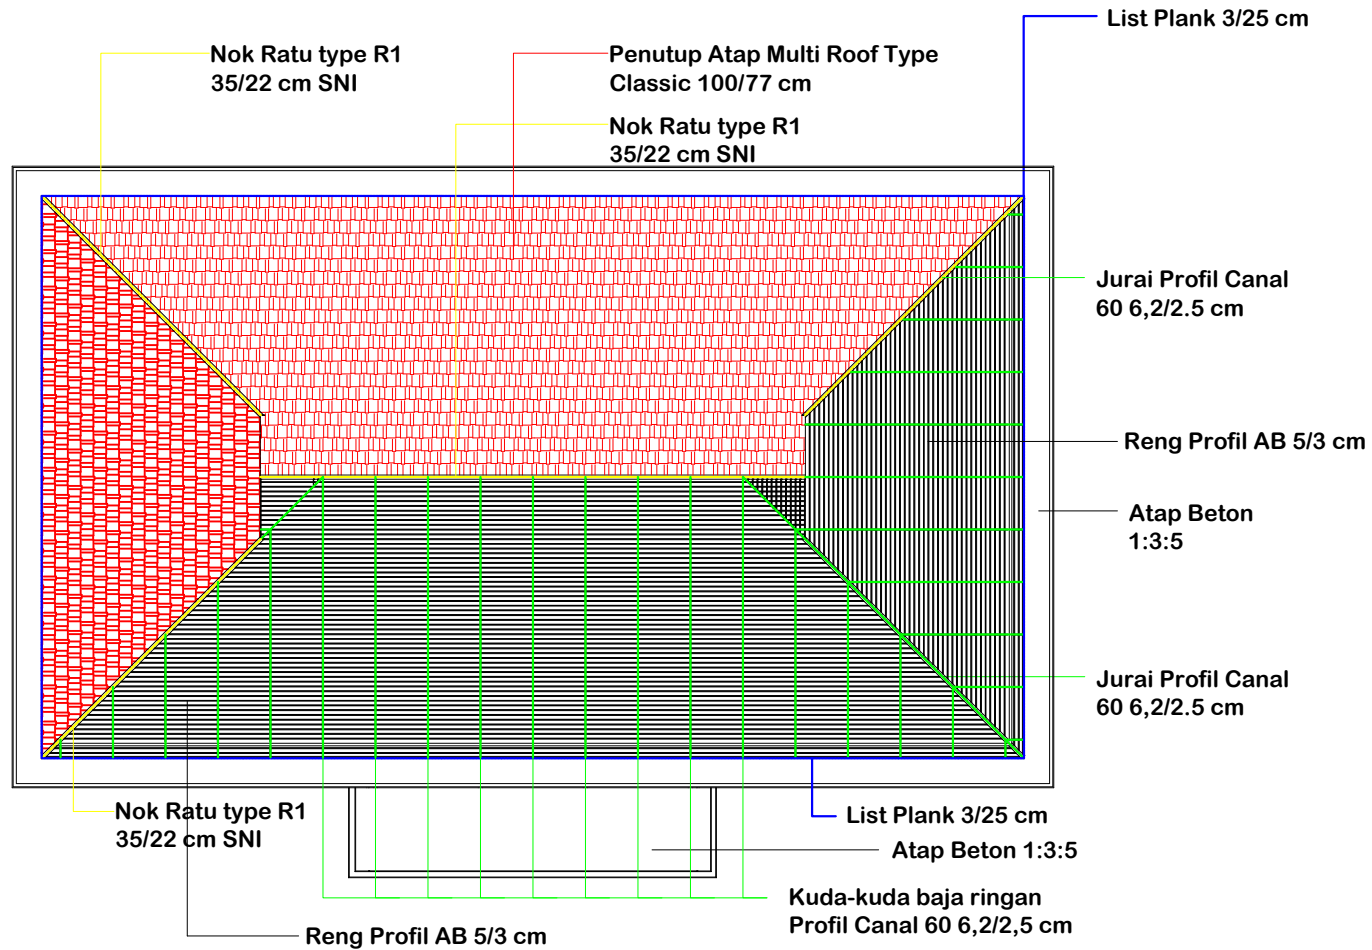

**DENAH RENCANA ATAP BANGUNAN PERPUSTAKAAN**

Scale 1:100

**NAMA JUDUL**

PERANCANGAN PERPUSTAKAAN &  
 ARSIP DAERAH FLORES TIMUR  
 DENGAN TEMA NEO-VERNAKULAR

**DOSEN PEMBIMBING 1**

PETRUS JHON ALFRED D.D, ST.,MT  
 NIP : 1980 2006 309

**DOSEN PEMBIMBING 2**

FABIOLA T.A. KERONG, ST.,MT  
 NIP : 1980 2010 424

**KEPALA STUDIO ARSITEKTUR**

FABIOLA T.A. KERONG, ST.,MT  
 NIP : 1980 2010 424

**NAMA MAHASISWA**

WILYAM YOSEP M. TUWA  
 NIM : 2013 320 637

**NAMA GAMBAR**



**SKALA**

DETAIL KUDA-KUDA BANGUNAN  
 PERPUSTAKAAN

1 : 100

**NO LEMBAR**

**JML LBR**

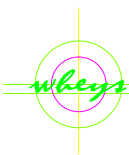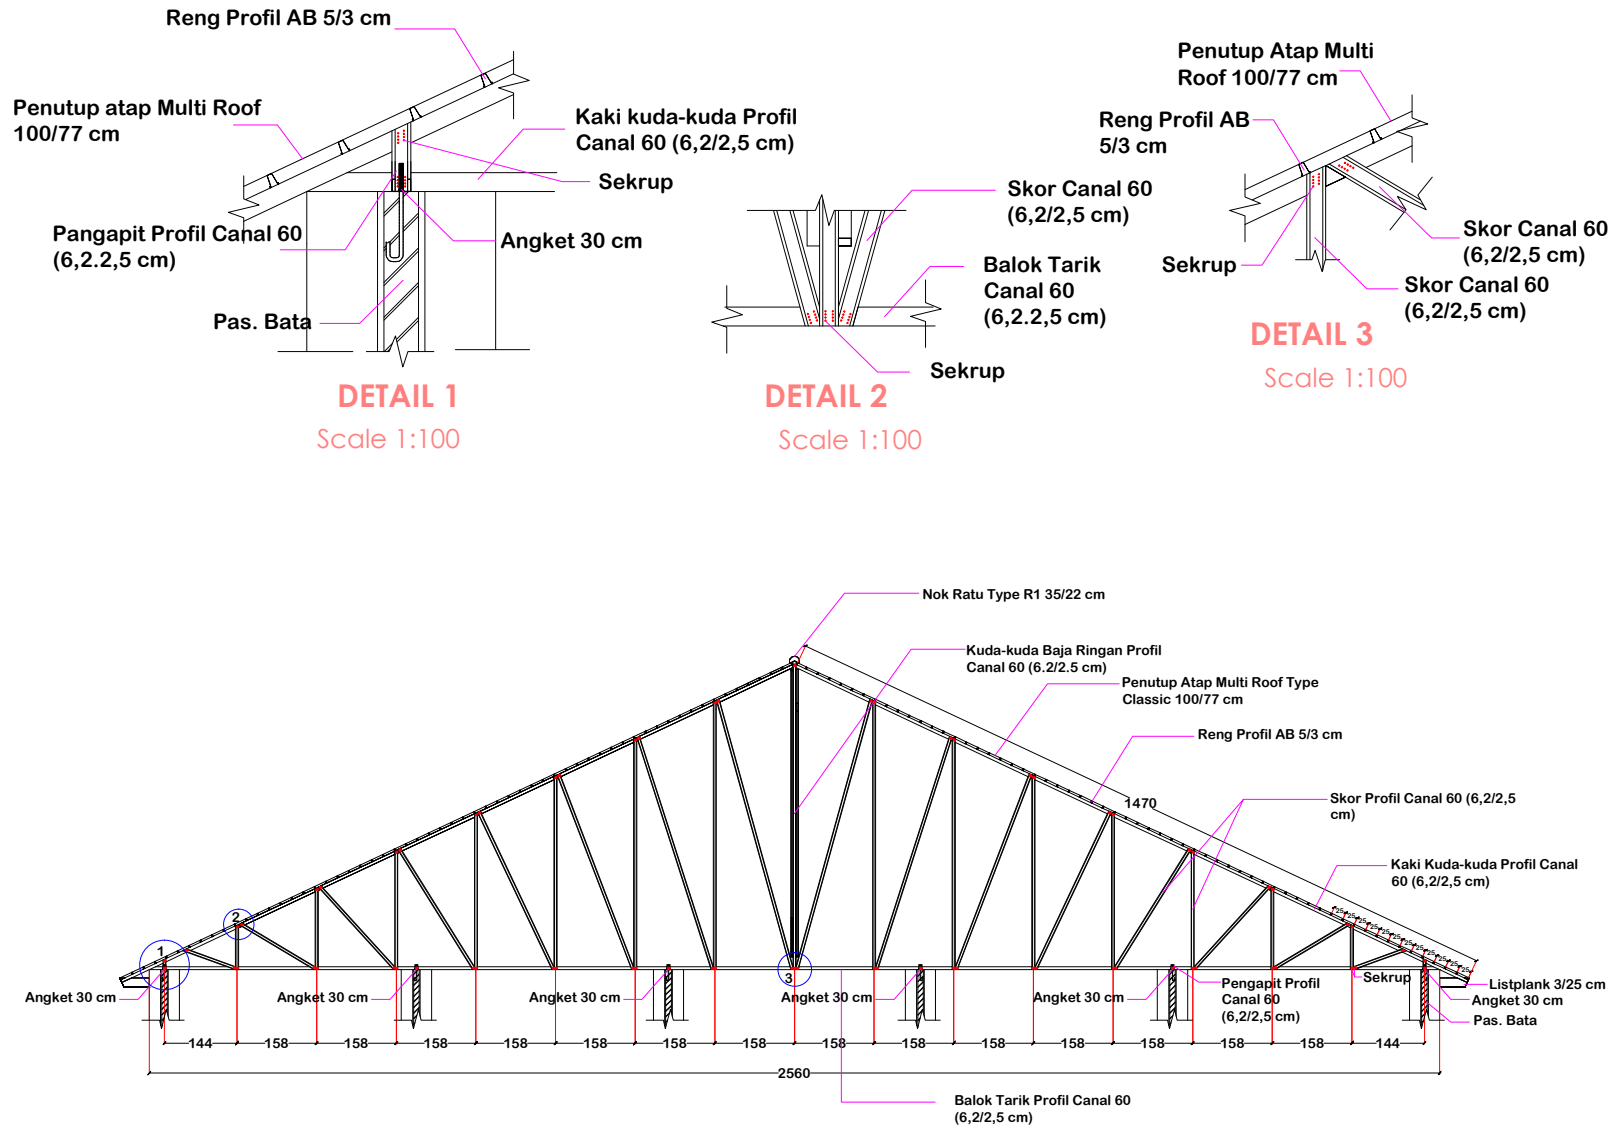

**DENAH KUDA-KUDA BANGUNAN PERPUSTAKAAN**

Scale 1:100

FAKULTAS TEKNIK  
JURUSAN TEKNIK ARSITEKTUR  
UNIVERSITAS FLORES  
ENDE  
2021

**NAMA JUDUL**

PERANCANGAN PERPUSTAKAAN &  
ARSIP DAERAH FLORES TIMUR  
DENGAN TEMA NEO-VERNAKULAR

**DOSEN PEMBIMBING 1**

PETRUS JHON ALFRED D.D., ST.,MT  
NIP : 1980 2006 309

**DOSEN PEMBIMBING 2**

FABIOLA T.A. KERONG, ST.,MT  
NIP : 1980 2010 424

**KEPALA STUDIO ARSITEKTUR**

FABIOLA T.A. KERONG, ST.,MT  
NIP : 1980 2010 424

**NAMA MAHASISWA**

WILYAM YOSEP M. TUWA  
NIM : 2013 320 637

**NAMA GAMBAR**


**SKALA**

DENAH RENCANA PONDASI  
BANGUNAN PERPUSTAKAAN

1 : 100


**NO LEMBAR**

**JML LBR**

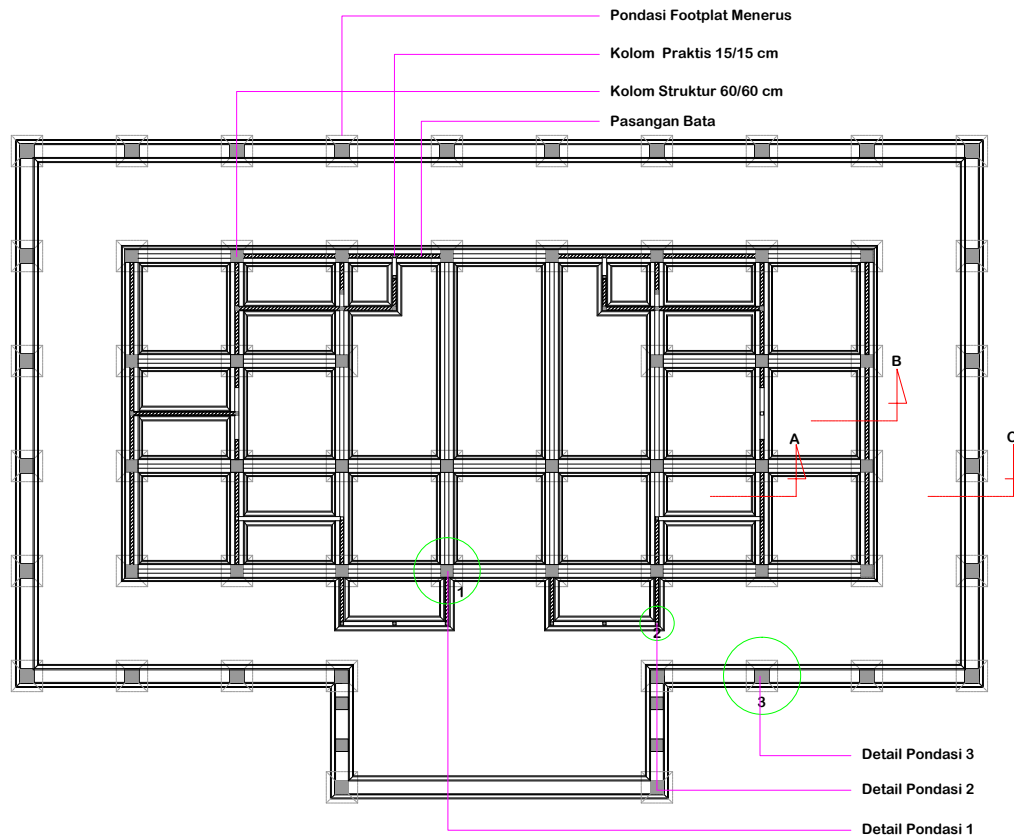


**DENAH RENCANA PONDASI BANGUNAN PERPUSTAKAAN**


Scale 1:100

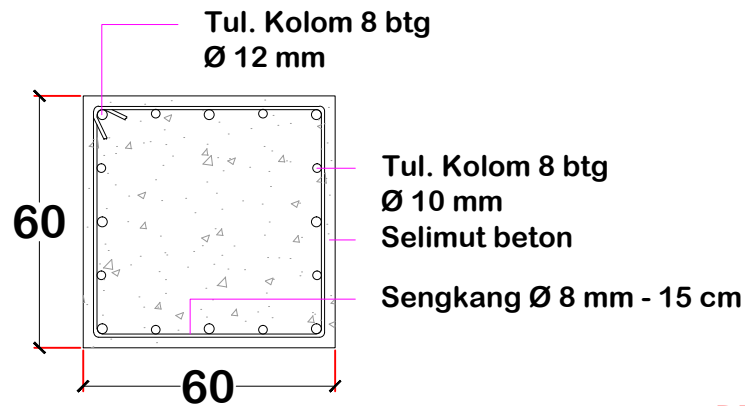


**DETAIL KOLOM STRUKTUR 60/60 Cm**  
Scale 1:100

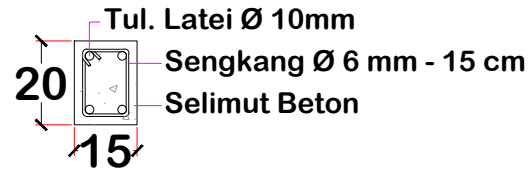


**DETAIL BALOK LATEI 15/20 Cm**  
Scale 1:100

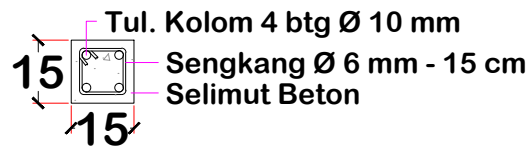


**DETAIL KOLOM PRAKTIS 15/15 Cm**  
Scale 1:100

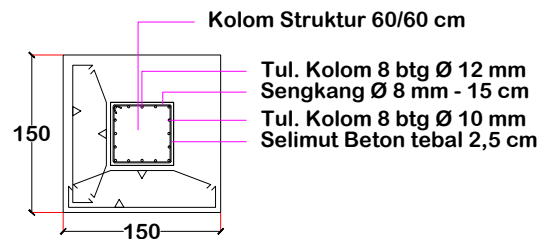

**TAMPAK ATAS PONDASI FOOTPLAT**  
Scale 1:100

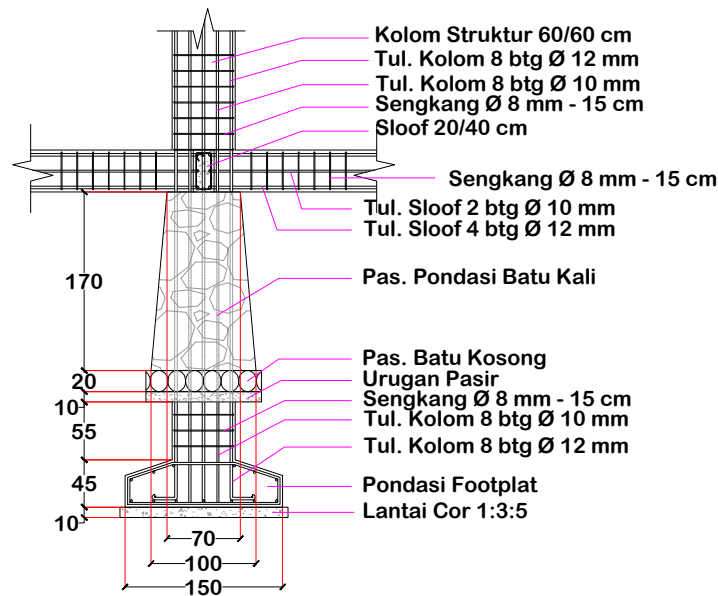

**DETAIL 1 PONDASI FOOT PLAT**  
Scale 1:100

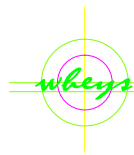

**DETAIL PONDASI, KOLOM, DAN BALOK PERPUSTAKAAN**

Scale 1:100

FAKULTAS TEKNIK  
JURUSAN TEKNIK ARSITEKTUR  
UNIVERSITAS FLORES  
ENDE  
2021

**NAMA JUDUL**

PERANCANGAN PERPUSTAKAAN &  
ARSIP DAERAH FLORES TIMUR  
DENGAN TEMA NEO-VERNAKULAR

**DOSEN PEMBIMBING 1**

PETRUS JHON ALFRED D.D, ST.,MT  
NIP : 1980 2006 309

**DOSEN PEMBIMBING 2**

FABIOLA T.A. KERONG, ST.,MT  
NIP : 1980 2010 424

**KEPALA STUDIO ARSITEKTUR**

FABIOLA T.A. KERONG, ST.,MT  
NIP : 1980 2010 424

**NAMA MAHASISWA**

WILYAM YOSEP M. TUWA  
NIM : 2013 320 637

**NAMA GAMBAR**

**SKALA**


DETAIL PONDASI, KOLOM &  
BALOK PERPUSTAKAAN

1 : 100

**NO LEMBAR**


**JML LBR**



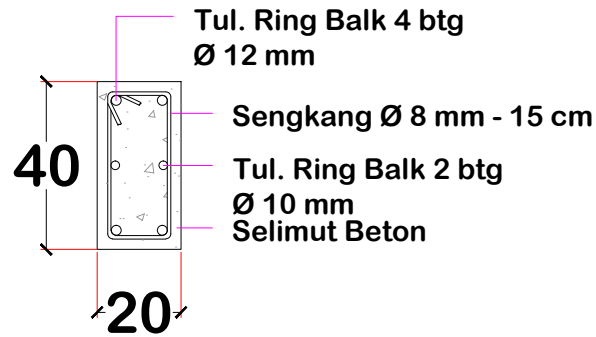


**DETAIL RING BALK 20/40 Cm**

Scale 1:100

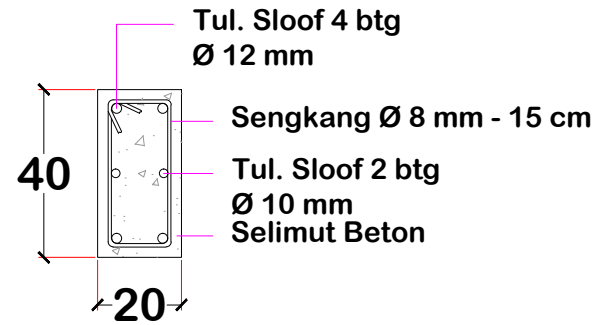


**DETAIL SLOOF 20/40 Cm**

Scale 1:100

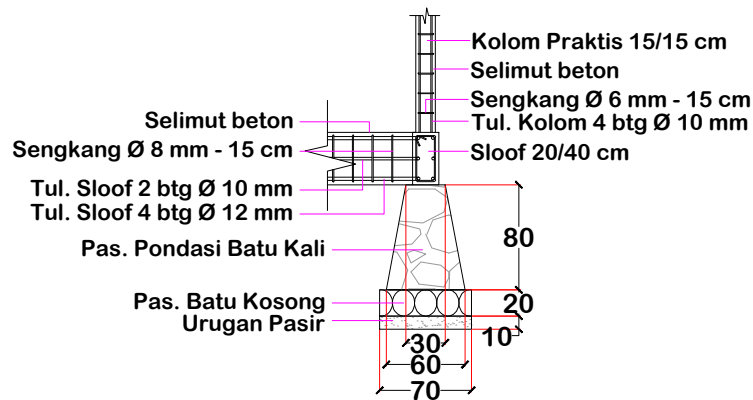


**DETAIL 2 PONDASI BATU KALI**

Scale 1:100

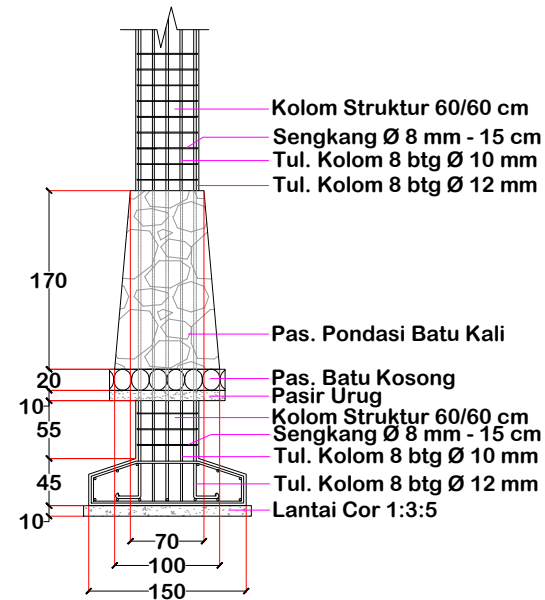

**DETAIL 3 PONDASI FOOTPLAT**

Scale 1:100

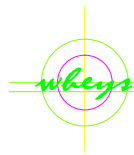

**DETAIL PONDASI, KOLOM, DAN BALOK PERPUSTAKAAN**

Scale 1:100

FAKULTAS TEKNIK  
JURUSAN TEKNIK ARSITEKTUR  
UNIVERSITAS FLORES  
ENDE  
2021

**NAMA JUDUL**

PERANCANGAN PERPUSTAKAAN &  
ARSIP DAERAH FLORES TIMUR  
DENGAN TEMA NEO-VERNAKULAR

**DOSEN PEMBIMBING 1**

PETRUS JHON ALFRED D.D, ST.,MT  
NIP : 1980 2006 309

**DOSEN PEMBIMBING 2**

FABIOLA T.A. KERONG, ST.,MT  
NIP : 1980 2010 424

**KEPALA STUDIO ARSITEKTUR**

FABIOLA T.A. KERONG, ST.,MT  
NIP : 1980 2010 424

**NAMA MAHASISWA**

WILYAM YOSEP M. TUWA  
NIM : 2013 320 637

**NAMA GAMBAR**

**SKALA**

DETAIL PONDASI, KOLOM &  
BALOK PERPUSTAKAAN

1 : 100

**NO LEMBAR**

**JML LBR**

FAKULTAS TEKNIK  
 JURUSAN TEKNIK ARSITEKTUR  
 UNIVERSITAS FLORES  
 ENDE  
 2021

NAMA JUDUL

PERANCANGAN PERPUSTAKAAN DAN  
 ARSIP  
 KABUPATEN FLORES TIMUR  
 DENGAN TEMA NEO-VERNAKULAR

DOSEN PEMBIMBING 1

PETRUS JHON ALFRED D.D., ST., MT  
 NIP : 1980 2006 309

DOSEN PEMBIMBING 2

FABIOLA T. A KERONG, ST., MT  
 NIP : 1980 2010 424

KEPALA STUDIO ARSITEKTUR

FABIOLA T. A KERONG, ST., MT  
 NIP : 1980 2010 424

NAMA MAHASISWA

WILYAM YOSEP MASANG TUWA  
 NIM : 2013 320 637

NAMA GAMBAR



SKALA

DETAIL TANGGA

1 : 10

NOMOR LEMBAR

JLM. LBR

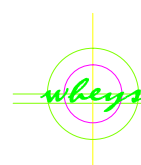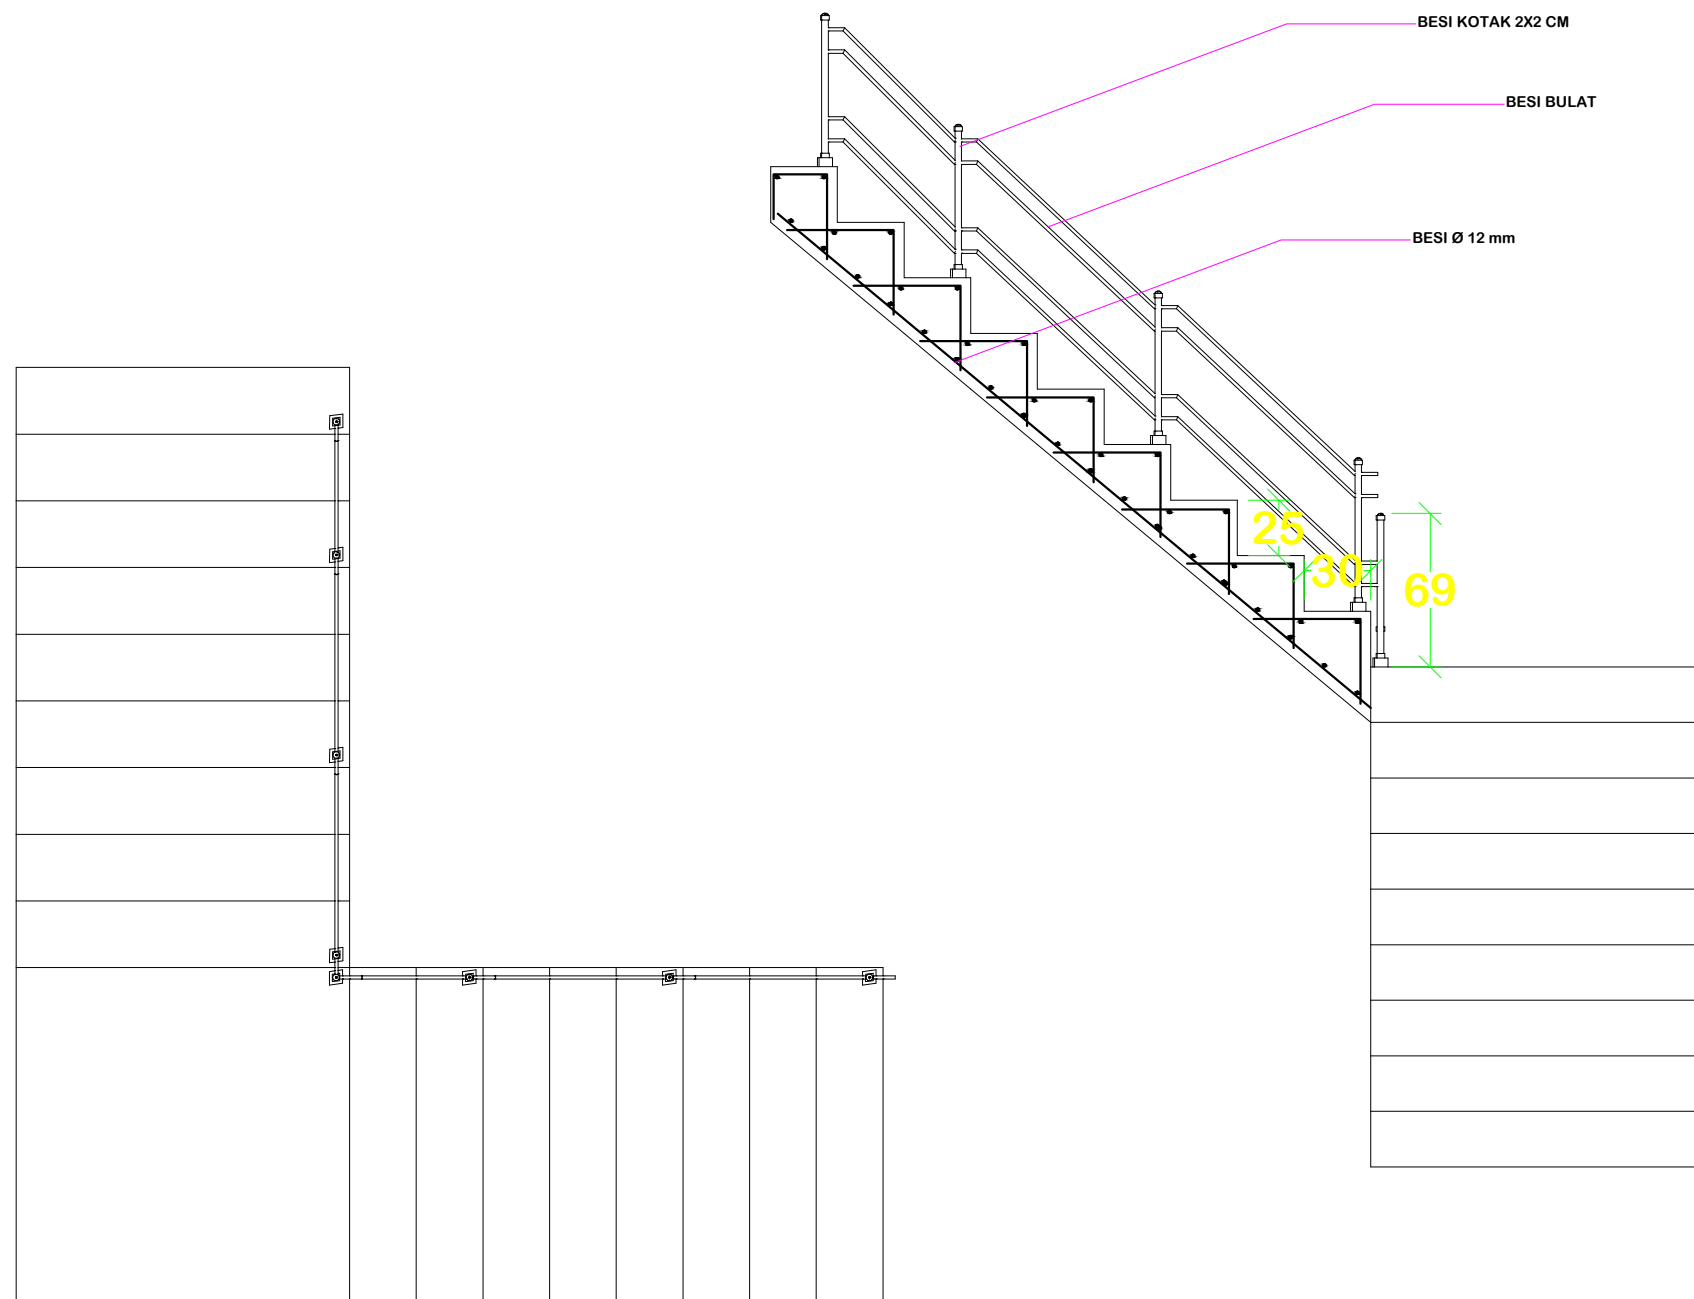

DENAH DAN DETAIL TANGGA

Scale 1:10

FAKULTAS TEKNIK  
 JURUSAN TEKNIK ARSITEKTUR  
 UNIVERSITAS FLORES  
 ENDE  
 2021

NAMA JUDUL

PERANCANGAN PERPUSTAKAAN DAN  
 ARSIP  
 KABUPATEN FLORES TIMUR  
 DENGAN TEMA NEO-VERNAKULAR

DOSEN PEMBIMBING 1

PETRUS JHON ALFRED D.D. ST.,MT  
 NIP : 1980 2006 309

DOSEN PEMBIMBING 2

FABIOLA T. A KERONG, ST.,MT  
 NIP : 1980 2010 424

KEPALA STUDIO ARSITEKTUR

FABIOLA T. A KERONG, ST.,MT  
 NIP : 1980 2010 424

NAMA MAHASISWA

WILYAM YOSEP MASANG TUWA  
 NIM : 2013 320 637

NAMA GAMBAR



SKALA

DETAIL TANGGA

1 : 10



NOMOR LEMBAR

JLM. LBR

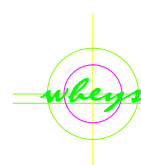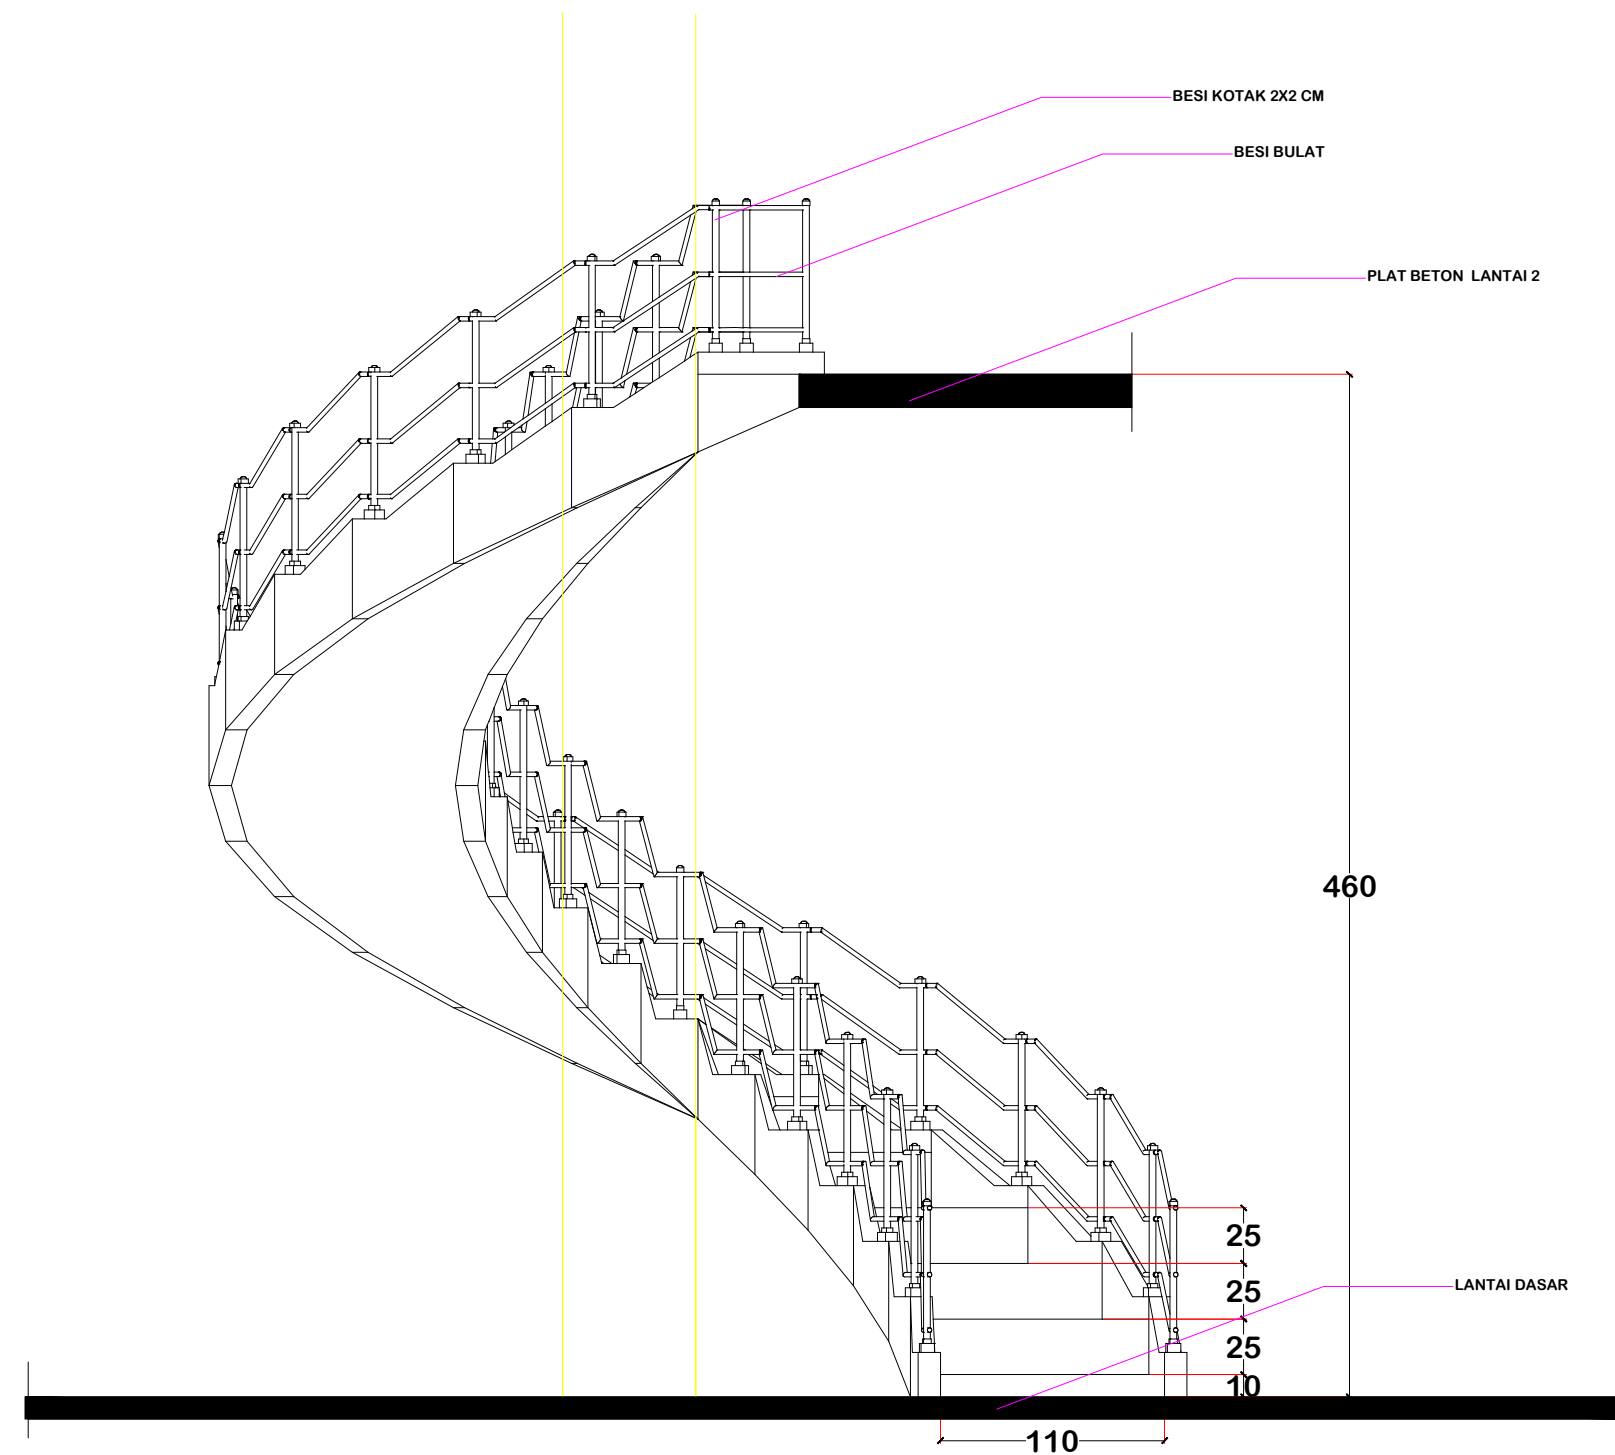

DENAH ANAK TANGGA DAN DETAIL TANGGA

Scale 1:10

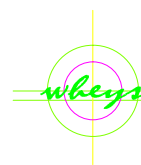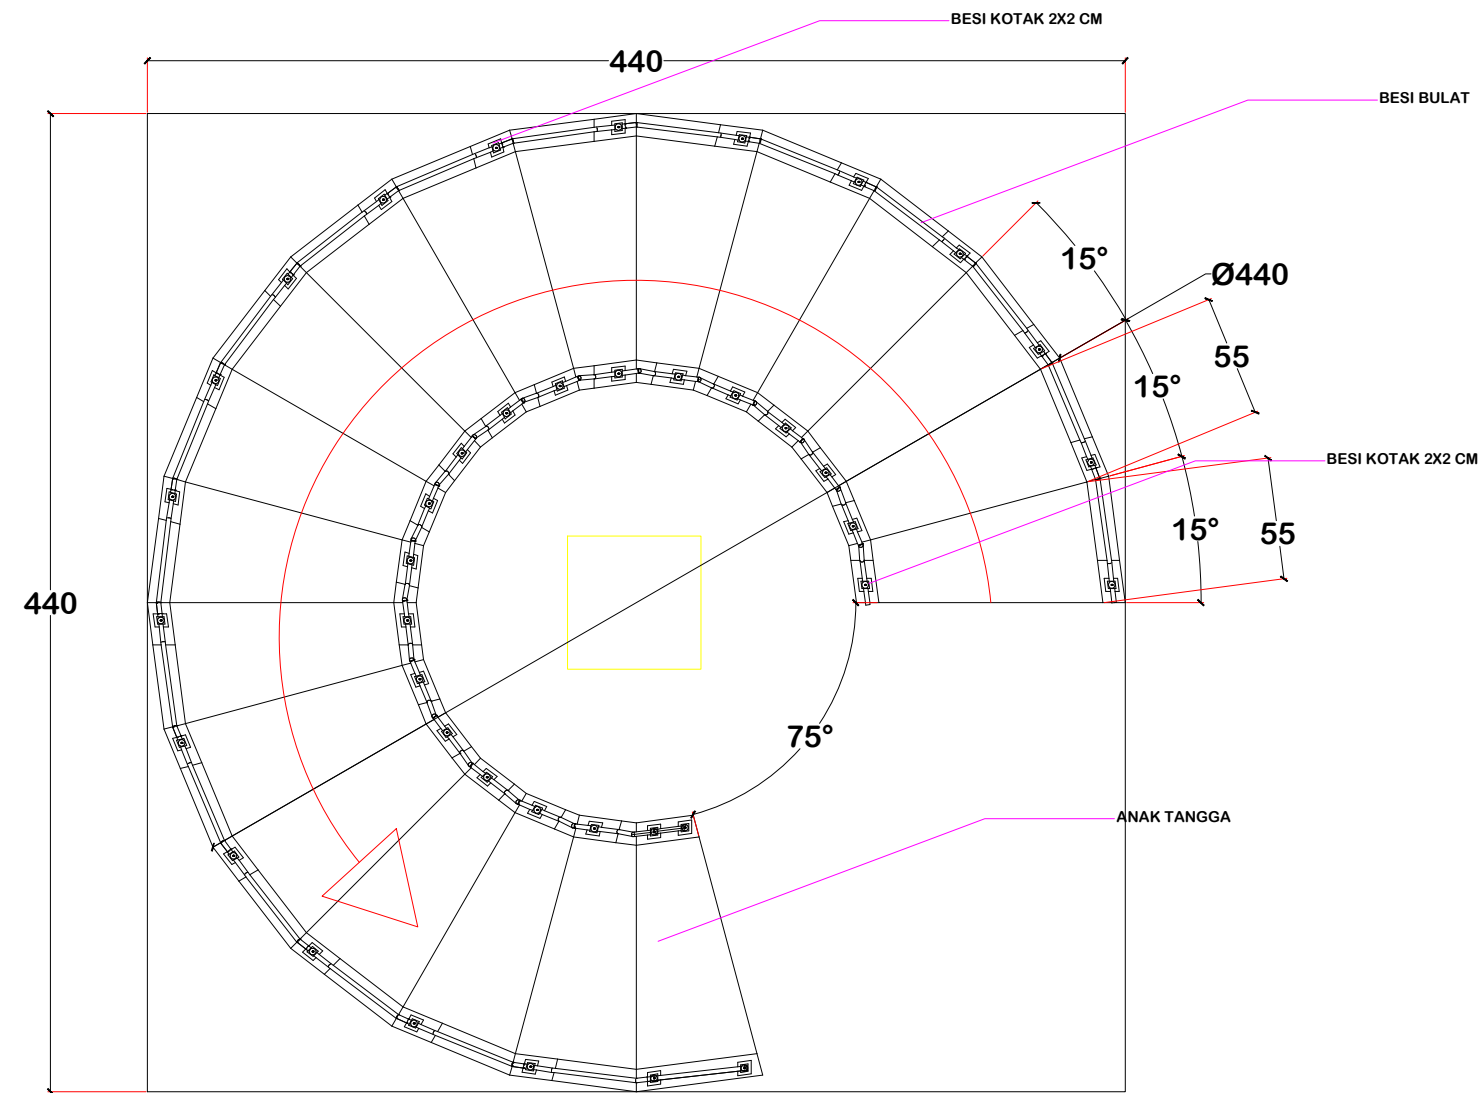

**DENAH ANAK TANGGA DAN DETAIL TANGGA**

Scale 1:10

FAKULTAS TEKNIK  
JURUSAN TEKNIK ARSITEKTUR  
UNIVERSITAS FLORES  
ENDE  
2021

**NAMA JUDUL**

PERANCANGAN PERPUSTAKAAN DAN  
ARSIP  
KABUPATEN FLORES TIMUR  
DENGAN TEMA NEO-VERNAKULAR

**DOSEN PEMBIMBING 1**

PETRUS JHON ALFRED D.D., ST., MT  
NIP : 1980 2006 309

**DOSEN PEMBIMBING 2**

FABIOLA T. A KERONG, ST., MT  
NIP : 1980 2010 424

**KEPALA STUDIO ARSITEKTUR**

FABIOLA T. A KERONG, ST., MT  
NIP : 1980 2010 424

**NAMA MAHASISWA**

WILYAM YOSEP MASANG TUWA  
NIM : 2013 320 637

**NAMA GAMBAR**

DETAIL TANGGA

**SKALA**

1 : 10

**NOMOR LEMBAR**

**JLM. LBR**

**NAMA JUDUL**

PERANCANGAN PERPUSTAKAAN &  
 ARSIP DAERAH FLORES TIMUR  
 DENGAN TEMA NEO-VERNAKULAR

**DOSEN PEMBIMBING 1**

PETRUS JHON ALFRED D.D., ST., MT  
 NIP : 1980 2006 309

**DOSEN PEMBIMBING 2**

FABIOLA T.A. KERONG, ST., MT  
 NIP : 1980 2010 424

**KEPALA STUDIO ARSITEKTUR**

FABIOLA T.A. KERONG, ST., MT  
 NIP : 1980 2010 424

**NAMA MAHASISWA**

WILYAM YOSEP M. TUWA  
 NIM : 2013 320 637

**NAMA GAMBAR**



**SKALA**

DENAH KANTOR ARSIP LANTAI 1

1 : 100

**NO LEMBAR**

**JML LBR**

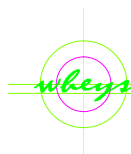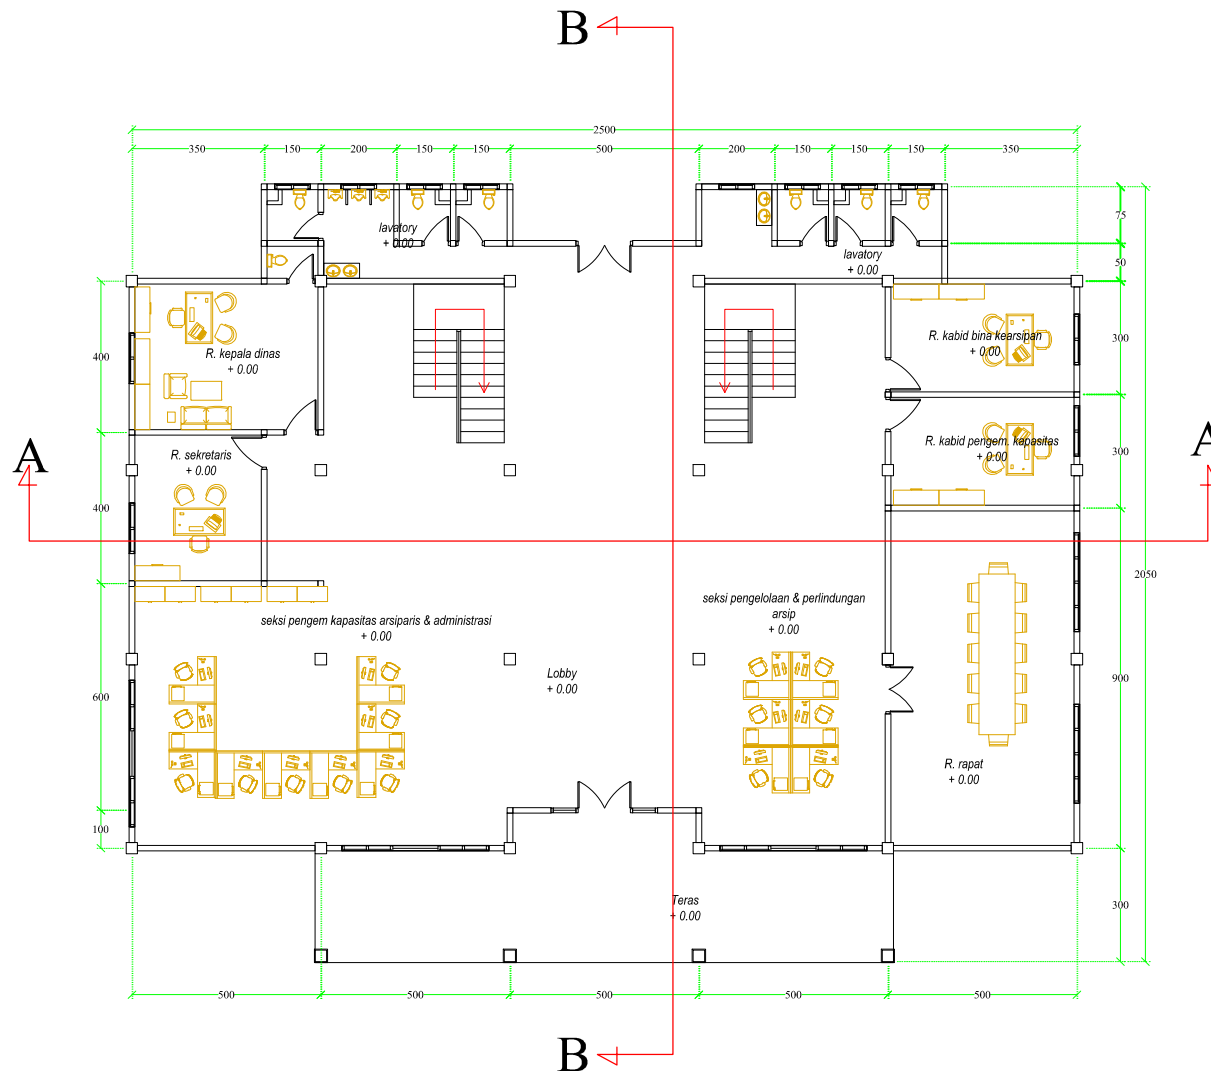

**DENAH KANTOR ARSIP LANTAI 1**

Scale 1:100



**NAMA JUDUL**

PERANCANGAN PERPUSTAKAAN &  
 ARSIP DAERAH FLORES TIMUR  
 DENGAN TEMA NEO-VERNAKULAR

**DOSEN PEMBIMBING 1**

PETRUS JHON ALFRED D.D., ST., MT  
 NIP : 1980 2006 309

**DOSEN PEMBIMBING 2**

FABIOLA T.A. KERONG, ST., MT  
 NIP : 1980 2010 424

**KEPALA STUDIO ARSITEKTUR**

FABIOLA T.A. KERONG, ST., MT  
 NIP : 1980 2010 424

**NAMA MAHASISWA**

WILYAM YOSEP M. TUWA  
 NIM : 2013 320 637

**NAMA GAMBAR**


**SKALA**

DENAH KANTOR ARSIP LANTAI 2

1 : 100

**NO LEMBAR**

**JML LBR**

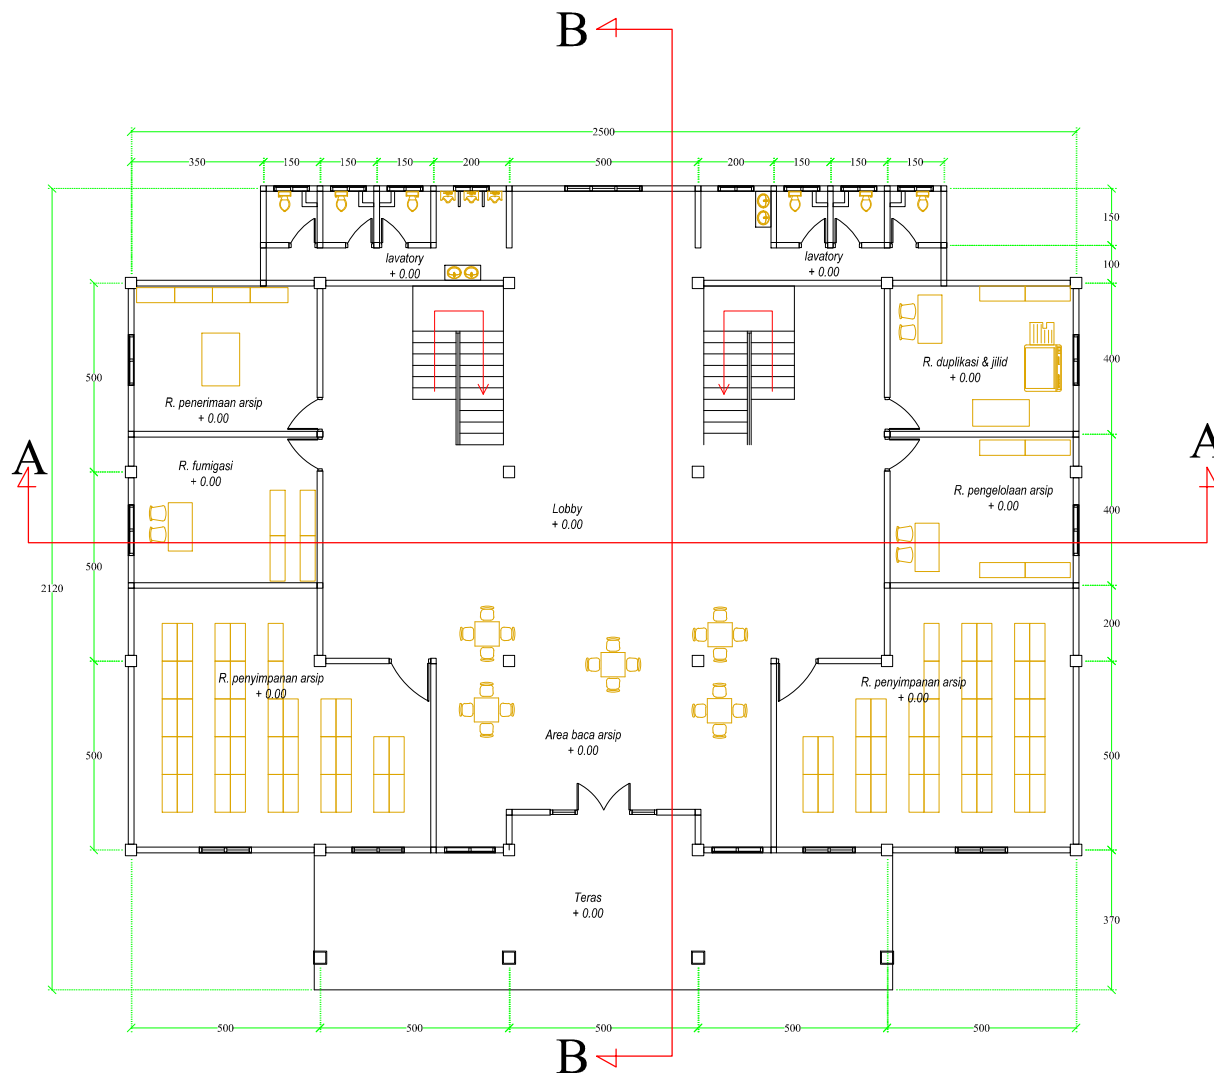

**DENAH KANTOR ARSIP LANTAI 2**

Scale 1:100

FAKULTAS TEKNIK  
JURUSAN TEKNIK ARSITEKTUR  
UNIVERSITAS FLORES  
ENDE  
2021

**NAMA JUDUL**

PERANCANGAN PERPUSTAKAAN &  
ARSIP DAERAH FLORES TIMUR  
DENGAN TEMA NEO-VERNAKULAR

**DOSEN PEMBIMBING 1**

PETRUS JHON ALFRED D.D, ST.,MT  
NIP : 1980 2006 309

**DOSEN PEMBIMBING 2**

FABIOLA T.A. KERONG, ST.,MT  
NIP : 1980 2010 424

**KEPALA STUDIO ARSITEKTUR**

FABIOLA T.A. KERONG, ST.,MT  
NIP : 1980 2010 424

**NAMA MAHASISWA**

WILYAM YOSEP M. TUWA  
NIM : 2013 320 637

**NAMA GAMBAR**

**SKALA**

TAMPAK DEPAN

1 : 100


**NO LEMBAR**


**JML LBR**



**TAMPAK DEPAN KANTOR ARSIP**

Scale 1:100

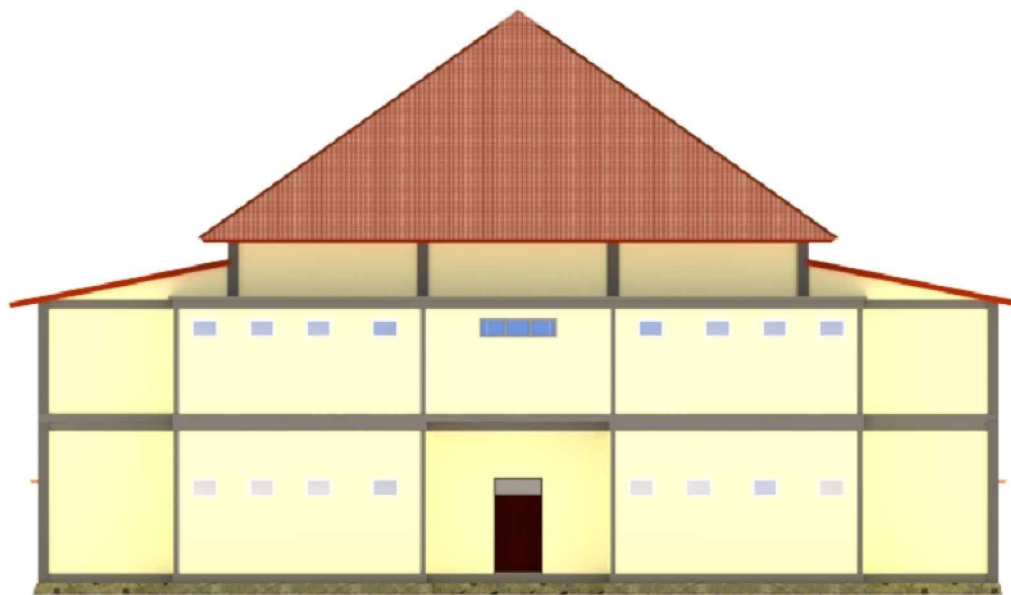


**TAMPAK BELAKANG**  
 Scale 1:100

FAKULTAS TEKNIK  
 JURUSAN TEKNIK ARSITEKTUR  
 UNIVERSITAS FLORES  
 ENDE  
 2021

**NAMA JUDUL**

PERANCANGAN PERPUSTAKAAN &  
 ARSIP DAERAH FLORES TIMUR  
 DENGAN TEMA NEO-VERNAKULAR

**DOSEN PEMBIMBING 1**

PETRUS JHON ALFRED D.D, ST.,MT  
 NIP : 1980 2006 309

**DOSEN PEMBIMBING 2**

FABIOLA T.A. KERONG, ST.,MT  
 NIP : 1980 2010 424

**KEPALA STUDIO ARSITEKTUR**

FABIOLA T.A. KERONG, ST.,MT  
 NIP : 1980 2010 424

**NAMA MAHASISWA**

WILYAM YOSEP M. TUWA  
 NIM : 2013 320 637

**NAMA GAMBAR**

**SKALA**

TAMPAK BELAKANG


1 : 100

**NO LEMBAR**

**JML LBR**



*wbeys* **TAMPAK SAMPING KANAN**  
Scale 1:100

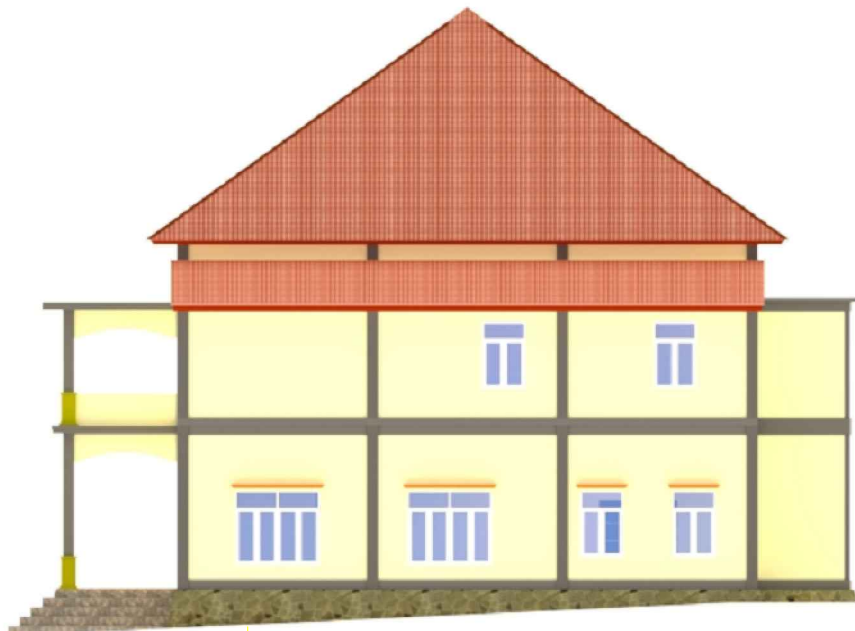

*wbeys* **TAMPAK SAMPING KIRI**  
Scale 1:100

FAKULTAS TEKNIK  
JURUSAN TEKNIK ARSITEKTUR  
UNIVERSITAS FLORES  
ENDE  
2021

**NAMA JUDUL**

PERANCANGAN PERPUSTAKAAN &  
ARSIP DAERAH FLORES TIMUR  
DENGAN TEMA NEO-VERNAKULAR

**DOSEN PEMBIMBING 1**

PETRUS JHON ALFRED D.D., ST., MT  
NIP : 1980 2006 309

**DOSEN PEMBIMBING 2**

FABIOLA T.A. KERONG, ST., MT  
NIP : 1980 2010 424

**KEPALA STUDIO ARSITEKTUR**

FABIOLA T.A. KERONG, ST., MT  
NIP : 1980 2010 424

**NAMA MAHASISWA**

WILYAM YOSEP M. TUWA  
NIM : 2013 320 637

NAMA GAMBAR	SKALA
TAMPAK SAMPING KIRI	1 : 100
TAMPAK SAMPING KANAN	1 : 100
NO LEMBAR	JML LBR

**NAMA JUDUL**

PERANCANGAN PERPUSTAKAAN &  
 ARSIP DAERAH FLORES TIMUR  
 DENGAN TEMA NEO-VERNAKULAR

**DOSEN PEMBIMBING 1**

PETRUS JHON ALFRED D.D., ST., MT  
 NIP : 1980 2006 309

**DOSEN PEMBIMBING 2**


FABIOLA T.A. KERONG, ST., MT  
 NIP : 1980 2010 424

**KEPALA STUDIO ARSITEKTUR**

FABIOLA T.A. KERONG, ST., MT  
 NIP : 1980 2010 424

**NAMA MAHASISWA**

WILYAM YOSEP M. TUWA  
 NIM : 2013 320 637

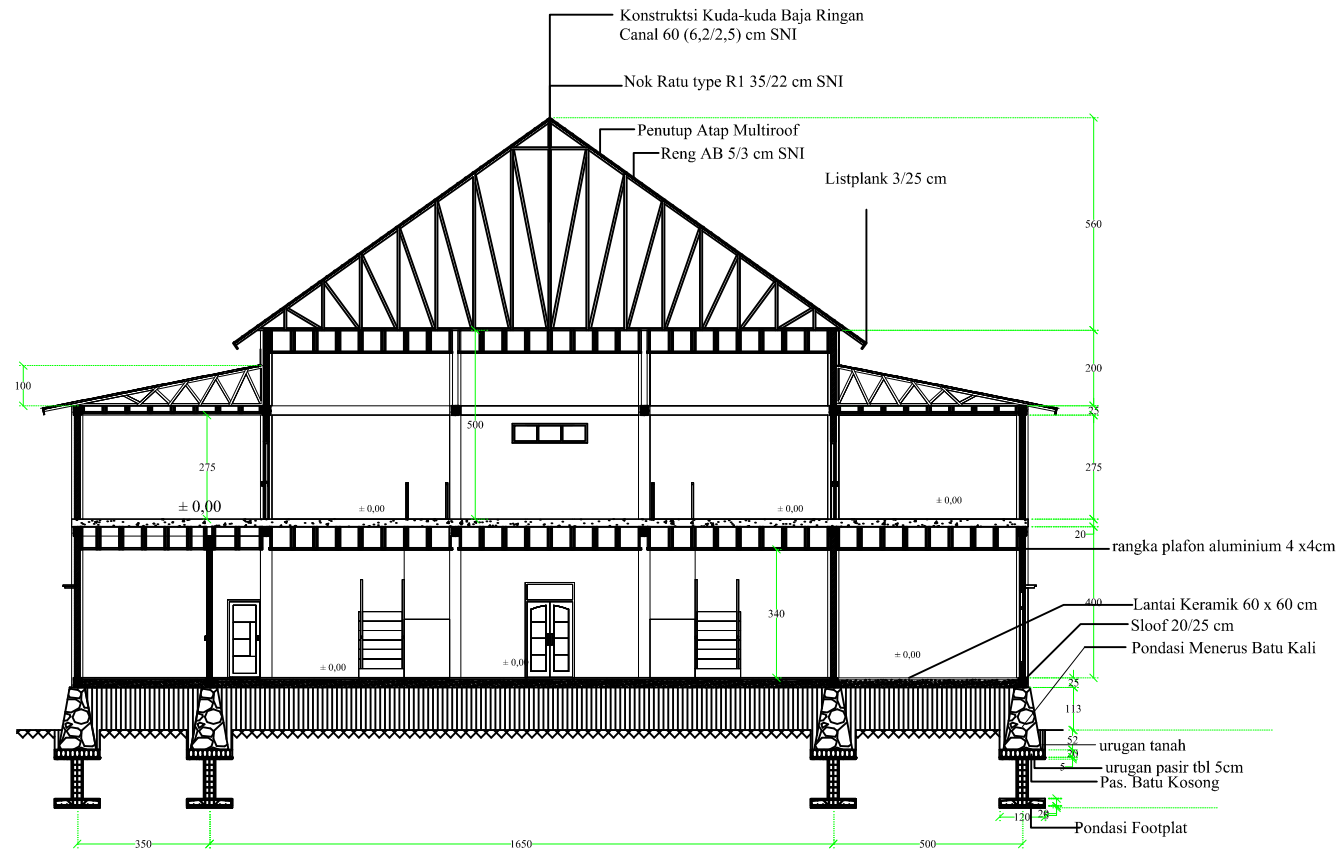

*wheys* **POTONGAN A-A**  
 Scale 1:100

**NAMA GAMBAR**      **SKALA**

POTONGAN A-A	1 : 100
--------------	---------

**NO LEMBAR**      **JML LBR**

--	--

**NAMA JUDUL**

PERANCANGAN PERPUSTAKAAN &  
 ARSIP DAERAH FLORES TIMUR  
 DENGAN TEMA NEO-VERNAKULAR

**DOSEN PEMBIMBING 1**

PETRUS JHON ALFRED D.D., ST., MT  
 NIP : 1980 2006 309

**DOSEN PEMBIMBING 2**

FABIOLA T.A. KERONG, ST., MT  
 NIP : 1980 2010 424

**KEPALA STUDIO ARSITEKTUR**

FABIOLA T.A. KERONG, ST., MT  
 NIP : 1980 2010 424

**NAMA MAHASISWA**

WILYAM YOSEP M. TUWA  
 NIM : 2013 320 637

**NAMA GAMBAR**


**SKALA**

POTONGAN B-B

1 : 100

**NO LEMBAR**

**JML LBR**

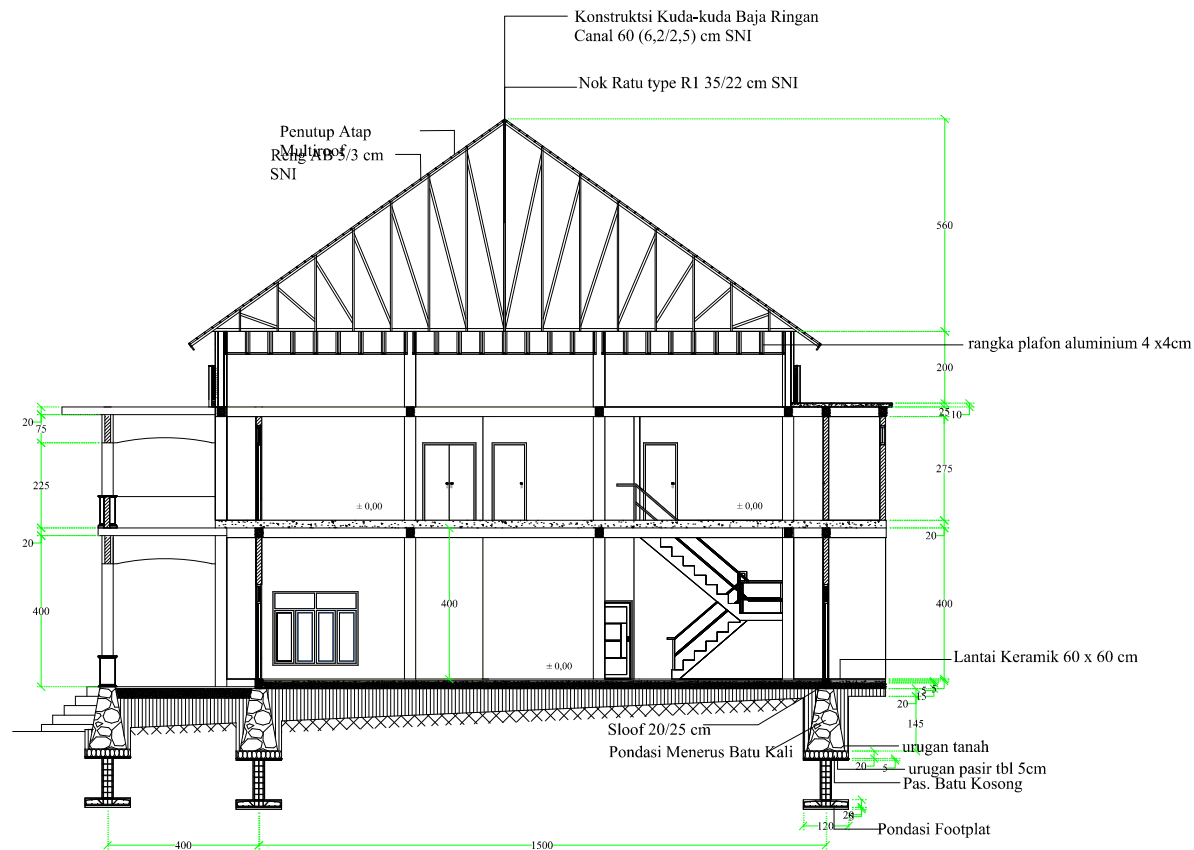

 **POTONGAN B-B**  
 Scale 1:100

**NAMA JUDUL**

PERANCANGAN PERPUSTAKAAN &  
 ARSIP DAERAH FLORES TIMUR  
 DENGAN TEMA NEO-VERNAKULAR

**DOSEN PEMBIMBING 1**

PETRUS JHON ALFRED D.D., ST., MT  
 NIP : 1980 2006 309

**DOSEN PEMBIMBING 2**

FABIOLA T.A. KERONG, ST., MT  
 NIP : 1980 2010 424

**KEPALA STUDIO ARSITEKTUR**

FABIOLA T.A. KERONG, ST., MT  
 NIP : 1980 2010 424

**NAMA MAHASISWA**

WILYAM YOSEP M. TUWA  
 NIM : 2013 320 637

**NAMA GAMBAR**


**SKALA**

DENAH KAFETARIA

1 : 100



**NO LEMBAR**

**JML LBR**

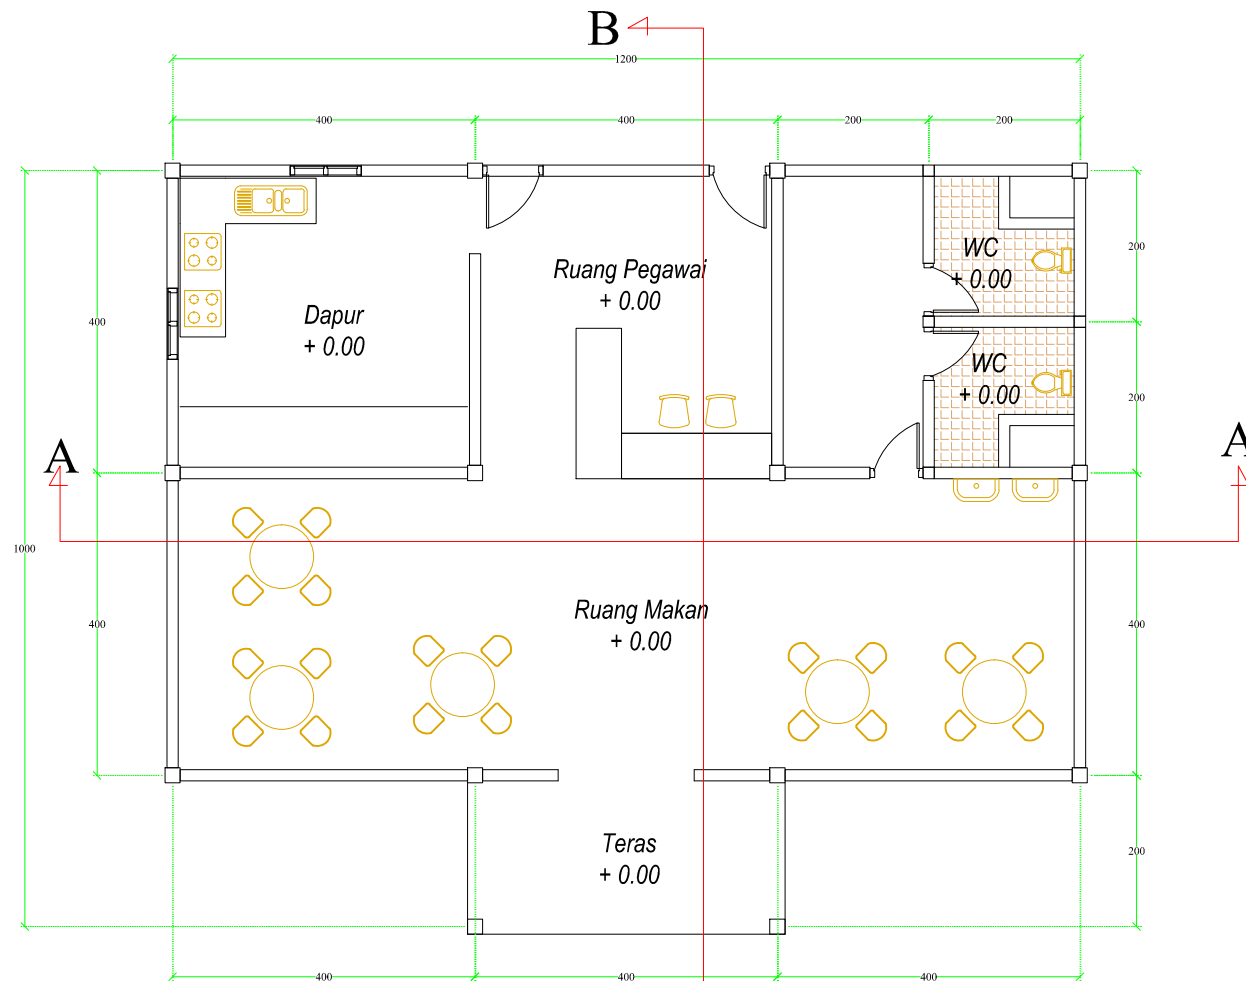


**DENAH KAFETARIA**  
 Scale 1:100



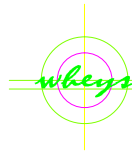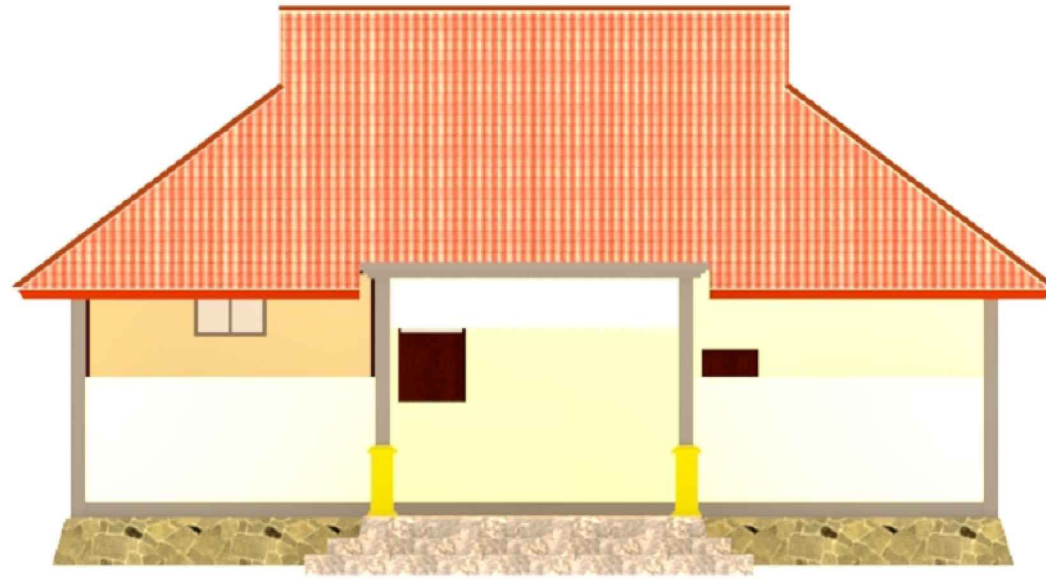

**TAMPAK DEPAN KAFETARIA**

Scale 1:100

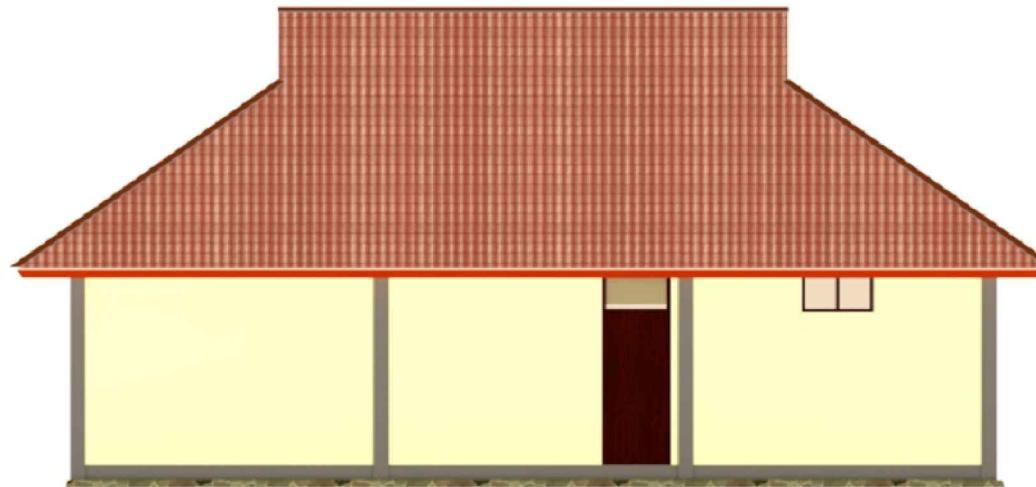

**TAMPAK BELAKANG KAFETARIA**

Scale 1:100

FAKULTAS TEKNIK  
JURUSAN TEKNIK ARSITEKTUR  
UNIVERSITAS FLORES  
ENDE  
2021

**NAMA JUDUL**

PERANCANGAN PERPUSTAKAAN &  
ARSIP DAERAH FLORES TIMUR  
DENGAN TEMA NEO-VERNAKULAR

**DOSEN PEMBIMBING 1**

PETRUS JHON ALFRED D.D, ST.,MT  
NIP : 1980 2006 309

**DOSEN PEMBIMBING 2**

FABIOLA T.A. KERONG, ST.,MT  
NIP : 1980 2010 424

**KEPALA STUDIO ARSITEKTUR**

FABIOLA T.A. KERONG, ST.,MT  
NIP : 1980 2010 424

**NAMA MAHASISWA**

WILYAM YOSEP M. TUWA  
NIM : 2013 320 637

**NAMA GAMBAR**


**SKALA**

TAMPAK DEPAN  
TAMPAK BELAKANG

1 : 100  
1 : 100



**NO LEMBAR**

**JML LBR**

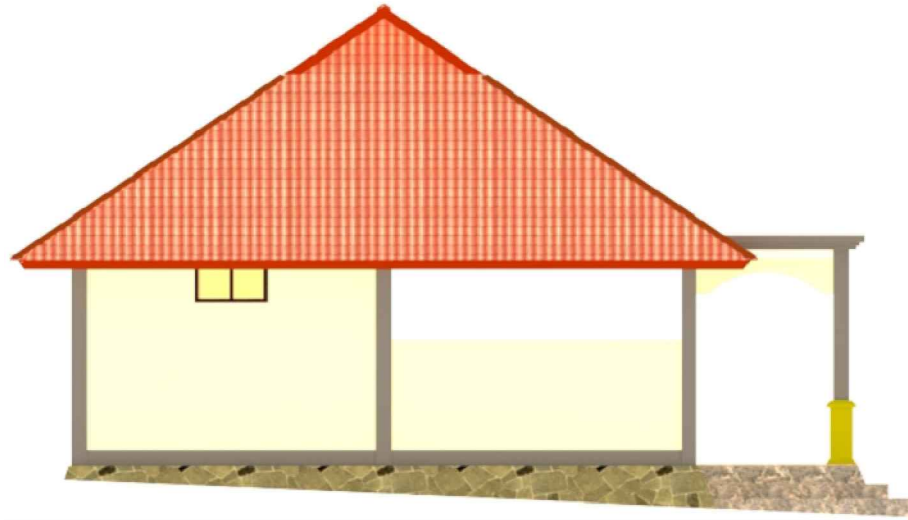

**TAMPAK SAMPING KANAN KAFETARIA**

Scale 1:100

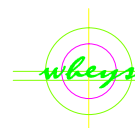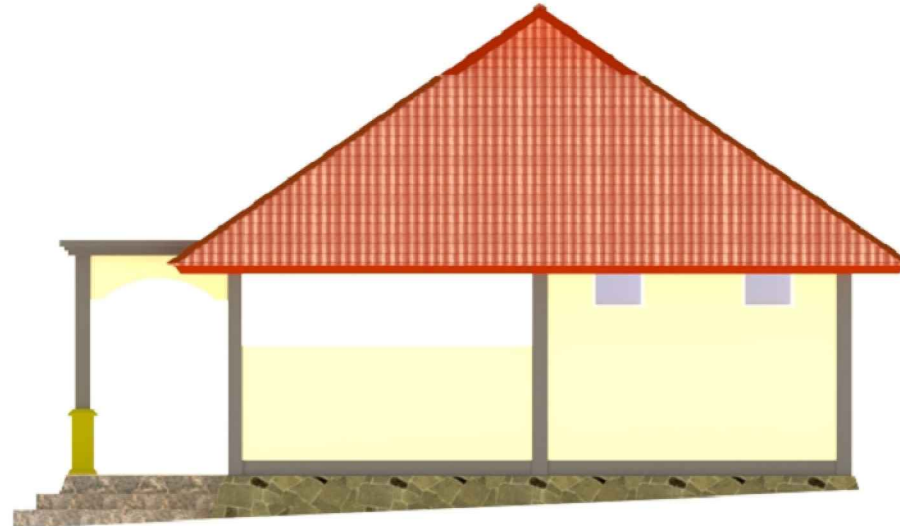

**TAMPAK SAMPING KIRI KAFETARIA**

Scale 1:100

FAKULTAS TEKNIK  
 JURUSAN TEKNIK ARSITEKTUR  
 UNIVERSITAS FLORES  
 ENDE  
 2021

**NAMA JUDUL**

PERANCANGAN PERPUSTAKAAN &  
 ARSIP DAERAH FLORES TIMUR  
 DENGAN TEMA NEO-VERNAKULAR

**DOSEN PEMBIMBING 1**

PETRUS JHON ALFRED D.D., ST., MT  
 NIP : 1980 2006 309

**DOSEN PEMBIMBING 2**

FABIOLA T.A. KERONG, ST., MT  
 NIP : 1980 2010 424

**KEPALA STUDIO ARSITEKTUR**

FABIOLA T.A. KERONG, ST., MT  
 NIP : 1980 2010 424

**NAMA MAHASISWA**

WILYAM YOSEP M. TUWA  
 NIM : 2013 320 637

NAMA GAMBAR	SKALA
TAMPAK SAMPING KIRI	1 : 100
TAMPAK SAMPING KANAN	1 : 100
NO LEMBAR	JML LBR

**NAMA JUDUL**

PERANCANGAN PERPUSTAKAAN &  
 ARSIP DAERAH FLORES TIMUR  
 DENGAN TEMA NEO-VERNAKULAR

**DOSEN PEMBIMBING 1**

PETRUS JHON ALFRED D.D., ST., MT  
 NIP : 1980 2006 309

**DOSEN PEMBIMBING 2**

FABIOLA T.A. KERONG, ST., MT  
 NIP : 1980 2010 424

**KEPALA STUDIO ARSITEKTUR**

FABIOLA T.A. KERONG, ST., MT  
 NIP : 1980 2010 424

**NAMA MAHASISWA**

WILYAM YOSEP M. TUWA  
 NIM : 2013 320 637

**NAMA GAMBAR**


**SKALA**

POTONGAN A-A

1 : 100

**NO LEMBAR**

**JML LBR**

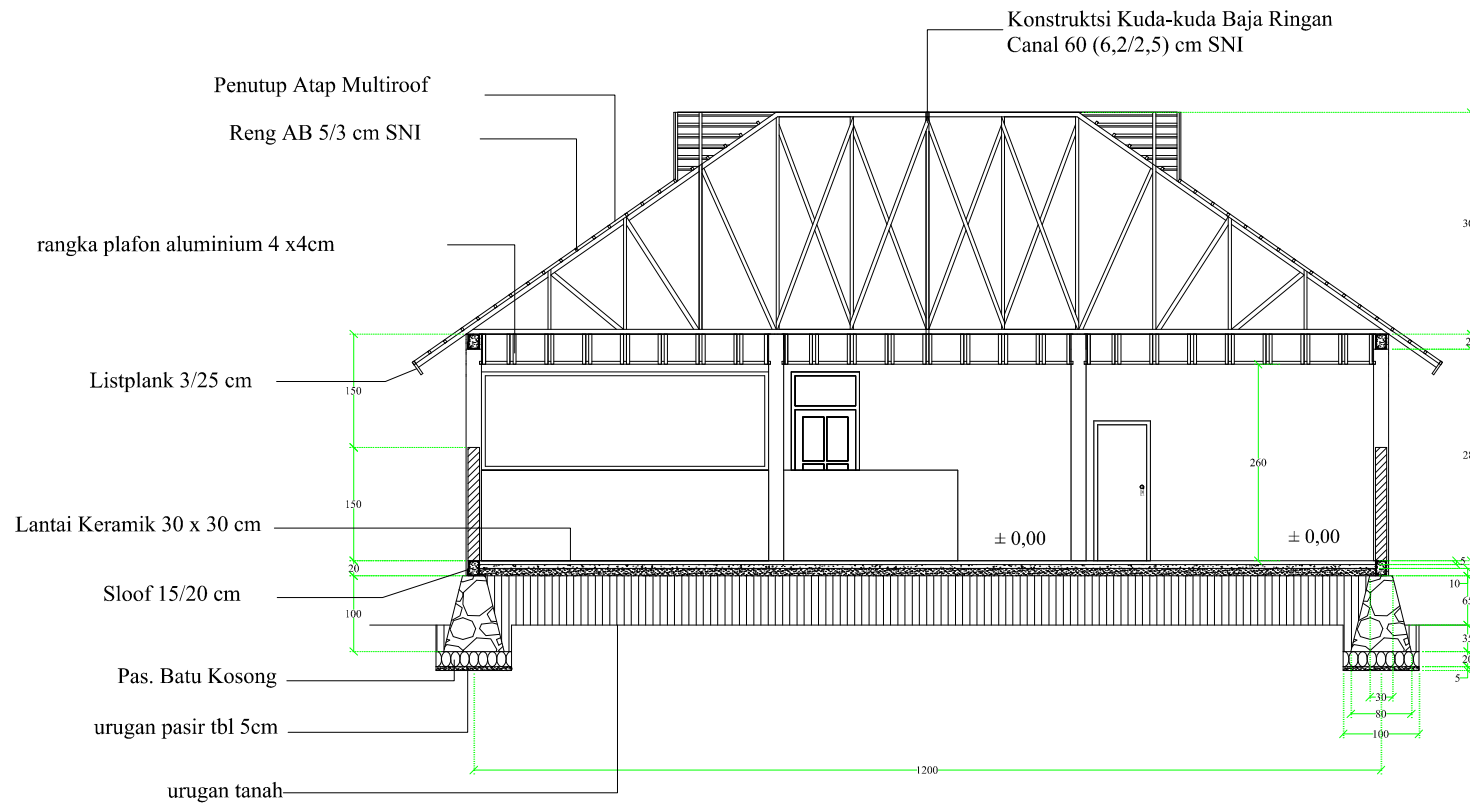

 **POTONGAN A-A**  
 Scale 1:100

FAKULTAS TEKNIK  
 JURUSAN TEKNIK ARSITEKTUR  
 UNIVERSITAS FLORES  
 ENDE  
 2021

**NAMA JUDUL**

PERANCANGAN PERPUSTAKAAN &  
 ARSIP DAERAH FLORES TIMUR  
 DENGAN TEMA NEO-VERNAKULAR

**DOSEN PEMBIMBING 1**

PETRUS JHON ALFRED D.D., MT  
 NIP : 1980 2006 309

**DOSEN PEMBIMBING 2**

FABIOLA T.A. KERONG, ST., MT  
 NIP : 1980 2010 424

**KEPALA STUDIO ARSITEKTUR**

FABIOLA T.A. KERONG, ST., MT  
 NIP : 1980 2010 424

**NAMA MAHASISWA**

WILYAM YOSEP M. TUWA  
 NIM : 2013 320 637

**NAMA GAMBAR**


**SKALA**

POTONGAN B-B

1 : 100

**NO LEMBAR**

**JML LBR**

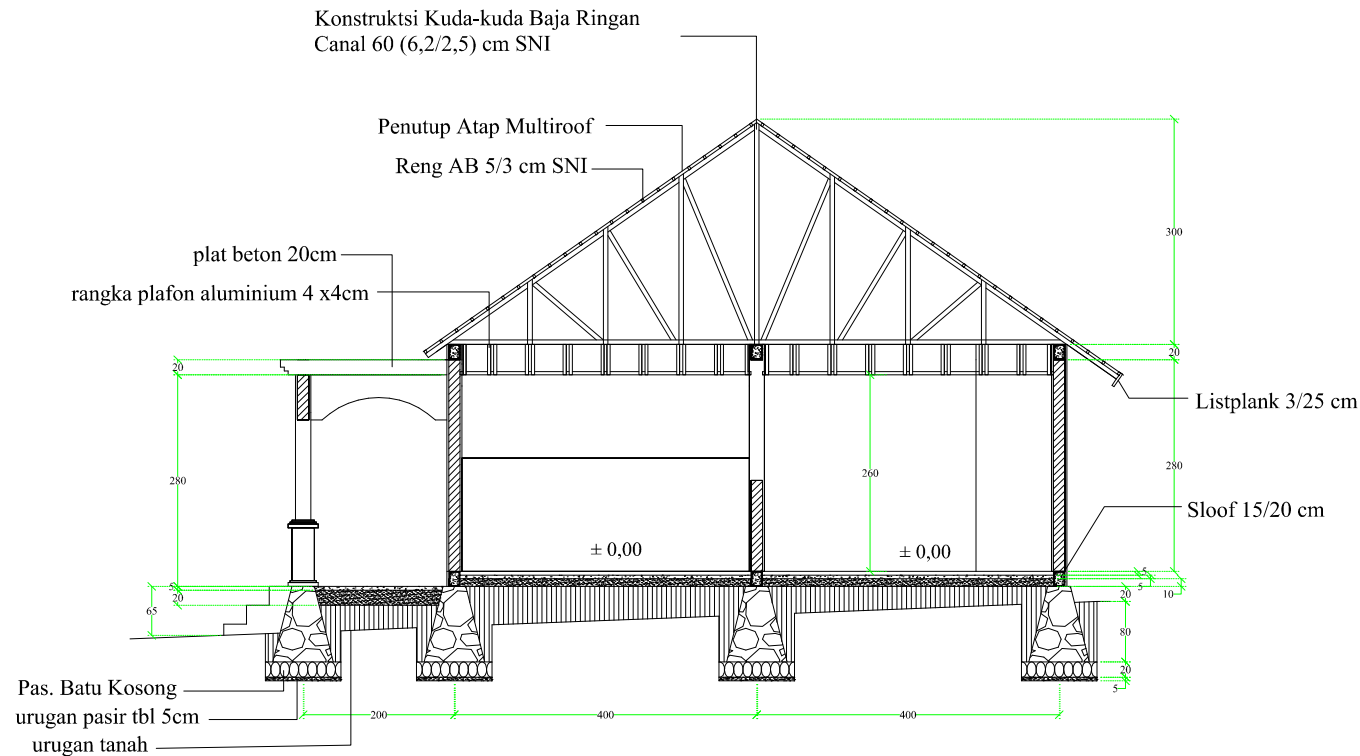

 **POTONGAN B-B**  
 Scale 1:100

FAKULTAS TEKNIK  
 JURUSAN TEKNIK ARSITEKTUR  
 UNIVERSITAS FLORES  
 ENDE  
 2021

**NAMA JUDUL**

PERANCANGAN PERPUSTAKAAN &  
 ARSIP DAERAH FLORES TIMUR  
 DENGAN TEMA NEO-VERNAKULAR

**DOSEN PEMBIMBING 1**

PETRUS JHON ALFRED D.D., ST., MT  
 NIP : 1980 2006 309

**DOSEN PEMBIMBING 2**

FABIOLA T.A. KERONG, ST., MT  
 NIP : 1980 2010 424

**KEPALA STUDIO ARSITEKTUR**

FABIOLA T.A. KERONG, ST., MT  
 NIP : 1980 2010 424

**NAMA MAHASISWA**

WILYAM YOSEP M. TUWA  
 NIM : 2013 320 637

**NAMA GAMBAR**



**SKALA**

DENAH GEDUNG GENSET

1 : 100


**NO LEMBAR**

**JML LBR**

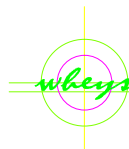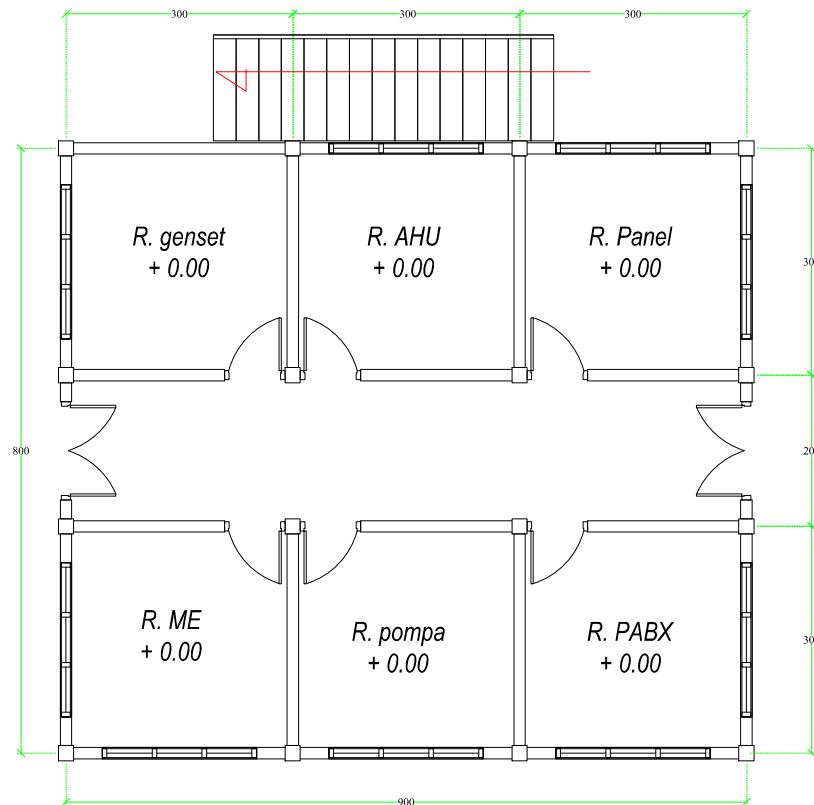


**DENAH GEDUNG GENSET**

Scale 1:100

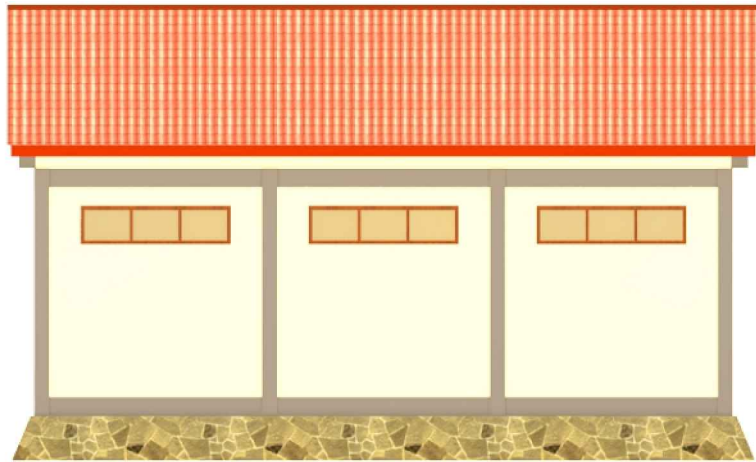

**TAMPAK DEPAN**

Scale 1:100

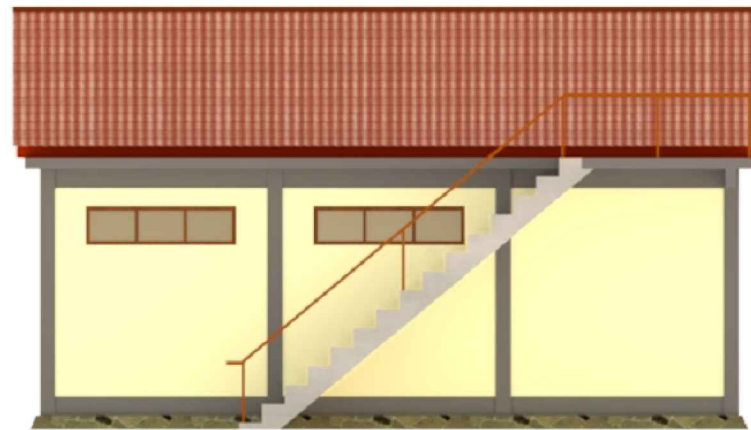

**TAMPAK BELAKANG**

Scale 1:100



**TAMPAK SAMPING KANAN**

Scale 1:100



**TAMPAK SAMPING KIRI**

Scale 1:100

FAKULTAS TEKNIK  
JURUSAN TEKNIK ARSITEKTUR  
UNIVERSITAS FLORES  
ENDE  
2021

**NAMA JUDUL**

PERANCANGAN PERPUSTAKAAN &  
ARSIP DAERAH FLORES TIMUR  
DENGAN TEMA NEO-VERNAKULAR

**DOSEN PEMBIMBING 1**

PETRUS JHON ALFRED D.D., ST., MT  
NIP : 1980 2006 309

**DOSEN PEMBIMBING 2**

FABIOLA T.A. KERONG, ST., MT  
NIP : 1980 2010 424

**KEPALA STUDIO ARSITEKTUR**

FABIOLA T.A. KERONG, ST., MT  
NIP : 1980 2010 424

**NAMA MAHASISWA**

WILYAM YOSEP M. TUWA  
NIM : 2013 320 637

NAMA GAMBAR	SKALA
TAMPAK DEPAN	1 : 100
TAMPAK BELAKANG	1 : 100
TAMPAK SAMPING KANAN	1 : 100
TAMPAK SAMPING KIRI	1 : 100
NO LEMBAR	JML LBR

**NAMA JUDUL**

PERANCANGAN PERPUSTAKAAN &  
 ARSIP DAERAH FLORES TIMUR  
 DENGAN TEMA NEO-VERNAKULAR

**DOSEN PEMBIMBING 1**

PETRUS JHON ALFRED D.D., ST., MT  
 NIP : 1980 2006 309

**DOSEN PEMBIMBING 2**

FABIOLA T.A. KERONG, ST., MT  
 NIP : 1980 2010 424

**KEPALA STUDIO ARSITEKTUR**

FABIOLA T.A. KERONG, ST., MT  
 NIP : 1980 2010 424

**NAMA MAHASISWA**

WILYAM YOSEP M. TUWA  
 NIM : 2013 320 637

**NAMA GAMBAR**


**SKALA**

POTONGAN A-A

1 : 100

**NO LEMBAR**

**JML LBR**

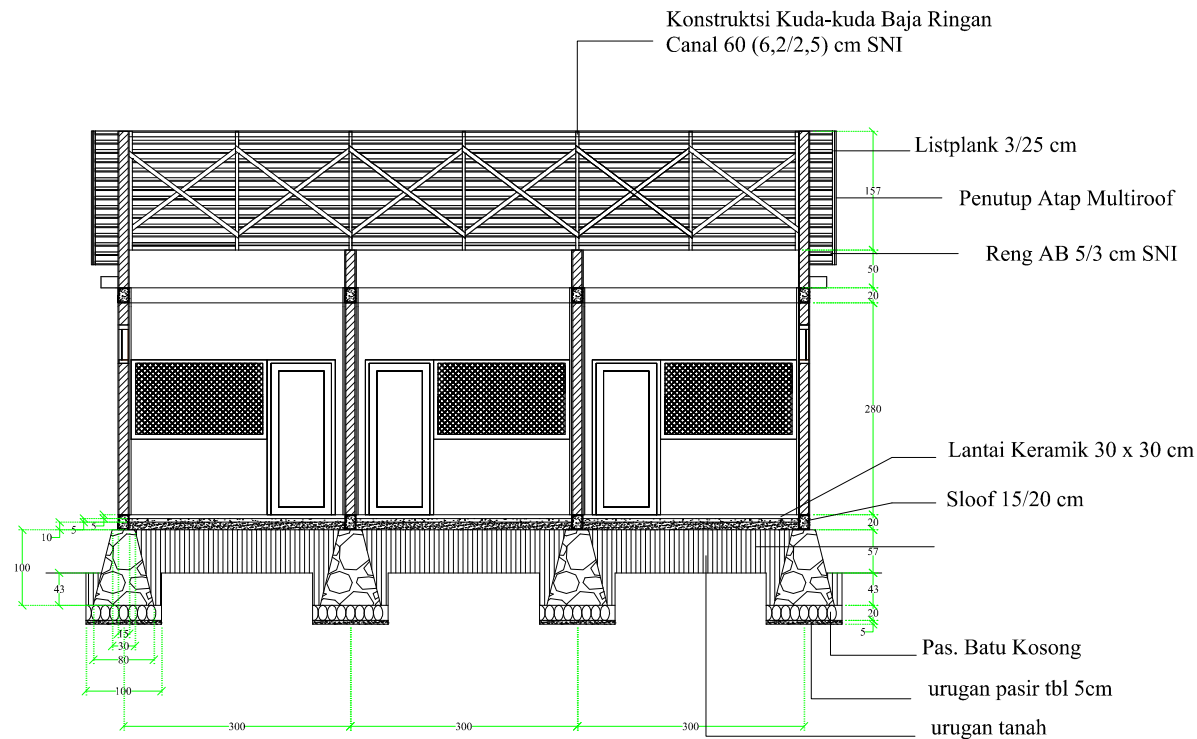

**POTONGAN A-A**  
 Scale 1:100



**NAMA JUDUL**

PERANCANGAN PERPUSTAKAAN &  
 ARSIP DAERAH FLORES TIMUR  
 DENGAN TEMA NEO-VERNAKULAR

**DOSEN PEMBIMBING 1**

PETRUS JHON ALFRED D.D., ST., MT  
 NIP : 1980 2006 309

**DOSEN PEMBIMBING 2**

FABIOLA T.A. KERONG, ST., MT  
 NIP : 1980 2010 424

**KEPALA STUDIO ARSITEKTUR**

FABIOLA T.A. KERONG, ST., MT  
 NIP : 1980 2010 424

**NAMA MAHASISWA**

WILYAM YOSEP M. TUWA  
 NIM : 2013 320 637

**NAMA GAMBAR**


**SKALA**

POTONGAN B-B

1 : 100

**NO LEMBAR**

**JML LBR**

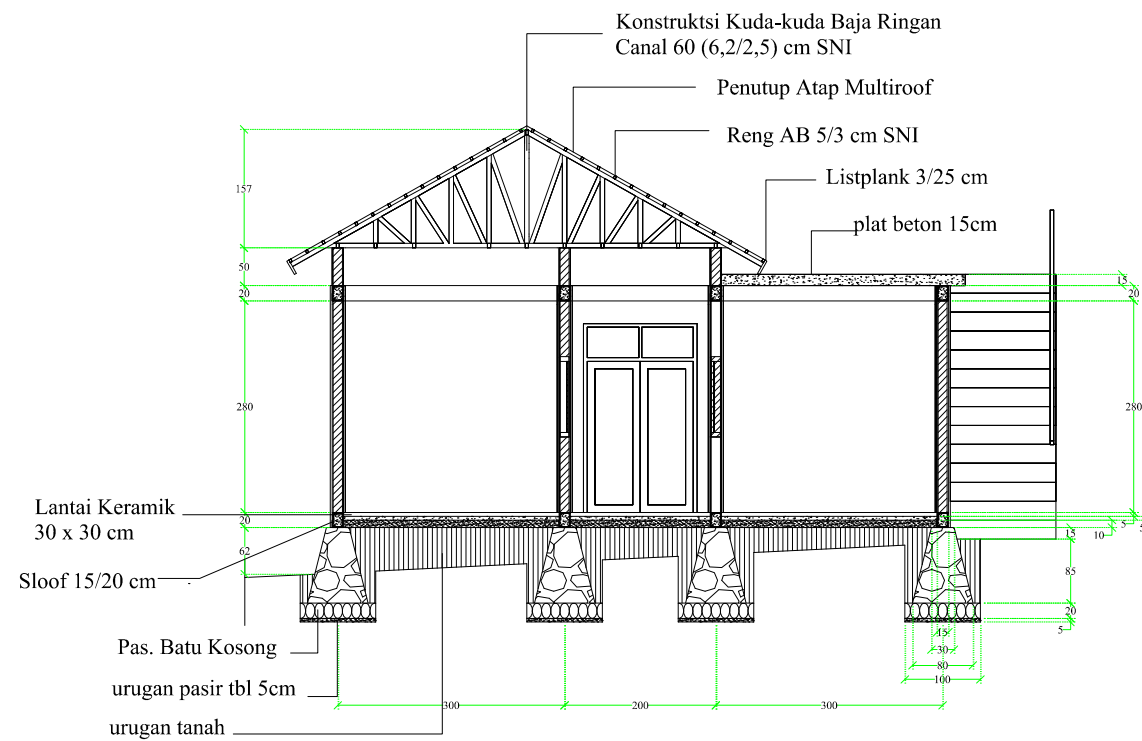

 **POTONGAN B-B**  
 Scale 1:100

**NAMA JUDUL**

PERANCANGAN PERPUSTAKAAN &  
 ARSIP DAERAH FLORES TIMUR  
 DENGAN TEMA NEO-VERNAKULAR

**DOSEN PEMBIMBING 1**

PETRUS JHON ALFRED D.D., ST., MT  
 NIP : 1980 2006 309

**DOSEN PEMBIMBING 2**

FABIOLA T.A. KERONG, ST., MT  
 NIP : 1980 2010 424

**KEPALA STUDIO ARSITEKTUR**

FABIOLA T.A. KERONG, ST., MT  
 NIP : 1980 2010 424

**NAMA MAHASISWA**

WILYAM YOSEP M. TUWA  
 NIM : 2013 320 637


**NAMA GAMBAR**

**SKALA**

DENAH POS JAGA	1 : 100
TAMPAK DEPAN	1 : 100
TAMPAK BELAKANG	1 : 100
TAMPAK SAMPING KANAN	1 : 100
TAMPAK SAMPING KIRI	1 : 100


**NO LEMBAR**

**JML LBR**

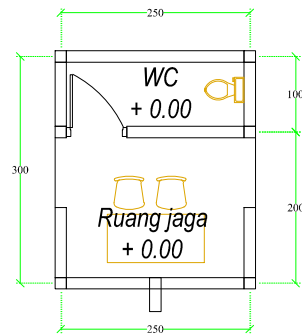


**DENAH POS JAGA**

Scale 1:100

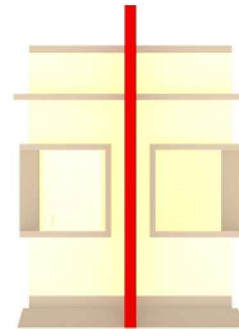


**TAMPAK DEPAN**

Scale 1:100

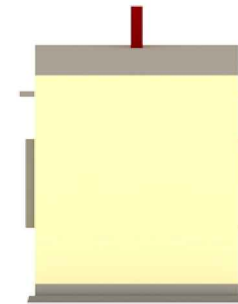


**TAMPAK BELAKANG**

Scale 1:100

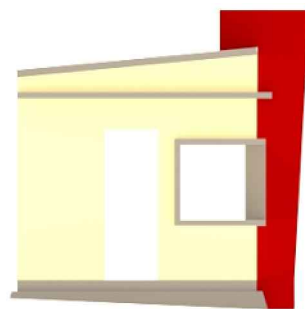

**TAMPAK SAMPING KANAN**

Scale 1:100

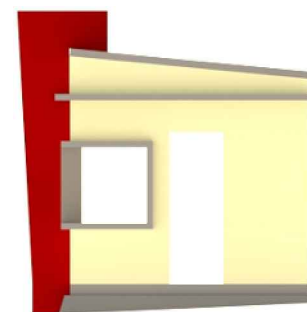

**TAMPAK SAMPING KIRI**

Scale 1:100

**NAMA JUDUL**

PERANCANGAN PERPUSTAKAAN &  
 ARSIP DAERAH FLORES TIMUR  
 DENGAN TEMA NEO-VERNAKULAR

**DOSEN PEMBIMBING 1**

PETRUS JHON ALFRED D.D., MT  
 NIP : 1980 2006 309

**DOSEN PEMBIMBING 2**

FABIOLA T.A. KERONG, ST., MT  
 NIP : 1980 2010 424

**KEPALA STUDIO ARSITEKTUR**

FABIOLA T.A. KERONG, ST., MT  
 NIP : 1980 2010 424

**NAMA MAHASISWA**

WILYAM YOSEP M. TUWA  
 NIM : 2013 320 637

**NAMA GAMBAR**


**SKALA**

DENAH PERPUSTAKAAN LANTAI 3


1 : 100

**NO LEMBAR**



**JML LBR**

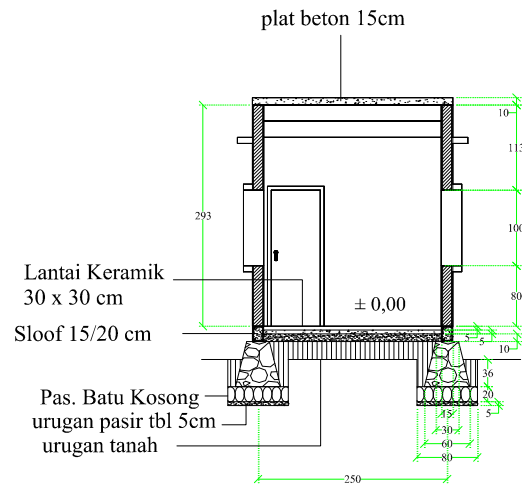

**POTONGAN A-A**  
 Scale 1:100

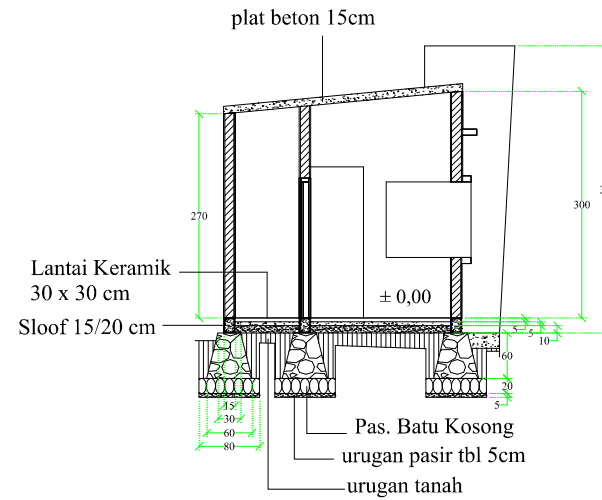


**POTONGAN B-B**  
 Scale 1:100

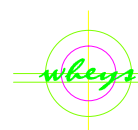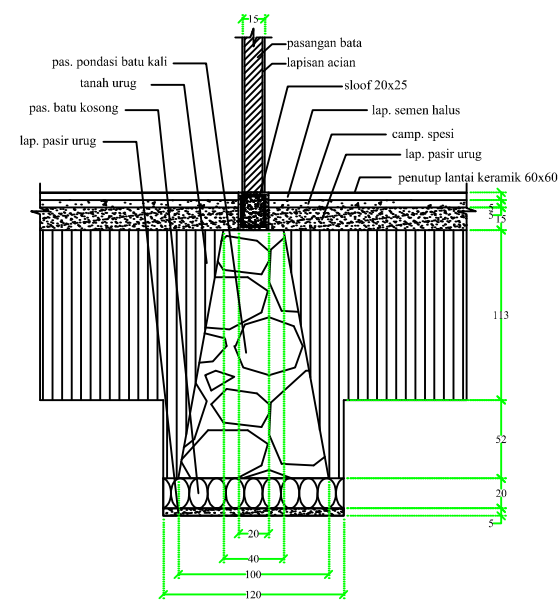


**DETAIL PONDASI**

Scale 1:20

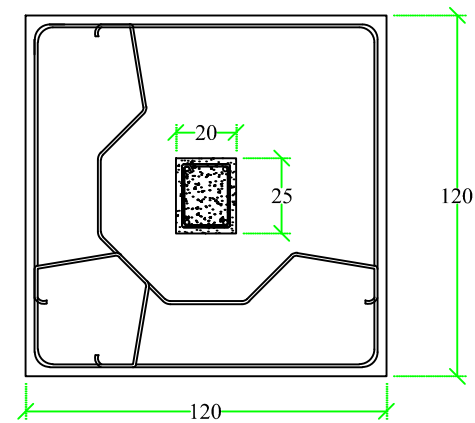

**DETAIL FOOT PLAT**

Scale 1:20

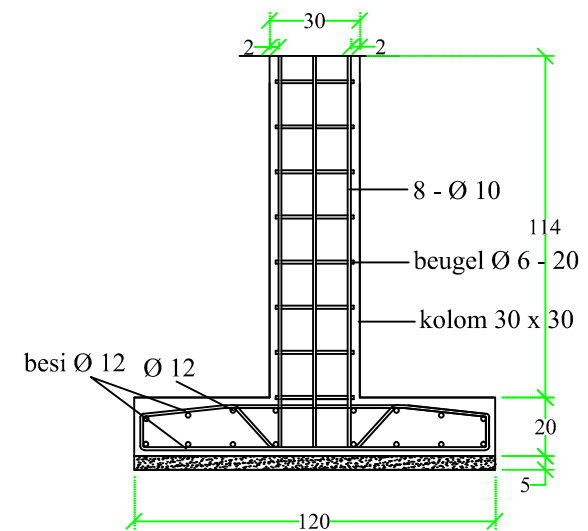

FAKULTAS TEKNIK  
JURUSAN TEKNIK ARSITEKTUR  
UNIVERSITAS FLORES  
ENDE  
2021

**NAMA JUDUL**

PERANCANGAN PERPUSTAKAAN DAN  
ARSIP  
KABUPATEN FLORES TIMUR  
DENGAN TEMA NEO-VERNAKULAR

**DOSEN PEMBIMBING 1**

PETRUS JHON ALFRED D.D., ST., MT  
NIP : 1980 2006 309

**DOSEN PEMBIMBING 2**

FABIOLA T. A KERONG, ST., MT  
NIP : 1980 2010 424

**KEPALA STUDIO ARSITEKTUR**

FABIOLA T. A KERONG, ST., MT  
NIP : 1980 2010 424

**NAMA MAHASISWA**

WILYAM YOSEP MASANG TUWA  
NIM : 2013 320 637

**NAMA GAMBAR**

DETAIL PONDASI

**SKALA**

1 : 20

**NOMOR LEMBAR**

**JLM. LBR**



FAKULTAS TEKNIK  
 JURUSAN TEKNIK ARSITEKTUR  
 UNIVERSITAS FLORES  
 ENDE  
 2021

**NAMA JUDUL**

PERANCANGAN PERPUSTAKAAN &  
 ARSIP DAERAH FLORES TIMUR  
 DENGAN TEMA NEO-VERNAKULAR

**DOSEN PEMBIMBING 1**

PETRUS JHON ALFRED D.D., ST., MT  
 NIP : 1980 2006 309

**DOSEN PEMBIMBING 2**

FABIOLA T.A. KERONG, ST., MT  
 NIP : 1980 2010 424

**KEPALA STUDIO ARSITEKTUR**

FABIOLA T.A. KERONG, ST., MT  
 NIP : 1980 2010 424

**NAMA MAHASISWA**

WILYAM YOSEP M. TUWA  
 NIM : 2013 320 637

**NAMA GAMBAR**

INTERIOR

**SKALA**

No Scale

**NO LEMBAR**

**JML LBR**






**PERSPEKTIF**  
 No Scale

FAKULTAS TEKNIK  
 JURUSAN TEKNIK ARSITEKTUR  
 UNIVERSITAS FLORES  
 ENDE  
 2021

**NAMA JUDUL**

PERANCANGAN PERPUSTAKAAN &  
 ARSIP DAERAH FLORES TIMUR  
 DENGAN TEMA NEO-VERNAKULAR

**DOSEN PEMBIMBING 1**

PETRUS JHON ALFRED D.D., ST., MT  
 NIP : 1980 2006 309

**DOSEN PEMBIMBING 2**

FABIOLA T.A. KERONG, ST., MT  
 NIP : 1980 2010 424

**KEPALA STUDIO ARSITEKTUR**

FABIOLA T.A. KERONG, ST., MT  
 NIP : 1980 2010 424

**NAMA MAHASISWA**

WILYAM YOSEP M. TUWA  
 NIM : 2013 320 637

**NAMA GAMBAR**


**SKALA**

PERSPEKTIF

No Scale


**NO LEMBAR**

**JML LBR**

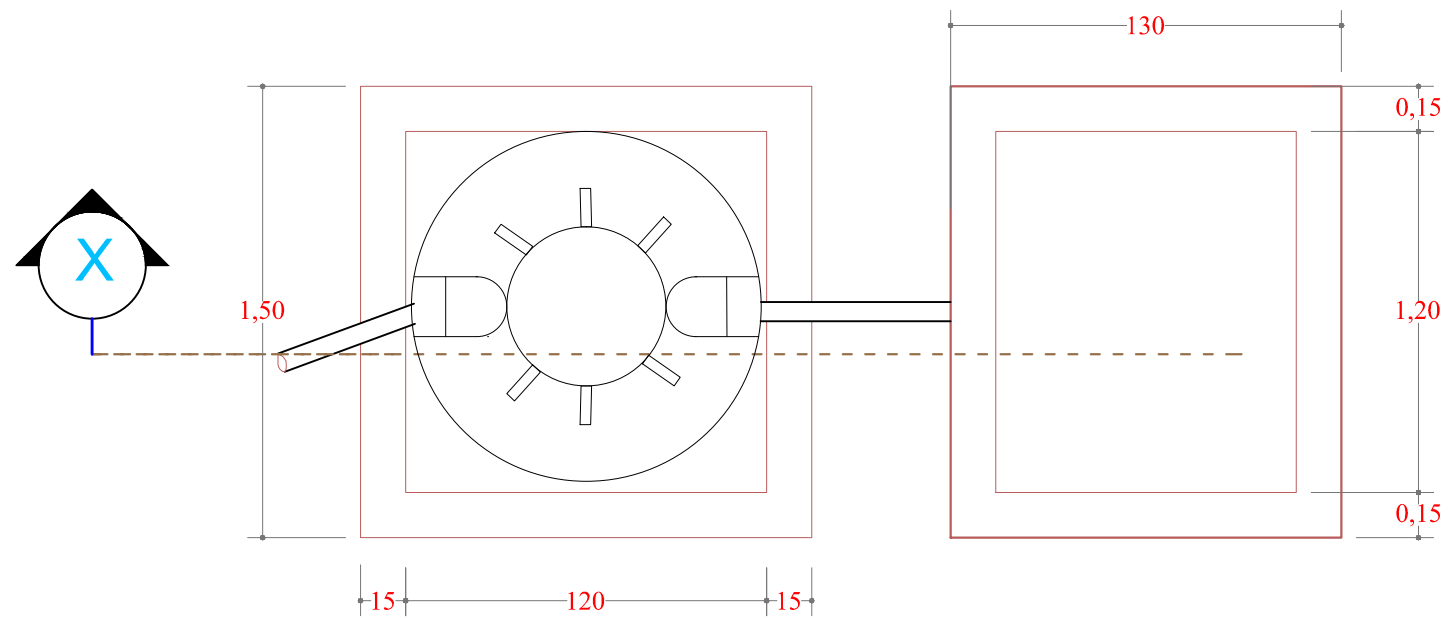

**DENAH TAF SEPTIKTANK PABRIKASI**

SKALA 1 : 20

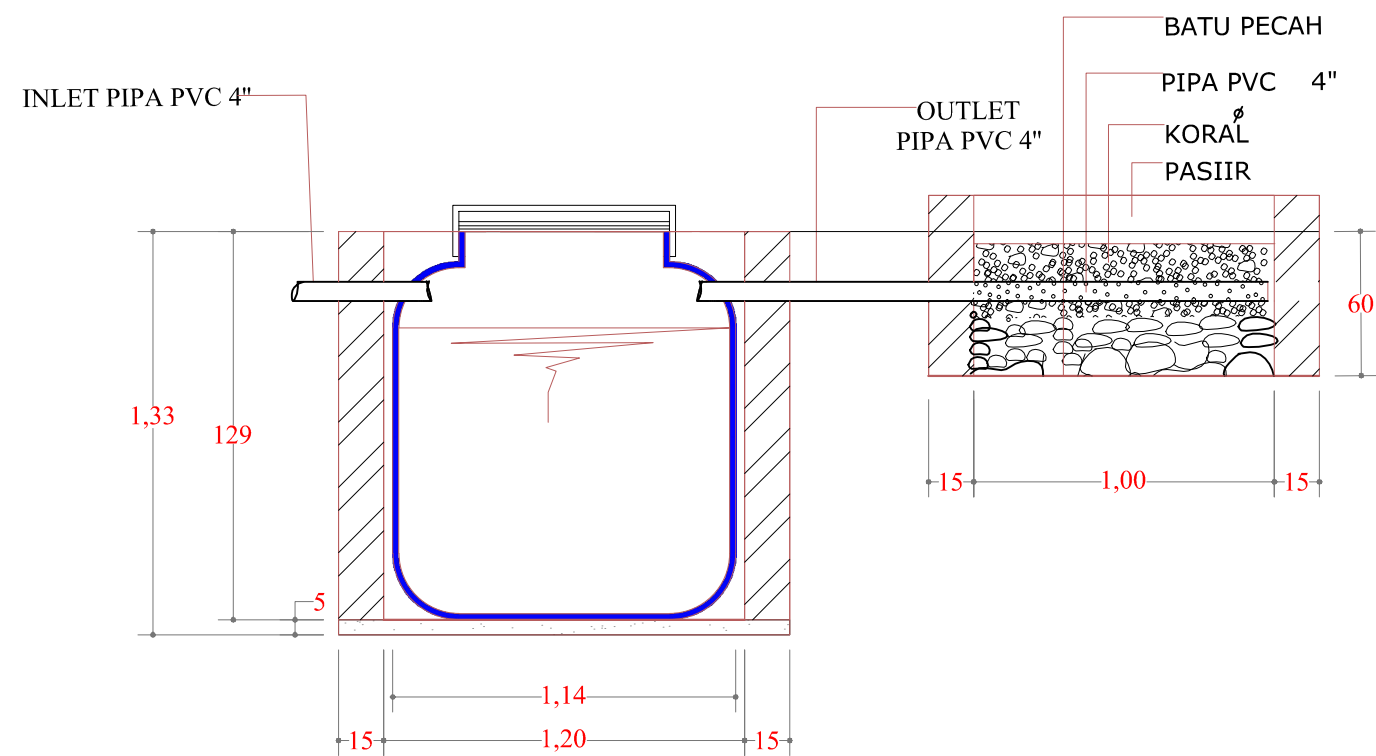

**POTONGAN X TAF SEPTIKTANK PABRIKASI**

SKALA 1 : 20

FAKULTAS TEKNIK  
 JURUSAN TEKNIK ARSITEKTUR  
 UNIVERSITAS FLORES  
 ENDE  
 2021

NAMA JUDUL

PERANCANGAN PERPUSTAKAAN DAN  
 ARSIP  
 KABUPATEN FLORES TIMUR  
 DENGAN TEMA NEO-VERNAKULAR

DOSEN PEMBIMBING 1

PETRUS JHON ALFRED D.D. ST.,MT  
 NIP : 1980 2006 309

DOSEN PEMBIMBING 2

FABIOLA T. A KERONG, ST.,MT  
 NIP : 1980 2010 424

KEPALA STUDIO ARSITEKTUR

FABIOLA T. A KERONG, ST.,MT  
 NIP : 1980 2010 424

NAMA MAHASISWA

WILYAM YOSEP MASANG TUWA  
 NIM : 2013 320 637

NAMA GAMBAR

SEPTIC TANK

SKALA

1 : 20

NOMOR LEMBAR

JLM. LBR






**SUASANA**  
 No Scale

FAKULTAS TEKNIK  
 JURUSAN TEKNIK ARSITEKTUR  
 UNIVERSITAS FLORES  
 ENDE  
 2021

**NAMA JUDUL**

PERANCANGAN PERPUSTAKAAN &  
 ARSIP DAERAH FLORES TIMUR  
 DENGAN TEMA NEO-VERNAKULAR

**DOSEN PEMBIMBING 1**

PETRUS JHON ALFRED D.D., ST., MT  
 NIP : 1980 2006 309

**DOSEN PEMBIMBING 2**

FABIOLA T.A. KERONG, ST., MT  
 NIP : 1980 2010 424

**KEPALA STUDIO ARSITEKTUR**

FABIOLA T.A. KERONG, ST., MT  
 NIP : 1980 2010 424

**NAMA MAHASISWA**

WILYAM YOSEP M. TUWA  
 NIM : 2013 320 637

**NAMA GAMBAR**

**SKALA**

SUASANA

No Scale

**NO LEMBAR**

**JML LBR**