


# Plagiarism Detector v. 1872 - Originality Report 16/03/2021 9:13:26

Analyzed document: ABSTRAK CONSTANTINUS NGA'I MEO.docx Licensed to: Originality report generated by unregistered Demo version!

- Comparison Preset: Rewrite
- Detected language:
- Check type: Internet Check

Warning: Demo Version - reports are incomplete!

Detect **more Plagiarism** with **Licensed Plagiarism Detector**:

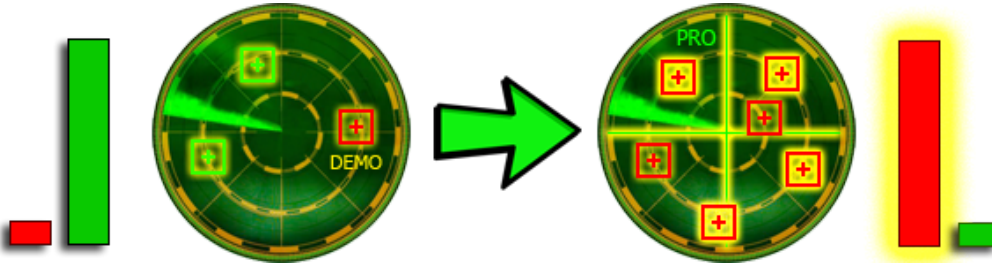

Order your **Lifetime License** packed with features:


- Complete** resources processing - with **more results!**
- Side-by-side compare** with detailed analysis!
- Faster** processing **speed, deeper detection!**
- Advanced statistics**, Originality Reports management!
- Many other **cool functions** and **options!**

Get your **5% discount**:



Detailed document body analysis:

Relation chart:

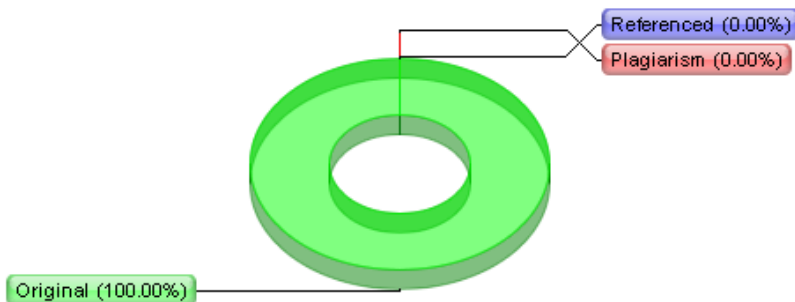

Distribution graph:

# Plagiarism Detector v. 1872 - Originality Report 16/03/2021 9:58:06

Analyzed document: CONSTANTINUS NGA'I MEO.docx Licensed to: Originality report generated by unregistered Demo version!

? Comparison Preset: Rewrite ? Detected language:  
? Check type: Internet Check

Warning: Demo Version - reports are incomplete!

Detect **more Plagiarism** with **Licensed Plagiarism Detector**:



Order your **Lifetime License** packed with features:


1. **Complete** resources processing - with **more results!**
2. **Side-by-side compare** with detailed analysis!
3. **Faster** processing **speed, deeper detection!**
4. **Advanced statistics**, Originality Reports management!
5. Many other **cool functions** and **options!**

Get your **5% discount**:



Detailed document body analysis:

? Relation chart:

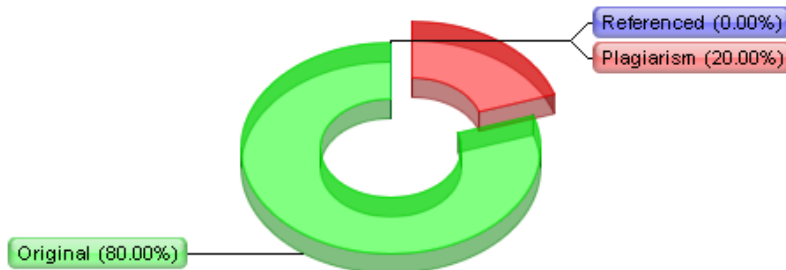

? Distribution graph:



PRODI TEKNIK ARSITEKTUR  
FAKULTAS TEKNIK  
UNIVERSITAS FLORES  
2021

TUGAS AKHIR ARSITEKTUR

JUDUL TUGAS AKHIR  
REDESAIN TERMINAL BANDARA SO'A  
BAJAWA DENGAN PENDEKATAN  
ARSITEKTUR METAFORA

MENYETUJUI

Pembimbing 1

DIAN F. MOCHDAR, ST, MT  
NIDN. 0810078301

Pembimbing 2

FABIOLA T.A. KERONG, ST., MT  
NIDN. 0825068601



KEPALA STUDIO ARSITEKTUR

FABIOLA T.A. KERONG, ST., MT  
NIDN. 0825068601

MAHASISWA

CONSTANTINUS NGAI MEO  
NIM. 2014 320 348

| JUDUL GAMBAR | SKALA | JMLH. LBR |
|--------------|-------|-----------|
|              |       |           |

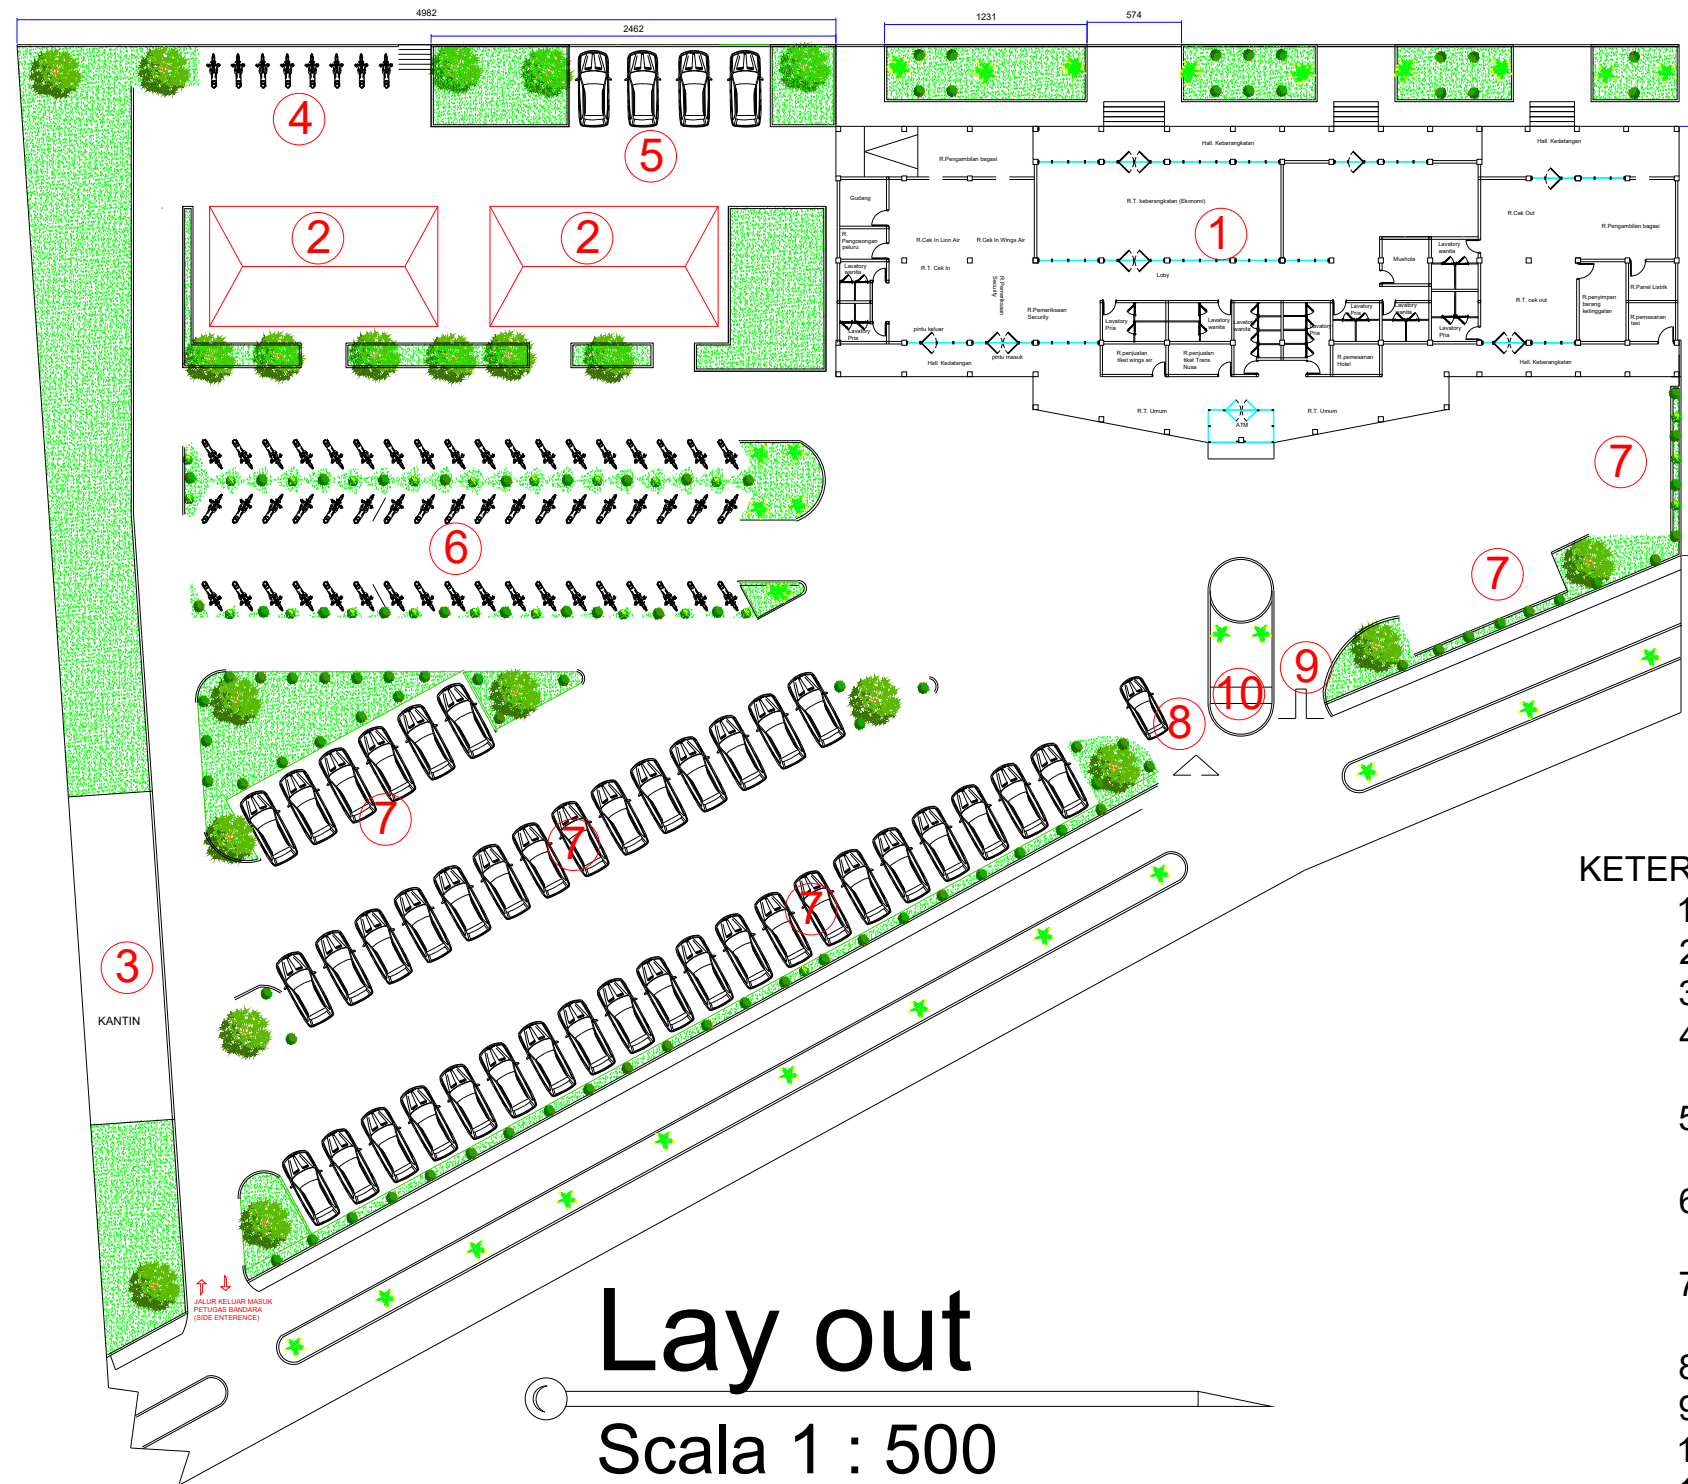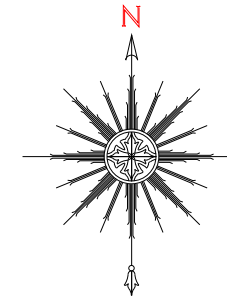

**Lay out**  
Scala 1 : 500

**KETERANGAN**

1. TERMINAL BANDARA
2. KANTOR AIRLINE
3. KANTIN
4. TEMPAT PARKIR RODA 2 PENGELOLA
5. TEMPAT PARKIR RODA 4 PENGELOLA
6. TEMPAT PARKIR RODA 2 PENGUNJUNG
7. TEMPAT PARKIR RODA 4 PENGUNJUNG
8. JALUR MASUK
9. JALUR KELUAR
10. GERBANG DAN POS JAGA
11. PARKIRAN TAXI



PRODI TEKNIK ARSITEKTUR  
 FAKULTAS TEKNIK  
 UNIVERSITAS FLORES  
 2021

TUGAS AKHIR ARSITEKTUR

JUDUL TUGAS AKHIR  
 REDESAIN TERMINAL BANDARA SO'A  
 BAJAWA DENGAN PENDEKATAN  
 ARSITEKTUR METAFORA

MENYETUJUI  
 Pembimbing 1

DIAN F. MOCHDAR, ST, MT  
 NIDN. 0810078301

Pembimbing 2

FABIOLA T.A. KERONG, ST., MT  
 NIDN. 0825068601



KEPALA STUDIO ARSITEKTUR

FABIOLA T.A. KERONG, ST., MT  
 NIDN. 0825068601

MAHASISWA

CONSTANTINUS NGAI MEO  
 NIM. 2014 320 348

| JUDUL GAMBAR | SKALA | JMLH. LBR |
|--------------|-------|-----------|
|              |       |           |

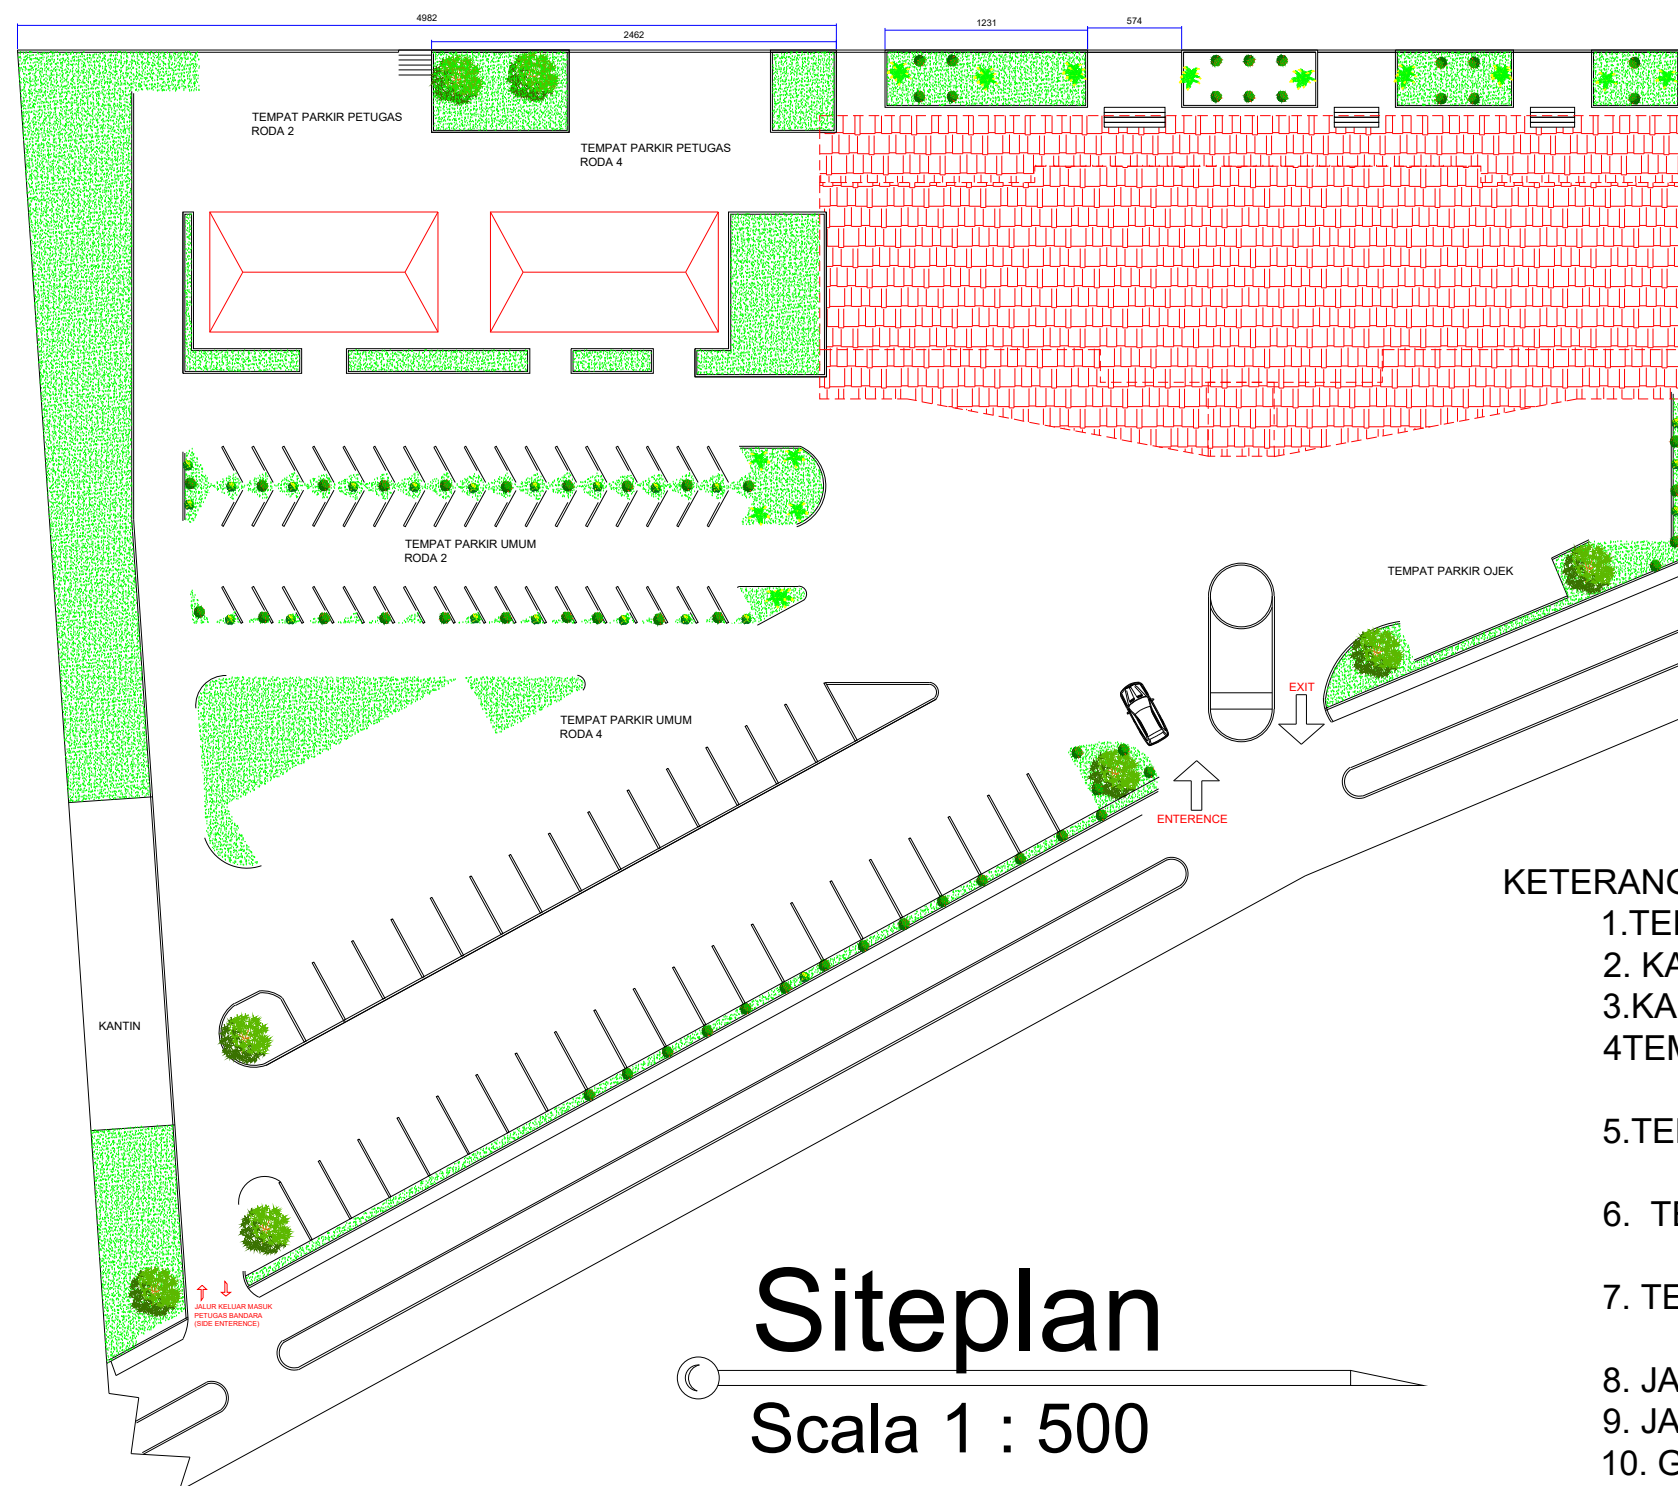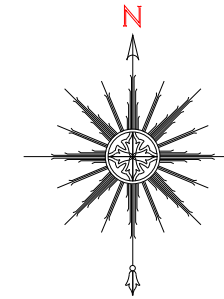

# Siteplan


Scala 1 : 500

## KETERANGAN

1. TERMINAL BANDARA
2. KANTOR AIRLINE
3. KANTIN
4. TEMPAT PARKIR RODA 2 PENGELOLA
5. TEMPAT PARKIR RODA 4 PENGELOLA
6. TEMPAT PARKIR RODA 2 PENGUNJUNG
7. TEMPAT PARKIR RODA 4 PENGUNJUNG
8. JALUR MASUK
9. JALUR KELUAR
10. GERBANG DAN POS JAGA
11. PARKIRAN TAXI

Site Eksisting

Site Rencana

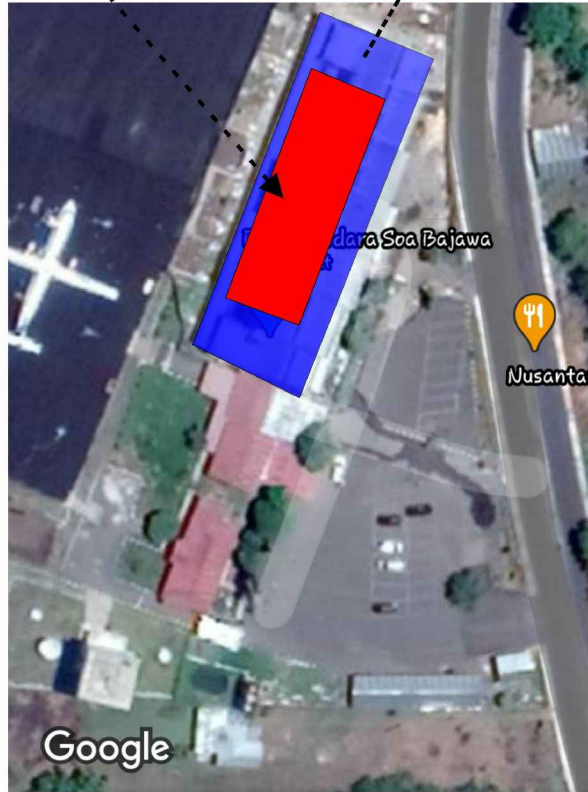

## Site Development

©  
Scala 1 : 500



PRODI TEKNIK ARSITEKTUR  
FAKULTAS TEKNIK  
UNIVERSITAS FLORES  
2021

TUGAS AKHIR ARSITEKTUR

JUDUL TUGAS AKHIR  
REDESAIN TERMINAL BANDARA SO'A  
BAJAWA DENGAN PENDEKATAN  
ARSITEKTUR METAFORA

MENYETUJUI

Pembimbing 1

DIAN F. MOCHDAR, ST., MT  
NIDN. 0810078301

Pembimbing 2

FABIOLA T.A. KERONG, ST., MT  
NIDN. 0825068601

KEPALA STUDIO ARSITEKTUR

FABIOLA T.A. KERONG, ST., MT  
NIDN. 0825068601

MAHASISWA

CONSTANTINUS NGAI MEO  
NIM. 2014 320 348

| JUDUL GAMBAR | SKALA | JMLH. LBR |
|--------------|-------|-----------|
|              |       |           |



PRODI TEKNIK ARSITEKTUR  
 FAKULTAS TEKNIK  
 UNIVERSITAS FLORES  
 2021

TUGAS AKHIR ARSITEKTUR

JUDUL TUGAS AKHIR  
 REDESAIN TERMINAL BANDARA SO'A  
 BAJAWA DENGAN PENDEKATAN  
 ARSITEKTUR METAFORA

MENYETUJUI

Pembimbing 1

DIAN F. MOCHDAR, ST, MT  
 NIDN. 0810078301

Pembimbing 2

FABIOLA T.A. KERONG, ST., MT  
 NIDN. 0825068601



KEPALA STUDIO ARSITEKTUR

FABIOLA T.A. KERONG, ST., MT  
 NIDN. 0825068601

MAHASISWA

CONSTANTINUS NGAI MEO  
 NIM. 2014 320 348

| JUDUL GAMBAR | SKALA | JMLH. LBR |
|--------------|-------|-----------|
|              |       |           |

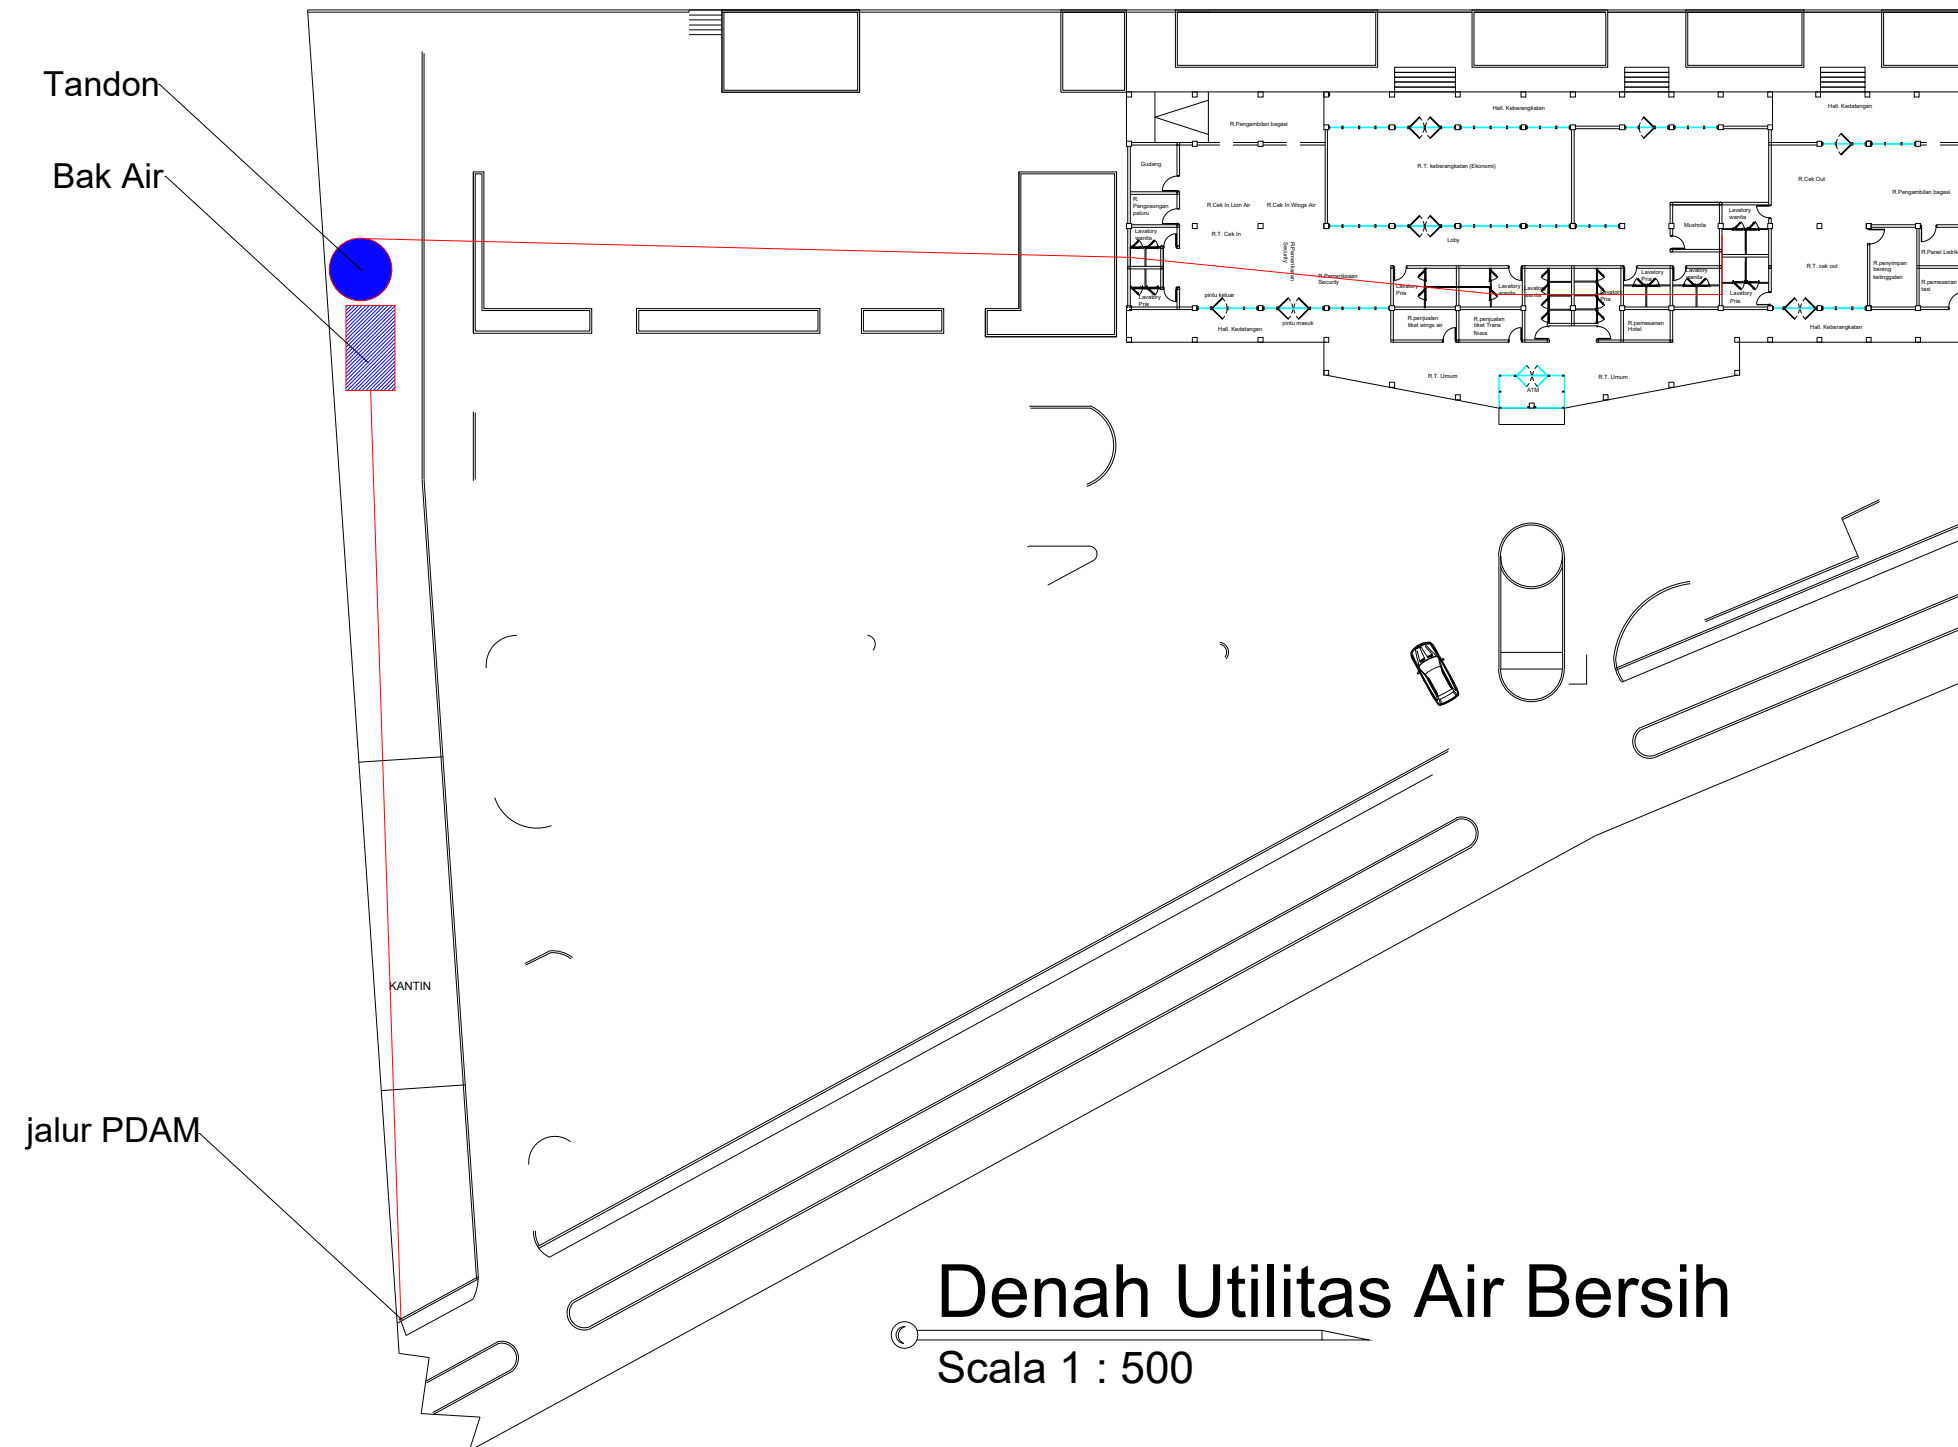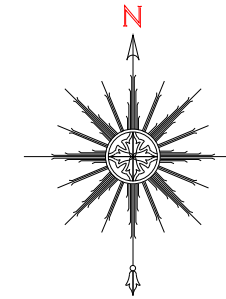

# Denah Utilitas Air Bersih

Scala 1 : 500



PRODI TEKNIK ARSITEKTUR  
 FAKULTAS TEKNIK  
 UNIVERSITAS FLORES  
 2021

TUGAS AKHIR ARSITEKTUR

JUDUL TUGAS AKHIR  
 REDESAIN TERMINAL BANDARA SO'A  
 BAJAWA DENGAN PENDEKATAN  
 ARSITEKTUR METAFORA

MENYETUJUI  
 Pembimbing 1

DIAN F. MOCHDAR, ST, MT  
 NIDN. 0810078301

Pembimbing 2

FABIOLA T.A. KERONG, ST., MT  
 NIDN. 0825068601


KEPALA STUDIO ARSITEKTUR

FABIOLA T.A. KERONG, ST., MT  
 NIDN. 0825068601

MAHASISWA

CONSTANTINUS NGAIMEO  
 NIM. 2014 320 348

| JUDUL GAMBAR | SKALA | JMLH. LBR |
|--------------|-------|-----------|
|              |       |           |

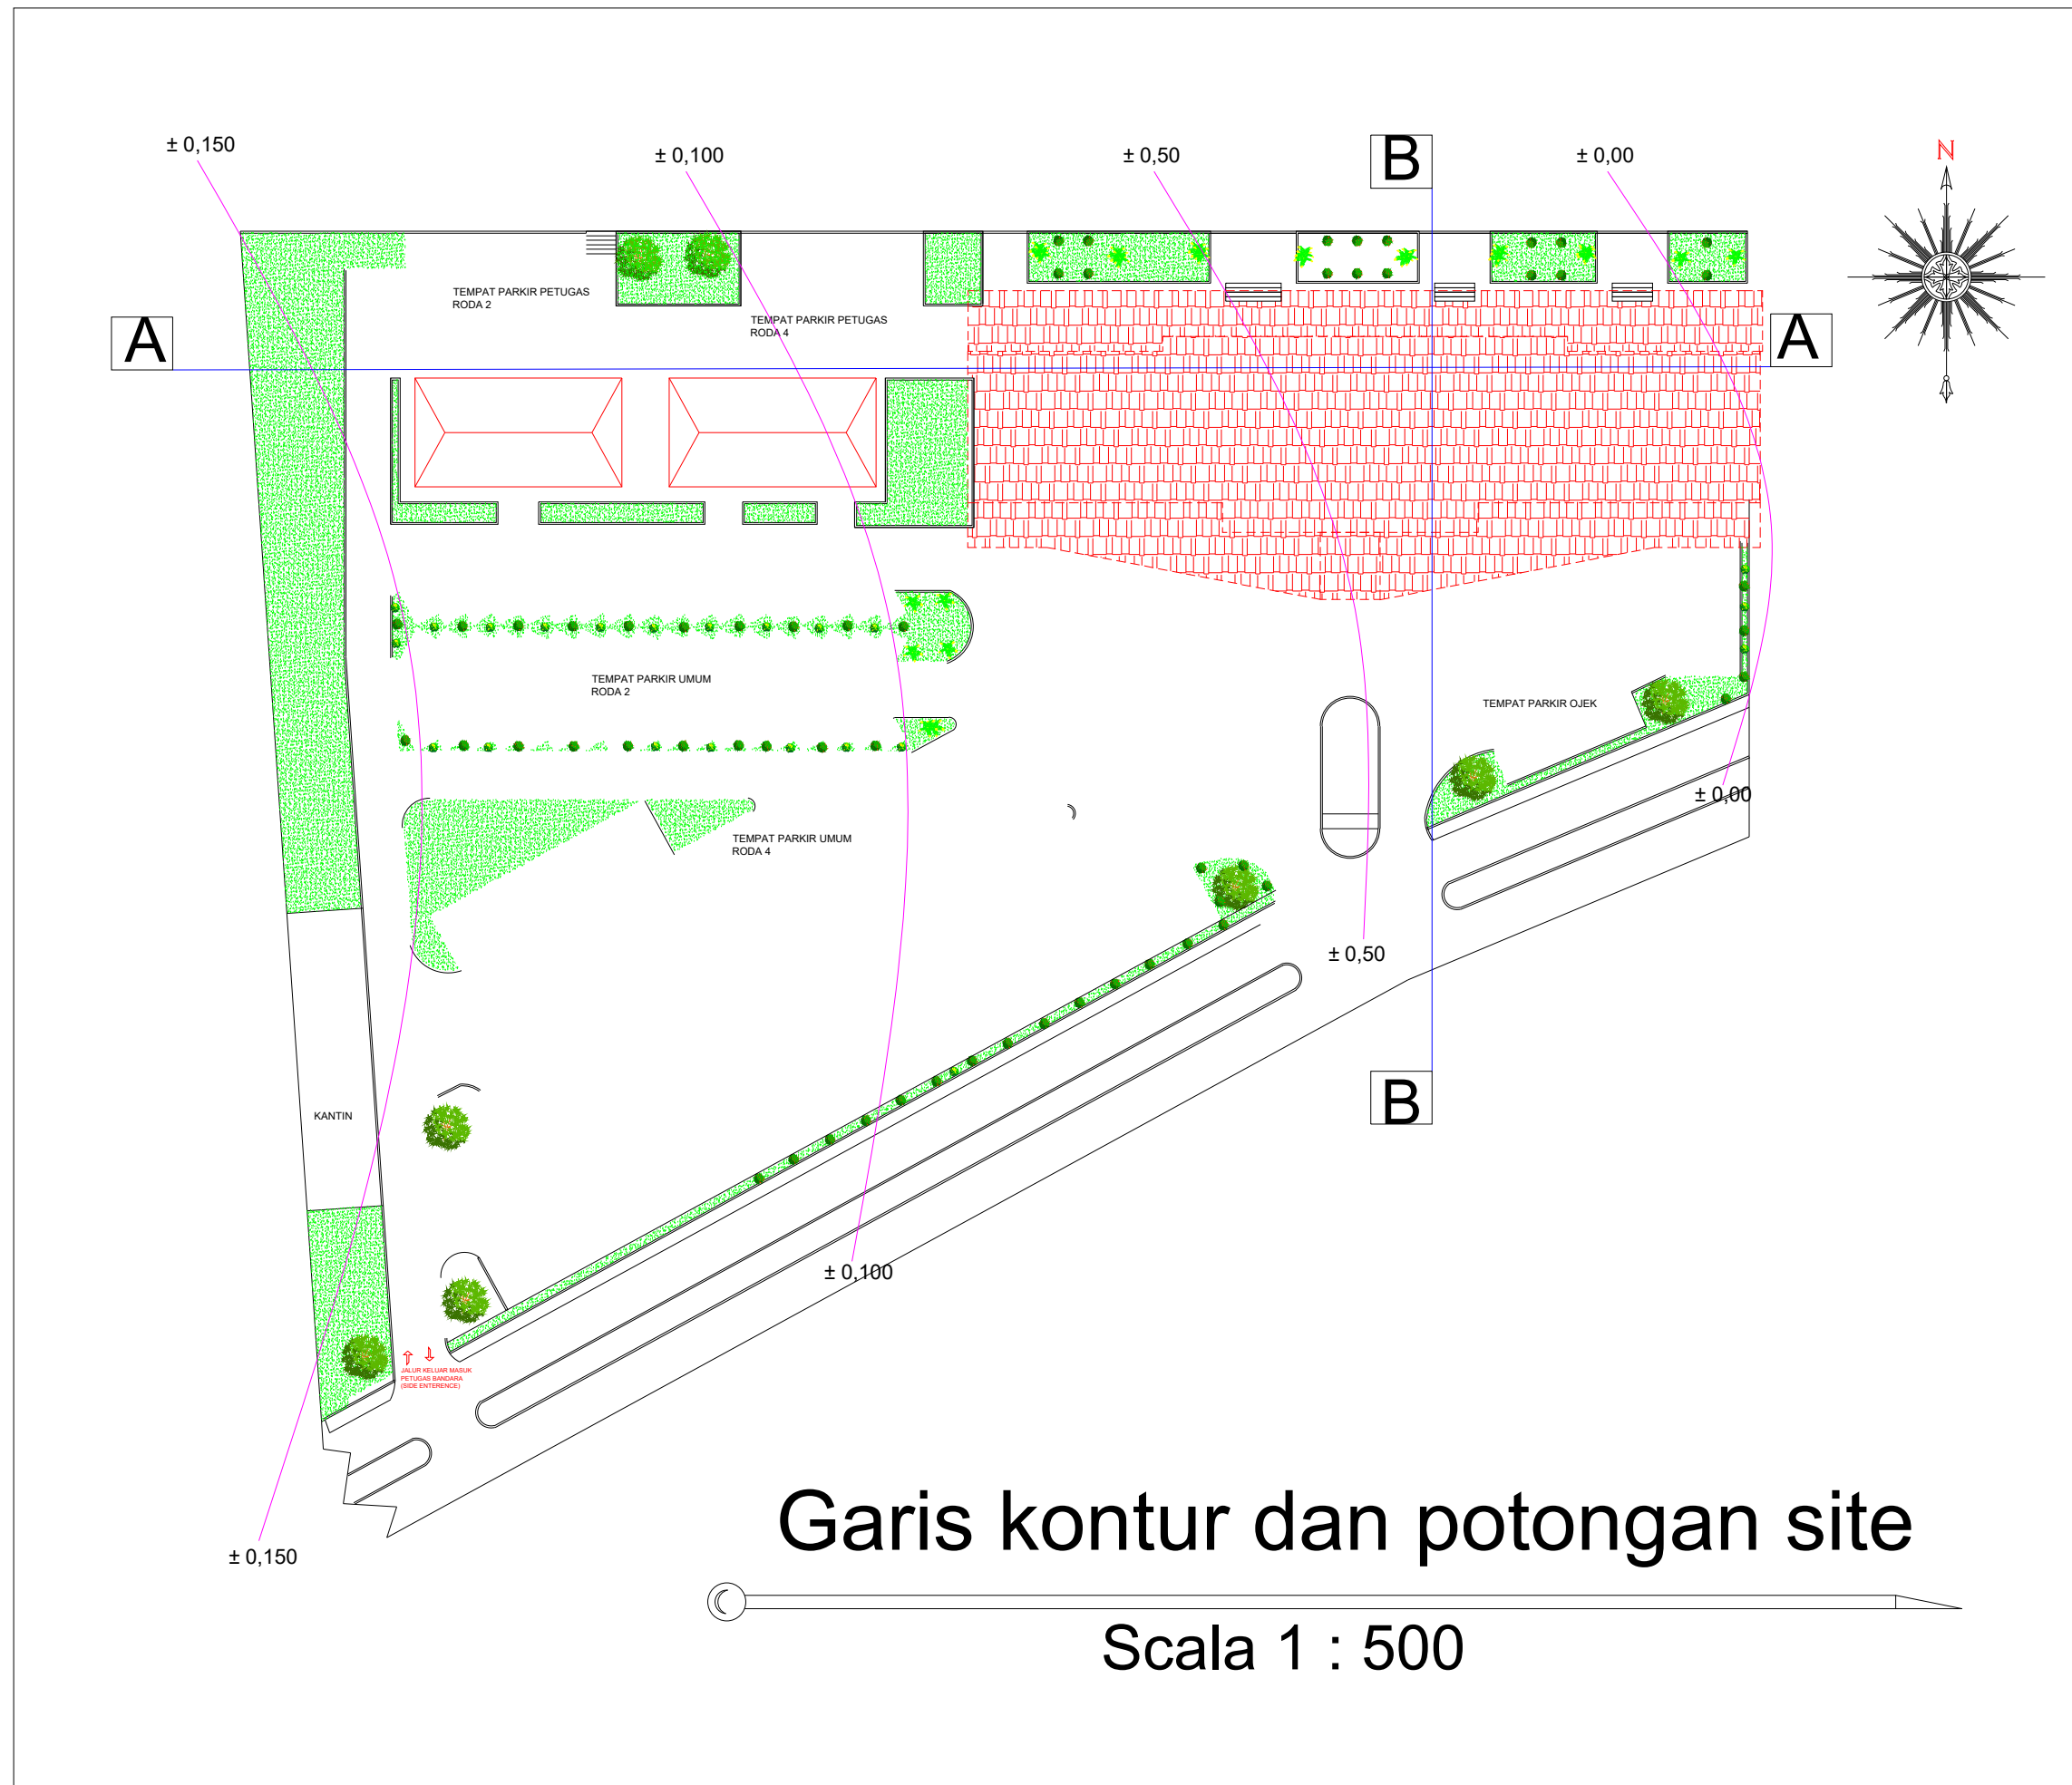



PRODI TEKNIK ARSITEKTUR  
 FAKULTAS TEKNIK  
 UNIVERSITAS FLORES  
 2021

TUGAS AKHIR ARSITEKTUR

JUDUL TUGAS AKHIR

REDESAIN TERMINAL BANDARA SO'A  
 BAJAWA DENGAN PENDEKATAN  
 ARSITEKTUR METAFORA

MENYETUJUI

Pembimbing 1

DIAN F. MOCHDAR, ST, MT  
 NIDN. 0810078301

Pembimbing 2

FABIOLA T.A. KERONG, ST., MT  
 NIDN. 0825068601


KEPALA STUDIO ARSITEKTUR

FABIOLA T.A. KERONG, ST., MT  
 NIDN. 0825068601


MAHASISWA

CONSTANTINUS NGAI MEO  
 NIM. 2014 320 348

| JUDUL GAMBAR | SKALA | JMLH. LBR |
|--------------|-------|-----------|
|              |       |           |

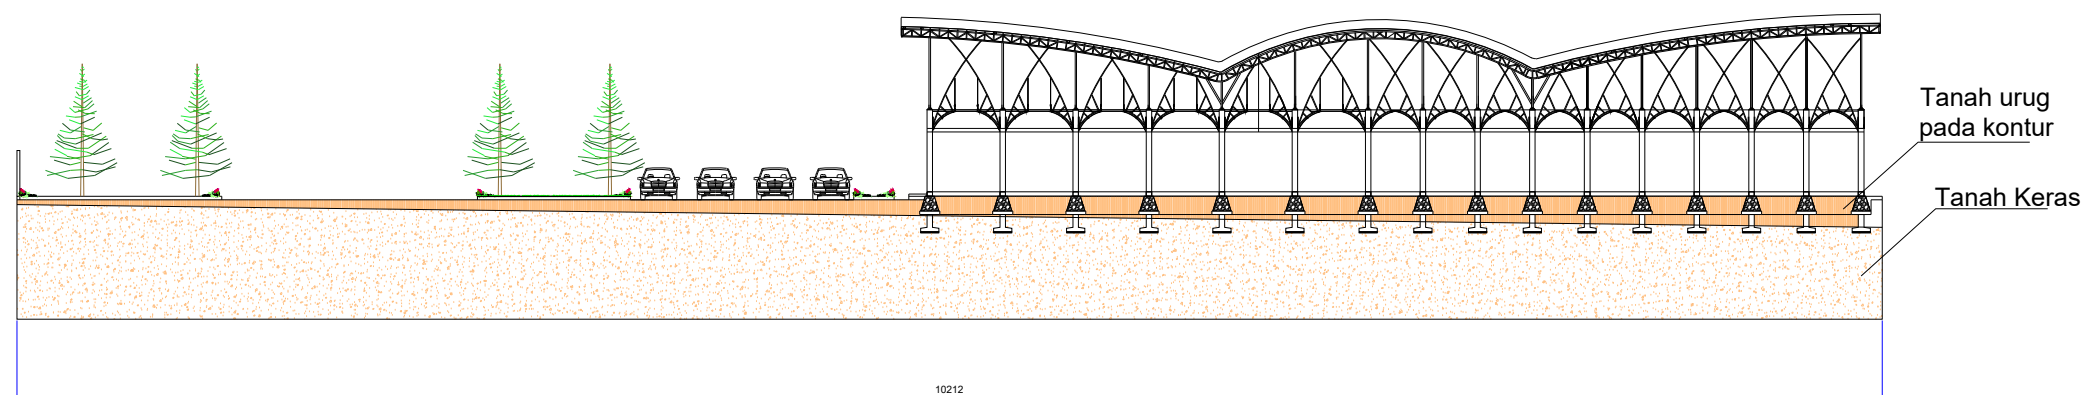


Pot A - A

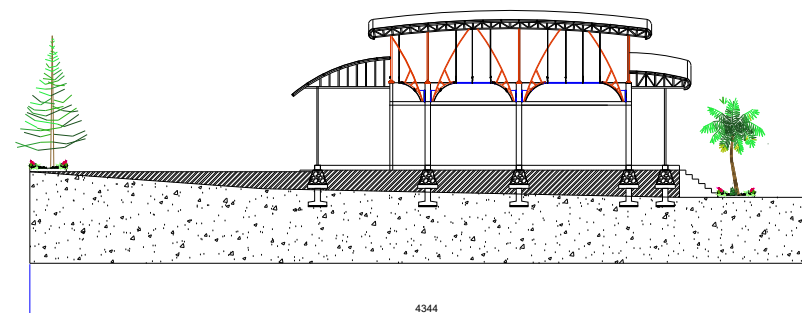

Pot B - B

Potongan site

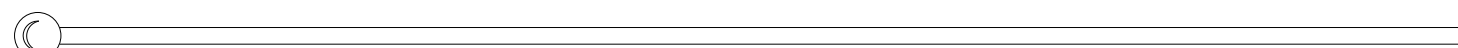

Scala 1 : 500





PRODI TEKNIK ARSITEKTUR  
 FAKULTAS TEKNIK  
 UNIVERSITAS FLORES  
 2021

TUGAS AKHIR ARSITEKTUR

JUDUL TUGAS AKHIR

REDESAIN TERMINAL BANDARA SO'A  
 BAJAWA DENGAN PENDEKATAN  
 ARSITEKTUR METAFORA

MENYETUJUI

Pembimbing 1

DIAN F. MOCHDAR, ST, MT  
 NIDN. 0810078301

Pembimbing 2

FABIOLA T.A. KERONG, ST., MT  
 NIDN. 0825068601

KEPALA STUDIO ARSITEKTUR


Pembimbing 1

DIAN F. MOCHDAR, ST, MT  
 NIDN. 0810078301

MAHASISWA

CONSTANTINUS NGAIMEO  
 NIM. 2014 320 348

| JUDUL GAMBAR | SKALA | JMLH. LBR |
|--------------|-------|-----------|
|              |       |           |

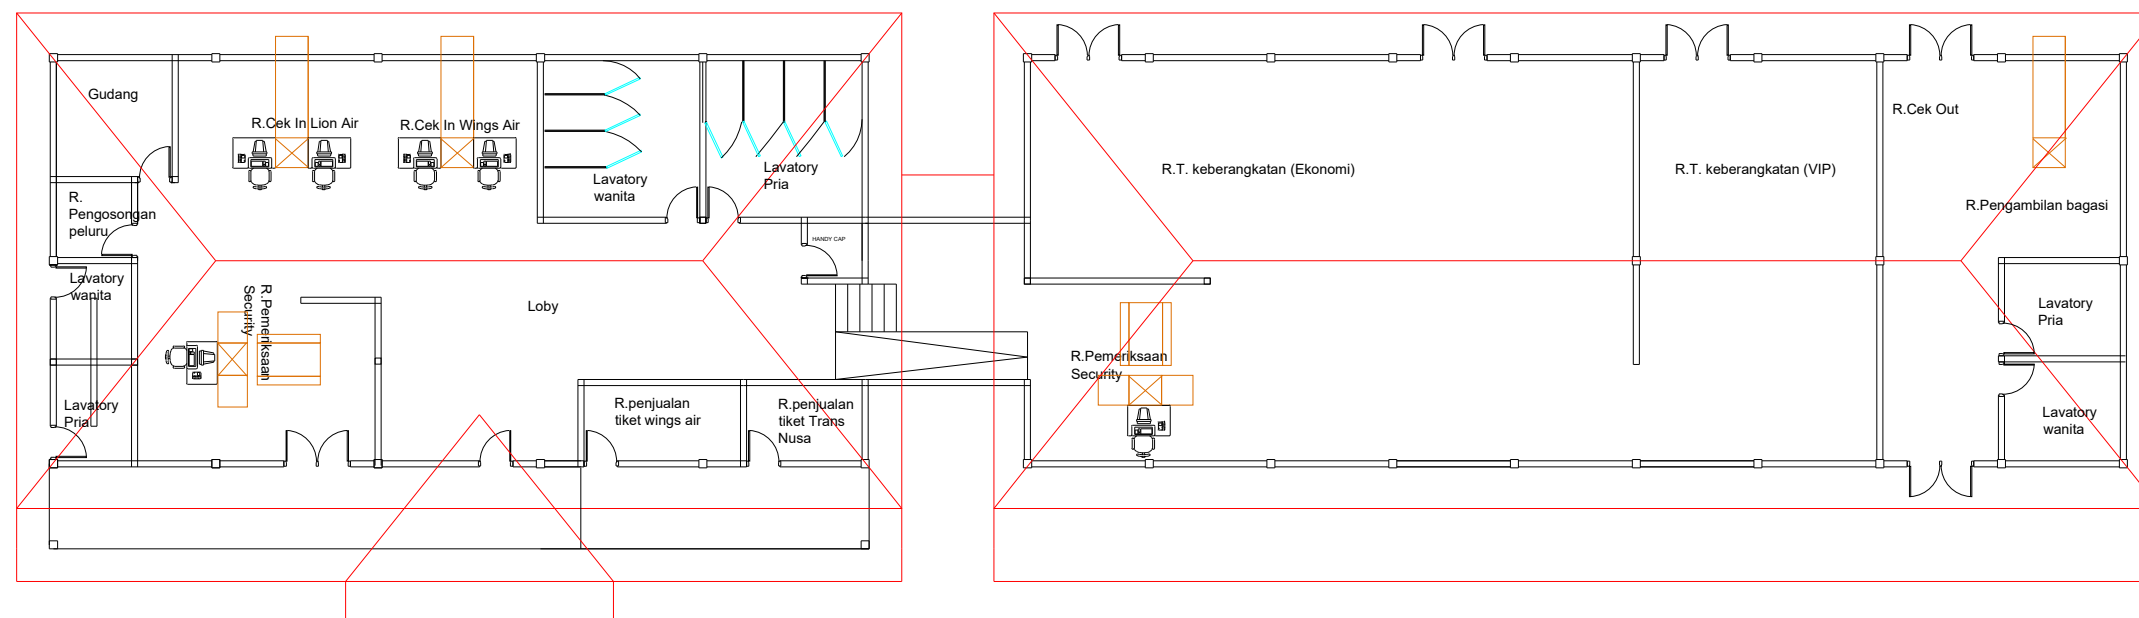

# Denah Terminal lama

© Scala 1 : 100



PRODI TEKNIK ARSITEKTUR  
 FAKULTAS TEKNIK  
 UNIVERSITAS FLORES  
 2021

TUGAS AKHIR ARSITEKTUR

JUDUL TUGAS AKHIR

REDESAIN TERMINAL BANDARA SO'A  
 BAJAWA DENGAN PENDEKATAN  
 ARSITEKTUR METAFORA

MENYETUJUI

Pembimbing 1

DIAN F. MOCHDAR, ST, MT  
 NIDN. 0810078301

Pembimbing 2


FABIOLA T.A. KERONG, ST., MT  
 NIDN. 0825068601

KEPALA STUDIO ARSITEKTUR

FABIOLA T.A. KERONG, ST., MT  
 NIDN. 0825068601

MAHASISWA


CONSTANTINUS NGAI MEO  
 NIM. 2014 320 348

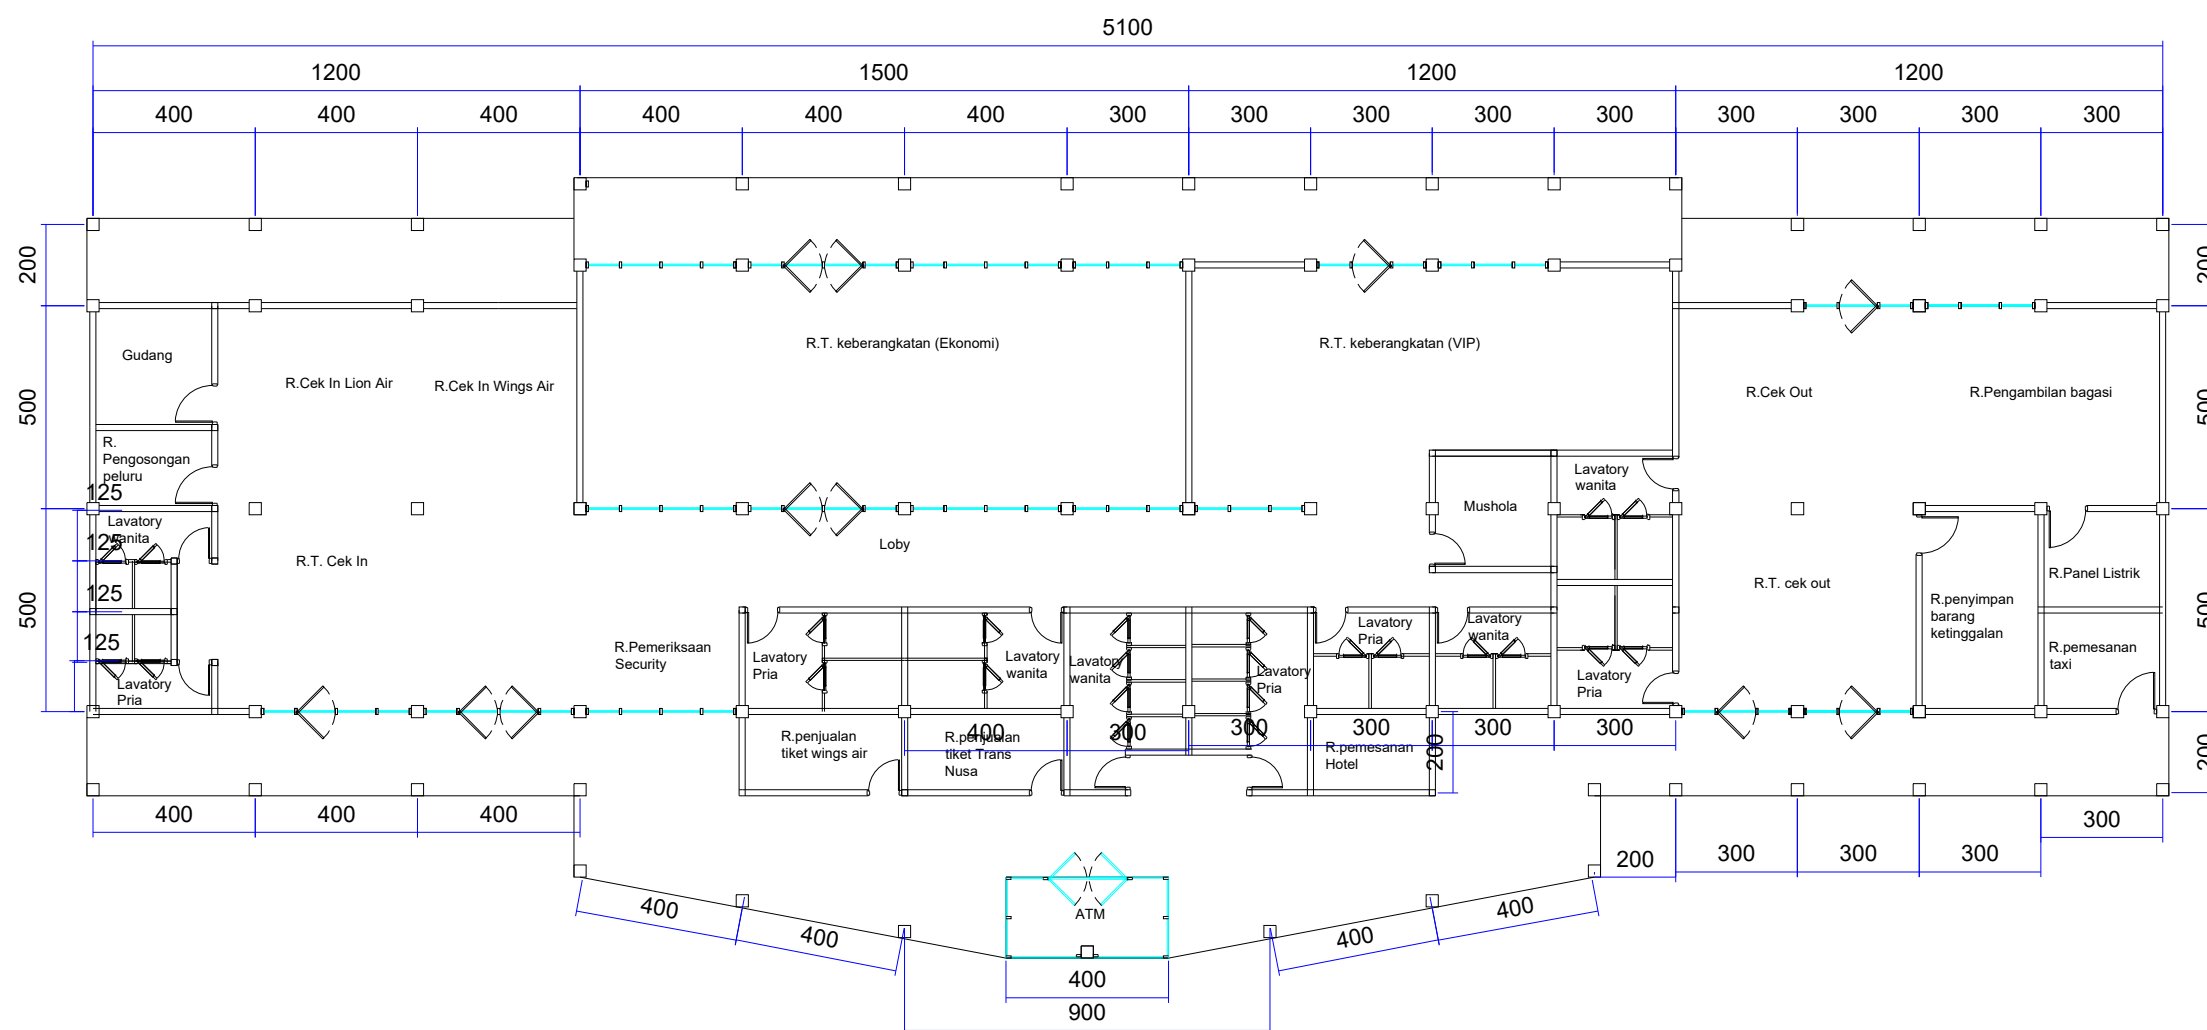

# Denah Terminal


Scala 1 : 100

| JUDUL GAMBAR | SKALA | JMLH. LBR |
|--------------|-------|-----------|
|              |       |           |

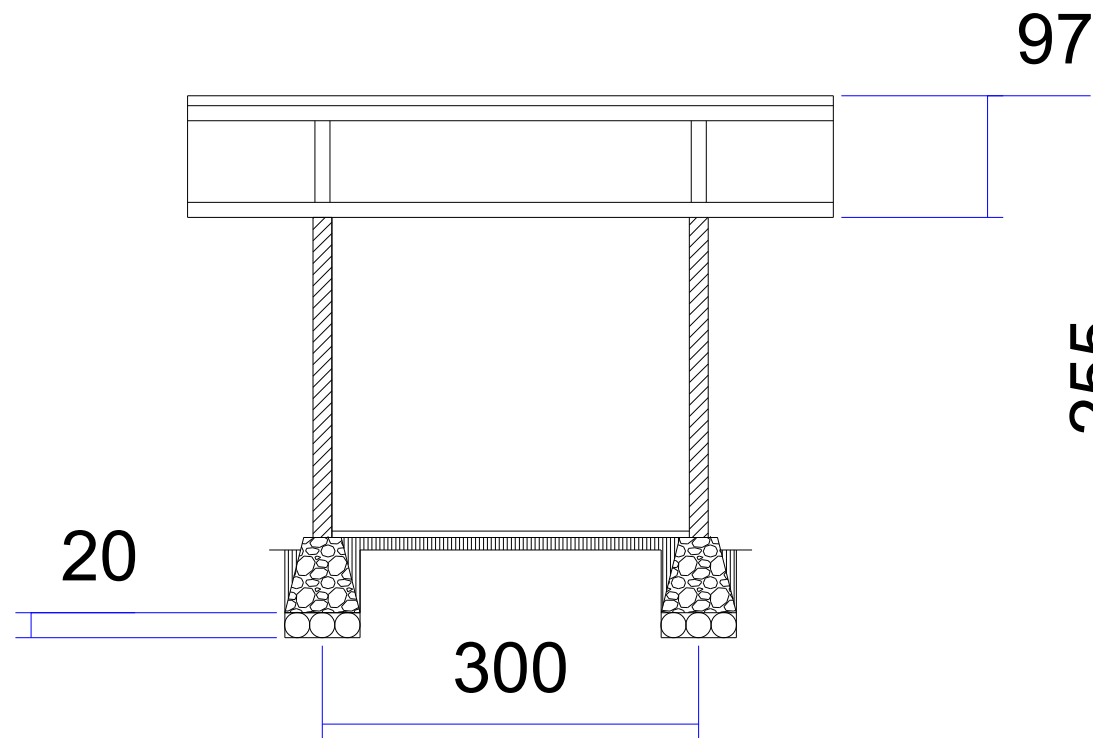


**Pot B - B**

Scala 1 : 100

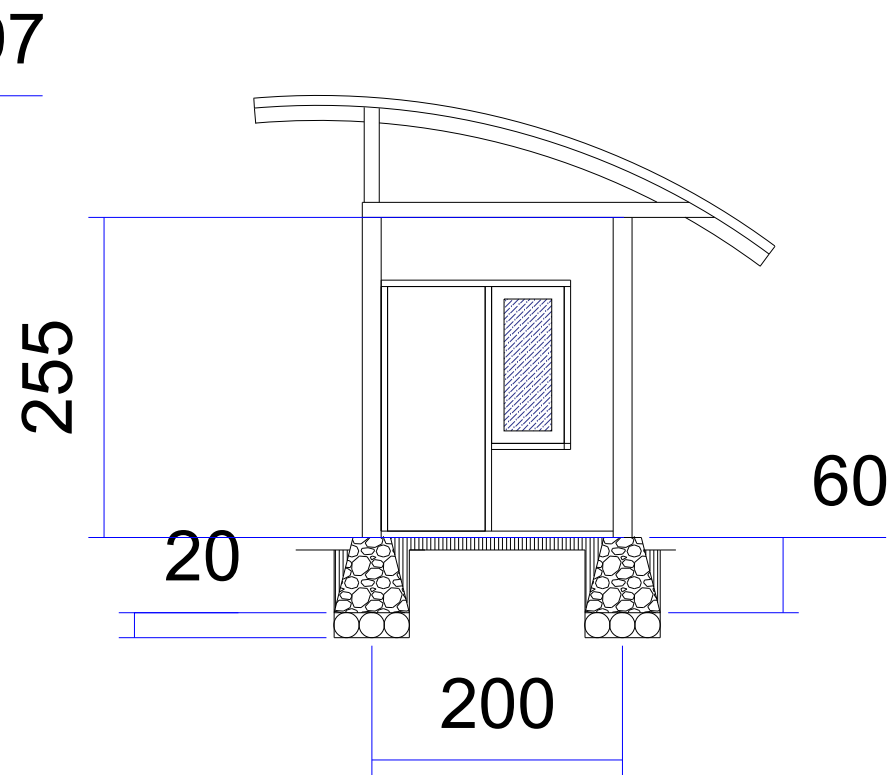

**Pot A - A**

Scala 1 : 100

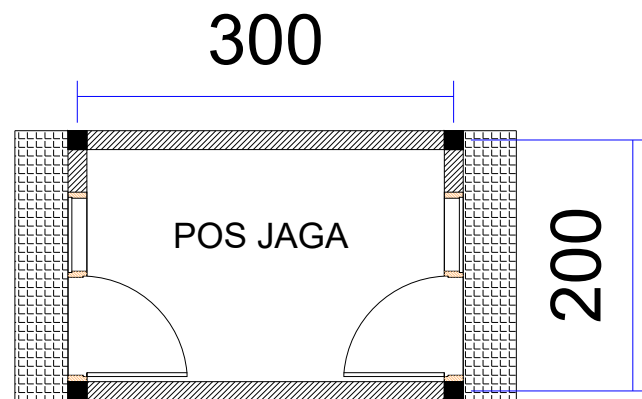

**Denah Pos Jaga**

Scala 1 : 100



PRODI TEKNIK ARSITEKTUR  
FAKULTAS TEKNIK  
UNIVERSITAS FLORES  
2021

TUGAS AKHIR ARSITEKTUR

JUDUL TUGAS AKHIR  
REDESAIN TERMINAL BANDARA SO'A  
BAJAWA DENGAN PENDEKATAN  
ARSITEKTUR METAFORA

MENYETUJUI

Pembimbing 1

DIAN F. MOCHDAR, ST, MT  
NIDN. 0810078301

Pembimbing 2

FABIOLA T.A. KERONG, ST., MT  
NIDN. 0825068601

KEPALA STUDIO ARSITEKTUR

FABIOLA T.A. KERONG, ST., MT  
NIDN. 0825068601

MAHASISWA

CONSTANTINUS NGAI MEO  
NIM. 2014 320 348

| JUDUL GAMBAR | SKALA | JMLH. LBR |
|--------------|-------|-----------|
|              |       |           |

D:\image\logo universitas flores.png

PRODI TEKNIK ARSITEKTUR  
FAKULTAS TEKNIK  
UNIVERSITAS FLORES  
2021

TUGAS AKHIR ARSITEKTUR

JUDUL TUGAS AKHIR  
REDESAIN TERMINAL BANDARA SO'A  
BAJAWA DENGAN PENDEKATAN  
ARSITEKTUR METAFORA

MENYETUJUI

Pembimbing 1

DIAN F. MOCHDAR, ST, MT  
NIDN. 0810078301

Pembimbing 2

FABIOLA T.A. KERONG, ST., MT  
NIDN. 0825068601


KEPALA STUDIO ARSITEKTUR

FABIOLA T.A. KERONG, ST., MT  
NIDN. 0825068601

MAHASISWA


CONSTANTINUS NGAI MEO  
NIM. 2014 320 348

| JUDUL GAMBAR | SKALA | JMLH. LBR |
|--------------|-------|-----------|
|              |       |           |

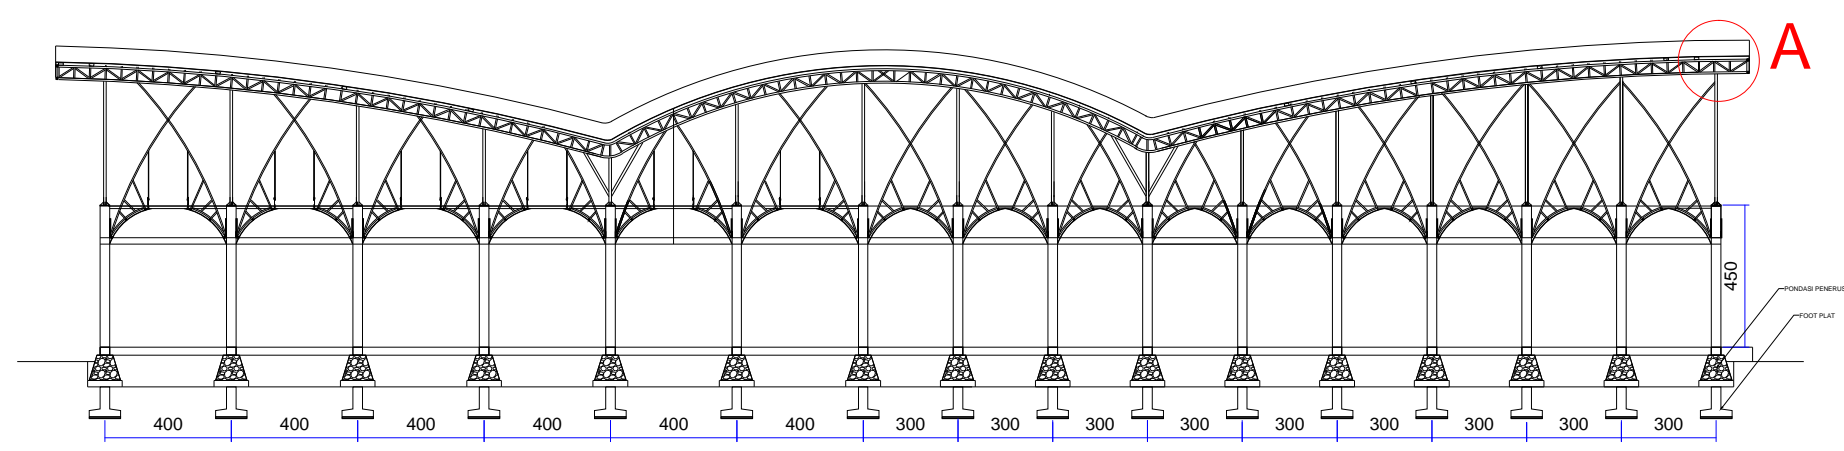


Pot A - A

Scala 1 : 100

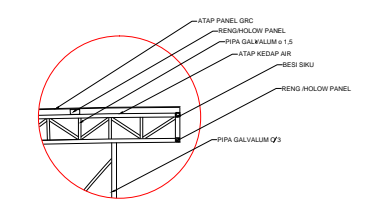


DETAIL A

Scala 1 : 100

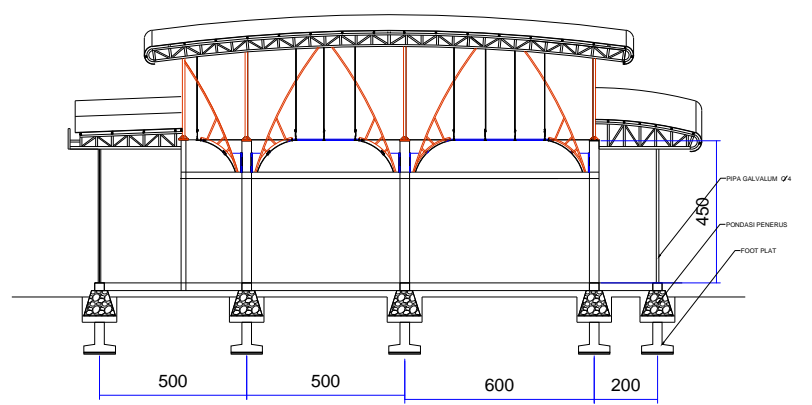

Pot B - B

Scala 1 : 100

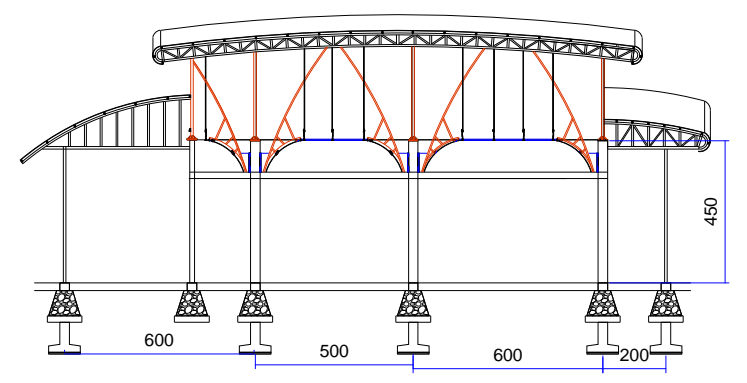

Pot C - C

Scala 1 : 100



PRODI TEKNIK ARSITEKTUR  
 FAKULTAS TEKNIK  
 UNIVERSITAS FLORES  
 2021

TUGAS AKHIR ARSITEKTUR

JUDUL TUGAS AKHIR  
 REDESAIN TERMINAL BANDARA SO'A  
 BAJAWA DENGAN PENDEKATAN  
 ARSITEKTUR METAFORA

MENYETUJUI

Pembimbing 1

DIAN F. MOCHDAR, ST, MT  
 NIDN. 0810078301

Pembimbing 2

FABIOLA T.A. KERONG, ST., MT  
 NIDN. 0825068601

KEPALA STUDIO ARSITEKTUR


FABIOLA T.A. KERONG, ST., MT  
 NIDN. 0825068601

MAHASISWA

CONSTANTINUS NGAI MEO  
 NIM. 2014 320 348

| JUDUL GAMBAR | SKALA | JMLH. LBR |
|--------------|-------|-----------|
|              |       |           |

-  SAKLAR GANDA
-  SAKLAR TUNGGAL
-  STOPKONTAK
-  LAMPU DOWNLIGHT

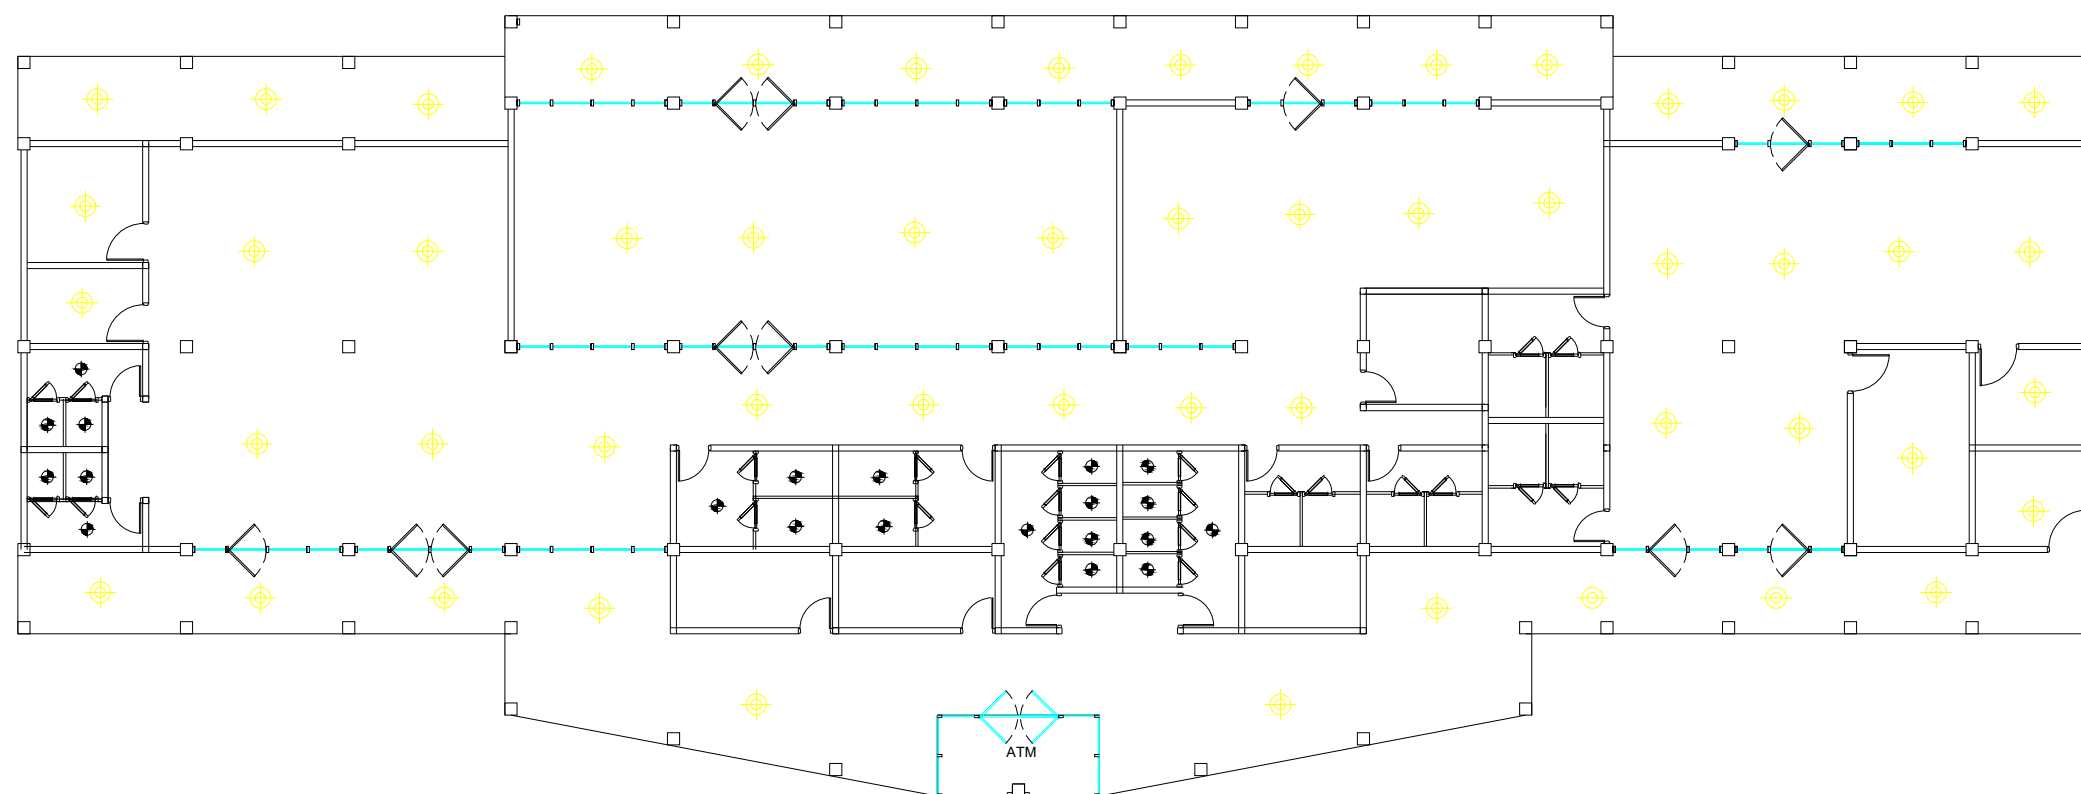




# Denah Utilitas Listrik

Scala 1 : 100




penerapan konsep bentuk pesawat yang diambil dari tampak depan pesawat.

**GERBANG MASUK YANG MENYERUPAI BENTUK PESAWAT**

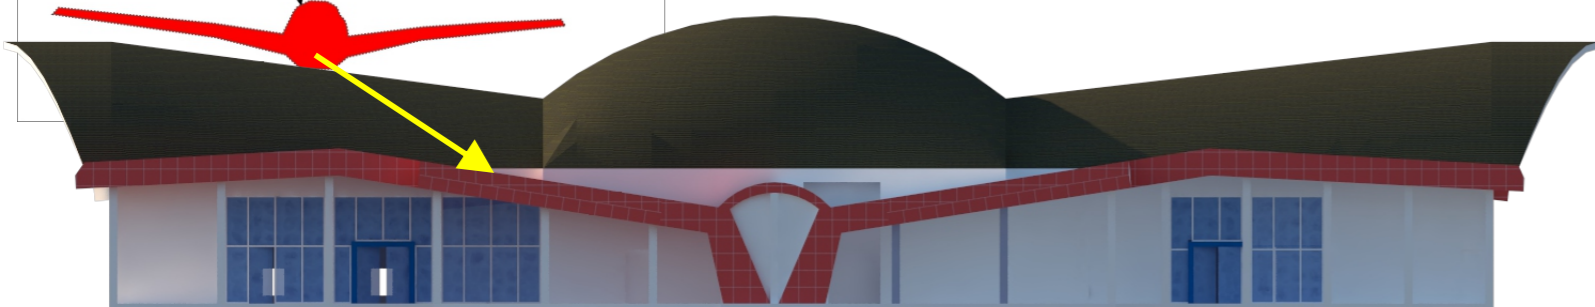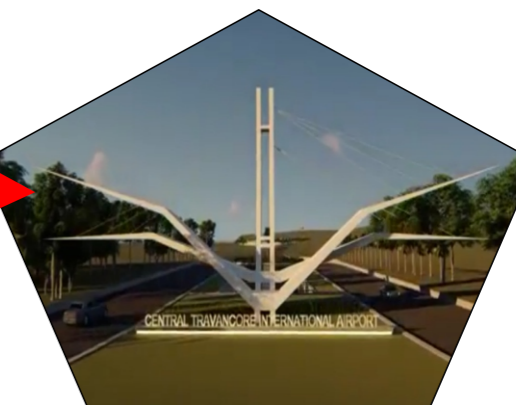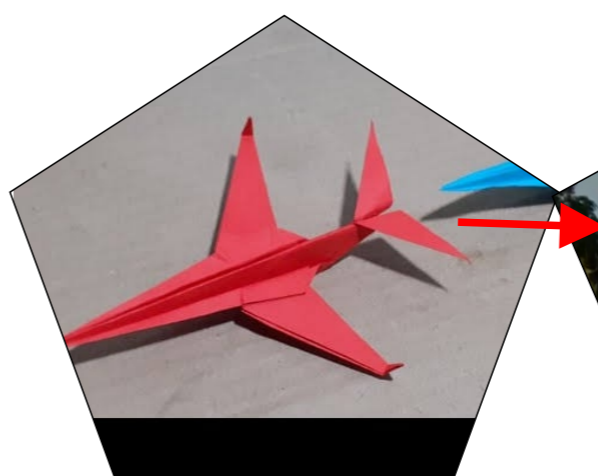

**WARNA YANG DI AMBIL DARI SALAH SATU WARNA PESAWAT.**

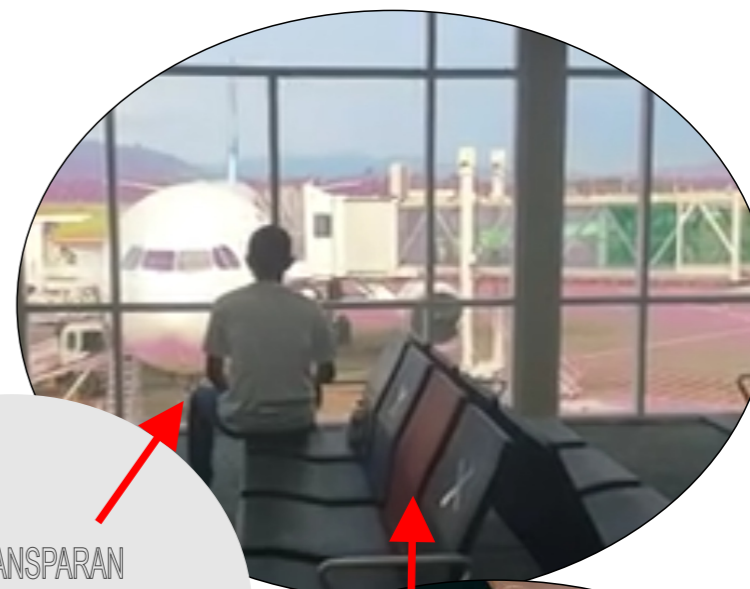

KACA TRANSPARAN DARI BENTUK JENDELA PESAWAT




LANGIT-LANGIT PADA TERMINAL YANG MENGIKUTI INTERIOR ATAU LANGIT-LANGIT PADA PESAWAT



# DETAIL ARSITEKTUR



SUASANA

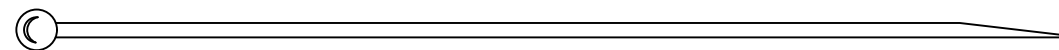

PRODI TEKNIK ARSITEKTUR  
 FAKULTAS TEKNIK  
 UNIVERSITAS FLORES  
 2021

TUGAS AKHIR ARSITEKTUR

JUDUL TUGAS AKHIR  
 REDESAIN TERMINAL BANDARA SO'A  
 BAJAWA DENGAN PENDEKATAN  
 ARSITEKTUR METAFORA

MENYETUJUI

Pembimbing 1

DIAN F. MOCHDAR, ST, MT  
 NIDN. 0810078301

Pembimbing 2

FABIOLA T.A. KERONG, ST., MT  
 NIDN. 0825068601

KEPALA STUDIO ARSITEKTUR

FABIOLA T.A. KERONG, ST., MT  
 NIDN. 0825068601

MAHASISWA

CONSTANTINUS NGAI MEO  
 NIM. 2014 320 348

| JUDUL GAMBAR | SKALA | JMLH. LBR |
|--------------|-------|-----------|
|              |       |           |



## SUASANA



PRODI TEKNIK ARSITEKTUR  
FAKULTAS TEKNIK  
UNIVERSITAS FLORES  
2021

TUGAS AKHIR ARSITEKTUR

JUDUL TUGAS AKHIR

REDESAIN TERMINAL BANDARA SO'A  
BAJAWA DENGAN PENDEKATAN  
ARSITEKTUR METAFORA

MENYETUJUI

Pembimbing 1

DIAN F. MOCHDAR, ST., MT  
NIDN. 0810078301

Pembimbing 2

FABIOLA T.A. KERONG, ST., MT  
NIDN. 0825068601

KEPALA STUDIO ARSITEKTUR

FABIOLA T.A. KERONG, ST., MT  
NIDN. 0825068601

MAHASISWA

CONSTANTINUS NGAIO MEO  
NIM. 2014 320 348

| JUDUL GAMBAR | SKALA | JMLH. LBR |
|--------------|-------|-----------|
|              |       |           |