


Plagiarism Detector v. 1864 - Originality Report 08/03/2021 8:58:25

Analyzed document: Abstrak DENSIANA TITU.docx Licensed to: Originality report generated by unregistered Demo version!

? Comparison Preset: Rewrite ? Detected language:
? Check type: Internet Check

Warning: Demo Version - reports are incomplete!

Detect **more Plagiarism** with **Licensed Plagiarism Detector**:

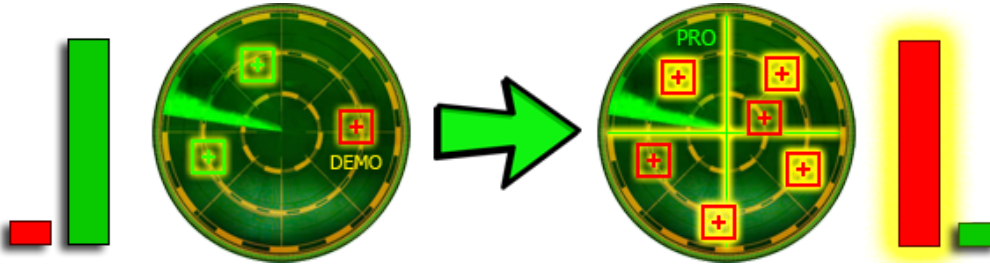

Order your **Lifetime License** packed with features:


1. **Complete** resources processing - with **more results!**
2. **Side-by-side compare** with detailed analysis!
3. **Faster** processing **speed, deeper detection!**
4. **Advanced statistics**, Originality Reports management!
5. Many other **cool functions** and **options!**

Get your **5% discount**:



Detailed document body analysis:

? Relation chart:

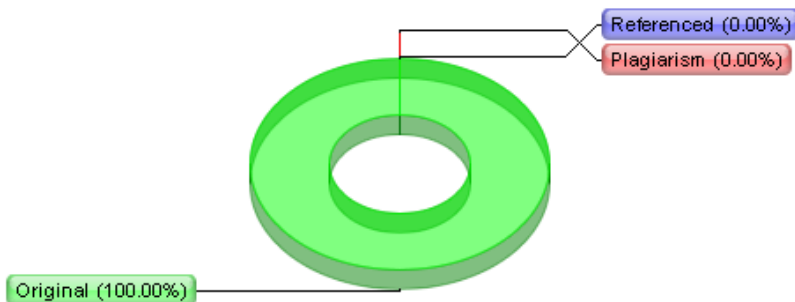

? Distribution graph:

Plagiarism Detector v. 1864 - Originality Report 08/03/2021 9:18:53

Analyzed document: skripsi DENSIANA TITU.docx Licensed to: Originality report generated by unregistered Demo version!

- Comparison Preset: Rewrite
- Detected language:
- Check type: Internet Check

Warning: Demo Version - reports are incomplete!

Detect **more Plagiarism** with **Licensed Plagiarism Detector**:



Order your **Lifetime License** packed with features:


- Complete** resources processing - with **more results!**
- Side-by-side compare** with detailed analysis!
- Faster** processing **speed, deeper detection!**
- Advanced statistics**, Originality Reports management!
- Many other **cool functions** and **options!**

Get your **5% discount**:




Detailed document body analysis:

Relation chart:

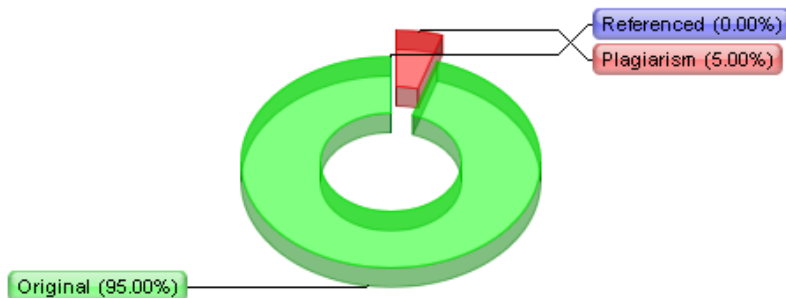


Distribution graph:

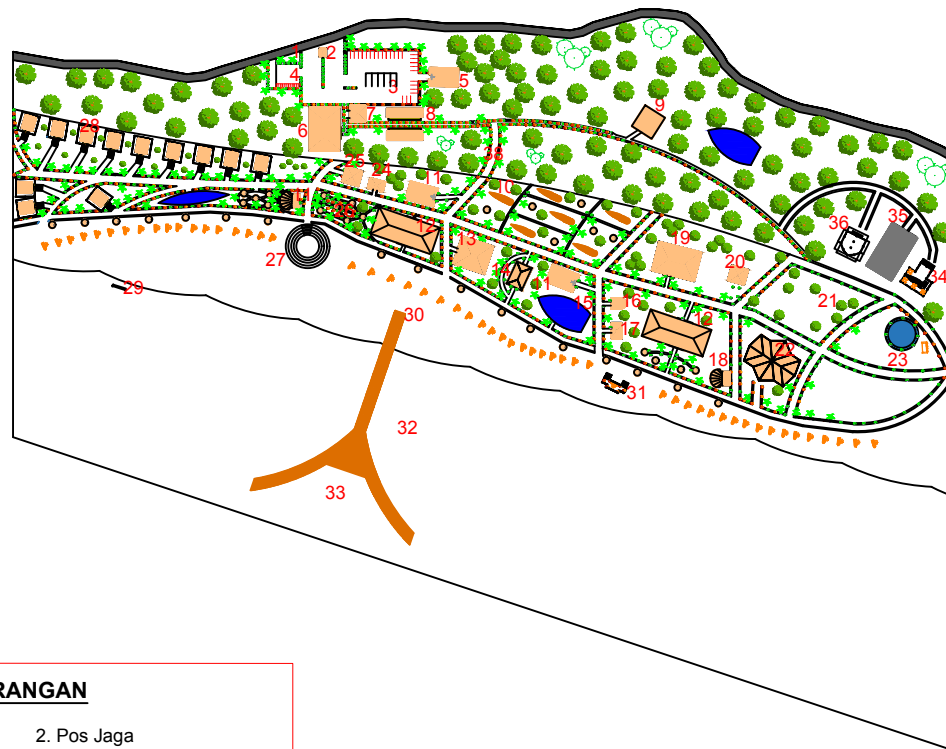

KETERANGAN

- | | |
|---------------------------|------------------------------|
| 1. Main Entrance | 2. Pos Jaga |
| 3. Parkiran Pengunjung | 4. Parkiran Pengelola |
| 5. Toilet Umum | 6. Kantor Pengelola |
| 7. Locket Ticket | 8. Shelter Pedagang |
| 9. Ruang Genset | 10. Tempat Bermain Anak |
| 11. Lavatory Pengunjung | 12. Retoran, Cafeteria |
| 13. Klinik | 14. Ruang Ganti, Ruang Bilas |
| 15. Kolam | 16. Tempat Penyewaan Alat |
| 17. Ruang Pelatih | 18. Ruang Pengawas |
| 19. Tempat Pembuatan Arak | 20. Ruang MEE |
| 21. Area Camping Ground | 22. Spot Foto Preweding |
| 23. Ruang Locker | 24. Ruang Locker |
| 25. Ruang Audio Visual | 26. Lopo |
| 27. Panggung Hiburan | 28. Penginapan |
| 29. Spot Foto 1 | 30. Jembatan Kayu |
| 31. Spot Foto 2 | 32. Area Berenang |
| 33. Area Memancing | 34. Spot Foto 3 |
| 35. Cafeteria | 36. Spot Foto 4 |
| 37. Pedestrian | |
- A-B = 45 m

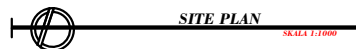

PRODI TEKNIK ARSITEKTUR
FAKULTAS TEKNIK
UNIVERSITAS FLORES
2020

TUGAS AKHIR ARSITEKTUR
SEMESTER IX

JUDUL TUGAS AKHIR

PENATAAN KAWASAN WISATA
PANTAI ENA BHARA DI KECAMATAN INERIE
KABUPATEN NGADA
DENGAN PENDEKATAN TEMA
EKOLOGIS ARSITEKTUR

MENYETUJUI

Pembimbing 1

DIAN FITRIAWATI MOCHDAR, ST, MT

NIPY : 1980 2012 585

Pembimbing 2

ALFONS MBUU, ST, M.Ars

NIPY : 1980 2006 310

Kepala Studio

FABIOLA T.A. KERONG, ST, MT

NIPY : 1980 2010 424

Kepala Program Studi Arsitektur

SILVESTER M. SISO, ST, M.Sc

NIPY : 1980 2009 378


DIGAMBAR OLEH

Nama : Densiana Titu


NIM : 2016 320 168

JUDUL GAMBAR	SKALA	JUMLAH GAMBAR
--------------	-------	---------------

--	--	--

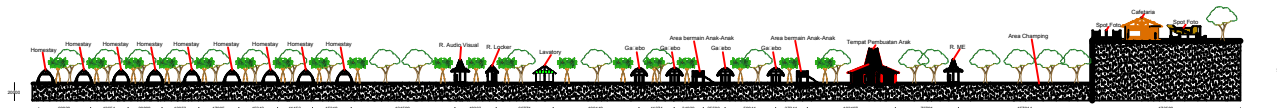

POTONGAN SITE A-A
SKALA 1:1000

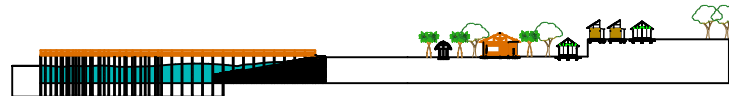

POTONGAN SITE B-B
SKALA 1:1000

PRODI TEKNIK ARSITEKTUR
 FAKULTAS TEKNIK
 UNIVERSITAS FLORES
 2020

JUDUL TUGAS AKHIR

PENATAAN KAWASAN WISATA
 PANTAI ENA BHARA
 DI KECAMATAN INERIE
 KABUPATEN NGADA
 DENGAN PENDEKATAN TEMA
 EKOLOGIS ARSITEKTUR

MENYETUJUI

Pembimbing 1

DIAN FITRIAWATI MOCHDAR, ST, MT
 NIPY : 1980 2012 585

Pembimbing 2

ALFONS MBUU, ST, M.Ars
 NIPY : 1980 2006 310

Kepala Program Studi
 Arsitektur

FABIOLA T.A. KERONG, ST, MT
 NIPY : 1980 2010 424

Kepala Studio

SILVESTER M. SISO, ST, M.Sc
 NIPY : 1980 2009 378

DIGAMBAR OLEH

Nama : Densiana Titu

NIM : 2016 320 168

JUDUL GAMBAR	SKALA	JUMLAH GAMBAR

PRODI ARSITEKTUR
FAKULTAS TEKNIK
UNIVERSITAS FLORES
2020

JUDUL TUGAS AKHIR

PENATAAN KAWASAN WISATA
PANTA ENA BHARA
DI KECAMATAN INERIE
KABUPATEN NGADA
DENGAN PENDEKATAN TEMA
EKOLOGIS ARSITEKTUR

MENYETUJUI

Pembimbing 1

DIAN FITRIAWATI MOCHDAR, ST,MT
NIPY : 1980 2012 585

Pembimbing 2

ALFONS MBUU, ST.MT
NIPY : 1980 2006 310

Kepala Studio


FABIOLA T.A KERONG, ST.,MT
NIPY : 1980 2010 242

Kepala Program Studi Arstektur

SILVESTER M. SISO, ST,M.Sc
NIPY : 1980 2009 378



Digambar Oleh

Nama : Densiana Titu
NIM : 2016 320 168

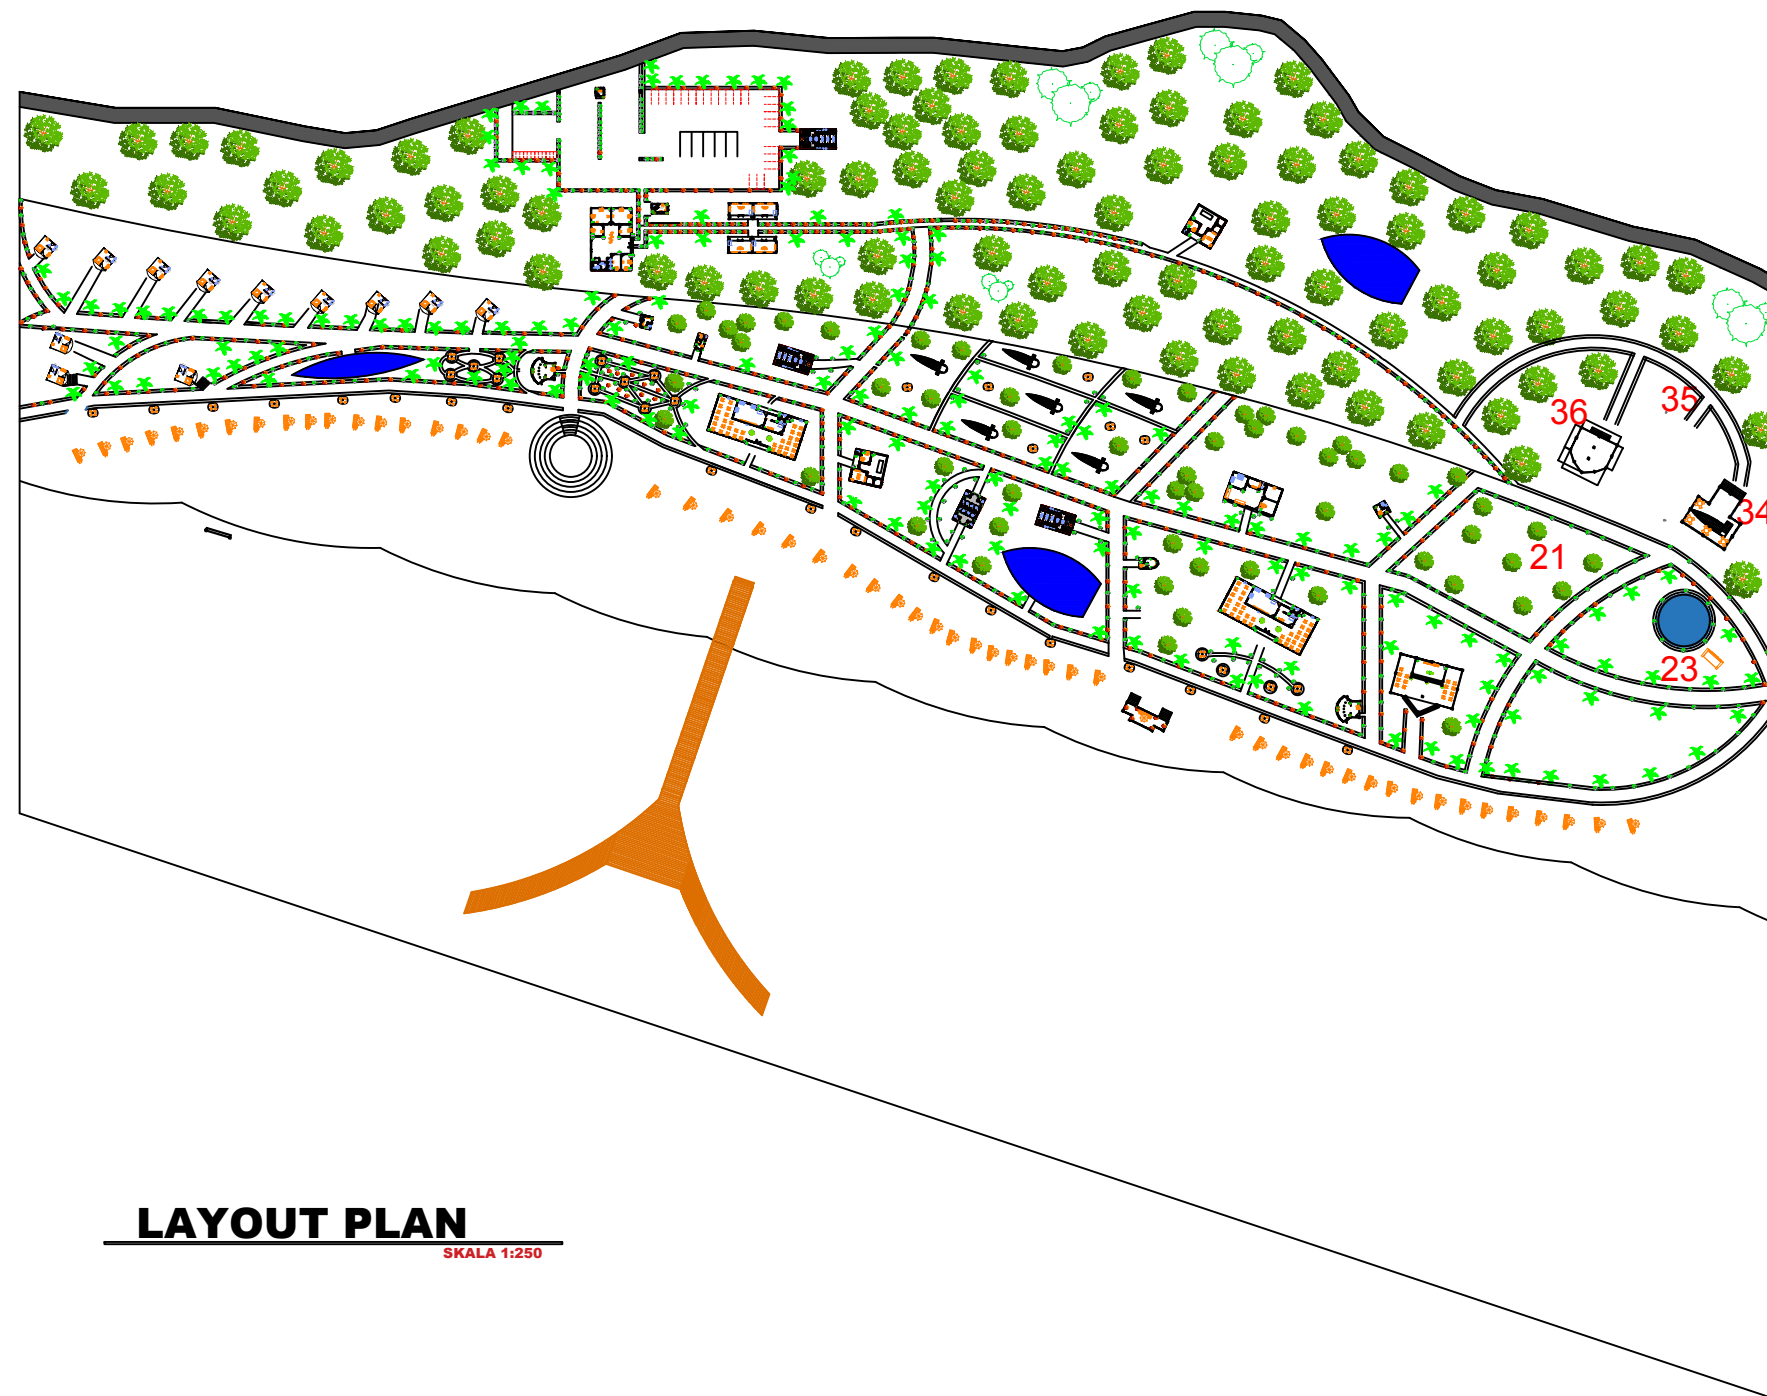

LAYOUT PLAN

SKALA 1:250

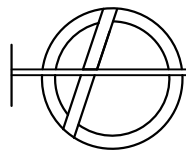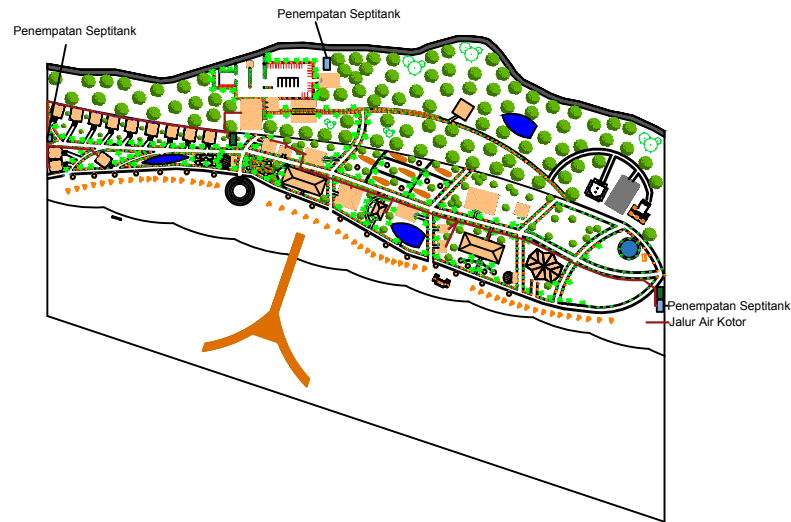

UTILITAS AIR KOTOR

SKALA 1:100

PRODI TEKNIK ARSITEKTUR
FAKULTAS TEKNIK
UNIVERSITAS FLORES
2020

JUDUL TUGAS AKHIR

PENATAAN KAWASAN WISATA
PANTAI ENA BHARA
DI KECAMATAN INERIE
KABUPATEN NGADA
DENGAN PENDEKATAN TEMA
EKOLOGIS ARSITEKTUR

MENYETUJUI

Pembimbing 1

DIAN FITRIAWATI MOCHDAR, ST, MT
NIPY : 1980 2012 585

Pembimbing 2

ALFONS MBUU, ST, M.Ars
NIPY : 1980 2006 310

Kepala Studio

FABIOLA T.A. KERONG, ST, MT
NIPY : 1980 2010 424


Kepala Program Studi
Arsitektur

SILVESTER M. SISO, ST, M.Sc
NIPY : 1980 2009 378

DIGAMBAR OLEH

Nama : Densiana Titu
NIM : 2016 320 168

JUDUL GAMBAR	SKALA	JUMLAH GAMBAR

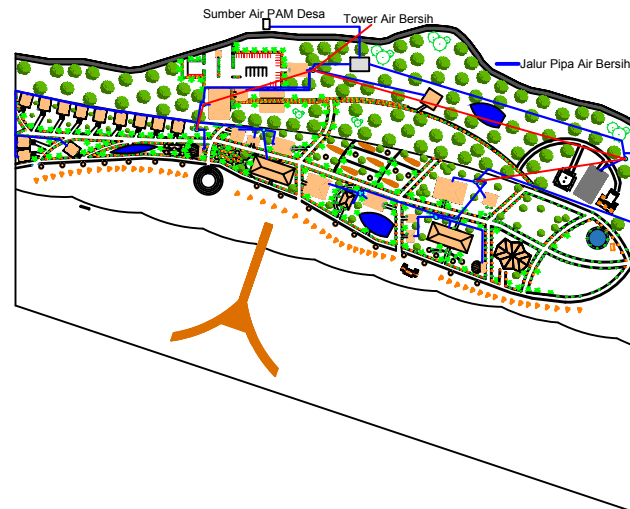


JALUR PIPA AIR BERSIH
SKALA 1:100

PRODI TEKNIK ARSITEKTUR
 FAKULTAS TEKNIK
 UNIVERSITAS FLORES
 2020

JUDUL TUGAS AKHIR

PENATAAN KAWASAN WISATA
 PANTAI ENA BHARA
 DI KECAMATAN INERIE
 KABUPATEN NGADA
 DENGAN PENDEKATAN TEMA
 EKOLOGIS ARSITEKTUR

MENYETUJUI

Pembimbing 1

DIAN FITRIAWATI MOCHDAR, ST, MT
 NIPY : 1980 2012 585

Pembimbing 2

ALFONS MBUU, ST, M.Ars
 NIPY : 1980 2006 310

Kepala Studio

FABIOLA T.A. KERONG, ST, MT
 NIPY : 1980 2010 424

Kepala Program Studi
 Arsitektur

SILVESTER M. SISO, ST, M.Sc
 NIPY : 1980 2009 378

DIGAMBAR OLEH

Nama : Densiana Titu
 NIM : 2016 320 168

JUDUL GAMBAR	SKALA	JUMLAH GAMBAR



PRODI TEKNIK ARSITEKTUR
FAKULTAS TEKNIK
UNIVERSITAS FLORES
2020

JUDUL TUGAS AKHIR

PENATAAN KAWASAN WISATA
PANTAI ENA BHARA
DI KECAMATAN INERIE
KABUPATEN NGADA
DENGAN PENDEKATAN TEMA
EKOLOGIS ARSITEKTUR

MENYETUJUI

Pembimbing 1

DIAN FITRIAWATI MOCHDAR, ST, MT
NIPY : 1980 2012 585

Pembimbing 2

ALFONS MBUU, ST, M.Ars
NIPY : 1980 2006 310

Kepala Studio

FABIOLA T.A. KERONG, ST, MT
NIPY : 1980 2010 424

Kepala Program Studi
Arsitektur

SILVESTER M. SISO, ST, M.Sc
NIPY : 1980 2009 378

DIGAMBAR OLEH

Nama : Densiana Titu
NIM : 2016 320 168

JUDUL GAMBAR	SKALA	JUMLAH GAMBAR




UTILITAS JARINGAN LISTRIK
SKALA 1:100

PRODI TEKNIK ARSITEKTUR
 FAKULTAS TEKNIK
 UNIVERSITAS FLORES
 2020

JUDUL TUGAS AKHIR

PENATAAN KAWASAN WISATA
 PANTAI ENA BHARA
 DI KECAMATAN INERIE
 KABUPATEN NGADA
 DENGAN PENDEKATAN TEMA
 EKOLOGIS ARSITEKTUR

MENYETUJUI

Pembimbing 1

DIAN FITRIAWATI MOCHDAR, ST, MT
 NIPY : 1980 2012 585

Pembimbing 2

ALFONS MBUU, ST, M.Ars
 NIPY : 1980 2006 310

Kepala Studio

FABIOLA T.A. KERONG, ST, MT
 NIPY : 1980 2010 424


Kepala Program Studi
 Arsitektur

SILVESTER M. SISO, ST, M.Sc
 NIPY : 1980 2009 378

DIGAMBAR OLEH

Nama : Densiana Titu
 NIM : 2016 320 168

JUDUL GAMBAR	SKALA	JUMLAH GAMBAR

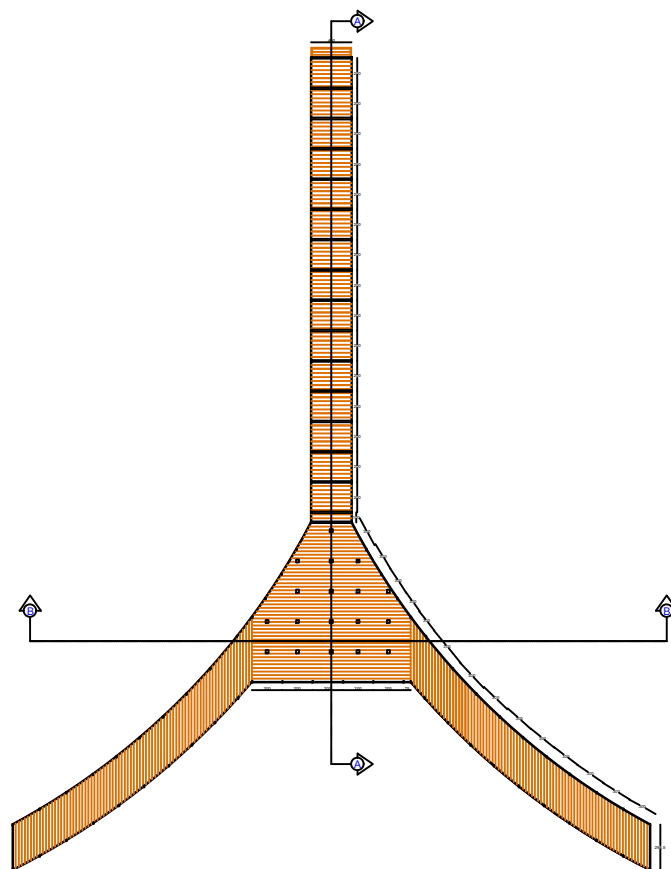

PRODI TEKNIK ARSITEKTUR
 FAKULTAS TEKNIK
 UNIVERSITAS FLORES
 2020

JUDUL TUGAS AKHIR

PENATAAN KAWASAN WISATA
 PANTAI ENA BHARA
 DI KECAMATAN INERIE
 KABUPATEN NGADA
 DENGAN PENDEKATAN TEMA
 EKOLOGIS ARSITEKTUR

MENYETUJUI

Pembimbing 1

DIAN FITRIAWATI MOCHDAR, ST, MT
 NIPY : 1980 2012 585

Pembimbing 2

ALFONS MBUU, ST, M.Ars
 NIPY : 1980 2006 310
 Kepala Studio

FABIOLA T.A. KERONG, ST, MT
 NIPY : 1980 2010 424
 Kepala Program Studi Arsitektur

SILVESTER M. SISO, ST, M.Sc
 NIPY : 1980 2009 378

DIGAMBAR OLEH

Nama : Densiana Titu
 NIM : 2016 320 168

JUDUL GAMBAR	SKALA	JUMLAH GAMBAR

PRODI TEKNIK ARSITEKTUR
 FAKULTAS TEKNIK
 UNIVERSITAS FLORES
 2020

JUDUL TUGAS AKHIR

PENATAAN KAWASAN WISATA
 PANTAI ENA BHARA
 DI KECAMATAN INERIE
 KABUPATEN NGADA
 DENGAN PENDEKATAN TEMA
 EKOLOGIS ARSITEKTUR

MENYETUJUI

Pembimbing 1

DIAN FITRIAWATI MOCHDAR, ST, MT
 NIPY : 1980 2012 585

Pembimbing 2

ALFONS MBUU, ST, M.Ars
 NIPY : 1980 2006 310
 Kepala Studio


FABIOLA T.A. KERONG, ST, MT
 NIPY : 1980 2010 424
 Kepala Program Studi Arsitektur

SILVESTER M. SISO, ST, M.Sc
 NIPY : 1980 2009 378


DIGAMBAR OLEH

Nama : Densiana Titu
 NIM : 2016 320 168


JUDUL GAMBAR	SKALA	JUMLAH GAMBAR

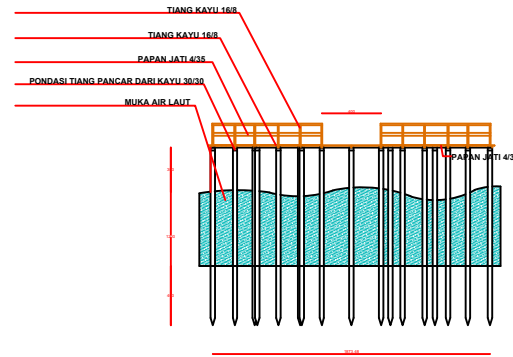

SKALA 1:100
POTONGAN B - B
 SKALA 1:100

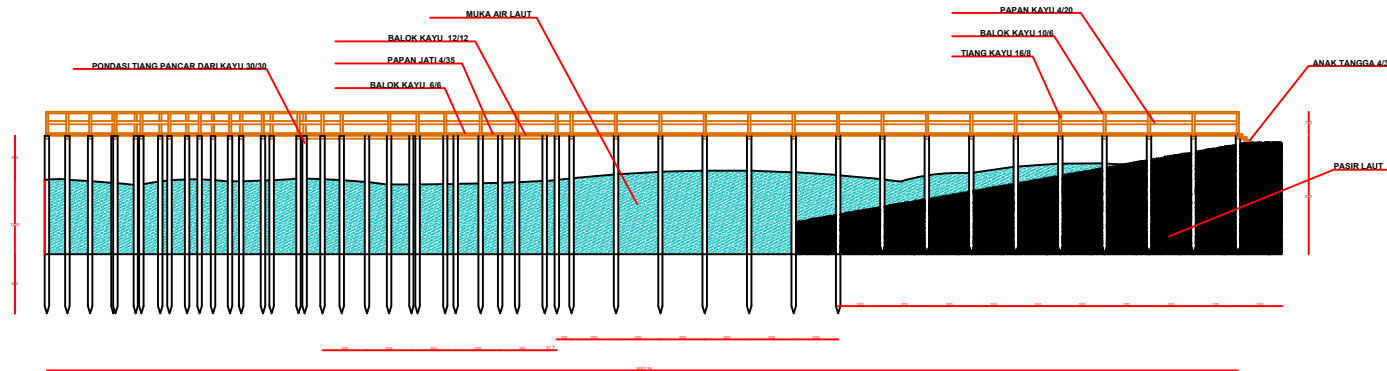

SKALA 1:100
POTONGAN A - A
 SKALA 1:100

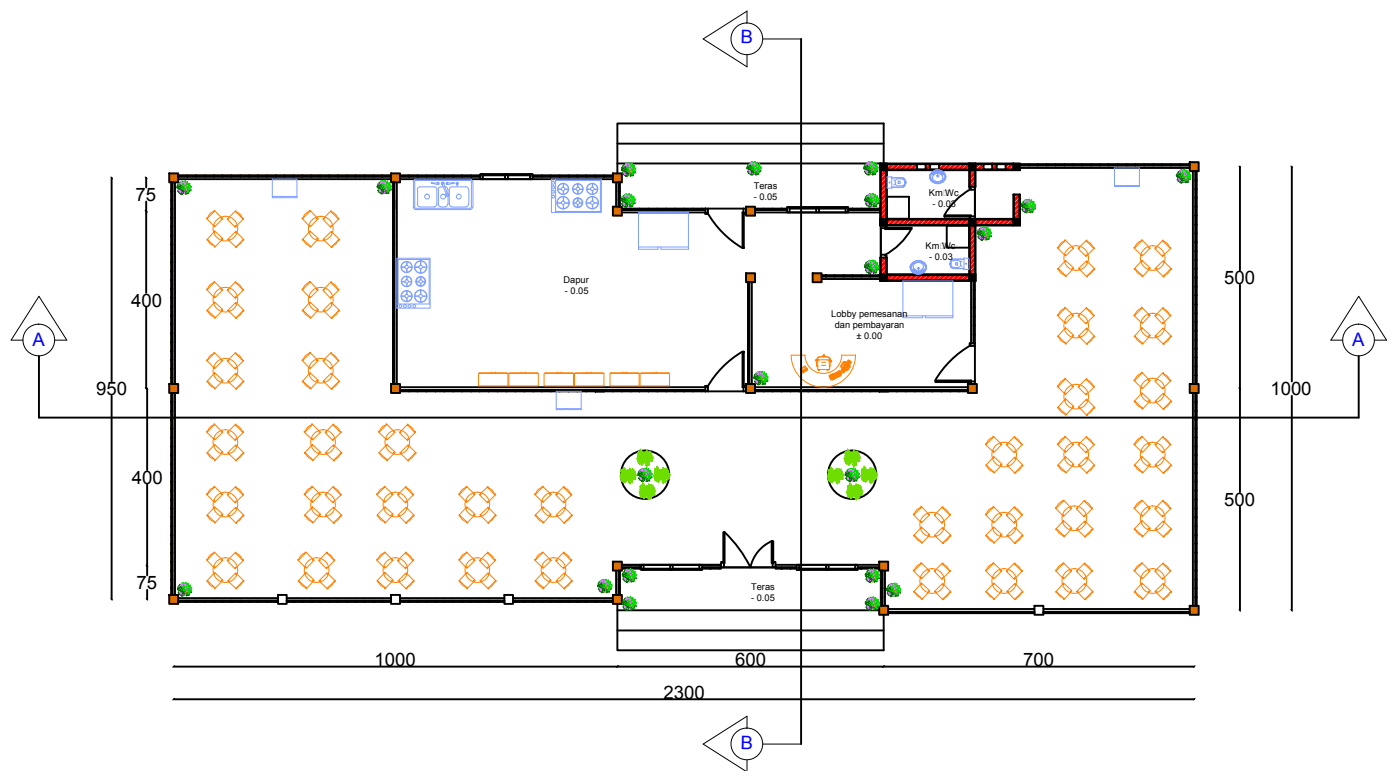


DENAH RESTORAN
SKALA 1:150

PRODI TEKNIK ARSITEKTUR
 FAKULTAS TEKNIK
 UNIVERSITAS FLORES
 2020

JUDUL TUGAS AKHIR
 PENATAAN KAWASAN WISATA
 PANTAI ENA BHARA
 DI KECAMATAN INERIE
 KABUPATEN NGADA
 DENGAN PENDEKATAN TEMA
 EKOLOGIS ARSITEKTUR

MENYETUJUI
 Pembimbing 1
DIAN FITRIAWATI MOCHDAR, ST, MT
 NIPY : 1980 2012 585

Pembimbing 2
ALFONS MBUU, ST, M.Ars
 NIPY : 1980 2006 310



Kepala Studio
FABIOLA T.A. KERONG, ST, MT
 NIPY : 1980 2010 424

Kepala Program Studi Arsitektur
SILVESTER M. SISO, ST, M.Sc
 NIPY : 1980 2009 378

DIGAMBAR OLEH

Nama : Densiana Titu
 NIM : 2016 320 168

JUDUL GAMBAR	SKALA	JUMLAH GAMBAR

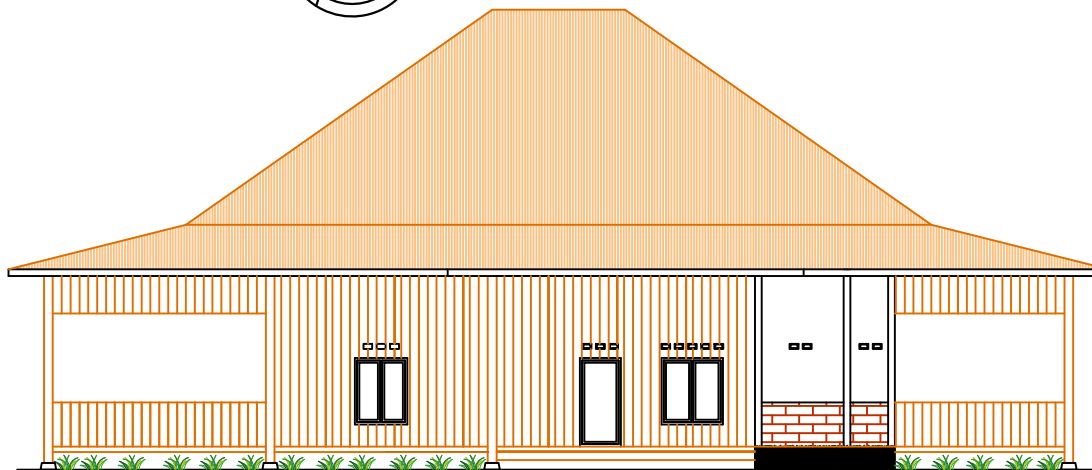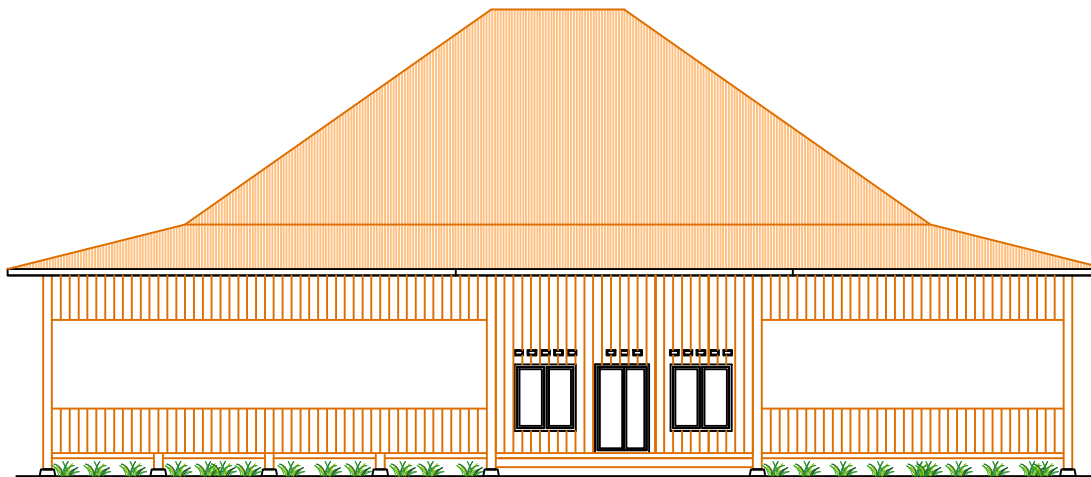

PRODI TEKNIK ARSITEKTUR
FAKULTAS TEKNIK
UNIVERSITAS FLORES
2020

JUDUL TUGAS AKHIR

PENATAAN KAWASAN WISATA
PANTAI ENA BHARA
DI KECAMATAN INERIE
KABUPATEN NGADA
DENGAN PENDEKATAN TEMA
EKOLOGIS ARSITEKTUR

MENYETUJUI

Pembimbing 1

DIAN FITRIAWATI MOCHDAR, ST, MT
NIPY : 1980 2012 585

Pembimbing 2

ALFONS MBUU, ST, M.Ars
NIPY : 1980 2006 310

Kepala Studio

FABIOLA T.A. KERONG, ST, MT
NIPY : 1980 2010 424



Kepala Program Studi Arsitektur

SILVESTER M. SISO, ST, M.Sc
NIPY : 1980 2009 378

DIGAMBAR OLEH



Nama : Densiana Titu
NIM : 2016 320 168

JUDUL GAMBAR	SKALA	JUMLAH GAMBAR

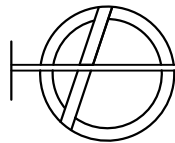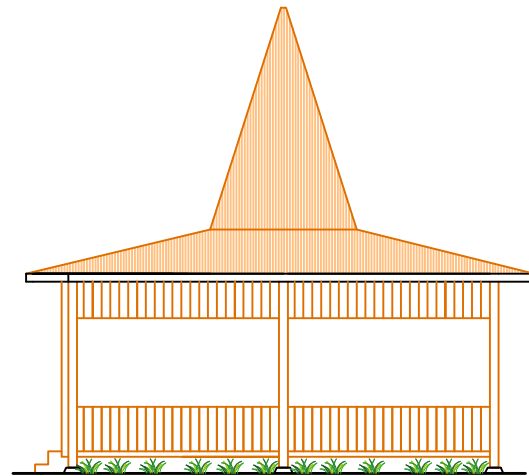

TAMPAK SAMPING KANAN

SKALA 1:100

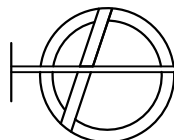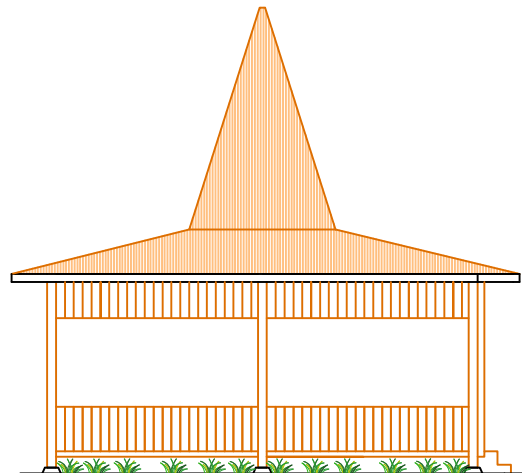

TAMPAK SAMPING KIRI

SKALA 1:100

PRODI TEKNIK ARSITEKTUR
FAKULTAS TEKNIK
UNIVERSITAS FLORES
2020

JUDUL TUGAS AKHIR

PENATAAN KAWASAN WISATA
PANTAI ENA BHARA
DI KECAMATAN INERIE
KABUPATEN NGADA
DENGAN PENDEKATAN TEMA
EKOLOGIS ARSITEKTUR

MENYETUJUI

Pembimbing 1

DIAN FITRIAWATI MOCHDAR, ST, MT
NIPY : 1980 2012 585

Pembimbing 2

ALFONS MBUU, ST, M.Ars
NIPY : 1980 2006 310

Kepala Studio

FABIOLA T.A. KERONG, ST, MT
NIPY : 1980 2010 424



Kepala Program Studi Arsitektur

SILVESTER M. SISO, ST, M.Sc
NIPY : 1980 2009 378

DIGAMBAR OLEH

Nama : Densiana Titu
NIM : 2016 320 168

JUDUL GAMBAR	SKALA	JUMLAH GAMBAR

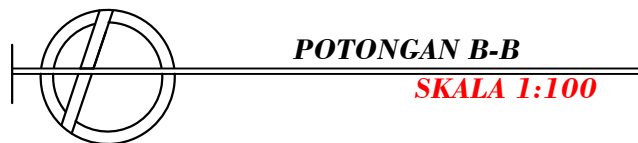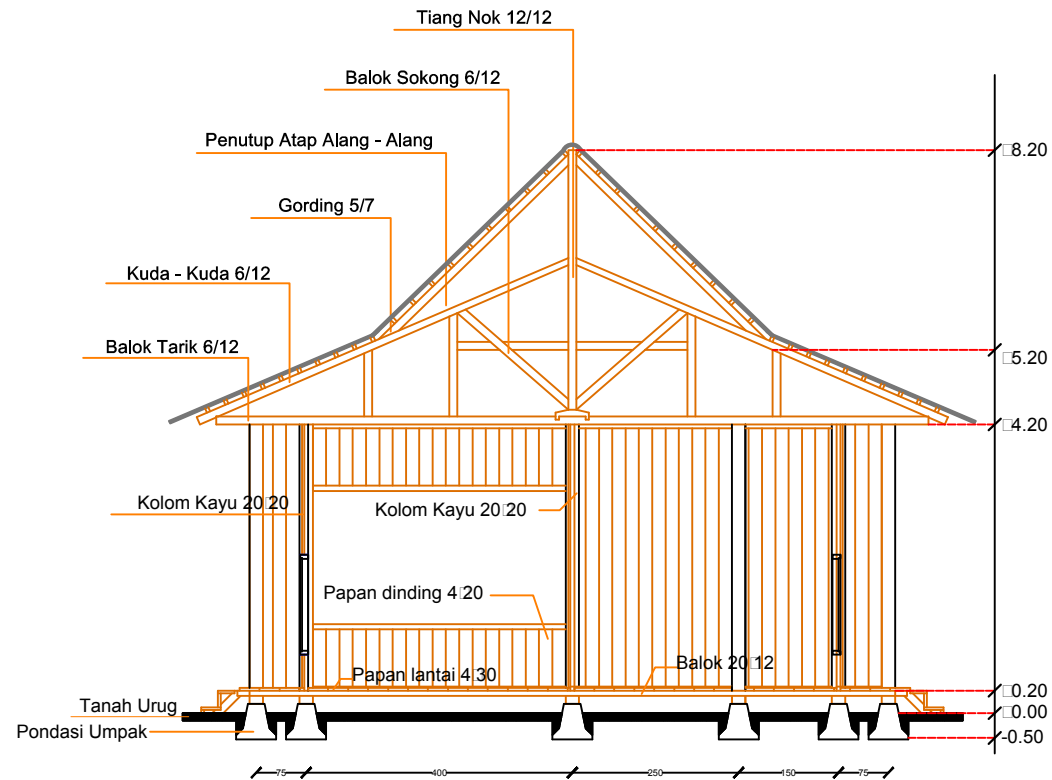

PRODI TEKNIK ARSITEKTUR
FAKULTAS TEKNIK
UNIVERSITAS FLORES
2020

JUDUL TUGAS AKHIR

PENATAAN KAWASAN WISATA
PANTAI ENA BHARA
DI KECAMATAN INERIE
KABUPATEN NGADA
DENGAN PENDEKATAN TEMA
EKOLOGIS ARSITEKTUR

MENYETUJUI

Pembimbing 1

DIAN FITRIAWATI MOCHDAR, ST, MT
NIPY : 1980 2012 585

Pembimbing 2

ALFONS MBUU, ST, M.Ars
NIPY : 1980 2006 310

Kepala Studio

FABIOLA T.A. KERONG, ST, MT
NIPY : 1980 2010 424


Kepala Program Studi Arsitektur

SILVESTER M. SISO, ST, M.Sc
NIPY : 1980 2009 378

DIGAMBAR OLEH

Nama : Densiana Titu
NIM : 2016 320 168

JUDUL GAMBAR	SKALA	JUMLAH GAMBAR

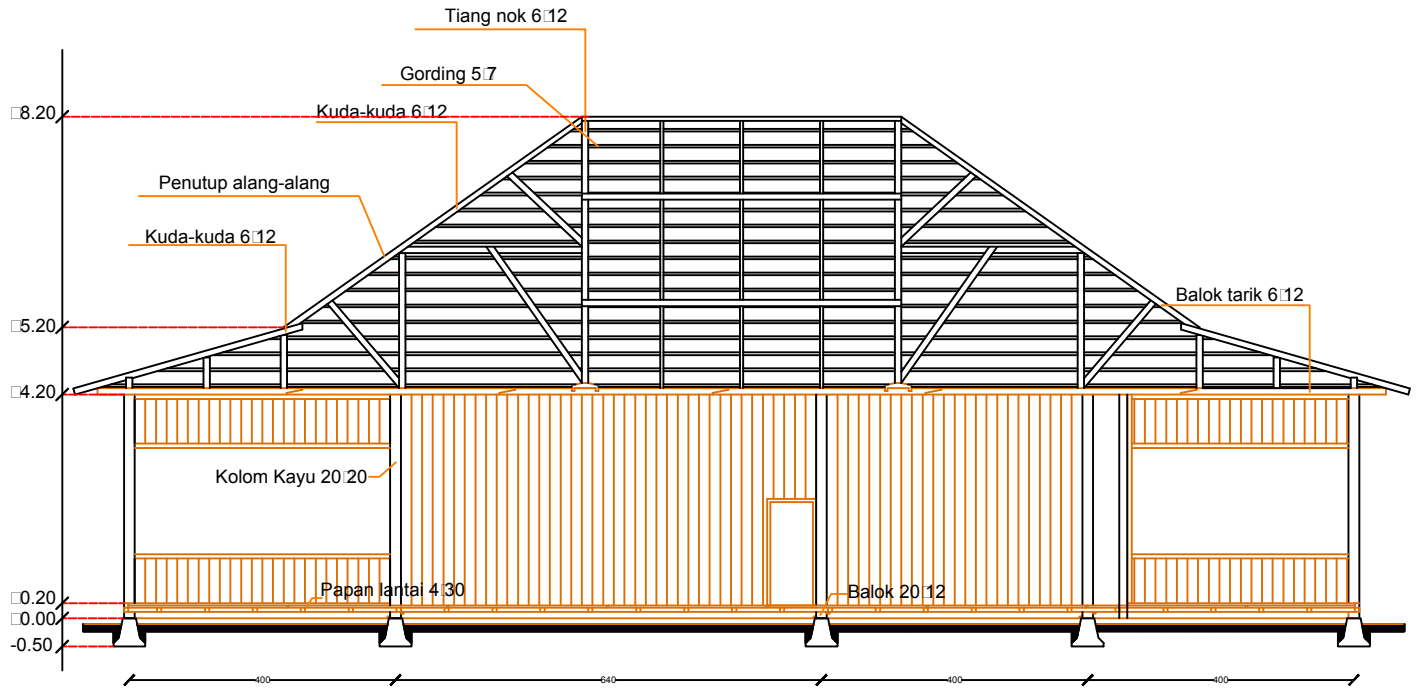


POTONGAN A-A
SKALA 1:100

PRODI TEKNIK ARSITEKTUR
 FAKULTAS TEKNIK
 UNIVERSITAS FLORES
 2020

JUDUL TUGAS AKHIR
 PENATAAN KAWASAN WISATA
 PANTAI ENA BHARA
 DI KECAMATAN INERIE
 KABUPATEN NGADA
 DENGAN PENDEKATAN TEMA
 EKOLOGIS ARSITEKTUR

MENYETUJUI
 Pembimbing 1
DIAN FITRIAWATI MOCHDAR, ST, MT
 NIPY : 1980 2012 585

Pembimbing 2
ALFONS MBUU, ST, M.Ars
 NIPY : 1980 2006 310


Kepala Studio
FABIOLA T.A. KERONG, ST, MT
 NIPY : 1980 2010 424

Kepala Program Studi Arsitektur
SILVESTER M. SISO, ST, M.Sc
 NIPY : 1980 2009 378

DIGAMBAR OLEH

Nama : Densiana Titu
 NIM : 2016 320 168

JUDUL GAMBAR	SKALA	JUMLAH GAMBAR

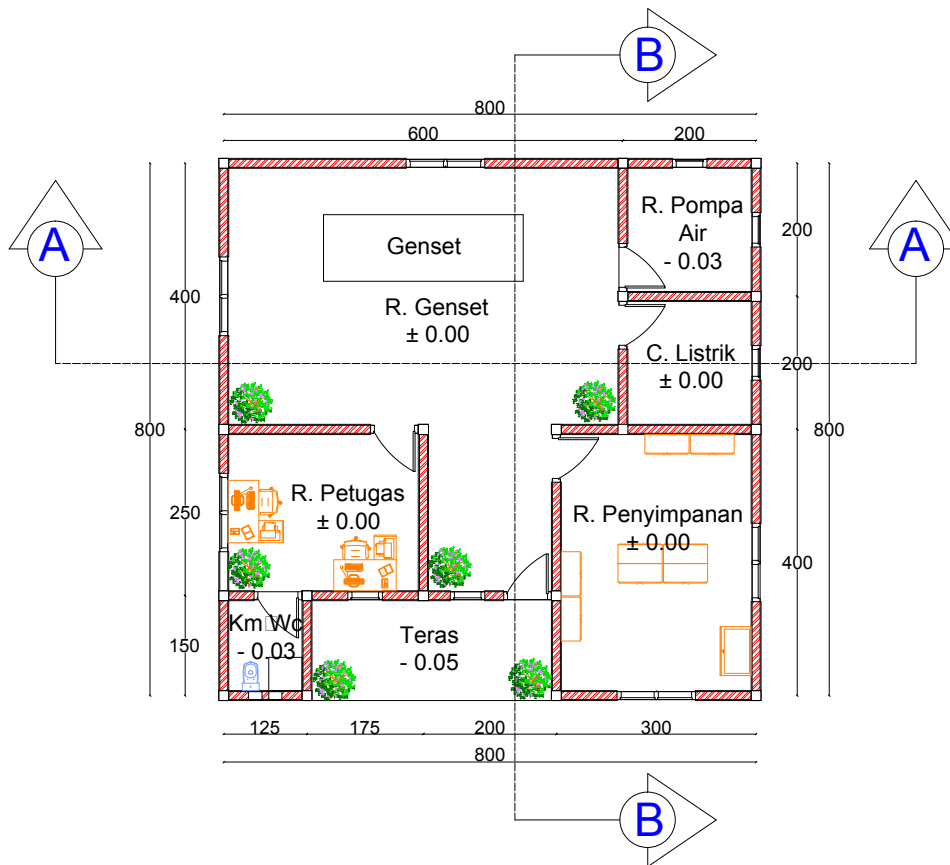


DENAH RUANG GENSET
SKALA 1:100

PRODI TEKNIK ARSITEKTUR
 FAKULTAS TEKNIK
 UNIVERSITAS FLORES
 2020

JUDUL TUGAS AKHIR

PENATAAN KAWASAN WISATA
 PANTAI ENA BHARA
 DI KECAMATAN INERIE
 KABUPATEN NGADA
 DENGAN PENDEKATAN TEMA
 EKOLOGIS ARSITEKTUR

MENYETUJUI

Pembimbing 1

DIAN FITRIAWATI MOCHDAR, ST, MT
 NIPY : 1980 2012 585

Pembimbing 2

ALFONS MBUU, ST, M.Ars
 NIPY : 1980 2006 310

Kepala Studio

FABIOLA T.A. KERONG, ST, MT
 NIPY : 1980 2010 424


Kepala Program Studi Arsitektur

SILVESTER M. SISO, ST, M.Sc
 NIPY : 1980 2009 378

DIGAMBAR OLEH

Nama : Densiana Titu
 NIM : 2016 320 168

JUDUL GAMBAR	SKALA	JUMLAH GAMBAR

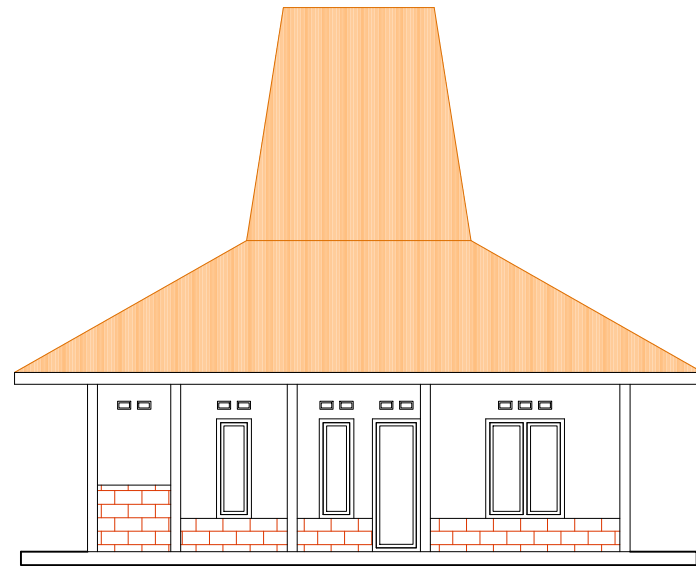

PRODI TEKNIK ARSITEKTUR
FAKULTAS TEKNIK
UNIVERSITAS FLORES
2020

JUDUL TUGAS AKHIR

PENATAAN KAWASAN WISATA
PANTAI ENA BHARA
DI KECAMATAN INERIE
KABUPATEN NGADA
DENGAN PENDEKATAN TEMA
EKOLOGIS ARSITEKTUR

MENYETUJUI

Pembimbing 1

DIAN FITRIAWATI MOCHDAR, ST, MT
NIPY : 1980 2012 585

Pembimbing 2

ALFONS MBUU, ST, M.Ars
NIPY : 1980 2006 310

Kepala Studio

FABIOLA T.A. KERONG, ST, MT
NIPY : 1980 2010 424


Kepala Program Studi Arsitektur

SILVESTER M. SISO, ST, M.Sc
NIPY : 1980 2009 378

DIGAMBAR OLEH

Nama : Densiana Titu
NIM : 2016 320 168

JUDUL GAMBAR	SKALA	JUMLAH GAMBAR

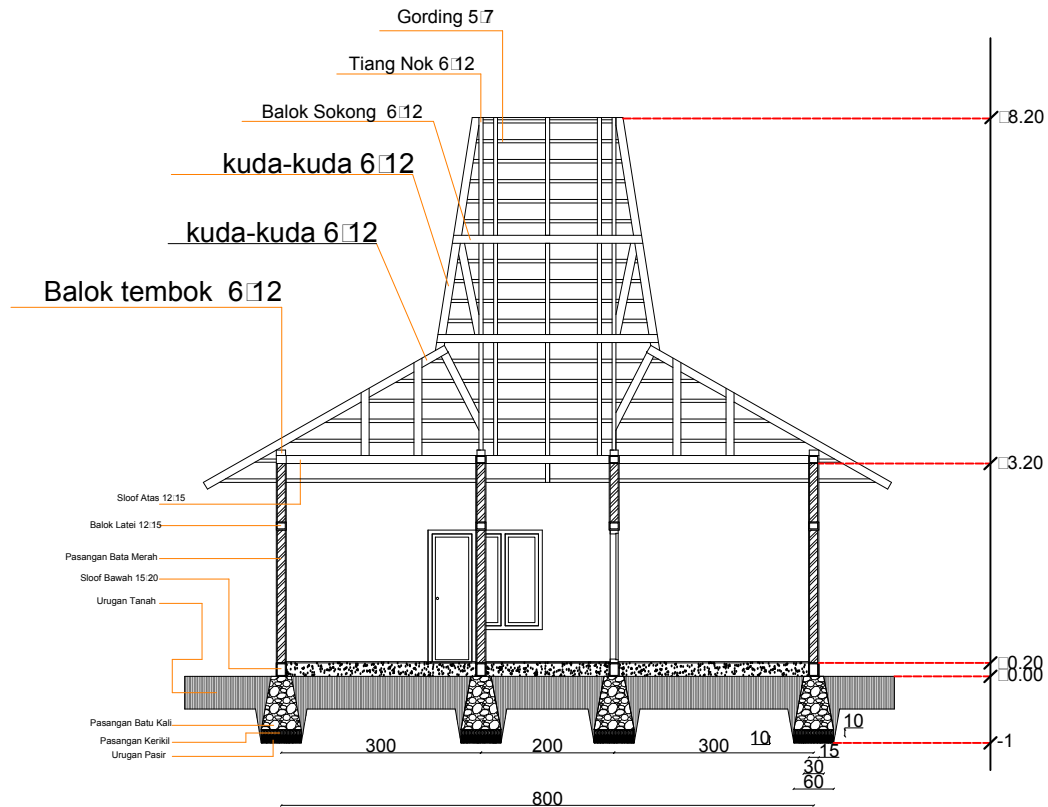


POTONGAN A-A
SKALA 1:100

PRODI TEKNIK ARSITEKTUR
 FAKULTAS TEKNIK
 UNIVERSITAS FLORES
 2020

JUDUL TUGAS AKHIR

PENATAAN KAWASAN WISATA
 PANTAI ENA BHARA
 DI KECAMATAN INERIE
 KABUPATEN NGADA
 DENGAN PENDEKATAN TEMA
 EKOLOGIS ARSITEKTUR

MENYETUJUI

Pembimbing 1

DIAN FITRIAWATI MOCHDAR, ST, MT
 NIPY : 1980 2012 585

Pembimbing 2

ALFONS MBUU, ST, M.Ars
 NIPY : 1980 2006 310

Kepala Studio

FABIOLA T.A. KERONG, ST, MT
 NIPY : 1980 2010 424


Kepala Program Studi Arsitektur

SILVESTER M. SISO, ST, M.Sc
 NIPY : 1980 2009 378

DIGAMBAR OLEH

Nama : Densiana Titu
 NIM : 2016 320 168

JUDUL GAMBAR	SKALA	JUMLAH GAMBAR

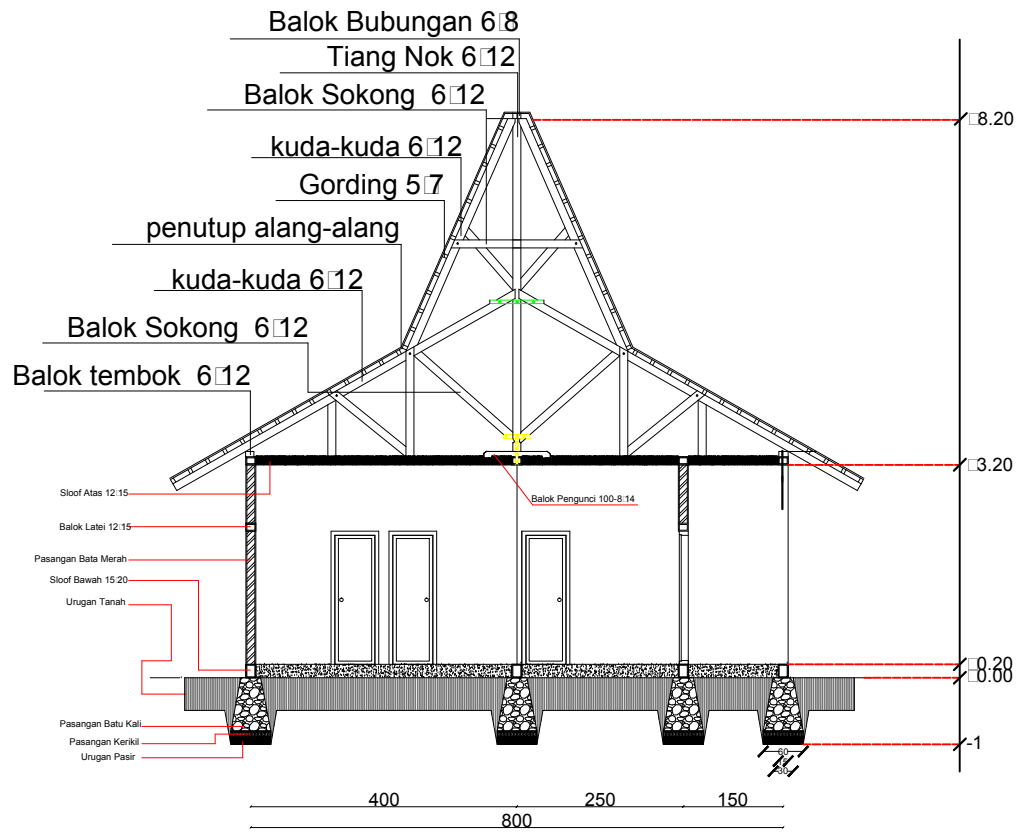


POTONGAN B-B
SKALA 1:100

PRODI TEKNIK ARSITEKTUR
 FAKULTAS TEKNIK
 UNIVERSITAS FLORES
 2020

JUDUL TUGAS AKHIR
 PENATAAN KAWASAN WISATA
 PANTAI ENA BHARA
 DI KECAMATAN INERIE
 KABUPATEN NGADA
 DENGAN PENDEKATAN TEMA
 EKOLOGIS ARSITEKTUR

MENYETUJUI
 Pembimbing 1
DIAN FITRIAWATI MOCHDAR, ST, MT
 NIPY : 1980 2012 585

Pembimbing 2
ALFONS MBUU, ST, M.Ars
 NIPY : 1980 2006 310


Kepala Studio
FABIOLA T.A. KERONG, ST, MT
 NIPY : 1980 2010 424

Kepala Program Studi Arsitektur
SILVESTER M. SISO, ST, M.Sc
 NIPY : 1980 2009 378

DIGAMBAR OLEH

Nama : Densiana Titu
 NIM : 2016 320 168

JUDUL GAMBAR	SKALA	JUMLAH GAMBAR

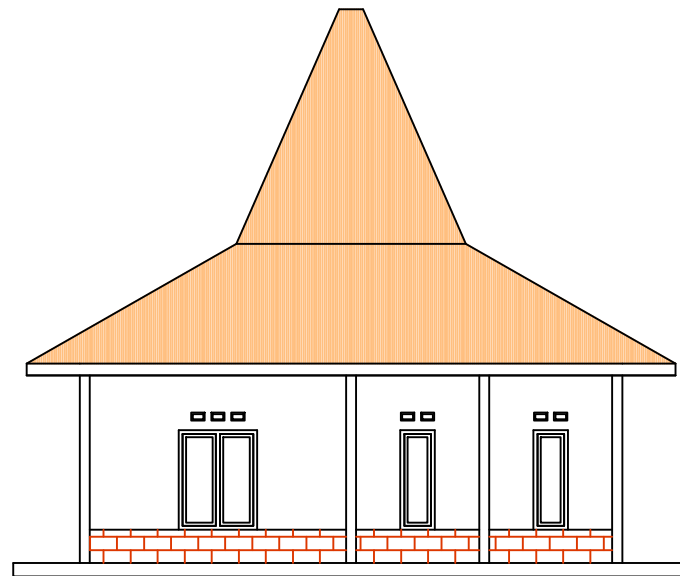

PRODI TEKNIK ARSITEKTUR
FAKULTAS TEKNIK
UNIVERSITAS FLORES
2020

JUDUL TUGAS AKHIR

PENATAAN KAWASAN WISATA
PANTAI ENA BHARA
DI KECAMATAN INERIE
KABUPATEN NGADA
DENGAN PENDEKATAN TEMA
EKOLOGIS ARSITEKTUR

MENYETUJUI

Pembimbing 1

DIAN FITRIAWATI MOCHDAR, ST, MT
NIPY : 1980 2012 585

Pembimbing 2

ALFONS MBUU, ST, M.Ars
NIPY : 1980 2006 310

Kepala Studio

FABIOLA T.A. KERONG, ST, MT
NIPY : 1980 2010 424


Kepala Program Studi Arsitektur

SILVESTER M. SISO, ST, M.Sc
NIPY : 1980 2009 378

DIGAMBAR OLEH

Nama : Densiana Titu
NIM : 2016 320 168

JUDUL GAMBAR	SKALA	JUMLAH GAMBAR

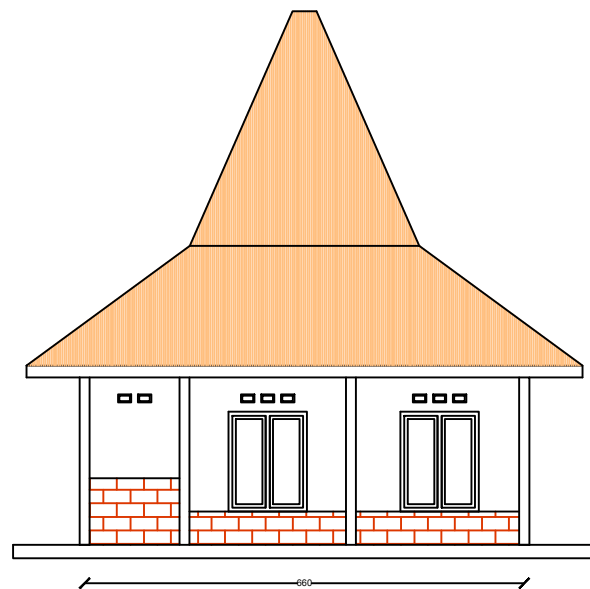


TAMPAK SAMPING KANAN
SKALA 1:100

PRODI TEKNIK ARSITEKTUR
 FAKULTAS TEKNIK
 UNIVERSITAS FLORES
 2020

JUDUL TUGAS AKHIR

PENATAAN KAWASAN WISATA
 PANTAI ENA BHARA
 DI KECAMATAN INERIE
 KABUPATEN NGADA
 DENGAN PENDEKATAN TEMA
 EKOLOGIS ARSITEKTUR

MENYETUJUI

Pembimbing 1

DIAN FITRIAWATI MOCHDAR, ST, MT
 NIPY : 1980 2012 585

Pembimbing 2

ALFONS MBUU, ST, M.Ars
 NIPY : 1980 2006 310

Kepala Studio

FABIOLA T.A. KERONG, ST, MT
 NIPY : 1980 2010 424


Kepala Program Studi Arsitektur

SILVESTER M. SISO, ST, M.Sc
 NIPY : 1980 2009 378

DIGAMBAR OLEH

Nama : Densiana Titu
 NIM : 2016 320 168

JUDUL GAMBAR	SKALA	JUMLAH GAMBAR

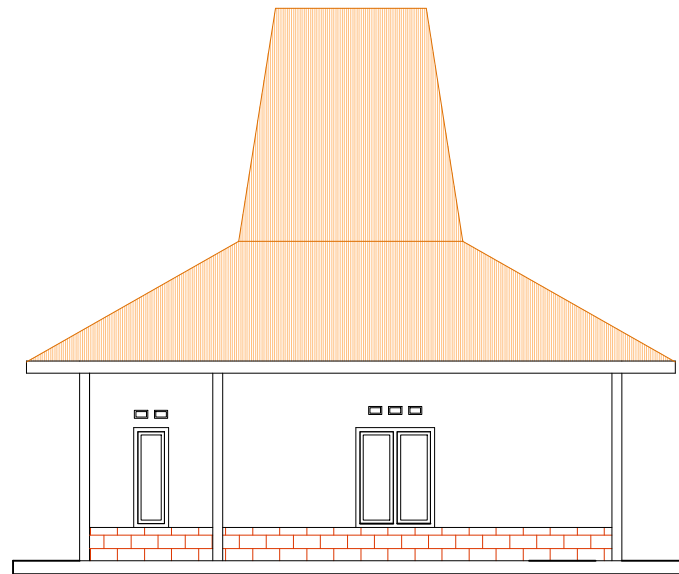

TAMPAK BELAKANG

SKALA 1:100

PRODI TEKNIK ARSITEKTUR
FAKULTAS TEKNIK
UNIVERSITAS FLORES
2020

JUDUL TUGAS AKHIR

PENATAAN KAWASAN WISATA
PANTAI ENA BHARA
DI KECAMATAN INERIE
KABUPATEN NGADA
DENGAN PENDEKATAN TEMA
EKOLOGIS ARSITEKTUR

MENYETUJUI

Pembimbing 1

DIAN FITRIAWATI MOCHDAR, ST, MT
NIPY : 1980 2012 585

Pembimbing 2

ALFONS MBUU, ST, M.Ars
NIPY : 1980 2006 310

Kepala Studio

FABIOLA T.A. KERONG, ST, MT
NIPY : 1980 2010 424


Kepala Program Studi Arsitektur

SILVESTER M. SISO, ST, M.Sc
NIPY : 1980 2009 378

DIGAMBAR OLEH

Nama : Densiana Titu
NIM : 2016 320 168

JUDUL GAMBAR	SKALA	JUMLAH GAMBAR

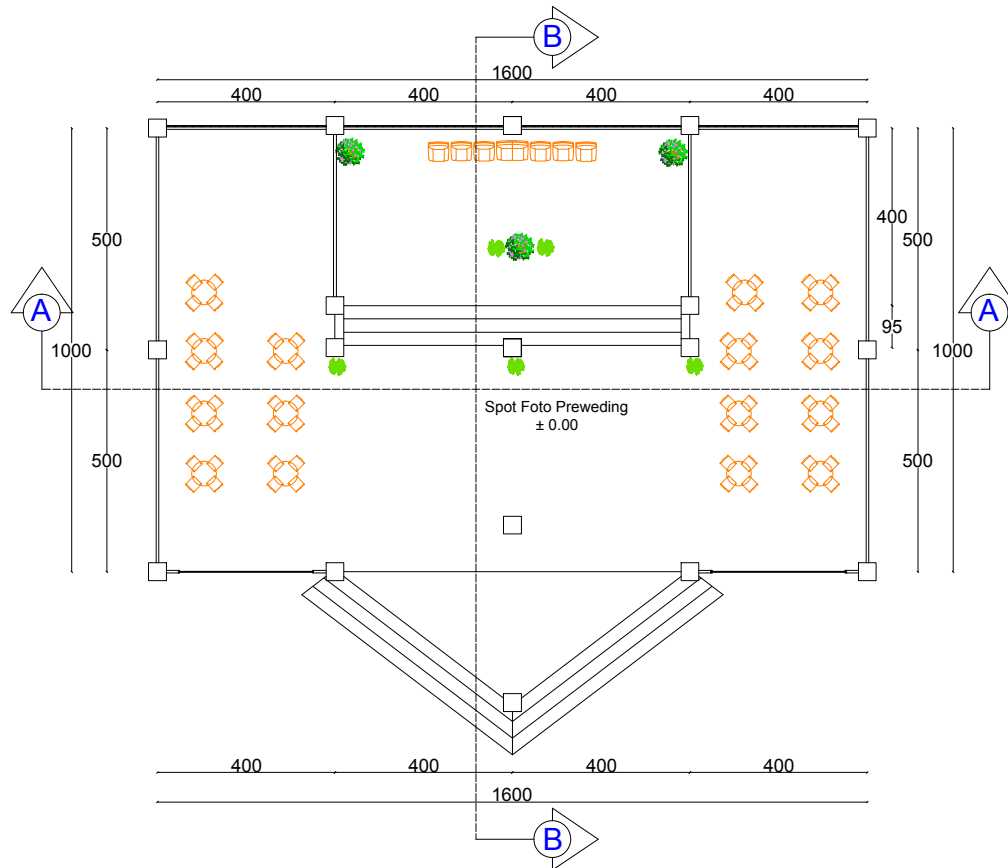


DENAH SPOT FOTO PREWED
SKALA 1:150

PRODI TEKNIK ARSITEKTUR
 FAKULTAS TEKNIK
 UNIVERSITAS FLORES
 2020

JUDUL TUGAS AKHIR

PENATAAN KAWASAN WISATA
 PANTAI ENA BHARA
 DI KECAMATAN INERIE
 KABUPATEN NGADA
 DENGAN PENDEKATAN TEMA
 EKOLOGIS ARSITEKTUR

MENYETUJUI

Pembimbing 1

DIAN FITRIAWATI MOCHDAR, ST, MT
 NIPY : 1980 2012 585

Pembimbing 2

ALFONS MBUU, ST, M.Ars
 NIPY : 1980 2006 310

Kepala Studio

FABIOLA T.A. KERONG, ST, MT
 NIPY : 1980 2010 424


Kepala Program Studi Arsitektur

SILVESTER M. SISO, ST, M.Sc
 NIPY : 1980 2009 378

DIGAMBAR OLEH

Nama : Densiana Titu
 NIM : 2016 320 168

JUDUL GAMBAR	SKALA	JUMLAH GAMBAR

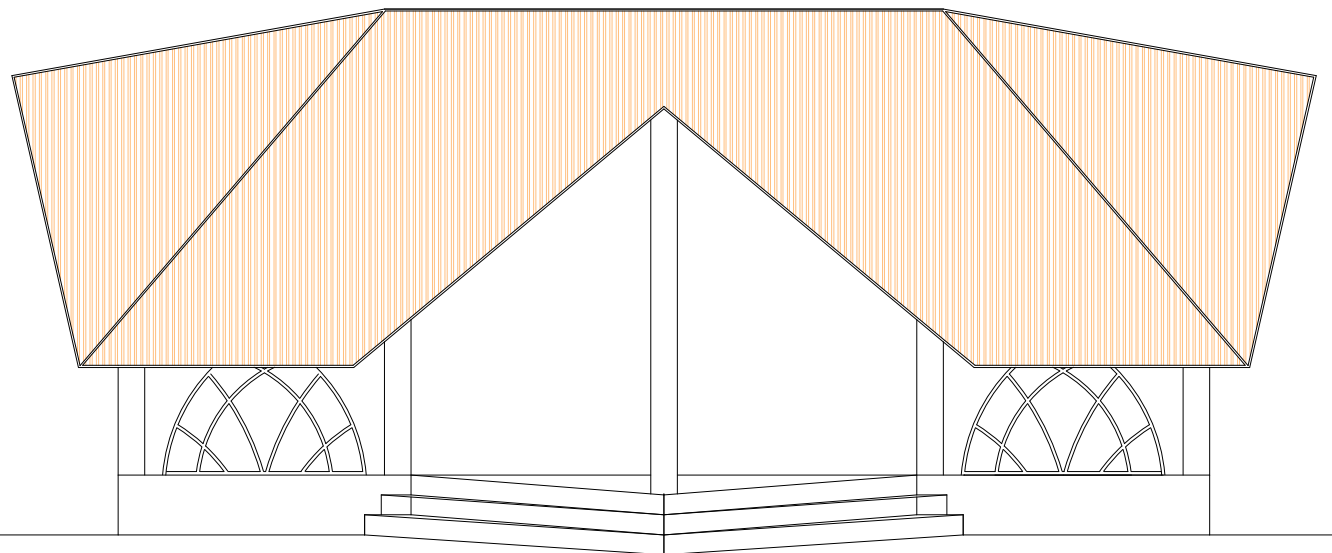

PRODI TEKNIK ARSITEKTUR
 FAKULTAS TEKNIK
 UNIVERSITAS FLORES
 2020

JUDUL TUGAS AKHIR

PENATAAN KAWASAN WISATA
 PANTAI ENA BHARA
 DI KECAMATAN INERIE
 KABUPATEN NGADA
 DENGAN PENDEKATAN TEMA
 EKOLOGIS ARSITEKTUR

MENYETUJUI

Pembimbing 1

DIAN FITRIAWATI MOCHDAR, ST, MT
 NIPY : 1980 2012 585

Pembimbing 2

ALFONS MBUU, ST, M.Ars
 NIPY : 1980 2006 310

Kepala Studio

FABIOLA T.A. KERONG, ST, MT
 NIPY : 1980 2010 424


Kepala Program Studi Arsitektur

SILVESTER M. SISO, ST, M.Sc
 NIPY : 1980 2009 378

DIGAMBAR OLEH

Nama : Densiana Titu
 NIM : 2016 320 168

JUDUL GAMBAR	SKALA	JUMLAH GAMBAR

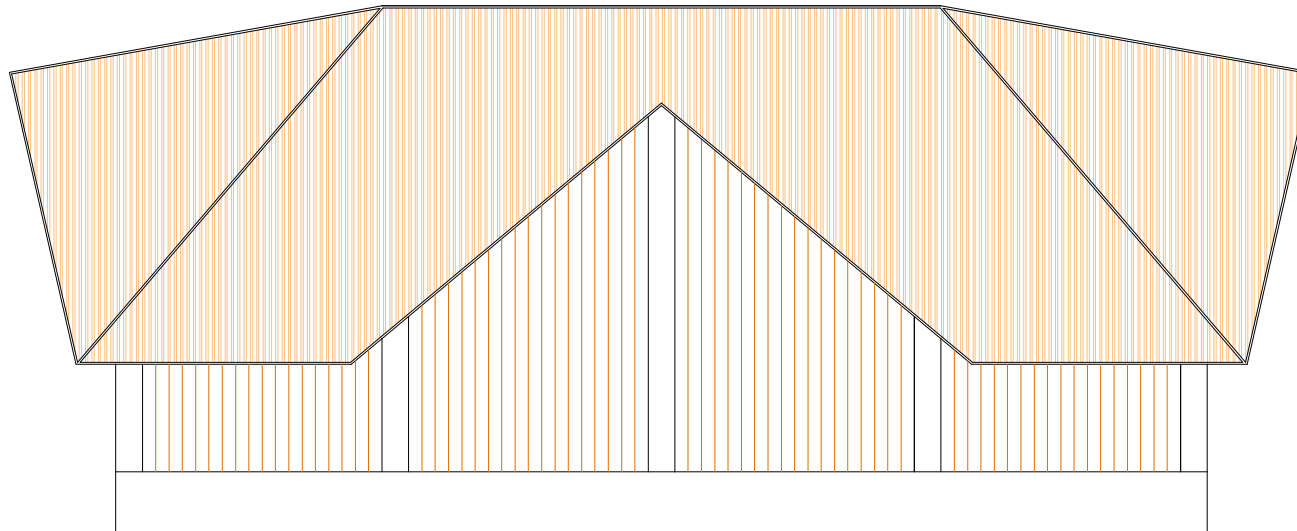

PRODI TEKNIK ARSITEKTUR
 FAKULTAS TEKNIK
 UNIVERSITAS FLORES
 2020

JUDUL TUGAS AKHIR

PENATAAN KAWASAN WISATA
 PANTAI ENA BHARA
 DI KECAMATAN INERIE
 KABUPATEN NGADA
 DENGAN PENDEKATAN TEMA
 EKOLOGIS ARSITEKTUR

MENYETUJUI

Pembimbing 1

DIAN FITRIAWATI MOCHDAR, ST, MT
 NIPY : 1980 2012 585

Pembimbing 2

ALFONS MBUU, ST, M.Ars
 NIPY : 1980 2006 310

Kepala Studio

FABIOLA T.A. KERONG, ST, MT
 NIPY : 1980 2010 424


Kepala Program Studi Arsitektur

SILVESTER M. SISO, ST, M.Sc
 NIPY : 1980 2009 378

DIGAMBAR OLEH

Nama : Densiana Titu
 NIM : 2016 320 168

JUDUL GAMBAR	SKALA	JUMLAH GAMBAR

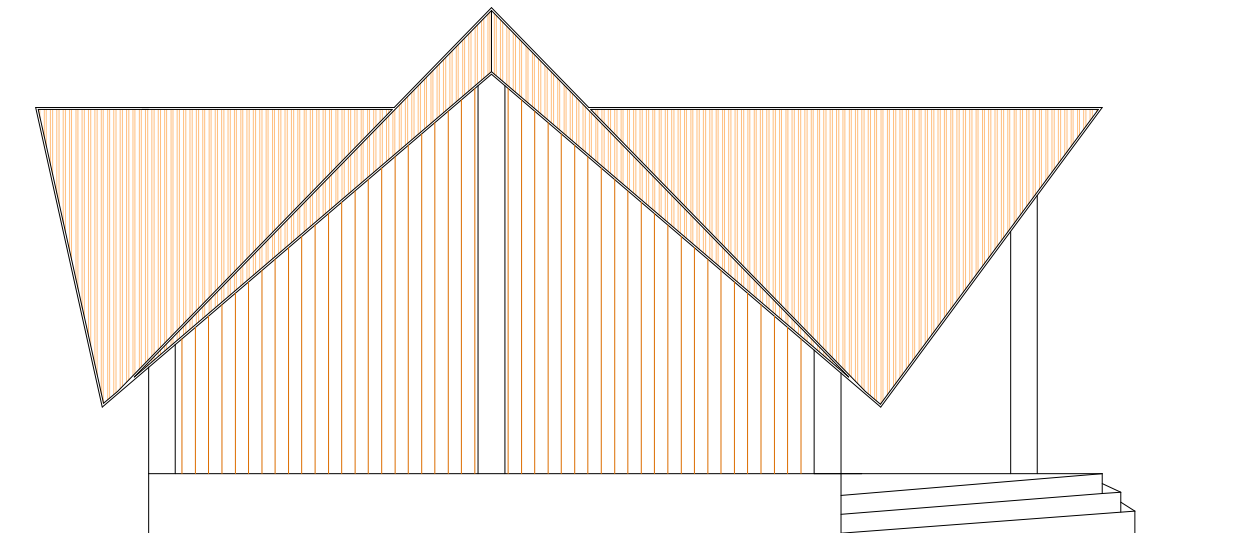

TAMPAK SAMPING KIRI

SKALA 1:100

PRODI TEKNIK ARSITEKTUR
FAKULTAS TEKNIK
UNIVERSITAS FLORES
2020

JUDUL TUGAS AKHIR

PENATAAN KAWASAN WISATA
PANTAI ENA BHARA
DI KECAMATAN INERIE
KABUPATEN NGADA
DENGAN PENDEKATAN TEMA
EKOLOGIS ARSITEKTUR

MENYETUJUI

Pembimbing 1

DIAN FITRIAWATI MOCHDAR, ST, MT
NIPY : 1980 2012 585

Pembimbing 2

ALFONS MBUU, ST, M.Ars
NIPY : 1980 2006 310

Kepala Studio

FABIOLA T.A. KERONG, ST, MT
NIPY : 1980 2010 424


Kepala Program Studi Arsitektur

SILVESTER M. SISO, ST, M.Sc
NIPY : 1980 2009 378

DIGAMBAR OLEH

Nama : Densiana Titu
NIM : 2016 320 168

JUDUL GAMBAR	SKALA	JUMLAH GAMBAR

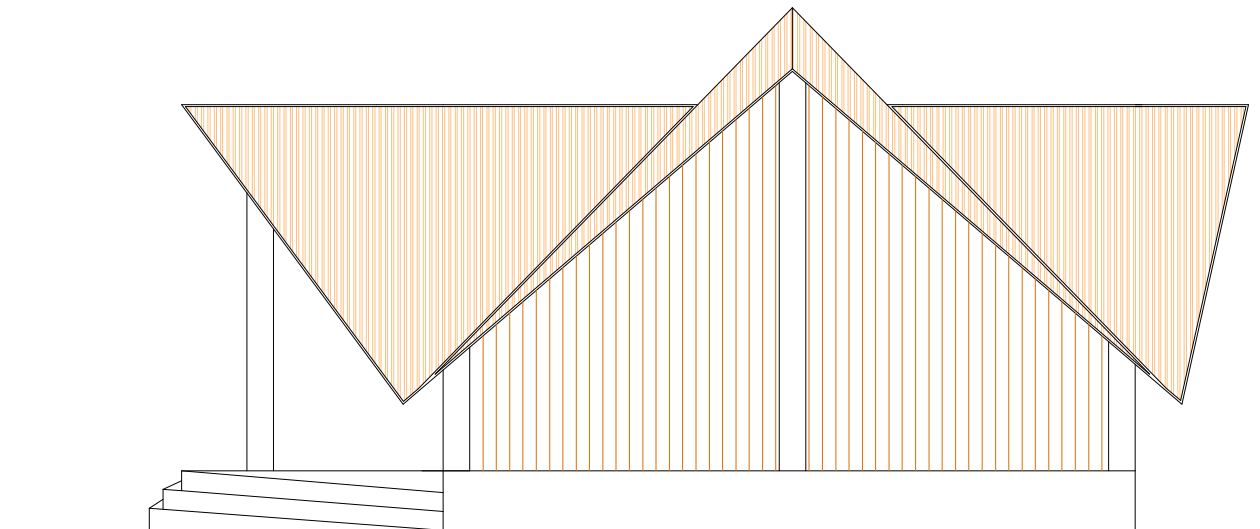

PRODI TEKNIK ARSITEKTUR
FAKULTAS TEKNIK
UNIVERSITAS FLORES
2020

JUDUL TUGAS AKHIR

PENATAAN KAWASAN WISATA
PANTAI ENA BHARA
DI KECAMATAN INERIE
KABUPATEN NGADA
DENGAN PENDEKATAN TEMA
EKOLOGIS ARSITEKTUR

MENYETUJUI

Pembimbing 1

DIAN FITRIAWATI MOCHDAR, ST, MT
NIPY : 1980 2012 585

Pembimbing 2

ALFONS MBUU, ST, M.Ars
NIPY : 1980 2006 310

Kepala Studio

FABIOLA T.A. KERONG, ST, MT
NIPY : 1980 2010 424


Kepala Program Studi Arsitektur

SILVESTER M. SISO, ST, M.Sc
NIPY : 1980 2009 378

DIGAMBAR OLEH

Nama : Densiana Titu
NIM : 2016 320 168

JUDUL GAMBAR	SKALA	JUMLAH GAMBAR

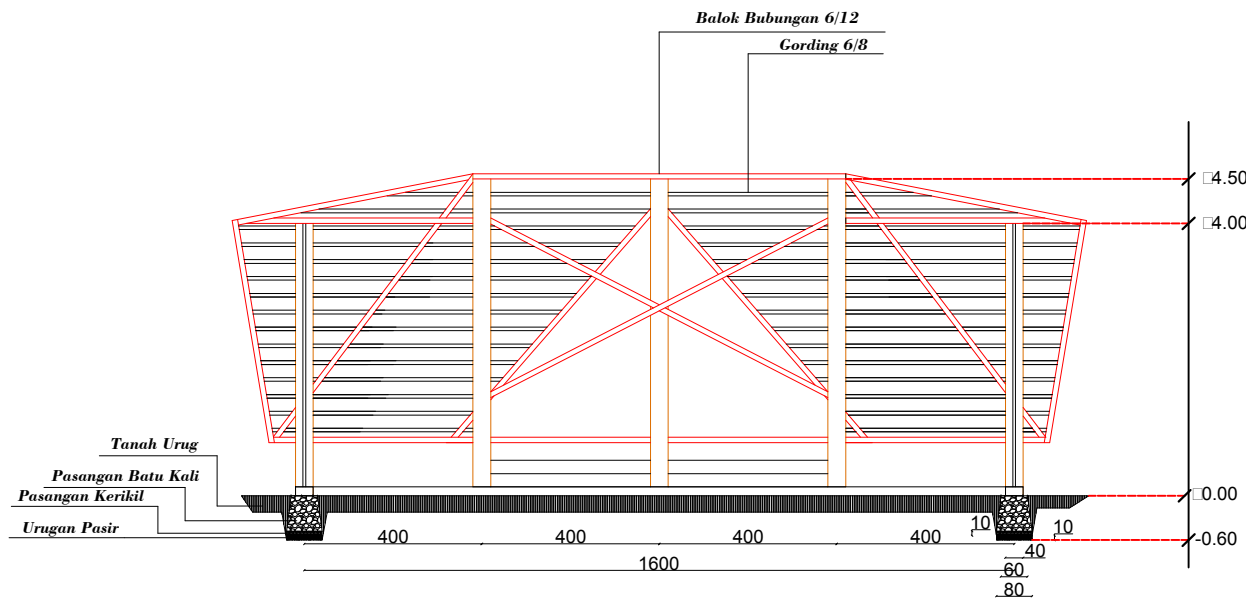

PRODI TEKNIK ARSITEKTUR
FAKULTAS TEKNIK
UNIVERSITAS FLORES
2020

JUDUL TUGAS AKHIR

PENATAAN KAWASAN WISATA
PANTAI ENA BHARA
DI KECAMATAN INERIE
KABUPATEN NGADA
DENGAN PENDEKATAN TEMA
EKOLOGIS ARSITEKTUR

MENYETUJUI

Pembimbing 1

DIAN FITRIAWATI MOCHDAR, ST, MT
NIPY : 1980 2012 585

Pembimbing 2

ALFONS MBUU, ST, M.Ars
NIPY : 1980 2006 310

Kepala Studio

FABIOLA T.A. KERONG, ST, MT
NIPY : 1980 2010 424



Kepala Program Studi Arsitektur

SILVESTER M. SISO, ST, M.Sc
NIPY : 1980 2009 378

DIGAMBAR OLEH

Nama : Densiana Titu
NIM : 2016 320 168

JUDUL GAMBAR	SKALA	JUMLAH GAMBAR

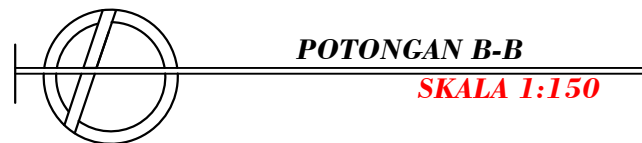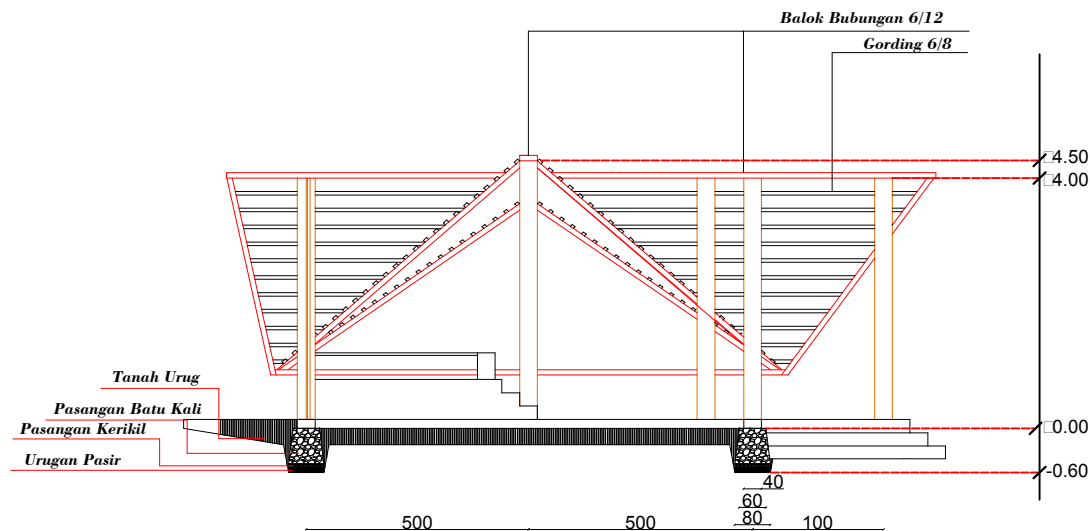

PRODI TEKNIK ARSITEKTUR
 FAKULTAS TEKNIK
 UNIVERSITAS FLORES
 2020

JUDUL TUGAS AKHIR

PENATAAN KAWASAN WISATA
 PANTAI ENA BHARA
 DI KECAMATAN INERIE
 KABUPATEN NGADA
 DENGAN PENDEKATAN TEMA
 EKOLOGIS ARSITEKTUR

MENYETUJUI

Pembimbing 1

DIAN FITRIAWATI MOCHDAR, ST, MT
 NIPY : 1980 2012 585

Pembimbing 2

ALFONS MBUU, ST, M.Ars
 NIPY : 1980 2006 310

Kepala Studio

FABIOLA T.A. KERONG, ST, MT
 NIPY : 1980 2010 424


Kepala Program Studi Arsitektur

SILVESTER M. SISO, ST, M.Sc
 NIPY : 1980 2009 378

DIGAMBAR OLEH

Nama : Densiana Titu
 NIM : 2016 320 168

JUDUL GAMBAR	SKALA	JUMLAH GAMBAR

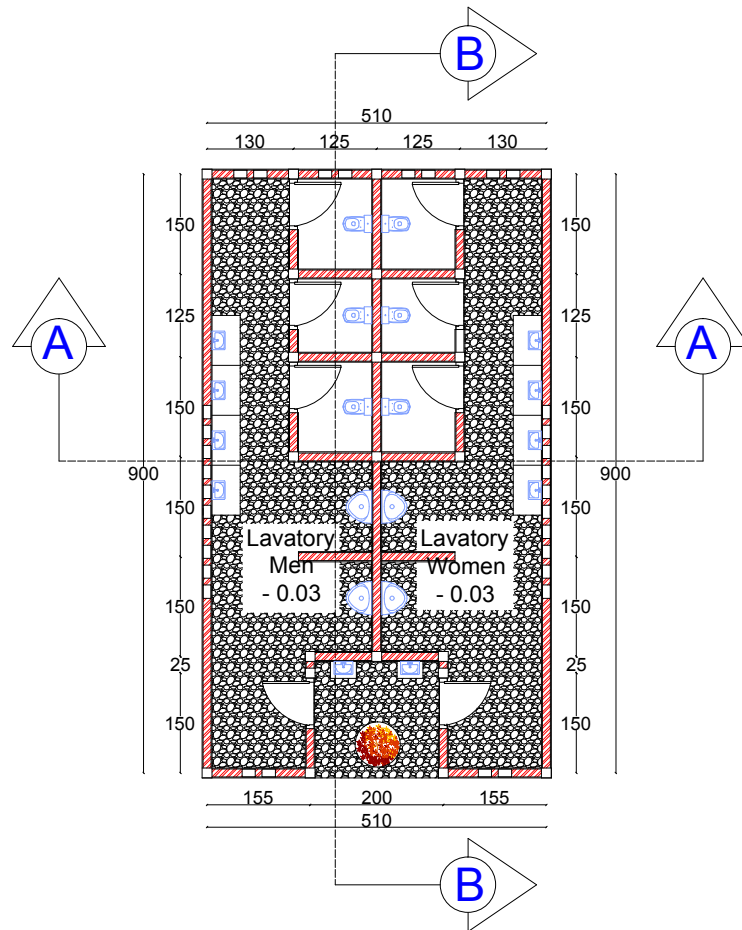

DENAH LAVATORY
SKALA 1:100

PRODI TEKNIK ARSITEKTUR
FAKULTAS TEKNIK
UNIVERSITAS FLORES
2020

JUDUL TUGAS AKHIR
PENATAAN KAWASAN WISATA
PANTAI ENA BHARA
DI KECAMATAN INERIE
KABUPATEN NGADA
DENGAN PENDEKATAN TEMA
EKOLOGIS ARSITEKTUR

MENYETUJUI
Pembimbing 1
DIAN FITRIAWATI MOCHDAR, ST, MT
NIPY : 1980 2012 585

Pembimbing 2
ALFONS MBUU, ST, M.Ars
NIPY : 1980 2006 310


Kepala Studio
FABIOLA T.A. KERONG, ST, MT
NIPY : 1980 2010 424

Kepala Program Studi Arsitektur
SILVESTER M. SISO, ST, M.Sc
NIPY : 1980 2009 378

DIGAMBAR OLEH


Nama : Densiana Titu
NIM : 2016 320 168

JUDUL GAMBAR	SKALA	JUMLAH GAMBAR

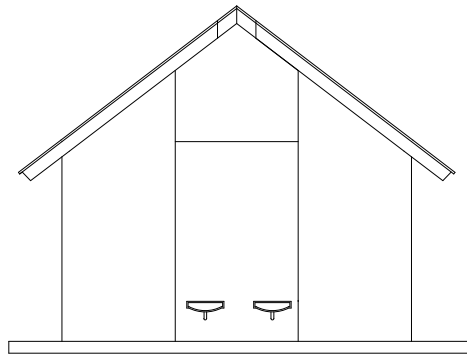


TAMPAK DEPAN

SKALA 1:100

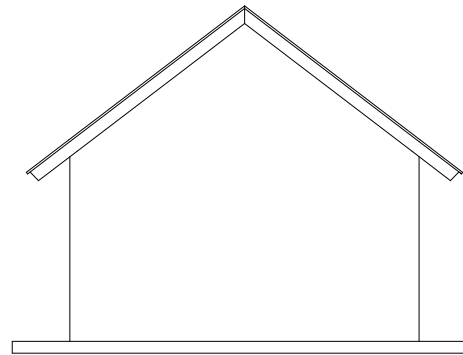

TAMPAK BELAKANG

SKALA 1:100

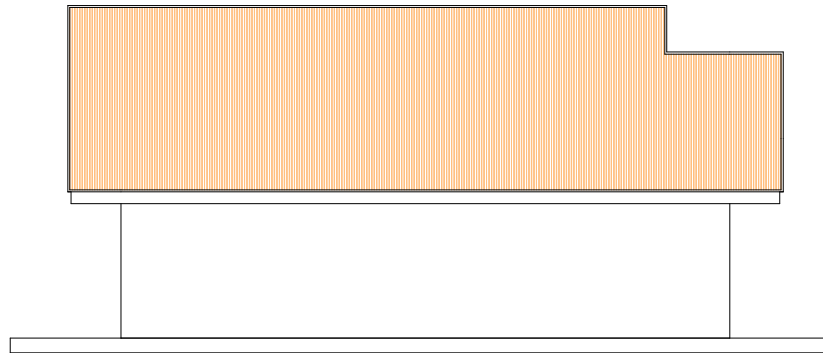

TAMPAK SAMPING KIRI

SKALA 1:100

PRODI TEKNIK ARSITEKTUR
FAKULTAS TEKNIK
UNIVERSITAS FLORES
2020

JUDUL TUGAS AKHIR

PENATAAN KAWASAN WISATA
PANTAI ENA BHARA
DI KECAMATAN INERIE
KABUPATEN NGADA
DENGAN PENDEKATAN TEMA
EKOLOGIS ARSITEKTUR

MENYETUJUI

Pembimbing 1

DIAN FITRIAWATI MOCHDAR, ST, MT
NIPY : 1980 2012 585

Pembimbing 2

ALFONS MBUU, ST, M.Ars
NIPY : 1980 2006 310

Kepala Studio

FABIOLA T.A. KERONG, ST, MT
NIPY : 1980 2010 424



Kepala Program Studi Arsitektur

SILVESTER M. SISO, ST, M.Sc
NIPY : 1980 2009 378

DIGAMBAR OLEH

Nama : Densiana Titu
NIM : 2016 320 168

JUDUL GAMBAR	SKALA	JUMLAH GAMBAR

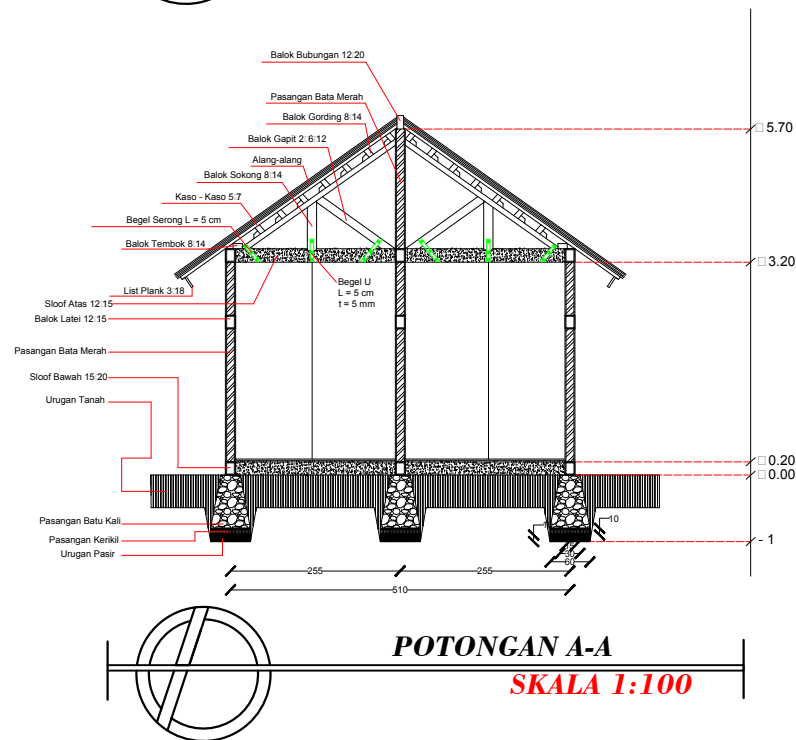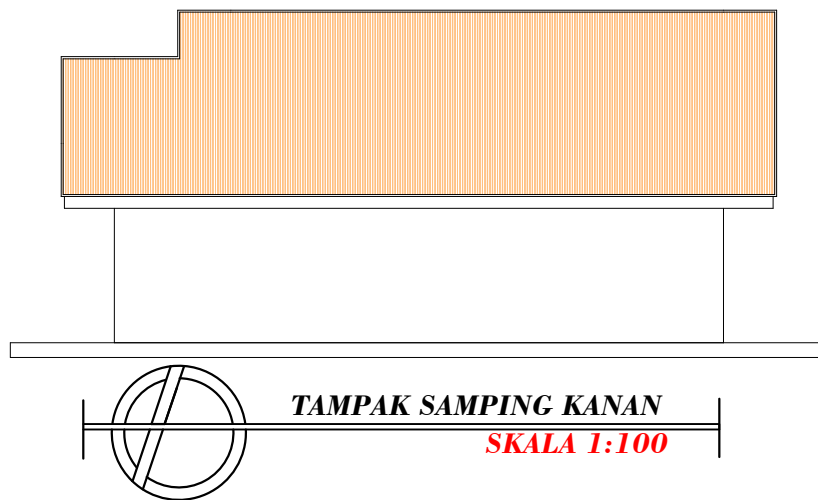

PRODI TEKNIK ARSITEKTUR
 FAKULTAS TEKNIK
 UNIVERSITAS FLORES
 2020

JUDUL TUGAS AKHIR

PENATAAN KAWASAN WISATA
 PANTAI ENA BHARA
 DI KECAMATAN INERIE
 KABUPATEN NGADA
 DENGAN PENDEKATAN TEMA
 EKOLOGIS ARSITEKTUR

MENYETUJUI

Pembimbing 1

DIAN FITRIAWATI MOCHDAR, ST, MT
 NIPY : 1980 2012 585

Pembimbing 2

ALFONS MBUU, ST, M.Ars
 NIPY : 1980 2006 310

Kepala Studio

FABIOLA T.A. KERONG, ST, MT
 NIPY : 1980 2010 424

Kepala Program Studi Arsitektur

SILVESTER M. SISO, ST, M.Sc
 NIPY : 1980 2009 378


DIGAMBAR OLEH

Nama : Densiana Titu
 NIM : 2016 320 168

JUDUL
 GAMBAR

SKALA

JUMLAH
 GAMBAR

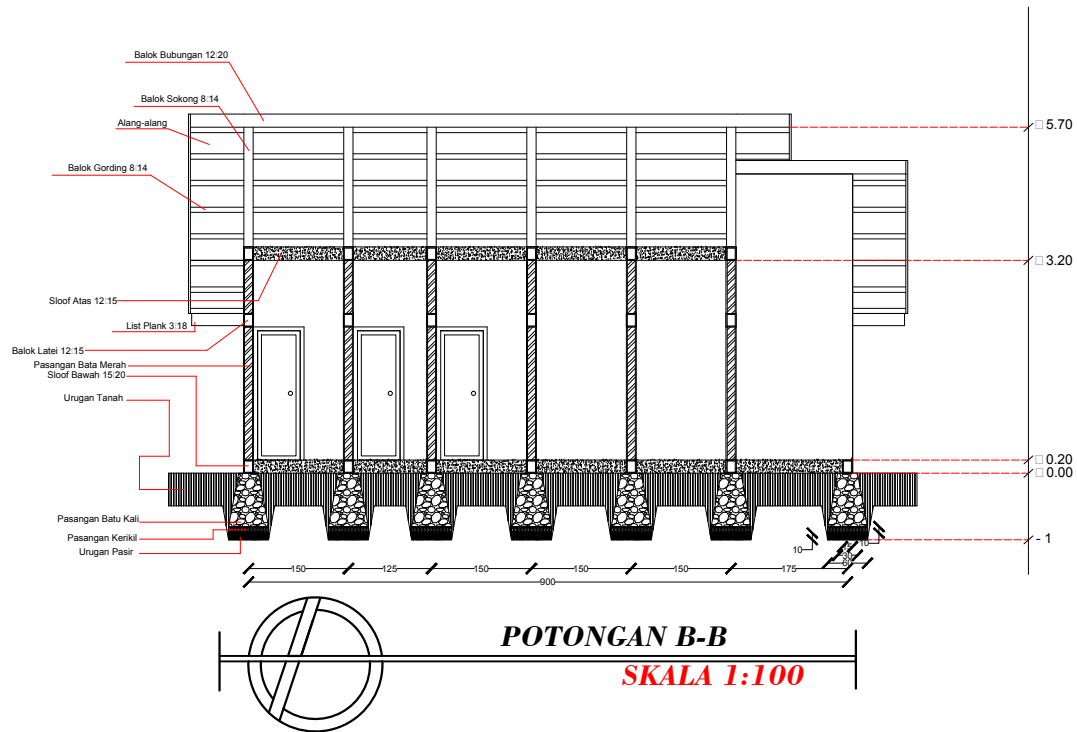

PRODI TEKNIK ARSITEKTUR
FAKULTAS TEKNIK
UNIVERSITAS FLORES
2020

JUDUL TUGAS AKHIR

PENATAAN KAWASAN WISATA
PANTAI ENA BHARA
DI KECAMATAN INERIE
KABUPATEN NGADA
DENGAN PENDEKATAN TEMA
EKOLOGIS ARSITEKTUR

MENYETUJUI

Pembimbing 1

DIAN FITRIAWATI MOCHDAR, ST, MT
NIPY : 1980 2012 585

Pembimbing 2

ALFONS MBUU, ST, M.Ars
NIPY : 1980 2006 310

Kepala Studio

FABIOLA T.A. KERONG, ST, MT
NIPY : 1980 2010 424



Kepala Program Studi Arsitektur

SILVESTER M. SISO, ST, M.Sc
NIPY : 1980 2009 378

DIGAMBAR OLEH

Nama : Densiana Titu
NIM : 2016 320 168

JUDUL GAMBAR	SKALA	JUMLAH GAMBAR

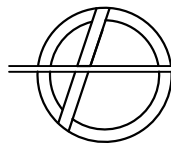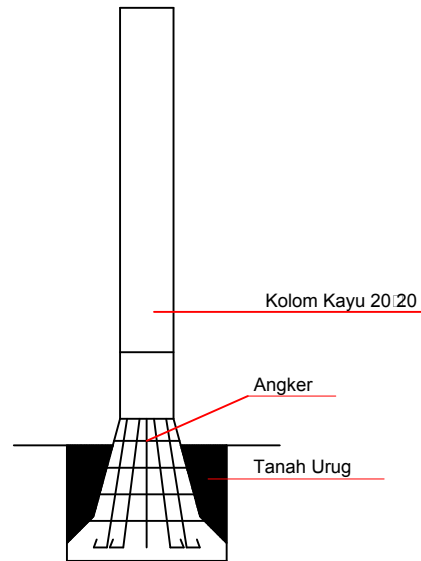

DETAIL PONDASI UMPAK

SKALA 1:25

PRODI TEKNIK ARSITEKTUR
FAKULTAS TEKNIK
UNIVERSITAS FLORES
2020

JUDUL TUGAS AKHIR

PENATAAN KAWASAN WISATA
PANTAI ENA BHARA
DI KECAMATAN INERIE
KABUPATEN NGADA
DENGAN PENDEKATAN TEMA
EKOLOGIS ARSITEKTUR

MENYETUJUI

Pembimbing 1

DIAN FITRIAWATI MOCHDAR, ST, MT
NIPY : 1980 2012 585

Pembimbing 2

ALFONS MBUU, ST, M.Ars
NIPY : 1980 2006 310

Kepala Studio

FABIOLA T.A. KERONG, ST, MT
NIPY : 1980 2010 424


Kepala Program Studi Arsitektur

SILVESTER M. SISO, ST, M.Sc
NIPY : 1980 2009 378

DIGAMBAR OLEH

Nama : Densiana Titu
NIM : 2016 320 168

JUDUL GAMBAR	SKALA	JUMLAH GAMBAR

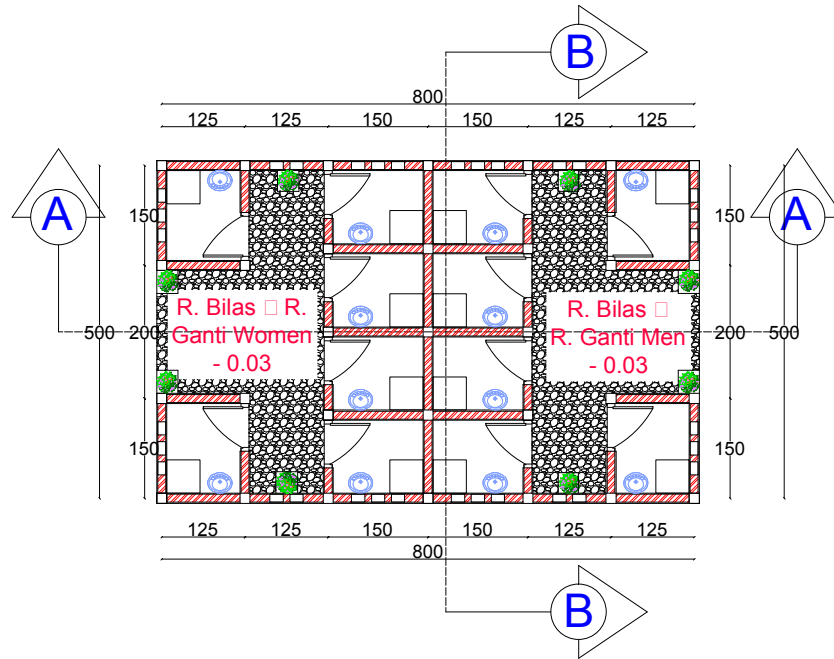


DENAH RUANG BILAS
SKALA 1:100

PRODI TEKNIK ARSITEKTUR
 FAKULTAS TEKNIK
 UNIVERSITAS FLORES
 2020

JUDUL TUGAS AKHIR

PENATAAN KAWASAN WISATA
 PANTAI ENA BHARA
 DI KECAMATAN INERIE
 KABUPATEN NGADA
 DENGAN PENDEKATAN TEMA
 EKOLOGIS ARSITEKTUR

MENYETUJUI

Pembimbing 1

DIAN FITRIAWATI MOCHDAR, ST, MT
 NIPY : 1980 2012 585

Pembimbing 2

ALFONS MBUU, ST, M.Ars
 NIPY : 1980 2006 310

Kepala Studio

FABIOLA T.A. KERONG, ST, MT
 NIPY : 1980 2010 424


Kepala Program Studi Arsitektur

SILVESTER M. SISO, ST, M.Sc
 NIPY : 1980 2009 378

DIGAMBAR OLEH


Nama : Densiana Titu
 NIM : 2016 320 168

JUDUL GAMBAR	SKALA	JUMLAH GAMBAR

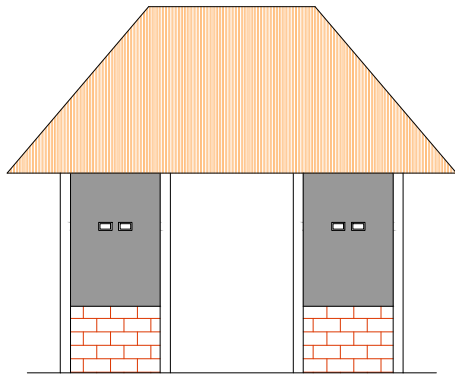


TAMPAK DEPAN

SKALA 1:100

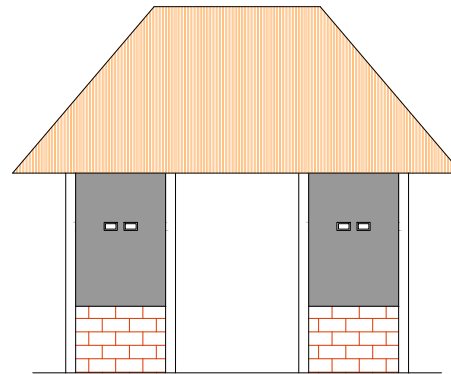


TAMPAK BELAKANG

SKALA 1:100

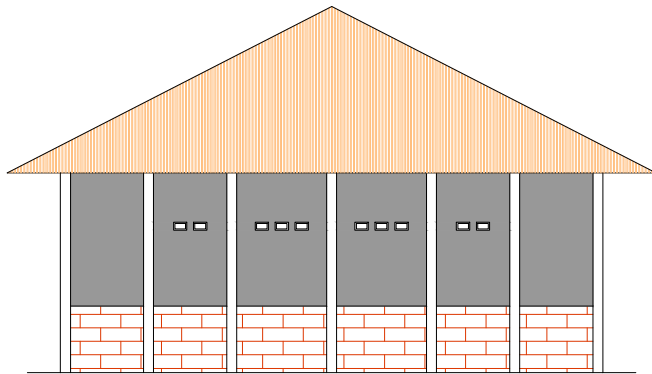

TAMPAK SAMPING KANAN

SKALA 1:100

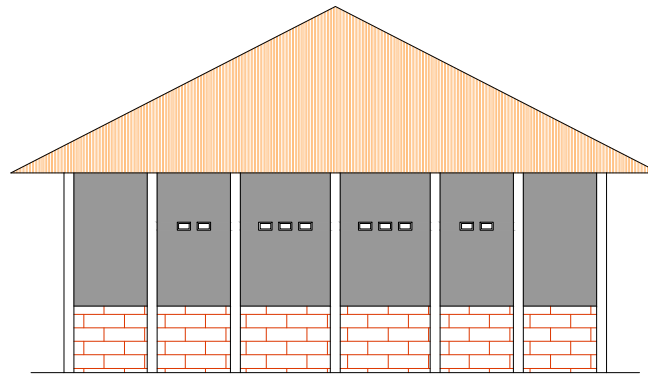

TAMPAK SAMPING KIRI

SKALA 1:100

PRODI TEKNIK ARSITEKTUR
FAKULTAS TEKNIK
UNIVERSITAS FLORES
2020

JUDUL TUGAS AKHIR

PENATAAN KAWASAN WISATA
PANTAI ENA BHARA
DI KECAMATAN INERIE
KABUPATEN NGADA
DENGAN PENDEKATAN TEMA
EKOLOGIS ARSITEKTUR

MENYETUJUI

Pembimbing 1

DIAN FITRIAWATI MOCHDAR, ST, MT
NIPY : 1980 2012 585

Pembimbing 2

ALFONS MBUU, ST, M.Ars
NIPY : 1980 2006 310

Kepala Studio

FABIOLA T.A. KERONG, ST, MT
NIPY : 1980 2010 424

Kepala Program Studi Arsitektur

SILVESTER M. SISO, ST, M.Sc
NIPY : 1980 2009 378



DIGAMBAR OLEH

Nama : Densiana Titu
NIM : 2016 320 168

JUDUL
GAMBAR

SKALA

JUMLAH
GAMBAR

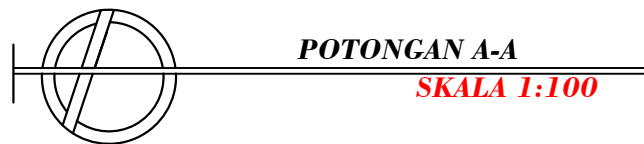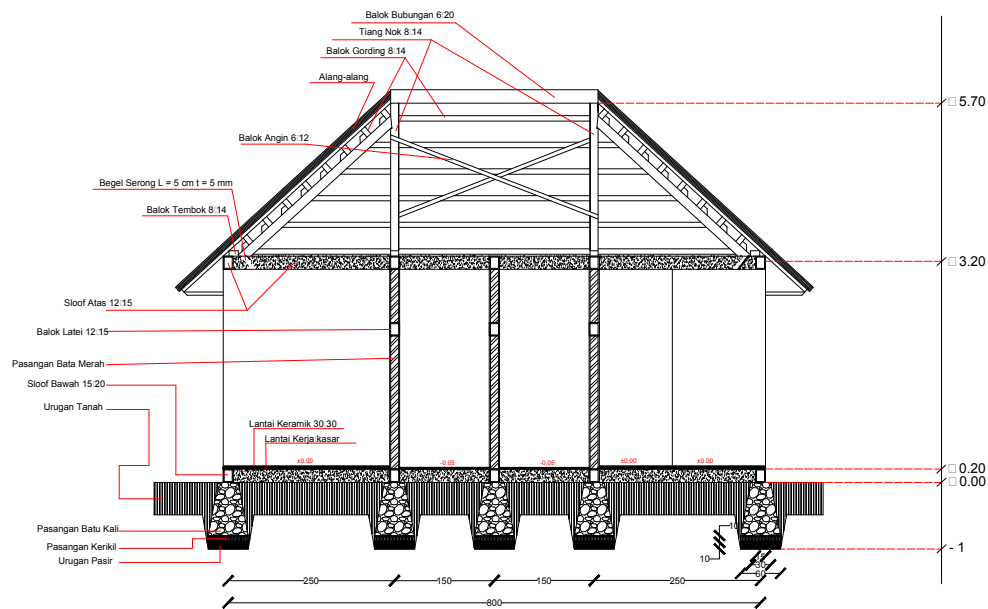

PRODI TEKNIK ARSITEKTUR
FAKULTAS TEKNIK
UNIVERSITAS FLORES
2020

JUDUL TUGAS AKHIR

PENATAAN KAWASAN WISATA
PANTAI ENA BHARA
DI KECAMATAN INERIE
KABUPATEN NGADA
DENGAN PENDEKATAN TEMA
EKOLOGIS ARSITEKTUR

MENYETUJUI

Pembimbing 1

DIAN FITRIAWATI MOCHDAR, ST, MT
NIPY : 1980 2012 585

Pembimbing 2

ALFONS MBUU, ST, M.Ars
NIPY : 1980 2006 310

Kepala Studio

FABIOLA T.A. KERONG, ST, MT
NIPY : 1980 2010 424

Kepala Program Studi Arsitektur

SILVESTER M. SISO, ST, M.Sc
NIPY : 1980 2009 378


DIGAMBAR OLEH

Nama : Densiana Titu
NIM : 2016 320 168

JUDUL
GAMBAR

SKALA

JUMLAH
GAMBAR

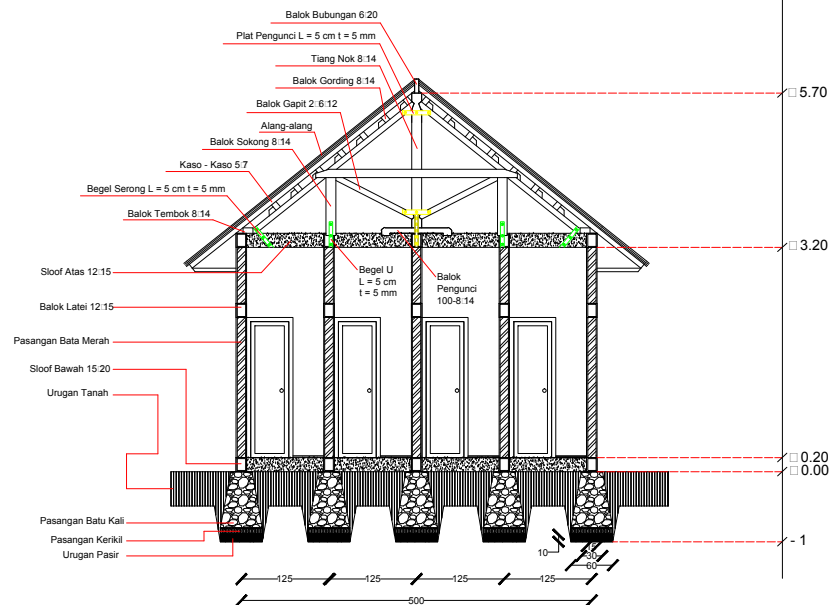


POTONGAN B-B
SKALA 1:100

PRODI TEKNIK ARSITEKTUR
 FAKULTAS TEKNIK
 UNIVERSITAS FLORES
 2020

JUDUL TUGAS AKHIR

PENATAAN KAWASAN WISATA
 PANTAI ENA BHARA
 DI KECAMATAN INERIE
 KABUPATEN NGADA
 DENGAN PENDEKATAN TEMA
 EKOLOGIS ARSITEKTUR

MENYETUJUI

Pembimbing 1

DIAN FITRIAWATI MOCHDAR, ST, MT
 NIPY : 1980 2012 585

Pembimbing 2

ALFONS MBUU, ST, M.Ars
 NIPY : 1980 2006 310

Kepala Studio

FABIOLA T.A. KERONG, ST, MT
 NIPY : 1980 2010 424



Kepala Program Studi Arsitektur

SILVESTER M. SISO, ST, M.Sc
 NIPY : 1980 2009 378


DIGAMBAR OLEH

Nama : Densiana Titu
 NIM : 2016 320 168


JUDUL GAMBAR	SKALA	JUMLAH GAMBAR

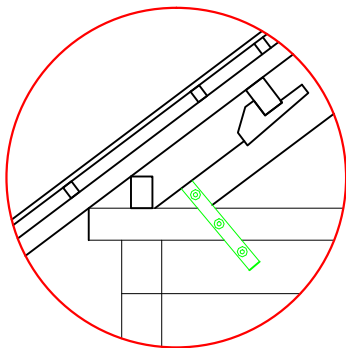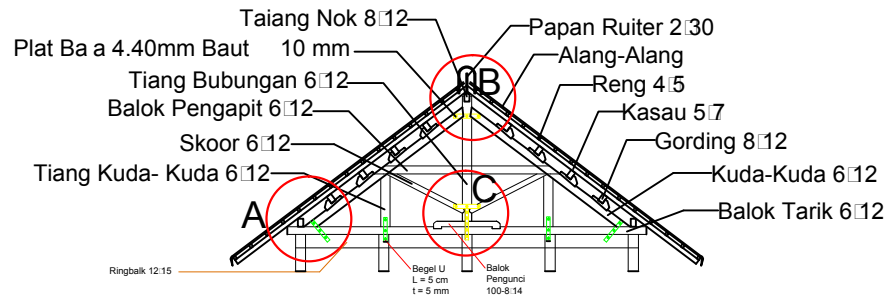

A
SKALA 1:25

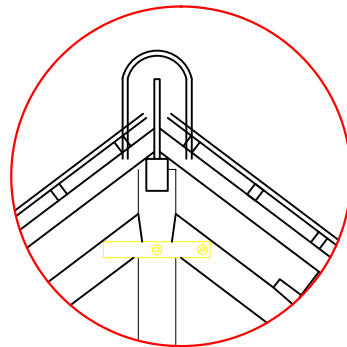

B
SKALA 1:25

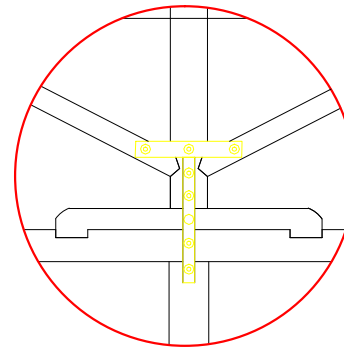

C
SKALA 1:25

PRODI TEKNIK ARSITEKTUR
FAKULTAS TEKNIK
UNIVERSITAS FLORES
2020

JUDUL TUGAS AKHIR

PENATAAN KAWASAN WISATA
PANTAI ENA BHARA
DI KECAMATAN INERIE
KABUPATEN NGADA
DENGAN PENDEKATAN TEMA
EKOLOGIS ARSITEKTUR

MENYETUJUI

Pembimbing 1

DIAN FITRIAWATI MOCHDAR, ST, MT
NIPY : 1980 2012 585

Pembimbing 2

ALFONS MBUU, ST, M.Ars
NIPY : 1980 2006 310

Kepala Studio

FABIOLA T.A. KERONG, ST, MT
NIPY : 1980 2010 424



Kepala Program Studi Arsitektur

SILVESTER M. SISO, ST, M.Sc
NIPY : 1980 2009 378

DIGAMBAR OLEH

Nama : Densiana Titu
NIM : 2016 320 168

JUDUL GAMBAR	SKALA	JUMLAH GAMBAR

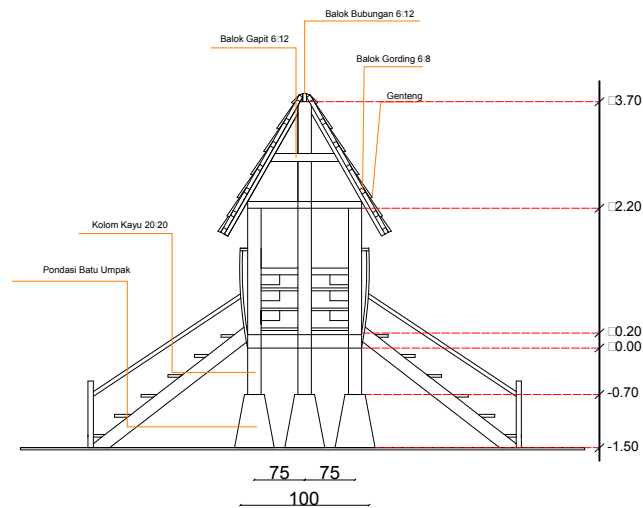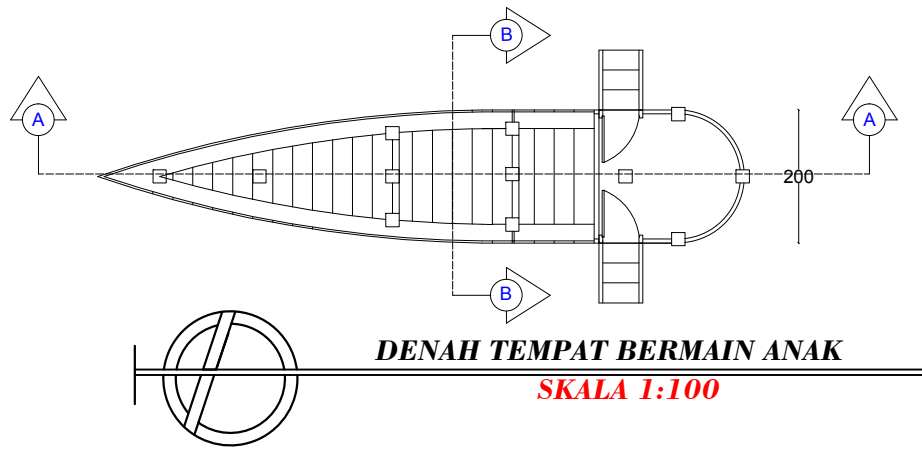

PRODI TEKNIK ARSITEKTUR
 FAKULTAS TEKNIK
 UNIVERSITAS FLORES
 2020

JUDUL TUGAS AKHIR

PENATAAN KAWASAN WISATA
 PANTAI ENA BHARA
 DI KECAMATAN INERIE
 KABUPATEN NGADA
 DENGAN PENDEKATAN TEMA
 EKOLOGIS ARSITEKTUR

MENYETUJUI

Pembimbing 1

DIAN FITRIAWATI MOCHDAR, ST, MT
 NIPY : 1980 2012 585

Pembimbing 2

ALFONS MBUU, ST, M.Ars
 NIPY : 1980 2006 310

Kepala Studio

FABIOLA T.A. KERONG, ST, MT
 NIPY : 1980 2010 424


Kepala Program Studi Arsitektur

SILVESTER M. SISO, ST, M.Sc
 NIPY : 1980 2009 378

DIGAMBAR OLEH

Nama : Densiana Titu
 NIM : 2016 320 168

JUDUL GAMBAR	SKALA	JUMLAH GAMBAR

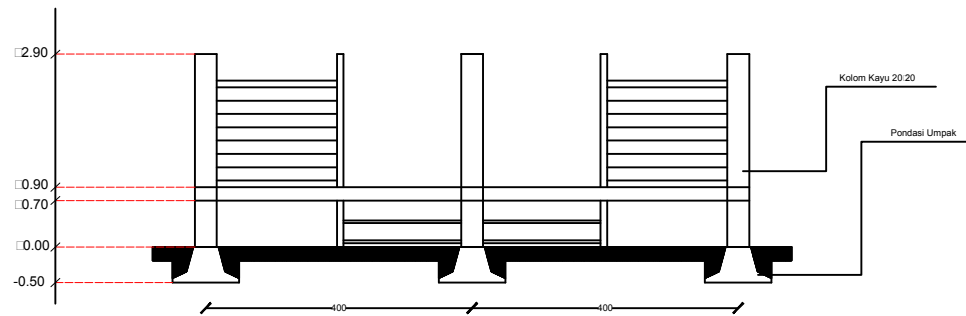

PRODI TEKNIK ARSITEKTUR
FAKULTAS TEKNIK
UNIVERSITAS FLORES
2020

JUDUL TUGAS AKHIR

PENATAAN KAWASAN WISATA
PANTAI ENA BHARA
DI KECAMATAN INERIE
KABUPATEN NGADA
DENGAN PENDEKATAN TEMA
EKOLOGIS ARSITEKTUR

MENYETUJUI

Pembimbing 1

DIAN FITRIAWATI MOCHDAR, ST, MT
NIPY : 1980 2012 585

Pembimbing 2

ALFONS MBUU, ST, M.Ars
NIPY : 1980 2006 310

Kepala Studio

FABIOLA T.A. KERONG, ST, MT
NIPY : 1980 2010 424

Kepala Program Studi Arsitektur

SILVESTER M. SISO, ST, M.Sc
NIPY : 1980 2009 378


DIGAMBAR OLEH

Nama : Densiana Titu
NIM : 2016 320 168


JUDUL
GAMBAR

SKALA


JUMLAH
GAMBAR

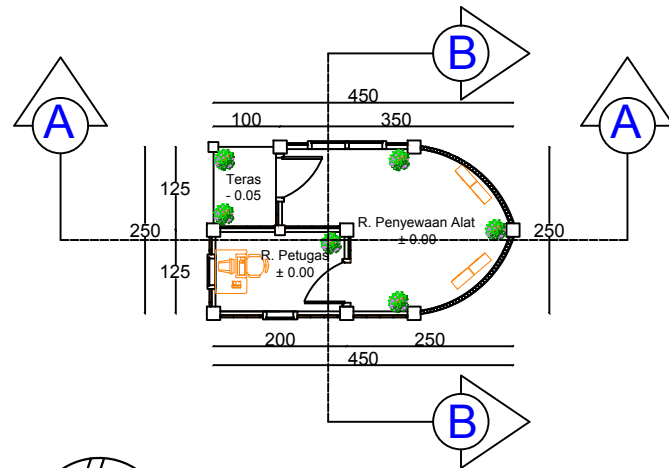

DENAH RUANG PENGAWAS
SKALA 1:100

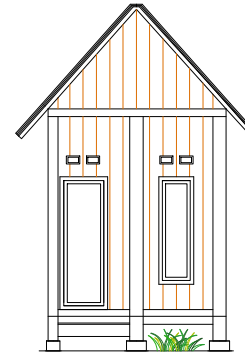

TAMPAK DEPAN
SKALA 1:100

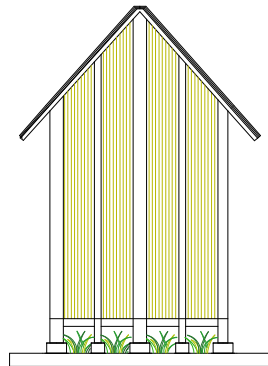

TAMPAK BELAKANG
SKALA 1:100



TAMPAK SAMPING KIRI
SKALA 1:100

PRODI TEKNIK ARSITEKTUR
FAKULTAS TEKNIK
UNIVERSITAS FLORES
2020

JUDUL TUGAS AKHIR

PENATAAN KAWASAN WISATA
PANTAI ENA BHARA
DI KECAMATAN INERIE
KABUPATEN NGADA
DENGAN PENDEKATAN TEMA
EKOLOGIS ARSITEKTUR

MENYETUJUI

Pembimbing 1

DIAN FITRIAWATI MOCHDAR, ST, MT
NIPY : 1980 2012 585

Pembimbing 2

ALFONS MBUU, ST, M.Ars
NIPY : 1980 2006 310

Kepala Studio

FABIOLA T.A. KERONG, ST, MT
NIPY : 1980 2010 424

Kepala Program Studi Arsitektur

SILVESTER M. SISO, ST, M.Sc
NIPY : 1980 2009 378


DIGAMBAR OLEH

Nama : Densiana Titu
NIM : 2016 320 168

JUDUL
GAMBAR


SKALA

JUMLAH
GAMBAR

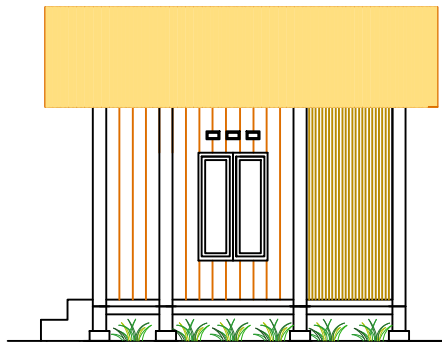

TAMPAK SAMPING KANAN

SKALA 1:100

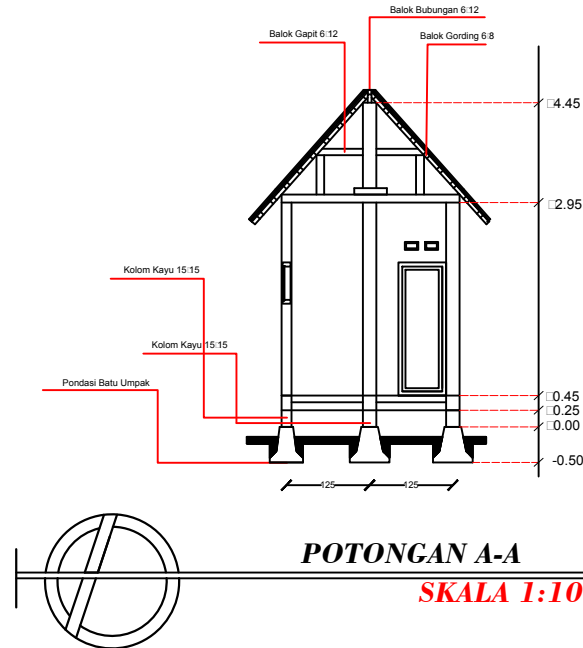

POTONGAN A-A

SKALA 1:100

PRODI TEKNIK ARSITEKTUR
FAKULTAS TEKNIK
UNIVERSITAS FLORES
2020

JUDUL TUGAS AKHIR

PENATAAN KAWASAN WISATA
PANTAI ENA BHARA
DI KECAMATAN INERIE
KABUPATEN NGADA
DENGAN PENDEKATAN TEMA
EKOLOGIS ARSITEKTUR

MENYETUJUI

Pembimbing 1

DIAN FITRIAWATI MOCHDAR, ST, MT
NIPY : 1980 2012 585

Pembimbing 2

ALFONS MBUU, ST, M.Ars
NIPY : 1980 2006 310

Kepala Studio

FABIOLA T.A. KERONG, ST, MT
NIPY : 1980 2010 424

Kepala Program Studi Arsitektur

SILVESTER M. SISO, ST, M.Sc
NIPY : 1980 2009 378


DIGAMBAR OLEH

Nama : Densiana Titu
NIM : 2016 320 168

JUDUL
GAMBAR

SKALA

JUMLAH
GAMBAR

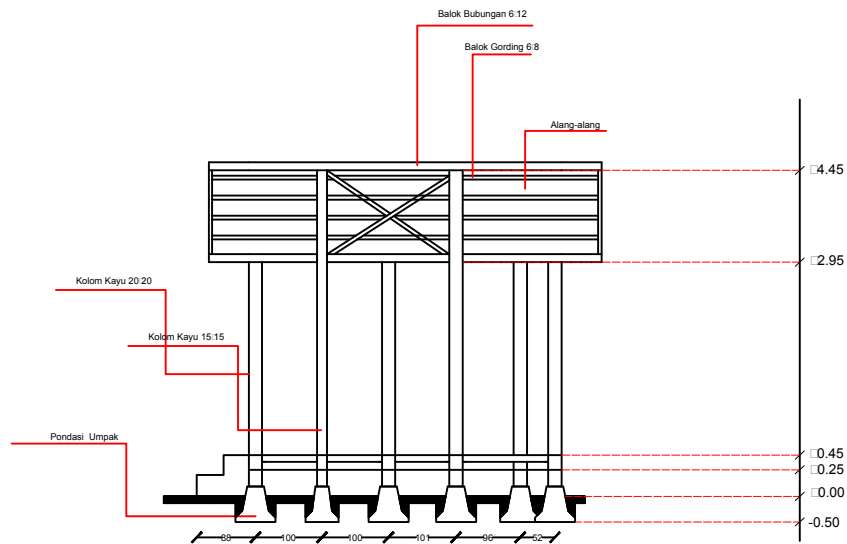

PRODI TEKNIK ARSITEKTUR
FAKULTAS TEKNIK
UNIVERSITAS FLORES
2020

JUDUL TUGAS AKHIR

PENATAAN KAWASAN WISATA
PANTAI ENA BHARA
DI KECAMATAN INERIE
KABUPATEN NGADA
DENGAN PENDEKATAN TEMA
EKOLOGIS ARSITEKTUR

MENYETUJUI

Pembimbing 1

DIAN FITRIAWATI MOCHDAR, ST, MT
NIPY : 1980 2012 585

Pembimbing 2

ALFONS MBUU, ST, M.Ars
NIPY : 1980 2006 310

Kepala Studio

FABIOLA T.A. KERONG, ST, MT
NIPY : 1980 2010 424

Kepala Program Studi Arsitektur

SILVESTER M. SISO, ST, M.Sc
NIPY : 1980 2009 378


DIGAMBAR OLEH

Nama : Densiana Titu
NIM : 2016 320 168

JUDUL
GAMBAR

SKALA

JUMLAH
GAMBAR

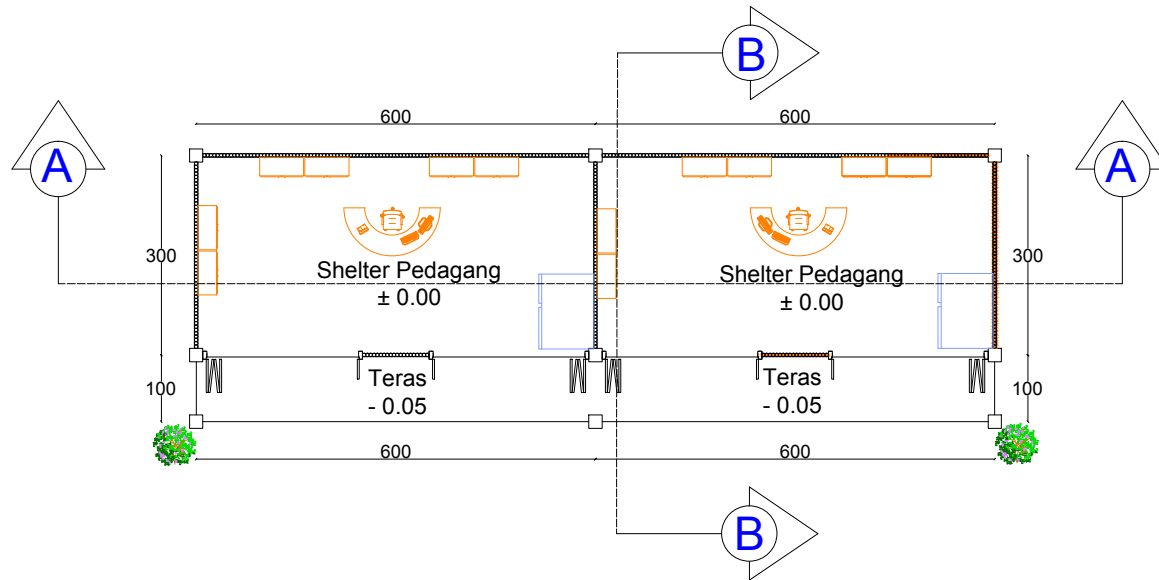


DENAH SHELTER PEDAGANG
SKALA 1:100

PRODI TEKNIK ARSITEKTUR
 FAKULTAS TEKNIK
 UNIVERSITAS FLORES
 2020

JUDUL TUGAS AKHIR

PENATAAN KAWASAN WISATA
 PANTAI ENA BHARA
 DI KECAMATAN INERIE
 KABUPATEN NGADA
 DENGAN PENDEKATAN TEMA
 EKOLOGIS ARSITEKTUR

MENYETUJUI

Pembimbing 1

DIAN FITRIAWATI MOCHDAR, ST, MT
 NIPY : 1980 2012 585

Pembimbing 2

ALFONS MBUU, ST, M.Ars
 NIPY : 1980 2006 310

Kepala Studio

FABIOLA T.A. KERONG, ST, MT
 NIPY : 1980 2010 424


Kepala Program Studi Arsitektur

SILVESTER M. SISO, ST, M.Sc
 NIPY : 1980 2009 378

DIGAMBAR OLEH

Nama : Densiana Titu
 NIM : 2016 320 168

JUDUL GAMBAR	SKALA	JUMLAH GAMBAR

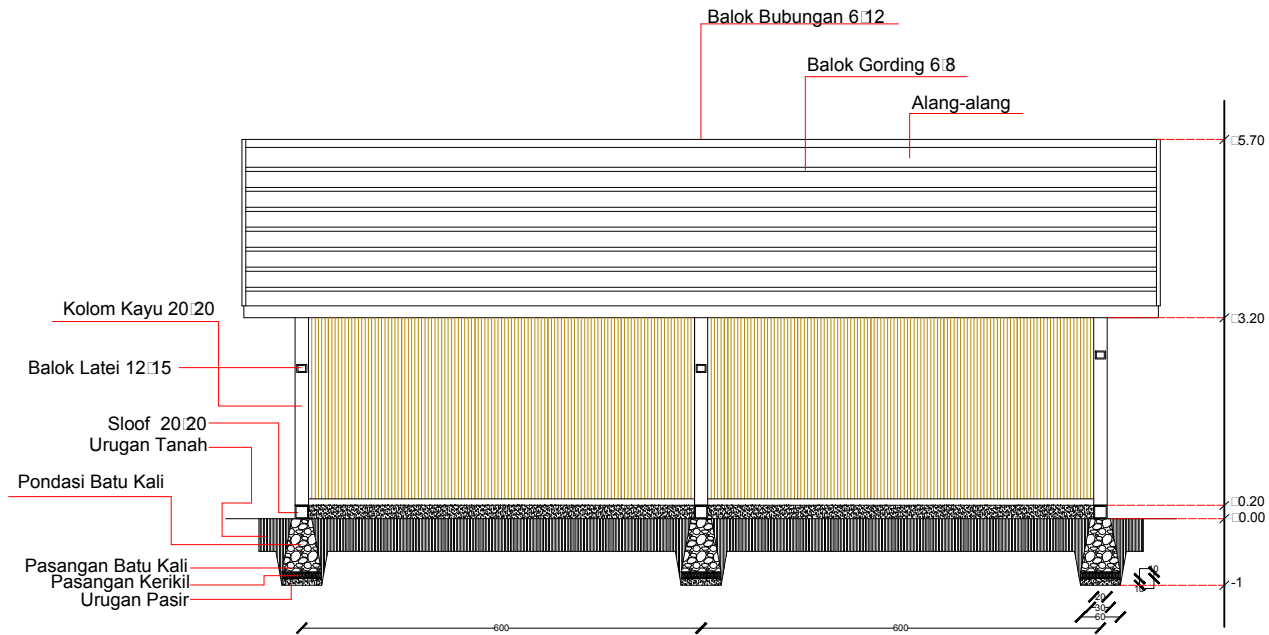


POTONGAN A-A
SKALA 1:100

PRODI TEKNIK ARSITEKTUR
 FAKULTAS TEKNIK
 UNIVERSITAS FLORES
 2020

JUDUL TUGAS AKHIR

PENATAAN KAWASAN WISATA
 PANTAI ENA BHARA
 DI KECAMATAN INERIE
 KABUPATEN NGADA
 DENGAN PENDEKATAN TEMA
 EKOLOGIS ARSITEKTUR

MENYETUJUI

Pembimbing 1

DIAN FITRIAWATI MOCHDAR, ST, MT
 NIPY : 1980 2012 585

Pembimbing 2

ALFONS MBUU, ST, M.Ars
 NIPY : 1980 2006 310

Kepala Studio

FABIOLA T.A. KERONG, ST, MT
 NIPY : 1980 2010 424



Kepala Program Studi Arsitektur

SILVESTER M. SISO, ST, M.Sc
 NIPY : 1980 2009 378

DIGAMBAR OLEH

Nama : Densiana Titu
 NIM : 2016 320 168

JUDUL GAMBAR	SKALA	JUMLAH GAMBAR

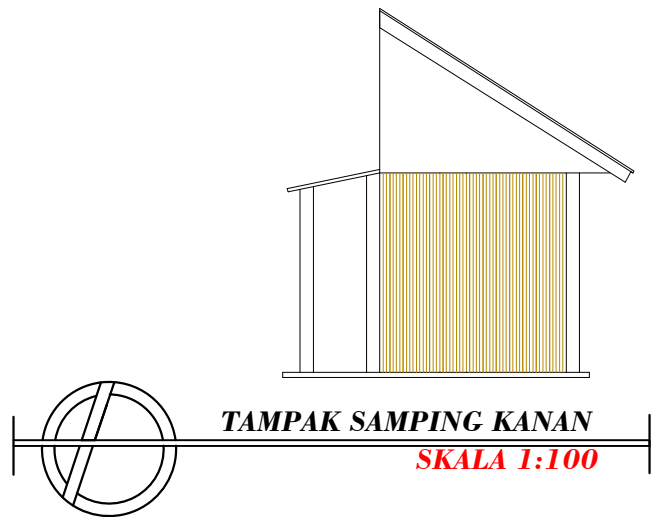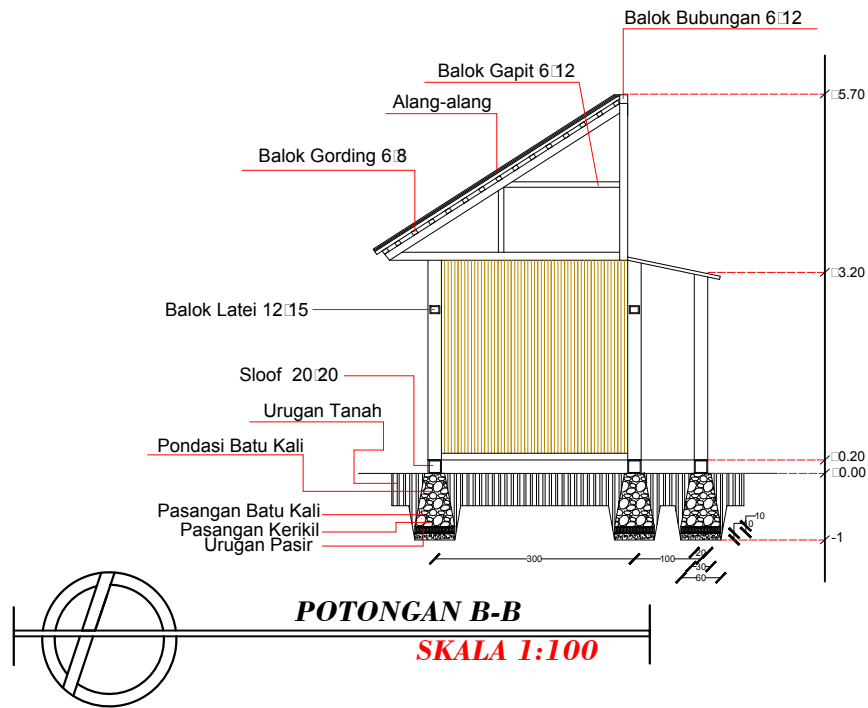

PRODI TEKNIK ARSITEKTUR
FAKULTAS TEKNIK
UNIVERSITAS FLORES
2020

JUDUL TUGAS AKHIR

PENATAAN KAWASAN WISATA
PANTAI ENA BHARA
DI KECAMATAN INERIE
KABUPATEN NGADA
DENGAN PENDEKATAN TEMA
EKOLOGIS ARSITEKTUR

MENYETUJUI

Pembimbing 1

DIAN FITRIAWATI MOCHDAR, ST, MT
NIPY : 1980 2012 585

Pembimbing 2

ALFONS MBUU, ST, M.Ars
NIPY : 1980 2006 310

Kepala Studio

FABIOLA T.A. KERONG, ST, MT
NIPY : 1980 2010 424



Kepala Program Studi Arsitektur

SILVESTER M. SISO, ST, M.Sc
NIPY : 1980 2009 378

DIGAMBAR OLEH

Nama : Densiana Titu
NIM : 2016 320 168

JUDUL GAMBAR	SKALA	JUMLAH GAMBAR

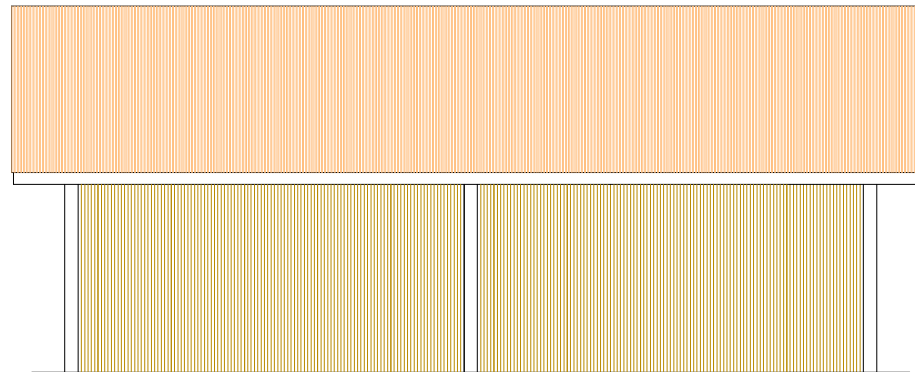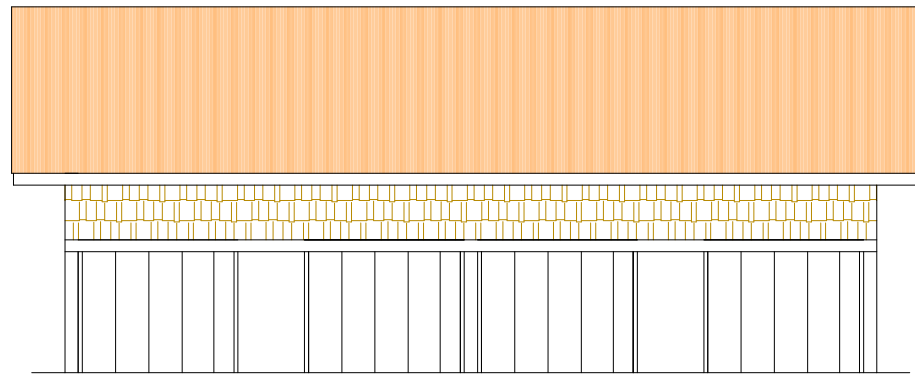

PRODI TEKNIK ARSITEKTUR
FAKULTAS TEKNIK
UNIVERSITAS FLORES
2020

JUDUL TUGAS AKHIR

PENATAAN KAWASAN WISATA
PANTAI ENA BHARA
DI KECAMATAN INERIE
KABUPATEN NGADA
DENGAN PENDEKATAN TEMA
EKOLOGIS ARSITEKTUR

MENYETUJUI

Pembimbing 1

DIAN FITRIAWATI MOCHDAR, ST, MT
NIPY : 1980 2012 585

Pembimbing 2

ALFONS MBUU, ST, M.Ars
NIPY : 1980 2006 310

Kepala Studio

FABIOLA T.A. KERONG, ST, MT
NIPY : 1980 2010 424



Kepala Program Studi Arsitektur

SILVESTER M. SISO, ST, M.Sc
NIPY : 1980 2009 378


DIGAMBAR OLEH

Nama : Densiana Titu
NIM : 2016 320 168


JUDUL GAMBAR	SKALA	JUMLAH GAMBAR

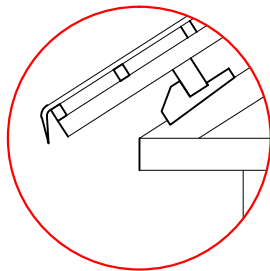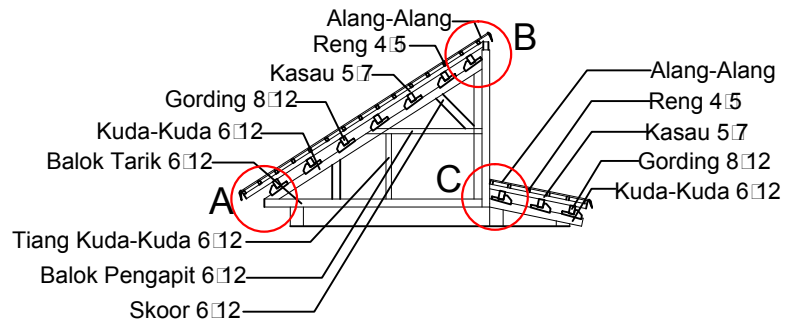

A
SKALA 1:25

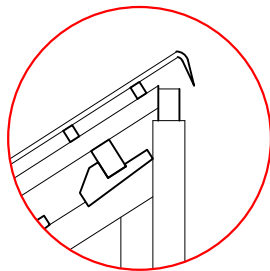

B
SKALA 1:25

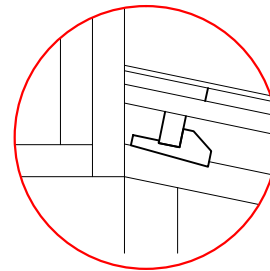

C
SKALA 1:25

PRODI TEKNIK ARSITEKTUR
FAKULTAS TEKNIK
UNIVERSITAS FLORES
2020

JUDUL TUGAS AKHIR

PENATAAN KAWASAN WISATA
PANTAI ENA BHARA
DI KECAMATAN INERIE
KABUPATEN NGADA
DENGAN PENDEKATAN TEMA
EKOLOGIS ARSITEKTUR

MENYETUJUI

Pembimbing 1

DIAN FITRIAWATI MOCHDAR, ST, MT
NIPY : 1980 2012 585

Pembimbing 2

ALFONS MBUU, ST, M.Ars
NIPY : 1980 2006 310

Kepala Studio

FABIOLA T.A. KERONG, ST, MT
NIPY : 1980 2010 424


Kepala Program Studi Arsitektur

SILVESTER M. SISO, ST, M.Sc
NIPY : 1980 2009 378

DIGAMBAR OLEH

Nama : Densiana Titu
NIM : 2016 320 168

JUDUL GAMBAR	SKALA	JUMLAH GAMBAR

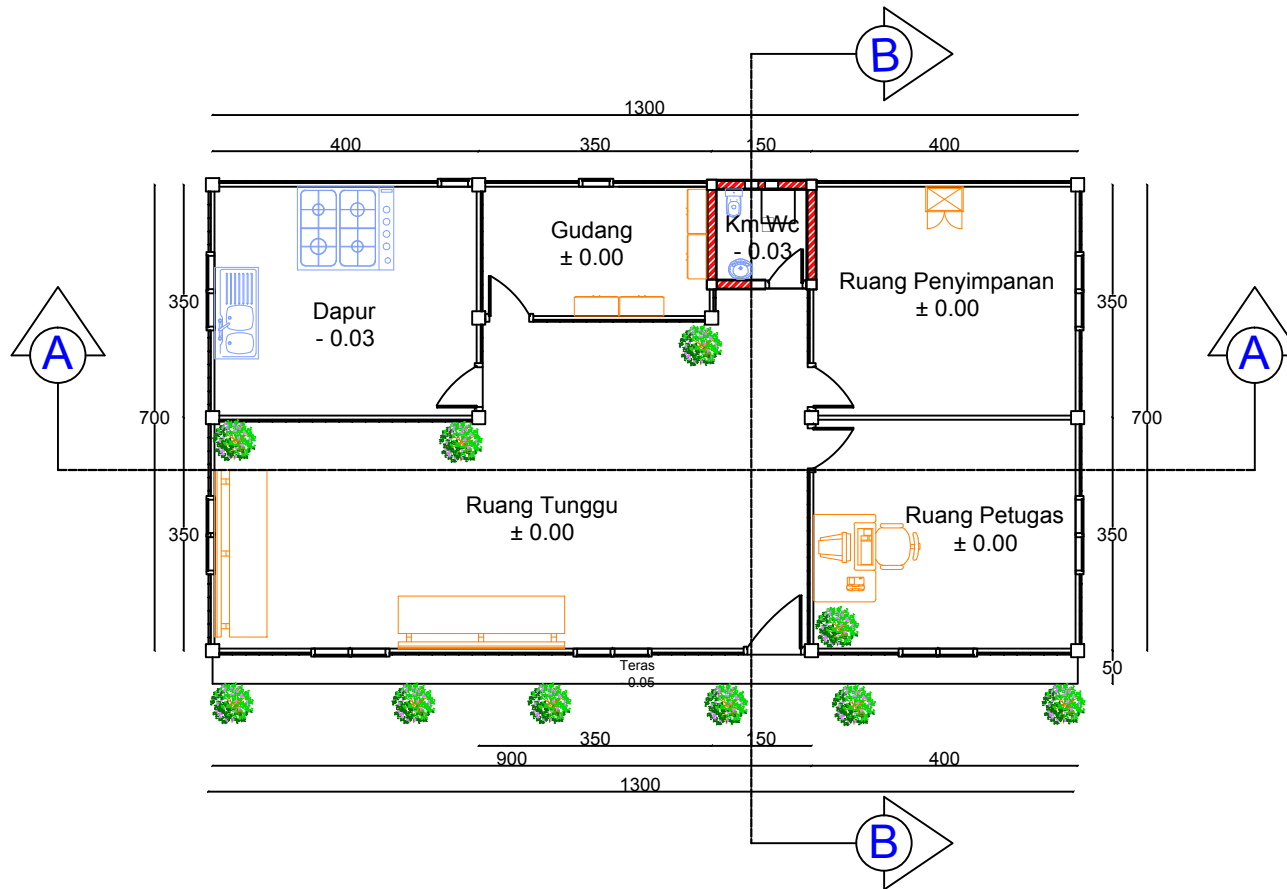


DENAH TEMPAT PEMBUATAN ARAK
SKALA 1:100

PRODI TEKNIK ARSITEKTUR
 FAKULTAS TEKNIK
 UNIVERSITAS FLORES
 2020

JUDUL TUGAS AKHIR

PENATAAN KAWASAN WISATA
 PANTAI ENA BHARA
 DI KECAMATAN INERIE
 KABUPATEN NGADA
 DENGAN PENDEKATAN TEMA
 EKOLOGIS ARSITEKTUR

MENYETUJUI

Pembimbing 1

DIAN FITRIAWATI MOCHDAR, ST, MT
 NIPY : 1980 2012 585

Pembimbing 2

ALFONS MBUU, ST, M.Ars
 NIPY : 1980 2006 310

Kepala Studio

FABIOLA T.A. KERONG, ST, MT
 NIPY : 1980 2010 424


Kepala Program Studi Arsitektur

SILVESTER M. SISO, ST, M.Sc
 NIPY : 1980 2009 378

DIGAMBAR OLEH

Nama : Densiana Titu
 NIM : 2016 320 168

JUDUL GAMBAR	SKALA	JUMLAH GAMBAR

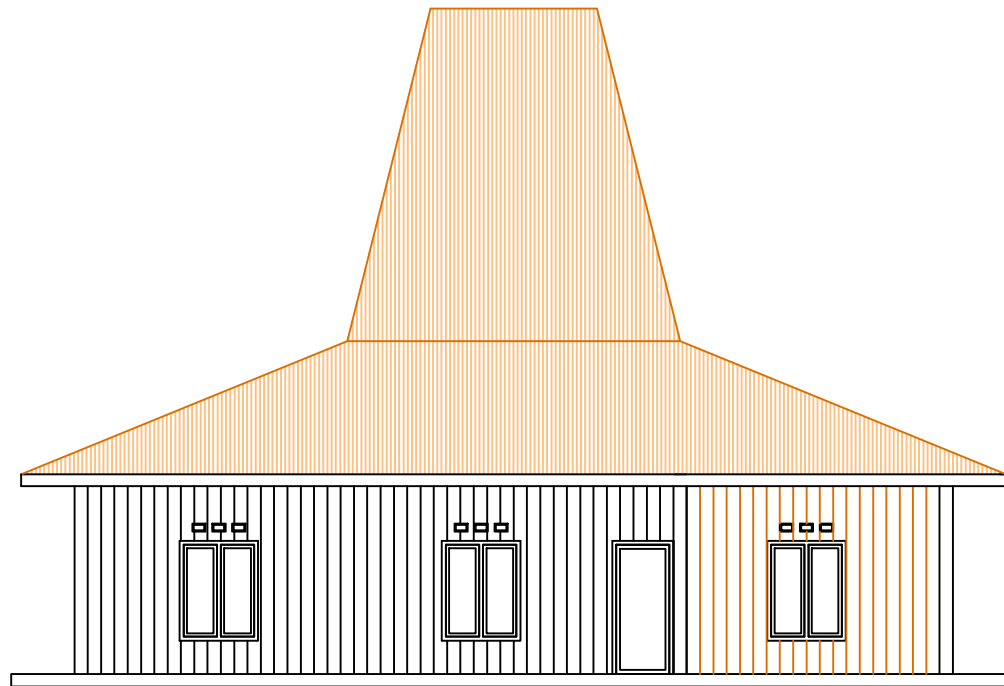

TAMPAK DEPAN

SKALA 1:100

PRODI TEKNIK ARSITEKTUR
FAKULTAS TEKNIK
UNIVERSITAS FLORES
2020

JUDUL TUGAS AKHIR

PENATAAN KAWASAN WISATA
PANTAI ENA BHARA
DI KECAMATAN INERIE
KABUPATEN NGADA
DENGAN PENDEKATAN TEMA
EKOLOGIS ARSITEKTUR

MENYETUJUI

Pembimbing 1

DIAN FITRIAWATI MOCHDAR, ST, MT
NIPY : 1980 2012 585

Pembimbing 2

ALFONS MBUU, ST, M.Ars
NIPY : 1980 2006 310

Kepala Studio

FABIOLA T.A. KERONG, ST, MT
NIPY : 1980 2010 424


Kepala Program Studi Arsitektur

SILVESTER M. SISO, ST, M.Sc
NIPY : 1980 2009 378

DIGAMBAR OLEH

Nama : Densiana Titu
NIM : 2016 320 168

JUDUL GAMBAR	SKALA	JUMLAH GAMBAR

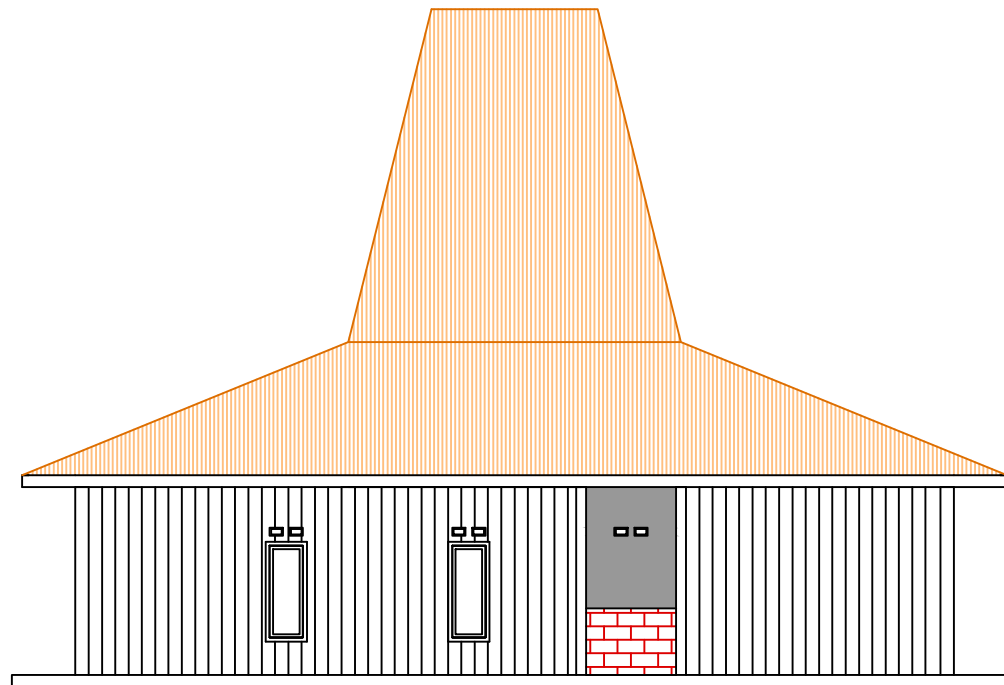

PRODI TEKNIK ARSITEKTUR
FAKULTAS TEKNIK
UNIVERSITAS FLORES
2020

JUDUL TUGAS AKHIR

PENATAAN KAWASAN WISATA
PANTAI ENA BHARA
DI KECAMATAN INERIE
KABUPATEN NGADA
DENGAN PENDEKATAN TEMA
EKOLOGIS ARSITEKTUR

MENYETUJUI

Pembimbing 1

DIAN FITRIAWATI MOCHDAR, ST, MT
NIPY : 1980 2012 585

Pembimbing 2

ALFONS MBUU, ST, M.Ars
NIPY : 1980 2006 310

Kepala Studio

FABIOLA T.A. KERONG, ST, MT
NIPY : 1980 2010 424

Kepala Program Studi Arsitektur

SILVESTER M. SISO, ST, M.Sc
NIPY : 1980 2009 378



DIGAMBAR OLEH

Nama : Densiana Titu
NIM : 2016 320 168

JUDUL
GAMBAR



SKALA

JUMLAH
GAMBAR

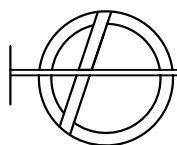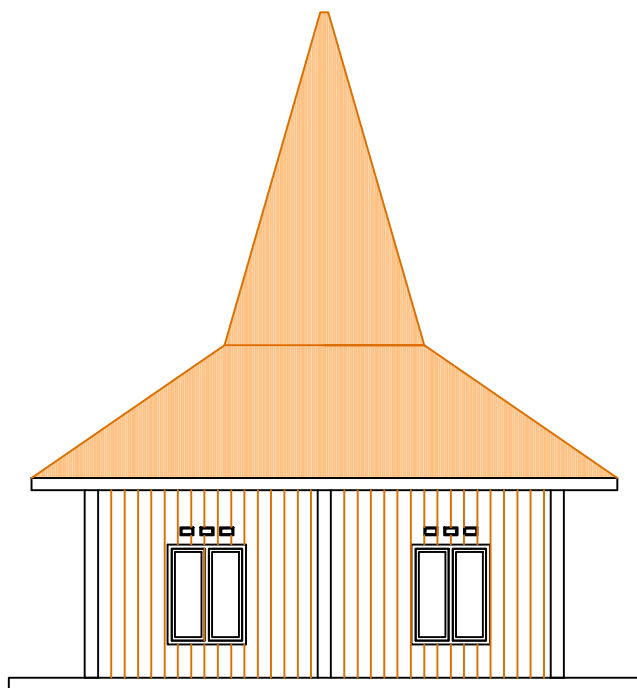

TAMPAK SAMPING KIRI

SKALA 1:100

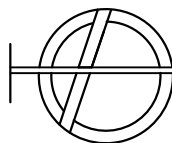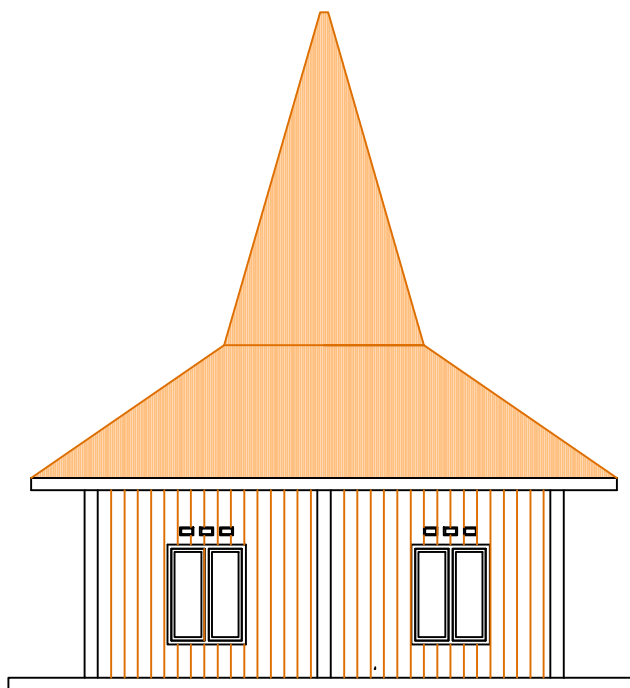

TAMPAK SAMPING KANAN

SKALA 1:100

PRODI TEKNIK ARSITEKTUR
FAKULTAS TEKNIK
UNIVERSITAS FLORES
2020

JUDUL TUGAS AKHIR

PENATAAN KAWASAN WISATA
PANTAI ENA BHARA
DI KECAMATAN INERIE
KABUPATEN NGADA
DENGAN PENDEKATAN TEMA
EKOLOGIS ARSITEKTUR

MENYETUJUI

Pembimbing 1

DIAN FITRIAWATI MOCHDAR, ST, MT
NIPY : 1980 2012 585

Pembimbing 2

ALFONS MBUU, ST, M.Ars
NIPY : 1980 2006 310

Kepala Studio

FABIOLA T.A. KERONG, ST, MT
NIPY : 1980 2010 424


Kepala Program Studi Arsitektur

SILVESTER M. SISO, ST, M.Sc
NIPY : 1980 2009 378

DIGAMBAR OLEH

Nama : Densiana Titu
NIM : 2016 320 168

JUDUL GAMBAR	SKALA	JUMLAH GAMBAR

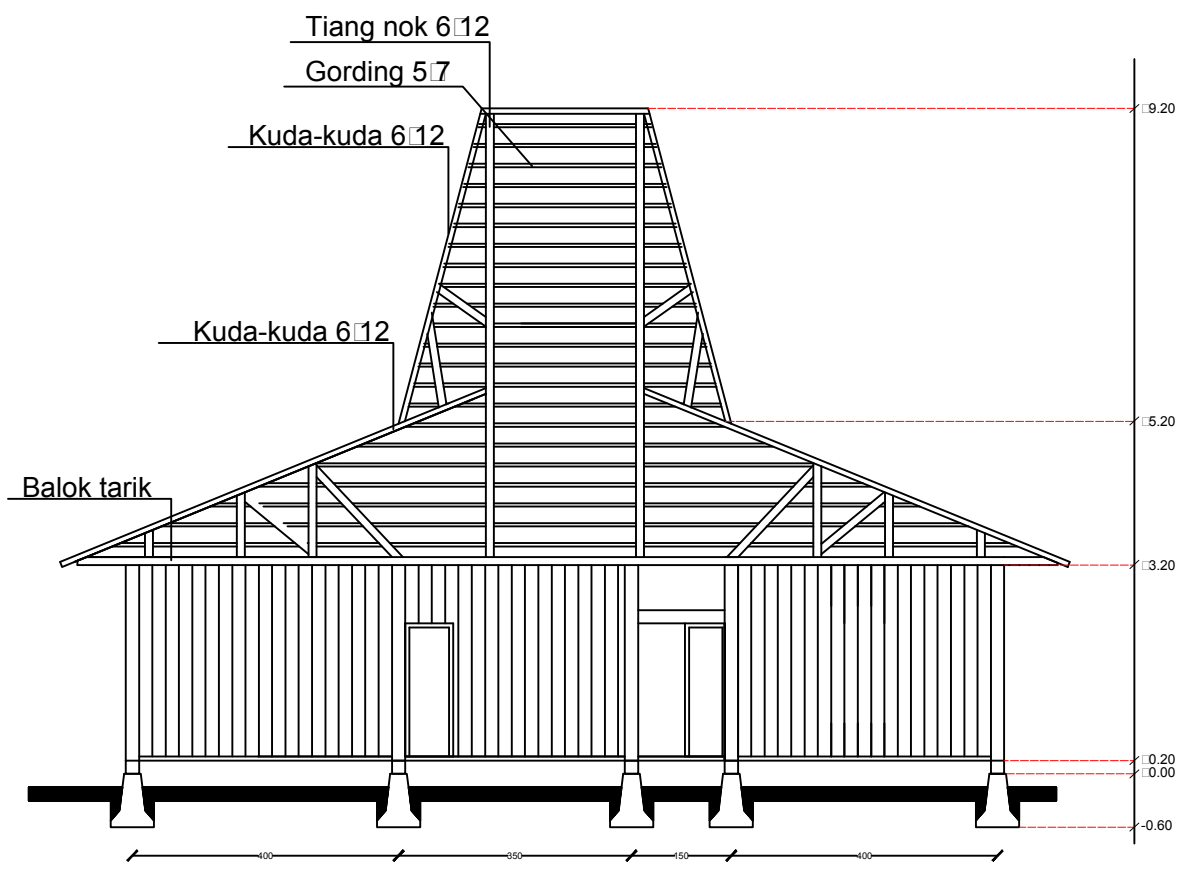


POTONGAN A-A
SKALA 1:100

PRODI TEKNIK ARSITEKTUR
 FAKULTAS TEKNIK
 UNIVERSITAS FLORES
 2020

JUDUL TUGAS AKHIR
 PENATAAN KAWASAN WISATA
 PANTAI ENA BHARA
 DI KECAMATAN INERIE
 KABUPATEN NGADA
 DENGAN PENDEKATAN TEMA
 EKOLOGIS ARSITEKTUR

MENYETUJUI
 Pembimbing 1
DIAN FITRIAWATI MOCHDAR, ST, MT
 NIPY : 1980 2012 585

Pembimbing 2
ALFONS MBUU, ST, M.Ars
 NIPY : 1980 2006 310


Kepala Studio
FABIOLA T.A. KERONG, ST, MT
 NIPY : 1980 2010 424

Kepala Program Studi Arsitektur
SILVESTER M. SISO, ST, M.Sc
 NIPY : 1980 2009 378

DIGAMBAR OLEH

Nama : Densiana Titu
 NIM : 2016 320 168

JUDUL GAMBAR	SKALA	JUMLAH GAMBAR

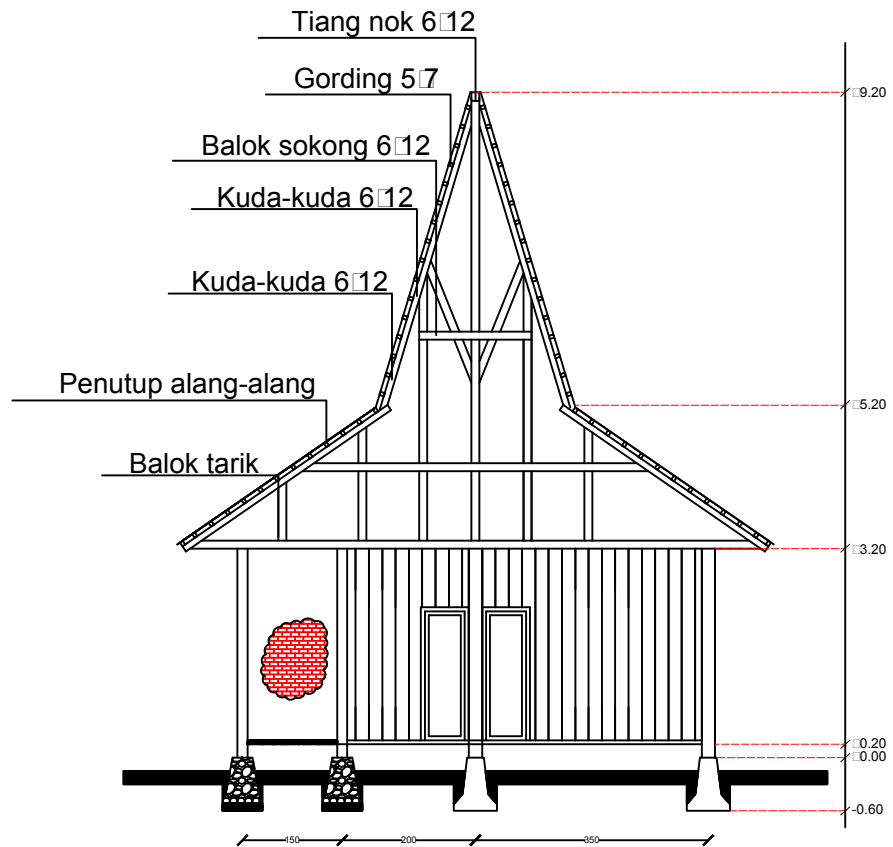

PRODI TEKNIK ARSITEKTUR
FAKULTAS TEKNIK
UNIVERSITAS FLORES
2020

JUDUL TUGAS AKHIR

PENATAAN KAWASAN WISATA
PANTAI ENA BHARA
DI KECAMATAN INERIE
KABUPATEN NGADA
DENGAN PENDEKATAN TEMA
EKOLOGIS ARSITEKTUR

MENYETUJUI

Pembimbing 1

DIAN FITRIAWATI MOCHDAR, ST, MT
NIPY : 1980 2012 585

Pembimbing 2

ALFONS MBUU, ST, M.Ars
NIPY : 1980 2006 310

Kepala Studio

FABIOLA T.A. KERONG, ST, MT
NIPY : 1980 2010 424




Kepala Program Studi Arsitektur

SILVESTER M. SISO, ST, M.Sc
NIPY : 1980 2009 378

DIGAMBAR OLEH

Nama : Densiana Titu
NIM : 2016 320 168

JUDUL GAMBAR	SKALA	JUMLAH GAMBAR

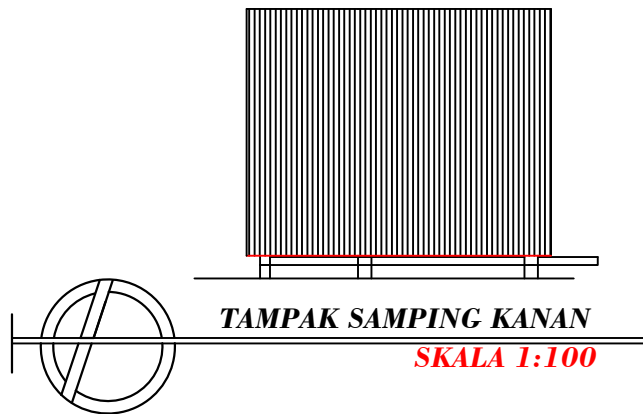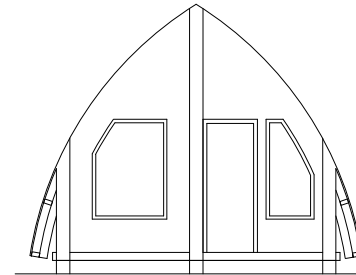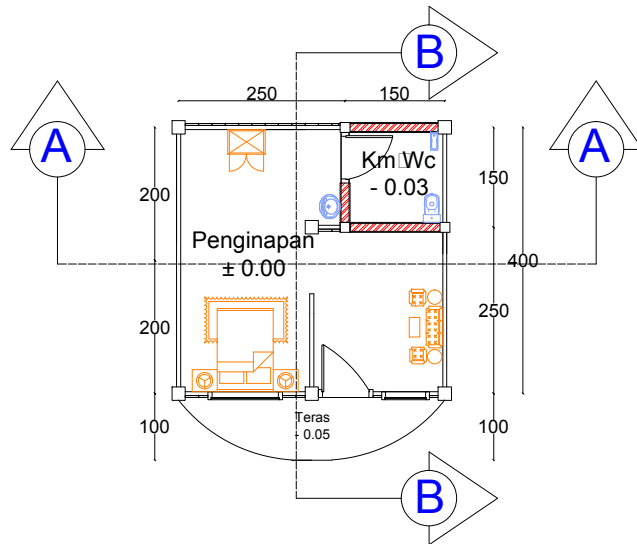

PRODI TEKNIK ARSITEKTUR
FAKULTAS TEKNIK
UNIVERSITAS FLORES
2020

JUDUL TUGAS AKHIR

PENATAAN KAWASAN WISATA
PANTAI ENA BHARA
DI KECAMATAN INERIE
KABUPATEN NGADA
DENGAN PENDEKATAN TEMA
EKOLOGIS ARSITEKTUR

MENYETUJUI

Pembimbing 1

DIAN FITRIAWATI MOCHDAR, ST, MT
NIPY : 1980 2012 585

Pembimbing 2

ALFONS MBUU, ST, M.Ars
NIPY : 1980 2006 310

Kepala Studio

FABIOLA T.A. KERONG, ST, MT
NIPY : 1980 2010 424

Kepala Program Studi Arsitektur




SILVESTER M. SISO, ST, M.Sc
NIPY : 1980 2009 378

DIGAMBAR OLEH

Nama : Densiana Titu
NIM : 2016 320 168

JUDUL GAMBAR	SKALA	JUMLAH GAMBAR

--	--	--

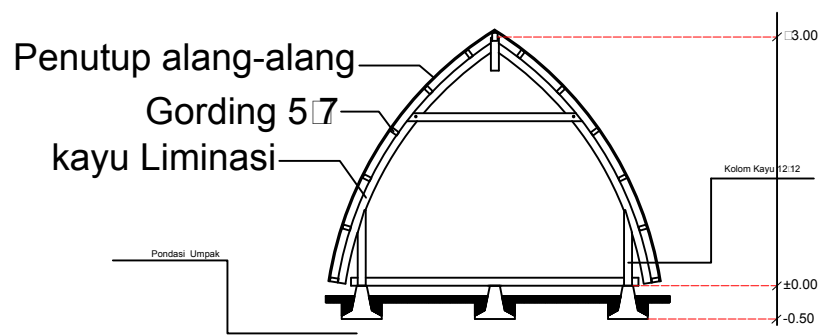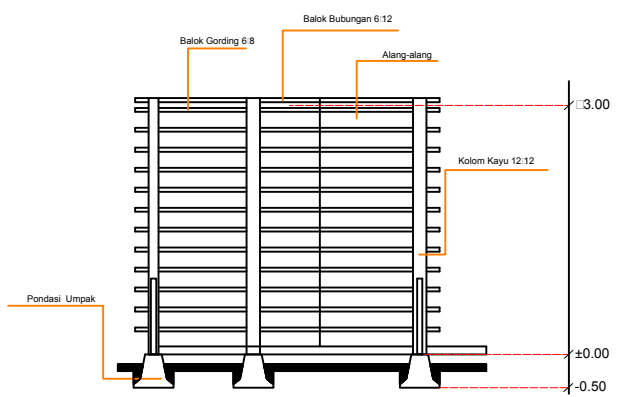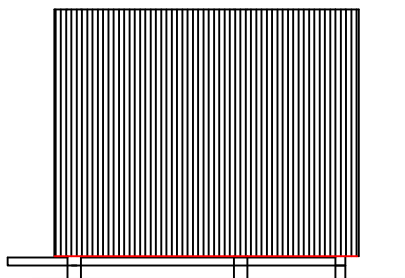

PRODI TEKNIK ARSITEKTUR
FAKULTAS TEKNIK
UNIVERSITAS FLORES
2020

JUDUL TUGAS AKHIR

PENATAAN KAWASAN WISATA
PANTAI ENA BHARA
DI KECAMATAN INERIE
KABUPATEN NGADA
DENGAN PENDEKATAN TEMA
EKOLOGIS ARSITEKTUR

MENYETUJUI

Pembimbing 1

DIAN FITRIAWATI MOCHDAR, ST, MT
NIPY : 1980 2012 585

Pembimbing 2

ALFONS MBUU, ST, M.Ars
NIPY : 1980 2006 310

Kepala Studio

FABIOLA T.A. KERONG, ST, MT
NIPY : 1980 2010 424



Kepala Program Studi Arsitektur

SILVESTER M. SISO, ST, M.Sc
NIPY : 1980 2009 378


DIGAMBAR OLEH

Nama : Densiana Titu
NIM : 2016 320 168


JUDUL GAMBAR	SKALA	JUMLAH GAMBAR

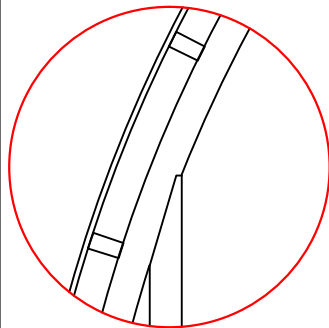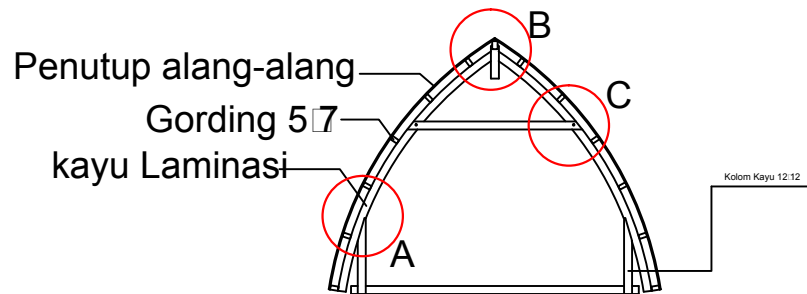

A
SKALA 1:25

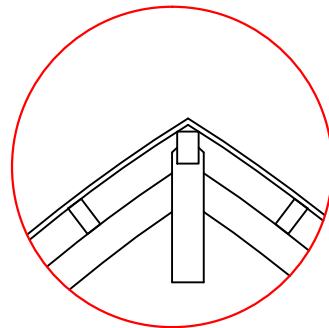

B
SKALA 1:25

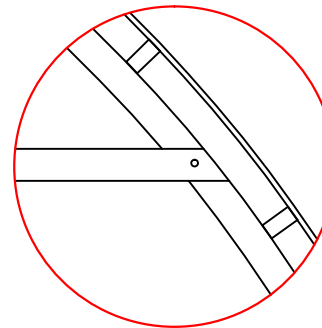

C
SKALA 1:25

PRODI TEKNIK ARSITEKTUR
FAKULTAS TEKNIK
UNIVERSITAS FLORES
2020

JUDUL TUGAS AKHIR

PENATAAN KAWASAN WISATA
PANTAI ENA BHARA
DI KECAMATAN INERIE
KABUPATEN NGADA
DENGAN PENDEKATAN TEMA
EKOLOGIS ARSITEKTUR

MENYETUJUI

Pembimbing 1

DIAN FITRIAWATI MOCHDAR, ST, MT
NIPY : 1980 2012 585

Pembimbing 2

ALFONS MBUU, ST, M.Ars
NIPY : 1980 2006 310

Kepala Studio

FABIOLA T.A. KERONG, ST, MT
NIPY : 1980 2010 424


Kepala Program Studi Arsitektur

SILVESTER M. SISO, ST, M.Sc
NIPY : 1980 2009 378

DIGAMBAR OLEH

Nama : Densiana Titu
NIM : 2016 320 168

JUDUL GAMBAR	SKALA	JUMLAH GAMBAR

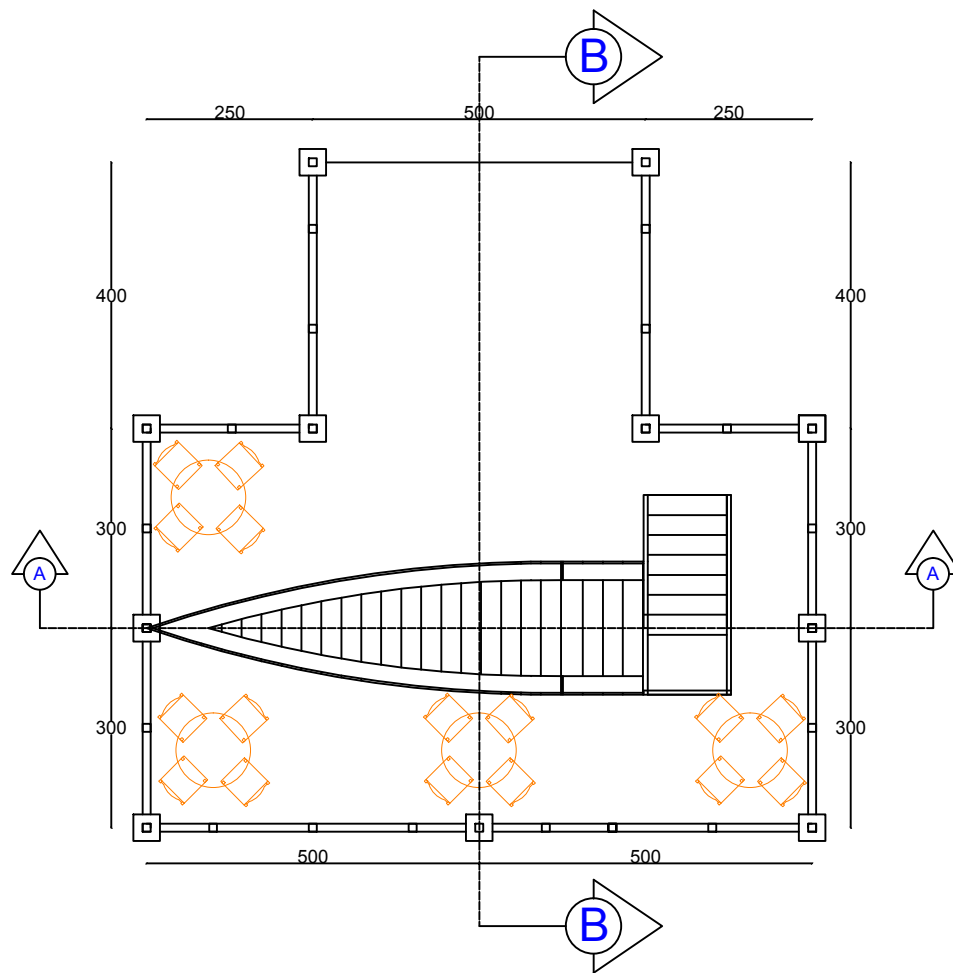


DENAH SPOT FOTO
SKALA 1:100

PRODI TEKNIK ARSITEKTUR
 FAKULTAS TEKNIK
 UNIVERSITAS FLORES
 2020

JUDUL TUGAS AKHIR

PENATAAN KAWASAN WISATA
 PANTAI ENA BHARA
 DI KECAMATAN INERIE
 KABUPATEN NGADA
 DENGAN PENDEKATAN TEMA
 EKOLOGIS ARSITEKTUR

MENYETUJUI

Pembimbing 1

DIAN FITRIAWATI MOCHDAR, ST, MT
 NIPY : 1980 2012 585

Pembimbing 2

ALFONS MBUU, ST, M.Ars
 NIPY : 1980 2006 310

Kepala Studio

FABIOLA T.A. KERONG, ST, MT
 NIPY : 1980 2010 424



Kepala Program Studi Arsitektur

SILVESTER M. SISO, ST, M.Sc
 NIPY : 1980 2009 378

DIGAMBAR OLEH

Nama : Densiana Titu
 NIM : 2016 320 168

JUDUL GAMBAR	SKALA	JUMLAH GAMBAR

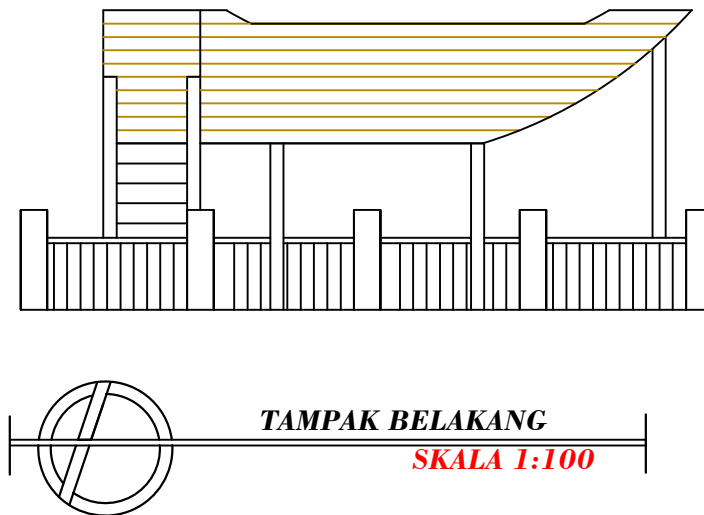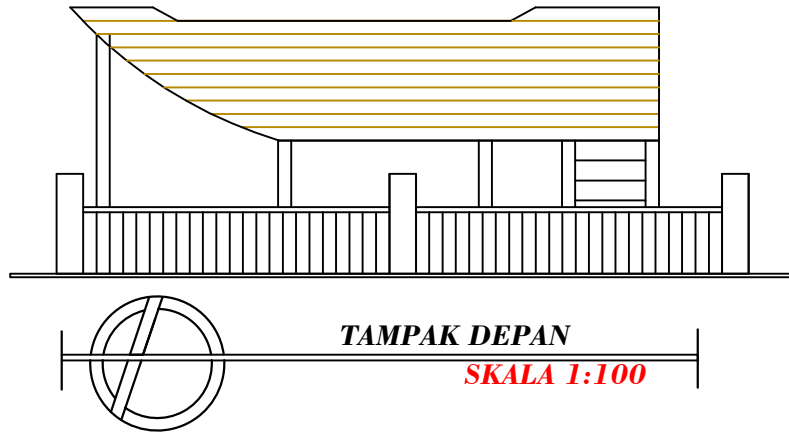

PRODI TEKNIK ARSITEKTUR
FAKULTAS TEKNIK
UNIVERSITAS FLORES
2020

JUDUL TUGAS AKHIR

PENATAAN KAWASAN WISATA
PANTAI ENA BHARA
DI KECAMATAN INERIE
KABUPATEN NGADA
DENGAN PENDEKATAN TEMA
EKOLOGIS ARSITEKTUR

MENYETUJUI

Pembimbing 1

DIAN FITRIAWATI MOCHDAR, ST, MT
NIPY : 1980 2012 585

Pembimbing 2

ALFONS MBUU, ST, M.Ars
NIPY : 1980 2006 310

Kepala Studio

FABIOLA T.A. KERONG, ST, MT
NIPY : 1980 2010 424



Kepala Program Studi Arsitektur

SILVESTER M. SISO, ST, M.Sc
NIPY : 1980 2009 378

DIGAMBAR OLEH

Nama : Densiana Titu
NIM : 2016 320 168

JUDUL GAMBAR	SKALA	JUMLAH GAMBAR

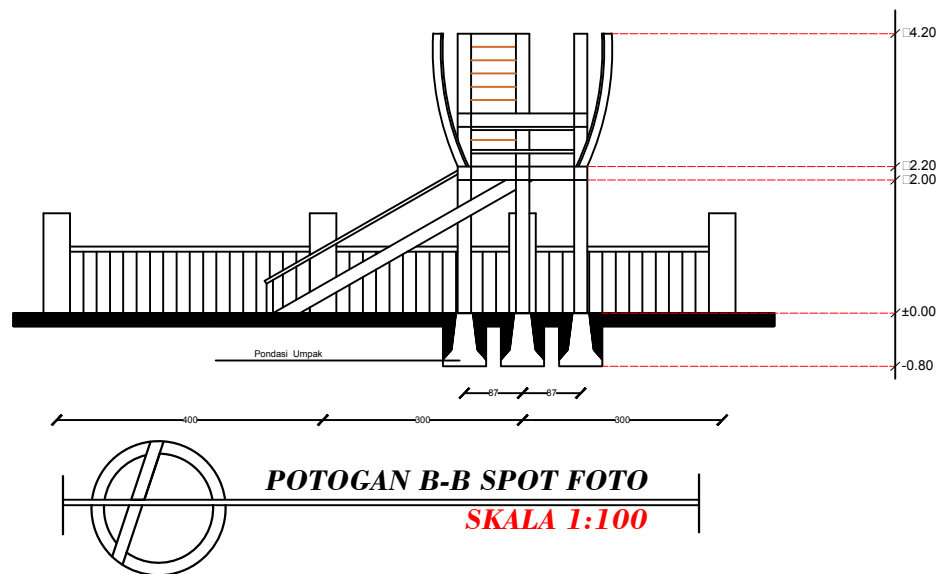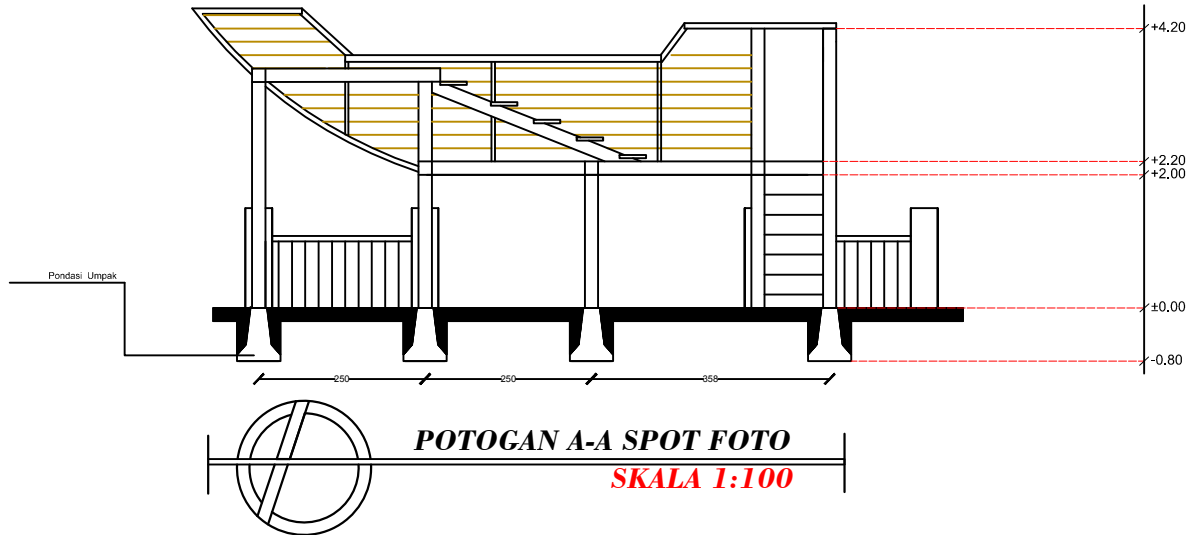

PRODI TEKNIK ARSITEKTUR
FAKULTAS TEKNIK
UNIVERSITAS FLORES
2020

JUDUL TUGAS AKHIR

PENATAAN KAWASAN WISATA
PANTAI ENA BHARA
DI KECAMATAN INERIE
KABUPATEN NGADA
DENGAN PENDEKATAN TEMA
EKOLOGIS ARSITEKTUR

MENYETUJUI

Pembimbing 1

DIAN FITRIAWATI MOCHDAR, ST, MT
NIPY : 1980 2012 585

Pembimbing 2

ALFONS MBUU, ST, M.Ars
NIPY : 1980 2006 310

Kepala Studio

FABIOLA T.A. KERONG, ST, MT
NIPY : 1980 2010 424


Kepala Program Studi Arsitektur

SILVESTER M. SISO, ST, M.Sc
NIPY : 1980 2009 378

DIGAMBAR OLEH



Nama : Densiana Titu
NIM : 2016 320 168

JUDUL GAMBAR	SKALA	JUMLAH GAMBAR

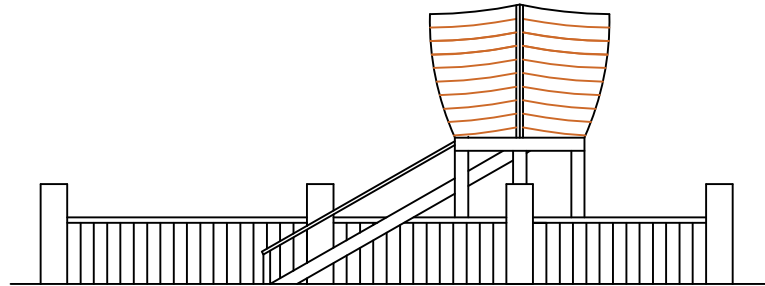

TAMPAK KIRI SPOT FOTO

SKALA 1:100

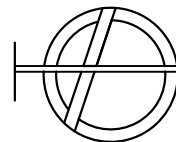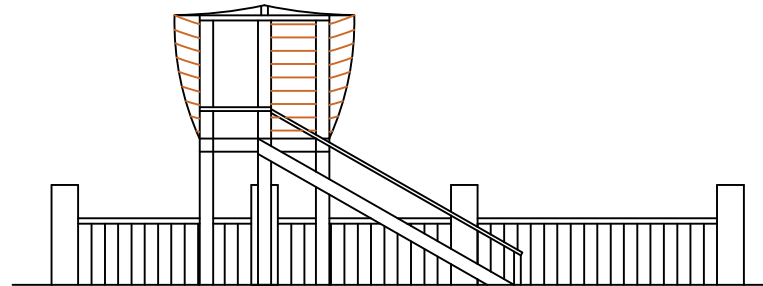

TAMPAK KANAN SPOT FOTO

SKALA 1:100

PRODI TEKNIK ARSITEKTUR
FAKULTAS TEKNIK
UNIVERSITAS FLORES
2020

JUDUL TUGAS AKHIR

PENATAAN KAWASAN WISATA
PANTAI ENA BHARA
DI KECAMATAN INERIE
KABUPATEN NGADA
DENGAN PENDEKATAN TEMA
EKOLOGIS ARSITEKTUR

MENYETUJUI

Pembimbing 1

DIAN FITRIAWATI MOCHDAR, ST, MT
NIPY : 1980 2012 585

Pembimbing 2

ALFONS MBUU, ST, M.Ars
NIPY : 1980 2006 310

Kepala Studio

FABIOLA T.A. KERONG, ST, MT
NIPY : 1980 2010 424

Kepala Program Studi Arsitektur

SILVESTER M. SISO, ST, M.Sc
NIPY : 1980 2009 378

DIGAMBAR OLEH


Nama : Densiana Titu
NIM : 2016 320 168

JUDUL
GAMBAR

SKALA


JUMLAH
GAMBAR

JUDUL GAMBAR	SKALA	JUMLAH GAMBAR

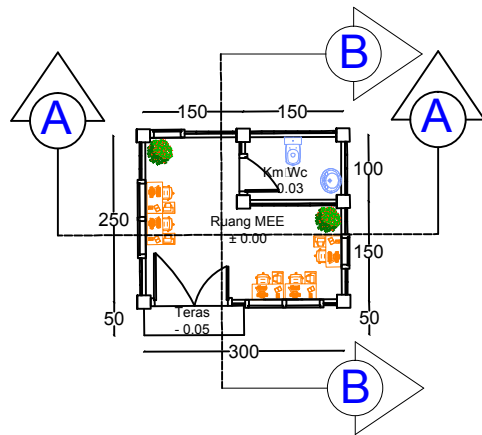


DENAH RUANG ME

SKALA 1:100

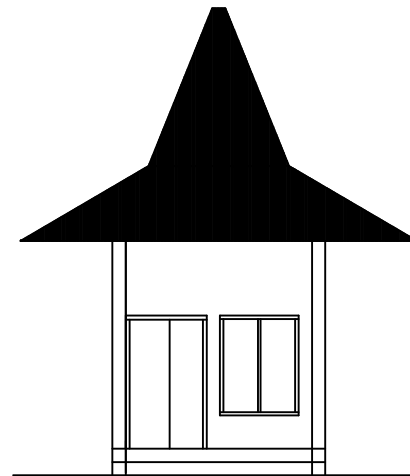

TAMPAK DEPAN

SKALA 1:100

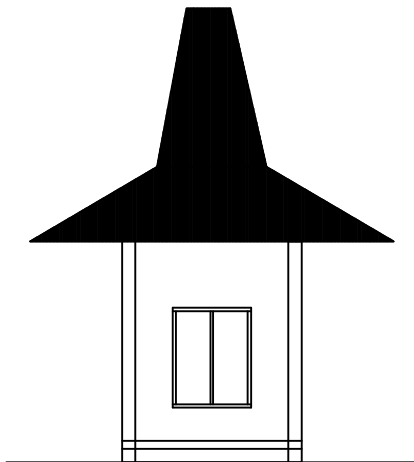

TAMPAK BELAKANG

SKALA 1:100

PRODI TEKNIK ARSITEKTUR
FAKULTAS TEKNIK
UNIVERSITAS FLORES
2020

JUDUL TUGAS AKHIR

PENATAAN KAWASAN WISATA
PANTAI ENA BHARA
DI KECAMATAN INERIE
KABUPATEN NGADA
DENGAN PENDEKATAN TEMA
EKOLOGIS ARSITEKTUR

MENYETUJUI

Pembimbing 1

DIAN FITRIAWATI MOCHDAR, ST, MT
NIPY : 1980 2012 585

Pembimbing 2

ALFONS MBUU, ST, M.Ars
NIPY : 1980 2006 310

Kepala Studio

FABIOLA T.A. KERONG, ST, MT
NIPY : 1980 2010 424

Kepala Program Studi Arsitektur


SILVESTER M. SISO, ST, M.Sc
NIPY : 1980 2009 378

DIGAMBAR OLEH

Nama : Densiana Titu
NIM : 2016 320 168

JUDUL GAMBAR	SKALA	JUMLAH GAMBAR

--	--	--

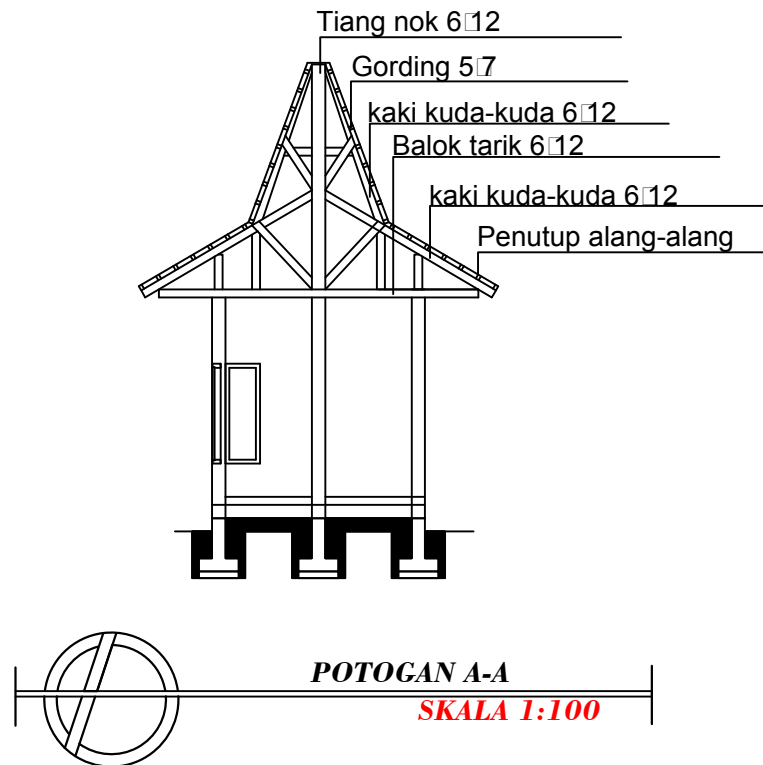

PRODI TEKNIK ARSITEKTUR
 FAKULTAS TEKNIK
 UNIVERSITAS FLORES
 2020

JUDUL TUGAS AKHIR

PENATAAN KAWASAN WISATA
 PANTAI ENA BHARA
 DI KECAMATAN INERIE
 KABUPATEN NGADA
 DENGAN PENDEKATAN TEMA
 EKOLOGIS ARSITEKTUR

MENYETUJUI

Pembimbing 1

DIAN FITRIAWATI MOCHDAR, ST, MT
 NIPY : 1980 2012 585

Pembimbing 2

ALFONS MBUU, ST, M.Ars
 NIPY : 1980 2006 310

Kepala Studio

FABIOLA T.A. KERONG, ST, MT
 NIPY : 1980 2010 424



Kepala Program Studi Arsitektur

SILVESTER M. SISO, ST, M.Sc
 NIPY : 1980 2009 378

DIGAMBAR OLEH

Nama : Densiana Titu
 NIM : 2016 320 168

JUDUL GAMBAR	SKALA	JUMLAH GAMBAR

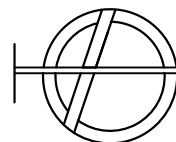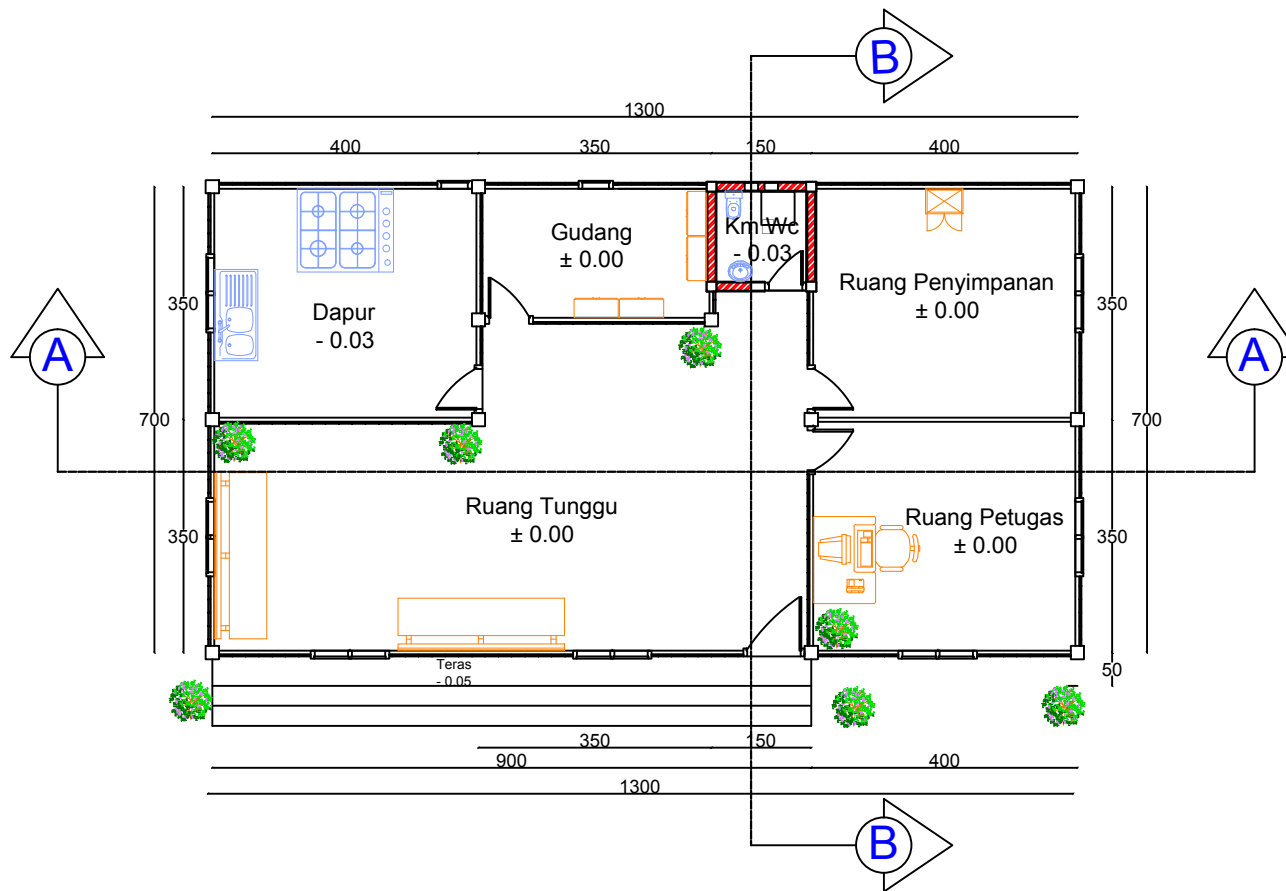

DENAH TEMPAT PEMBUATAN ARAK

SKALA 1:100

PRODI TEKNIK ARSITEKTUR
FAKULTAS TEKNIK
UNIVERSITAS FLORES
2020

JUDUL TUGAS AKHIR

PENATAAN KAWASAN WISATA
PANTAI ENA BHARA
DI KECAMATAN INERIE
KABUPATEN NGADA
DENGAN PENDEKATAN TEMA
EKOLOGIS ARSITEKTUR

MENYETUJUI

Pembimbing 1

DIAN FITRIAWATI MOCHDAR, ST, MT
NIPY : 1980 2012 585

Pembimbing 2

ALFONS MBUU, ST, M.Ars
NIPY : 1980 2006 310

Kepala Studio

FABIOLA T.A. KERONG, ST, MT
NIPY : 1980 2010 424



Kepala Program Studi Arsitektur

SILVESTER M. SISO, ST, M.Sc
NIPY : 1980 2009 378

DIGAMBAR OLEH

Nama : Densiana Titu
NIM : 2016 320 168

JUDUL GAMBAR	SKALA	JUMLAH GAMBAR

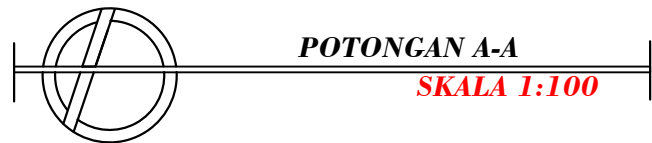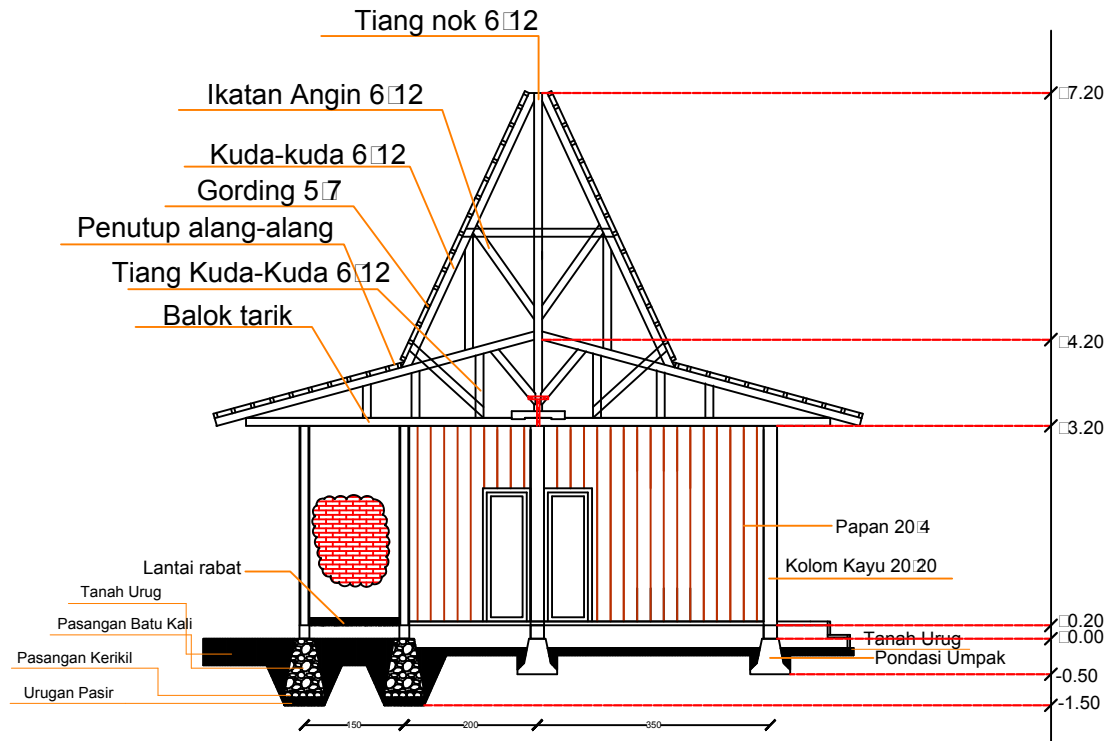

PRODI TEKNIK ARSITEKTUR
FAKULTAS TEKNIK
UNIVERSITAS FLORES
2020

JUDUL TUGAS AKHIR

PENATAAN KAWASAN WISATA
PANTAI ENA BHARA
DI KECAMATAN INERIE
KABUPATEN NGADA
DENGAN PENDEKATAN TEMA
EKOLOGIS ARSITEKTUR

MENYETUJUI

Pembimbing 1

DIAN FITRIAWATI MOCHDAR, ST, MT
NIPY : 1980 2012 585

Pembimbing 2

ALFONS MBUU, ST, M.Ars
NIPY : 1980 2006 310

Kepala Studio

FABIOLA T.A. KERONG, ST, MT
NIPY : 1980 2010 424


Kepala Program Studi Arsitektur

SILVESTER M. SISO, ST, M.Sc
NIPY : 1980 2009 378

DIGAMBAR OLEH

Nama : Densiana Titu
NIM : 2016 320 168

JUDUL GAMBAR	SKALA	JUMLAH GAMBAR

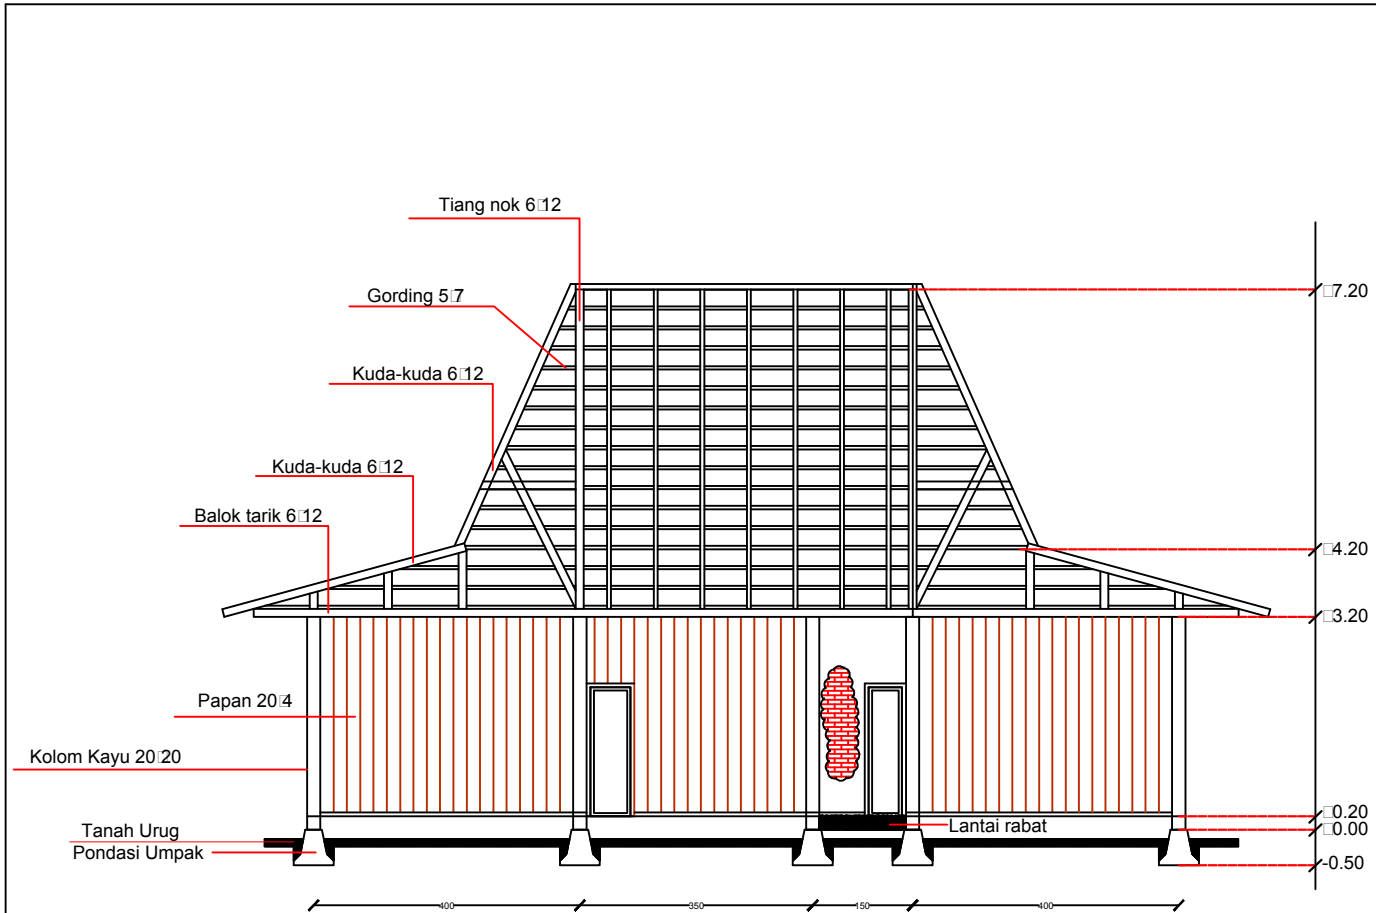

POTONGAN B-B
SKALA 1:100

PRODI TEKNIK ARSITEKTUR
FAKULTAS TEKNIK
UNIVERSITAS FLORES
2020

JUDUL TUGAS AKHIR
PENATAAN KAWASAN WISATA
PANTAI ENA BHARA
DI KECAMATAN INERIE
KABUPATEN NGADA
DENGAN PENDEKATAN TEMA
EKOLOGIS ARSITEKTUR

MENYETUJUI
Pembimbing 1
DIAN FITRIAWATI MOCHDAR, ST, MT
NIPY : 1980 2012 585

Pembimbing 2
ALFONS MBUU, ST, M.Ars
NIPY : 1980 2006 310

Kepala Studio
FABIOLA T.A. KERONG, ST, MT
NIPY : 1980 2010 424


Kepala Program Studi Arsitektur

SILVESTER M. SISO, ST, M.Sc
NIPY : 1980 2009 378

DIGAMBAR OLEH

Nama : Densiana Titu
NIM : 2016 320 168

JUDUL GAMBAR	SKALA	JUMLAH GAMBAR

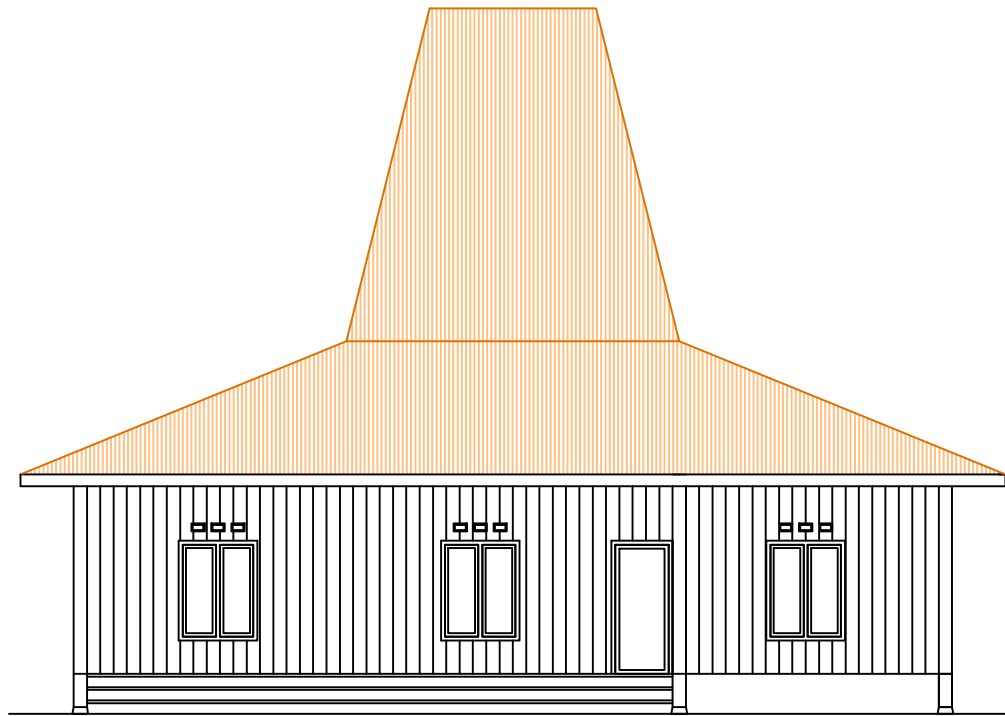

TAMPAK DEPAN

SKALA 1:100

PRODI TEKNIK ARSITEKTUR
FAKULTAS TEKNIK
UNIVERSITAS FLORES
2020

JUDUL TUGAS AKHIR

PENATAAN KAWASAN WISATA
PANTAI ENA BHARA
DI KECAMATAN INERIE
KABUPATEN NGADA
DENGAN PENDEKATAN TEMA
EKOLOGIS ARSITEKTUR

MENYETUJUI

Pembimbing 1

DIAN FITRIAWATI MOCHDAR, ST, MT
NIPY : 1980 2012 585

Pembimbing 2

ALFONS MBUU, ST, M.Ars
NIPY : 1980 2006 310

Kepala Studio

FABIOLA T.A. KERONG, ST, MT
NIPY : 1980 2010 424

Kepala Program Studi Arsitektur

SILVESTER M. SISO, ST, M.Sc
NIPY : 1980 2009 378


DIGAMBAR OLEH

Nama : Densiana Titu
NIM : 2016 320 168

JUDUL
GAMBAR

SKALA

JUMLAH
GAMBAR

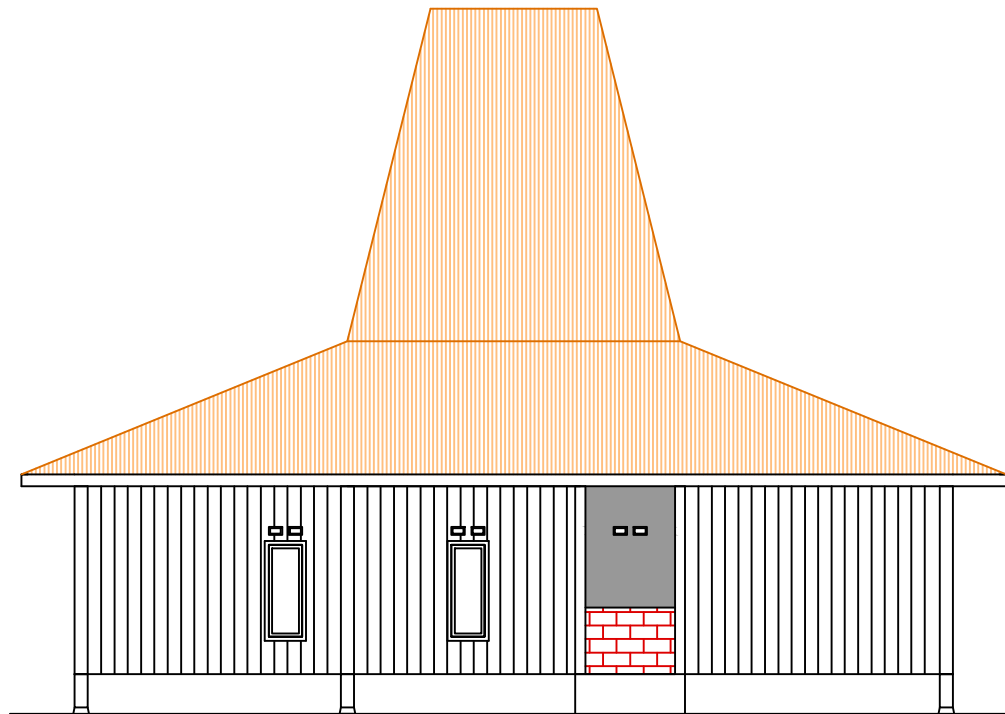

PRODI TEKNIK ARSITEKTUR
FAKULTAS TEKNIK
UNIVERSITAS FLORES
2020

JUDUL TUGAS AKHIR

PENATAAN KAWASAN WISATA
PANTAI ENA BHARA
DI KECAMATAN INERIE
KABUPATEN NGADA
DENGAN PENDEKATAN TEMA
EKOLOGIS ARSITEKTUR

MENYETUJUI

Pembimbing 1

DIAN FITRIAWATI MOCHDAR, ST, MT
NIPY : 1980 2012 585

Pembimbing 2

ALFONS MBUU, ST, M.Ars
NIPY : 1980 2006 310

Kepala Studio

FABIOLA T.A. KERONG, ST, MT
NIPY : 1980 2010 424



Kepala Program Studi Arsitektur

SILVESTER M. SISO, ST, M.Sc
NIPY : 1980 2009 378


DIGAMBAR OLEH

Nama : Densiana Titu
NIM : 2016 320 168


JUDUL GAMBAR	SKALA	JUMLAH GAMBAR

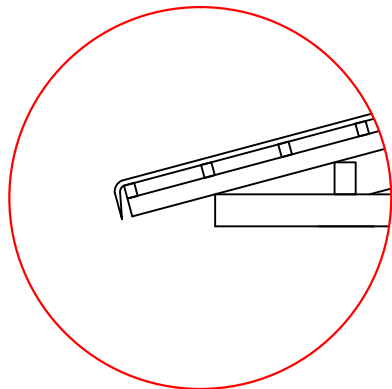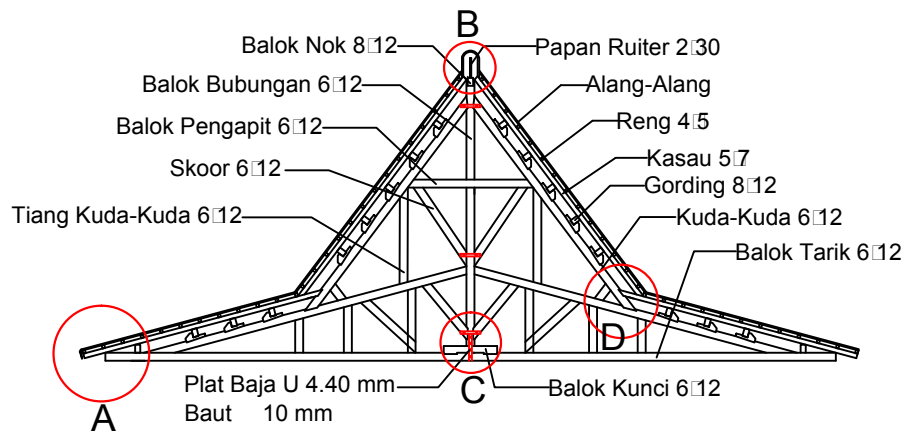


A
SKALA 1:25

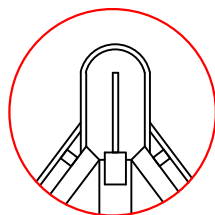

B
SKALA 1:25

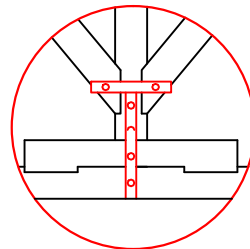

C
SKALA 1:25

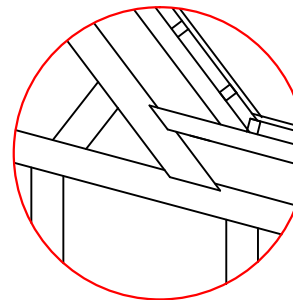

D
SKALA 1:25

PRODI TEKNIK ARSITEKTUR
FAKULTAS TEKNIK
UNIVERSITAS FLORES
2020

JUDUL TUGAS AKHIR

PENATAAN KAWASAN WISATA
PANTAI ENA BHARA
DI KECAMATAN INERIE
KABUPATEN NGADA
DENGAN PENDEKATAN TEMA
EKOLOGIS ARSITEKTUR

MENYETUJUI

Pembimbing 1

DIAN FITRIAWATI MOCHDAR, ST, MT
NIPY : 1980 2012 585

Pembimbing 2

ALFONS MBUU, ST, M.Ars
NIPY : 1980 2006 310

Kepala Studio

FABIOLA T.A. KERONG, ST, MT
NIPY : 1980 2010 424


Kepala Program Studi Arsitektur

SILVESTER M. SISO, ST, M.Sc
NIPY : 1980 2009 378

DIGAMBAR OLEH

Nama : Densiana Titu
NIM : 2016 320 168

JUDUL GAMBAR	SKALA	JUMLAH GAMBAR

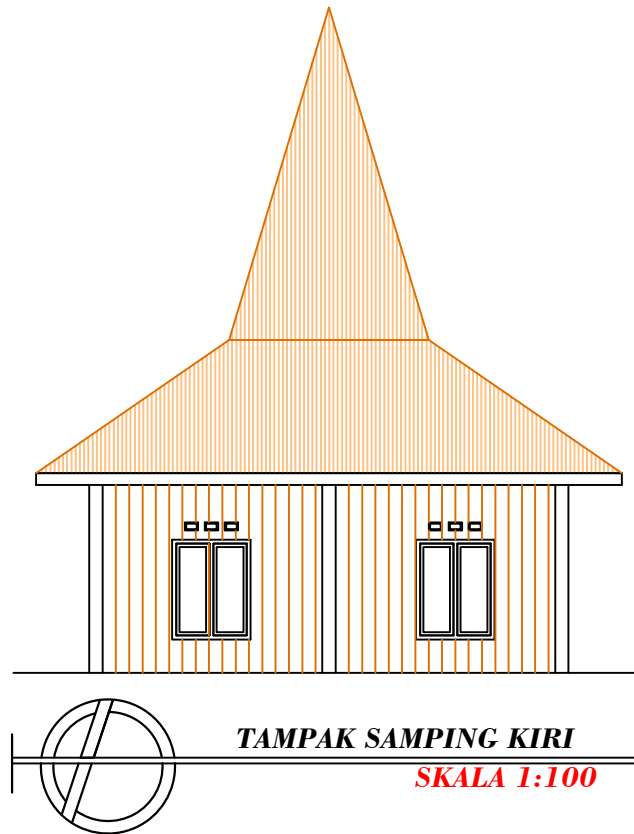

PRODI TEKNIK ARSITEKTUR
FAKULTAS TEKNIK
UNIVERSITAS FLORES
2020

JUDUL TUGAS AKHIR

PENATAAN KAWASAN WISATA
PANTAI ENA BHARA
DI KECAMATAN INERIE
KABUPATEN NGADA
DENGAN PENDEKATAN TEMA
EKOLOGIS ARSITEKTUR

MENYETUJUI

Pembimbing 1

DIAN FITRIAWATI MOCHDAR, ST, MT
NIPY : 1980 2012 585

Pembimbing 2

ALFONS MBUU, ST, M.Ars
NIPY : 1980 2006 310

Kepala Studio

FABIOLA T.A. KERONG, ST, MT
NIPY : 1980 2010 424


Kepala Program Studi Arsitektur

SILVESTER M. SISO, ST, M.Sc
NIPY : 1980 2009 378

DIGAMBAR OLEH

Nama : Densiana Titu
NIM : 2016 320 168

JUDUL GAMBAR	SKALA	JUMLAH GAMBAR

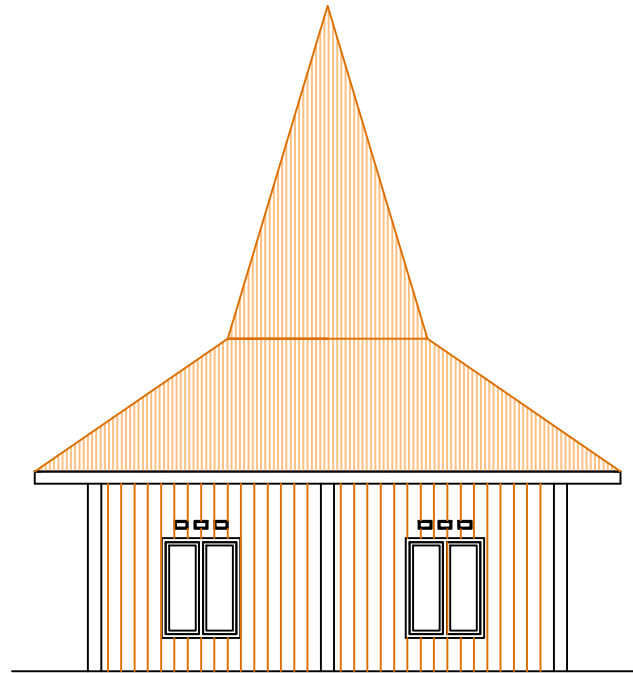

TAMPAK SAMPING KIRI

SKALA 1:100

PRODI TEKNIK ARSITEKTUR
FAKULTAS TEKNIK
UNIVERSITAS FLORES
2020

JUDUL TUGAS AKHIR

PENATAAN KAWASAN WISATA
PANTAI ENA BHARA
DI KECAMATAN INERIE
KABUPATEN NGADA
DENGAN PENDEKATAN TEMA
EKOLOGIS ARSITEKTUR

MENYETUJUI

Pembimbing 1

DIAN FITRIAWATI MOCHDAR, ST, MT
NIPY : 1980 2012 585

Pembimbing 2

ALFONS MBUU, ST, M.Ars
NIPY : 1980 2006 310

Kepala Studio

FABIOLA T.A. KERONG, ST, MT
NIPY : 1980 2010 424

Kepala Program Studi Arsitektur

SILVESTER M. SISO, ST, M.Sc
NIPY : 1980 2009 378

DIGAMBAR OLEH

Nama : Densiana Titu
NIM : 2016 320 168

JUDUL
GAMBAR

SKALA

JUMLAH
GAMBAR









